



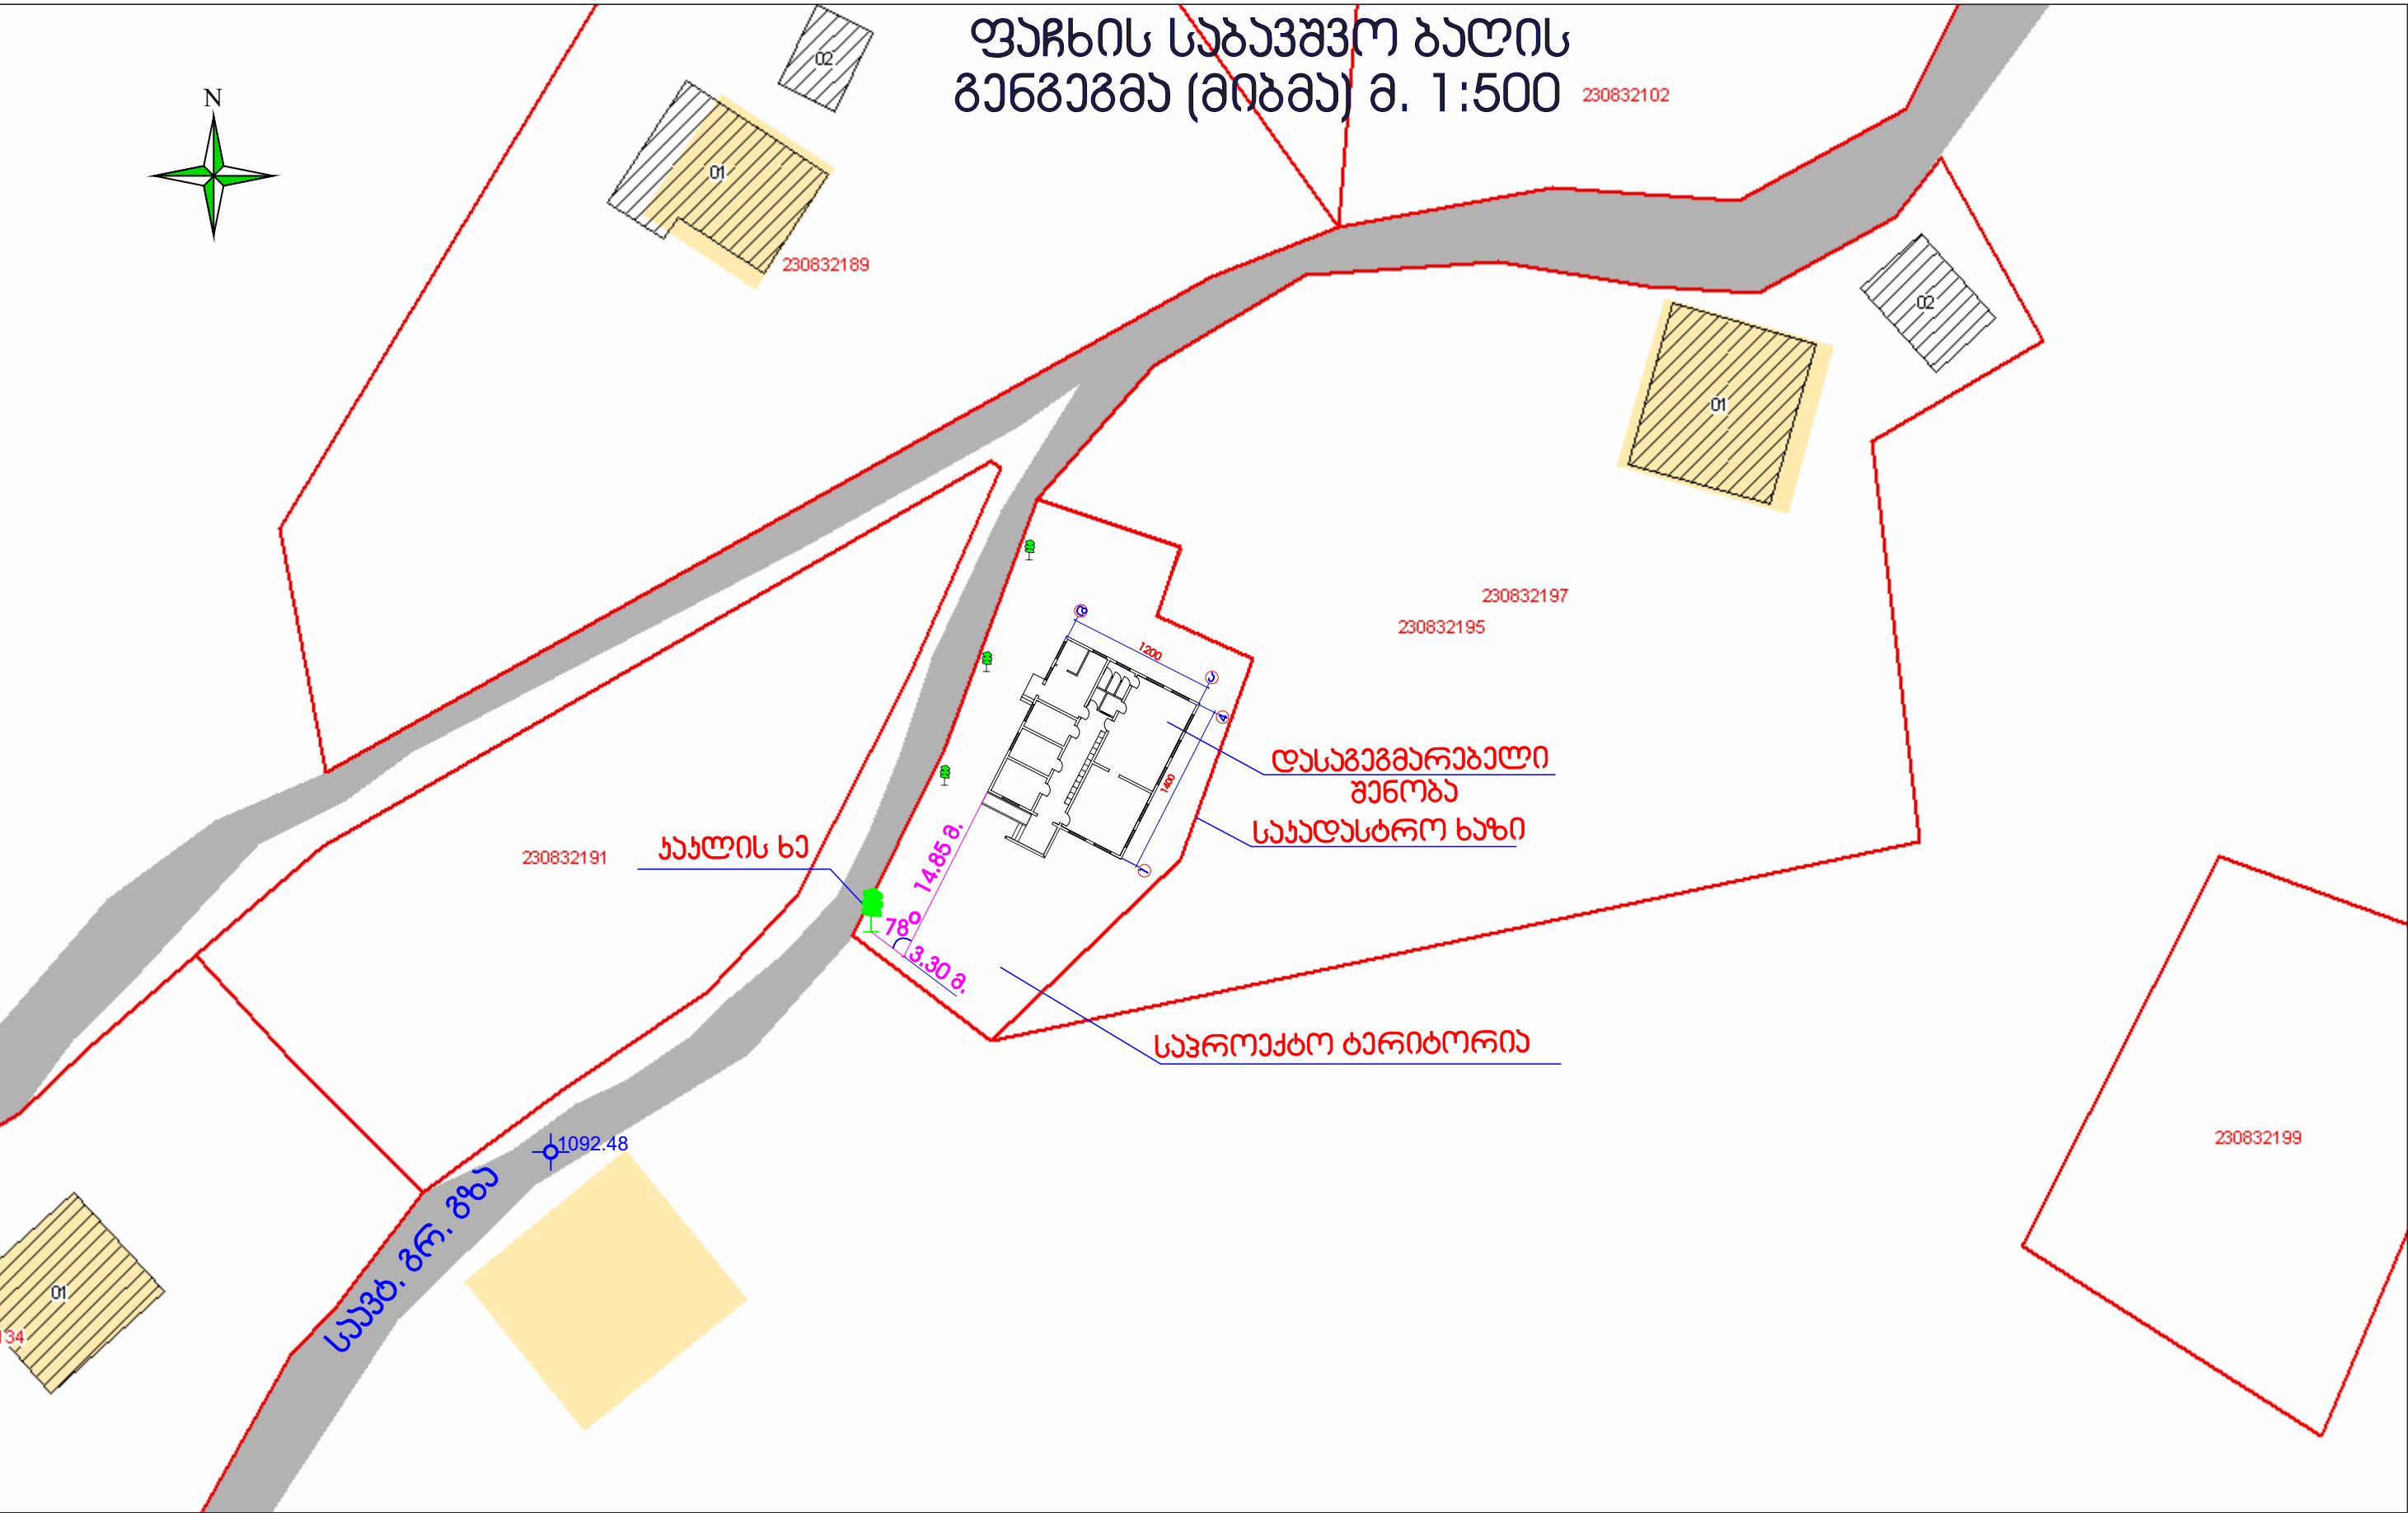


დირექტორი.	მ.ბოლქვაძე			დამკვეთი: სკოლის მუნიციპალიტეტის გამგეობა	2016.წ.		
პრ. ავტორი	მ.ბოლქვაძე			დ. სკოლის სკოლა ფაჩხის საბავშვო ბაღის გეგმავლობა	სტადია	ფურცელი	ფურცელი
ხომ.გრაფიკა	მ.ბოლქვაძე			გეგმავლობა (მიზმა)	ი.მ. „მიხეილ ბოლქვაძე“		


მთის ნაკვეთის საკასტრო საზღვრების გეგმა
კოორდინატების ჩვენებით 1:500

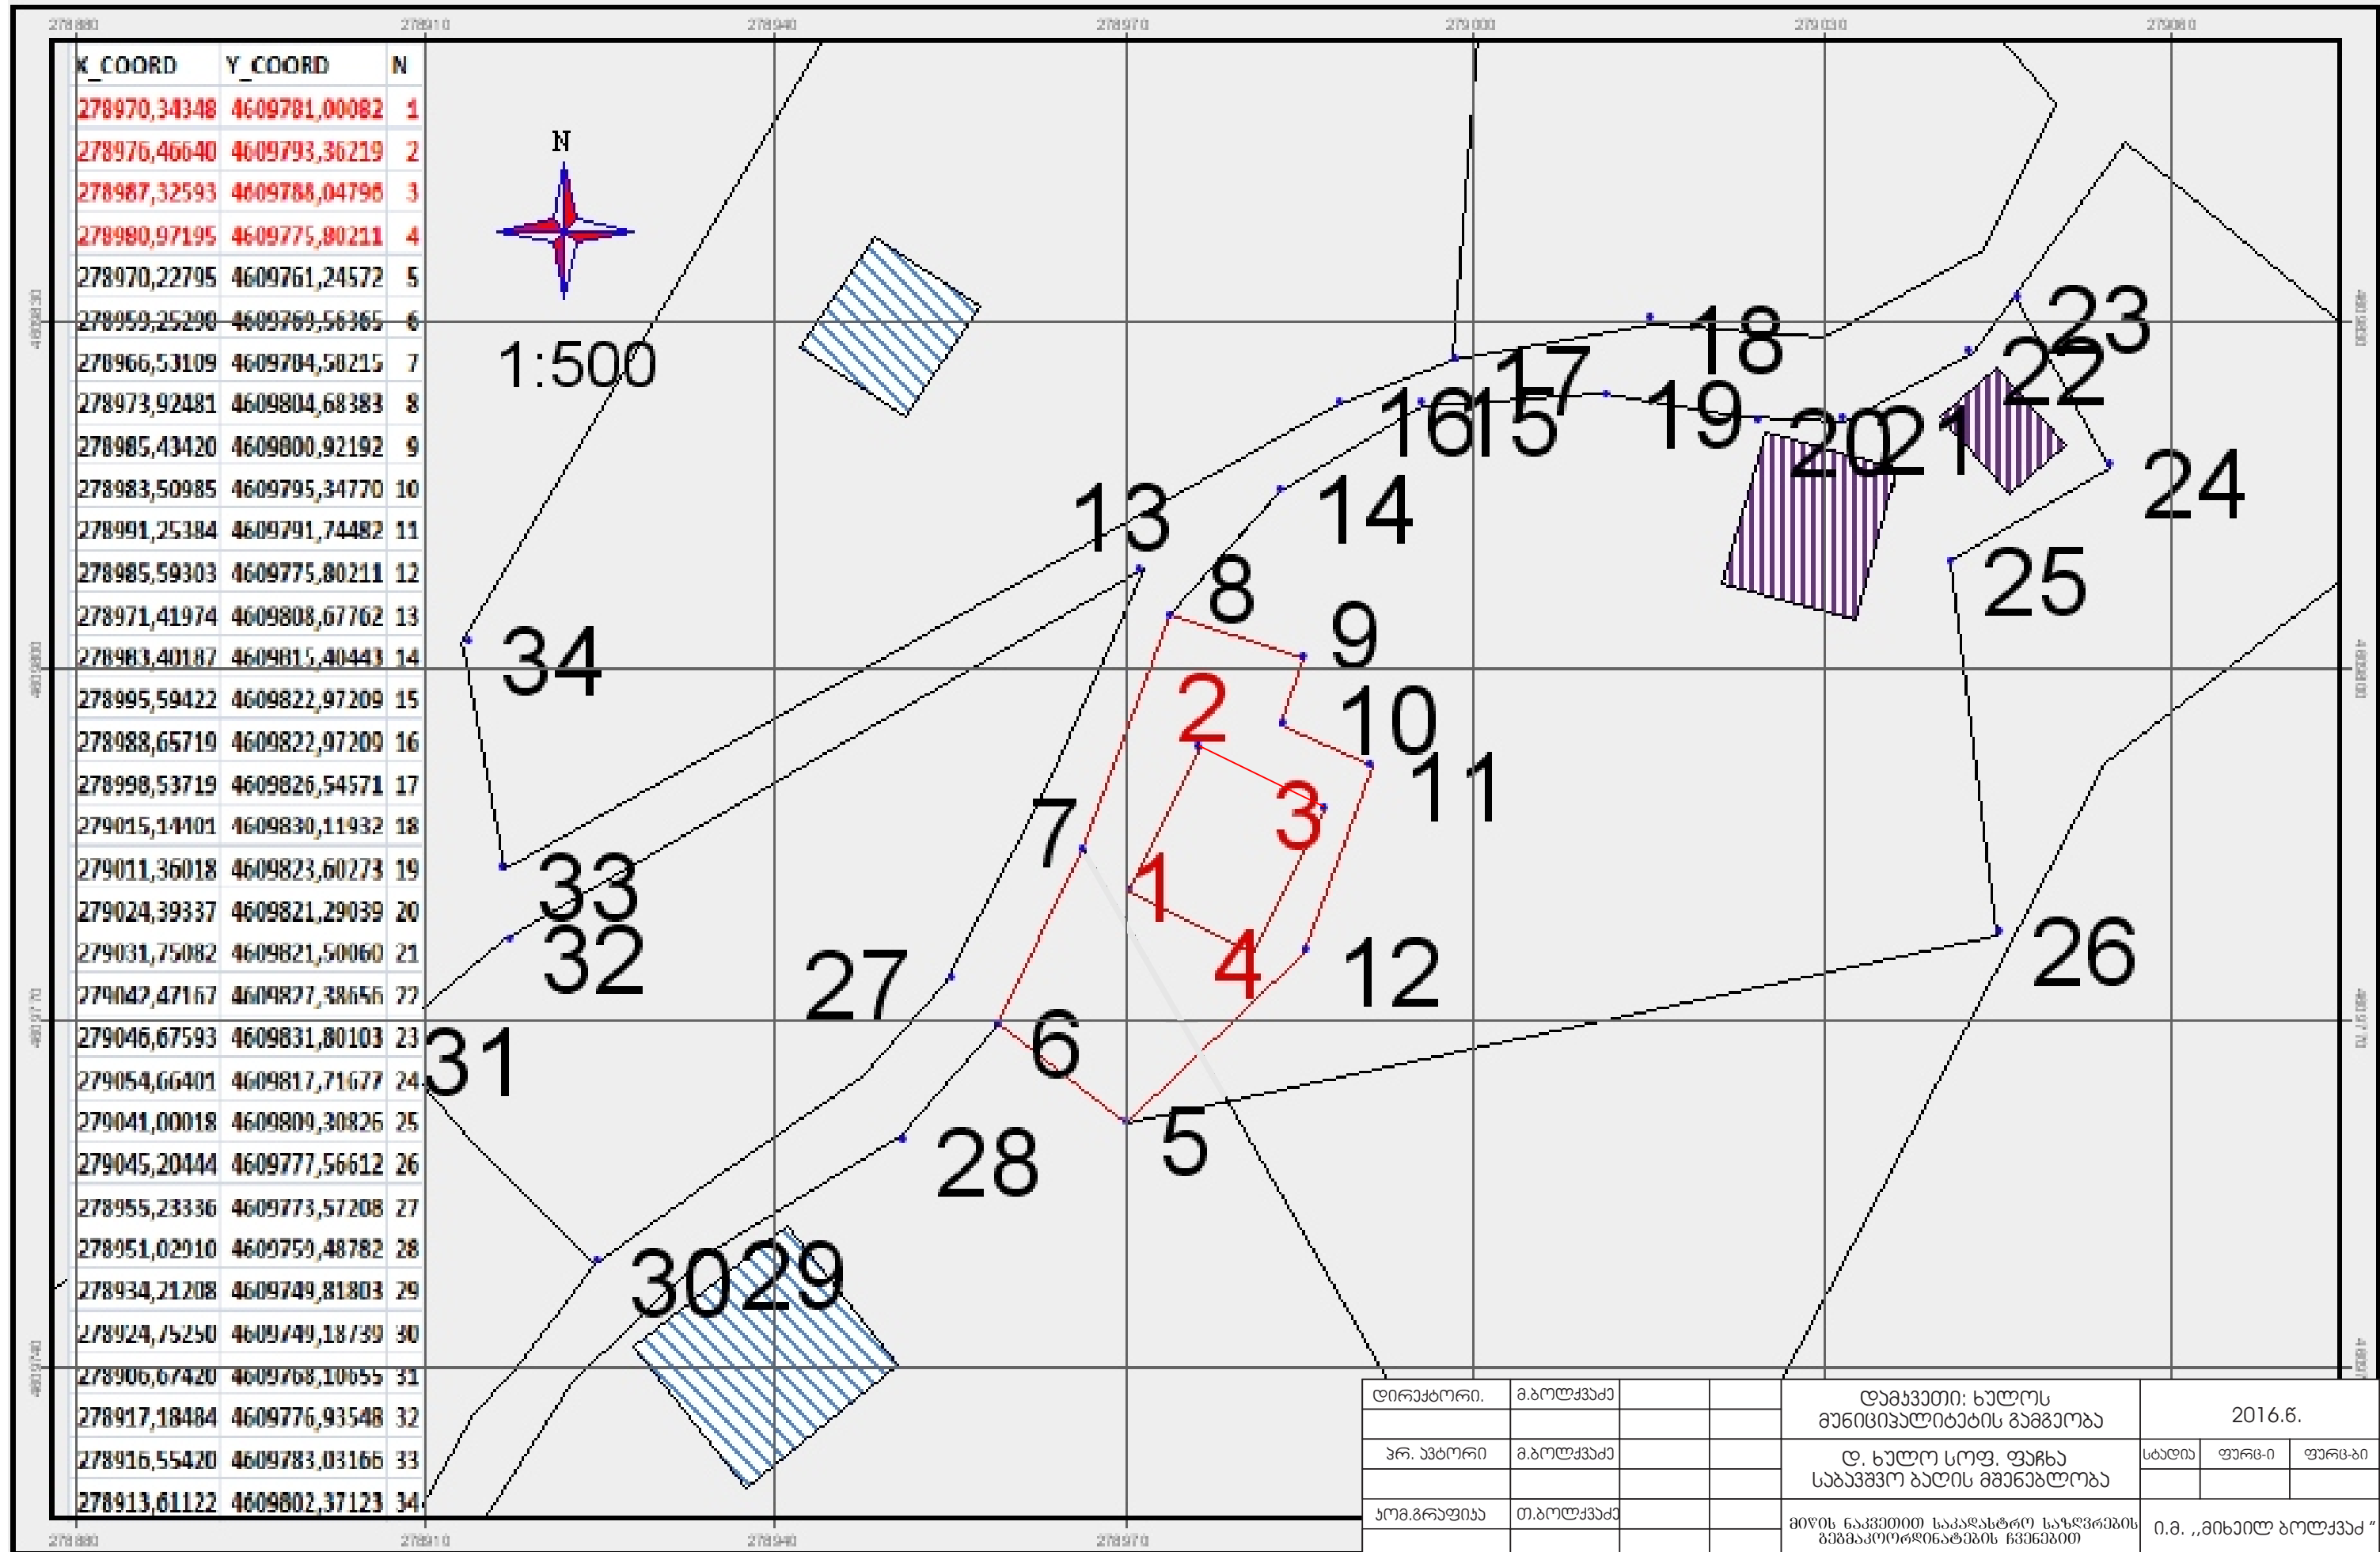

დირექტორი.	გ.ბოლქვაძე			დამკვეთი: სულუს მუნიციპალიტეტის გამგეობა			2016.6.		
პრ. აპოლონი	გ.ბოლქვაძე			დ. სულუს სოფ. ფაჩხა საბაჟო ბაღის მშენებლობა			საბაჟო	ფარგ-ი	ფარგ-ი
სომ.გრაფიკა	თ.ბოლქვაძე			მთის ნაკვეთის საკასტრო საზღვრების გეგმა/კოორდინატების ჩვენებით			ი.მ. „მინილ ბოლქვაძე“		


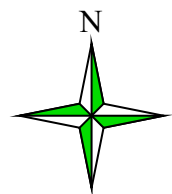


სიტუაციური გეგმა მ. 1:1000

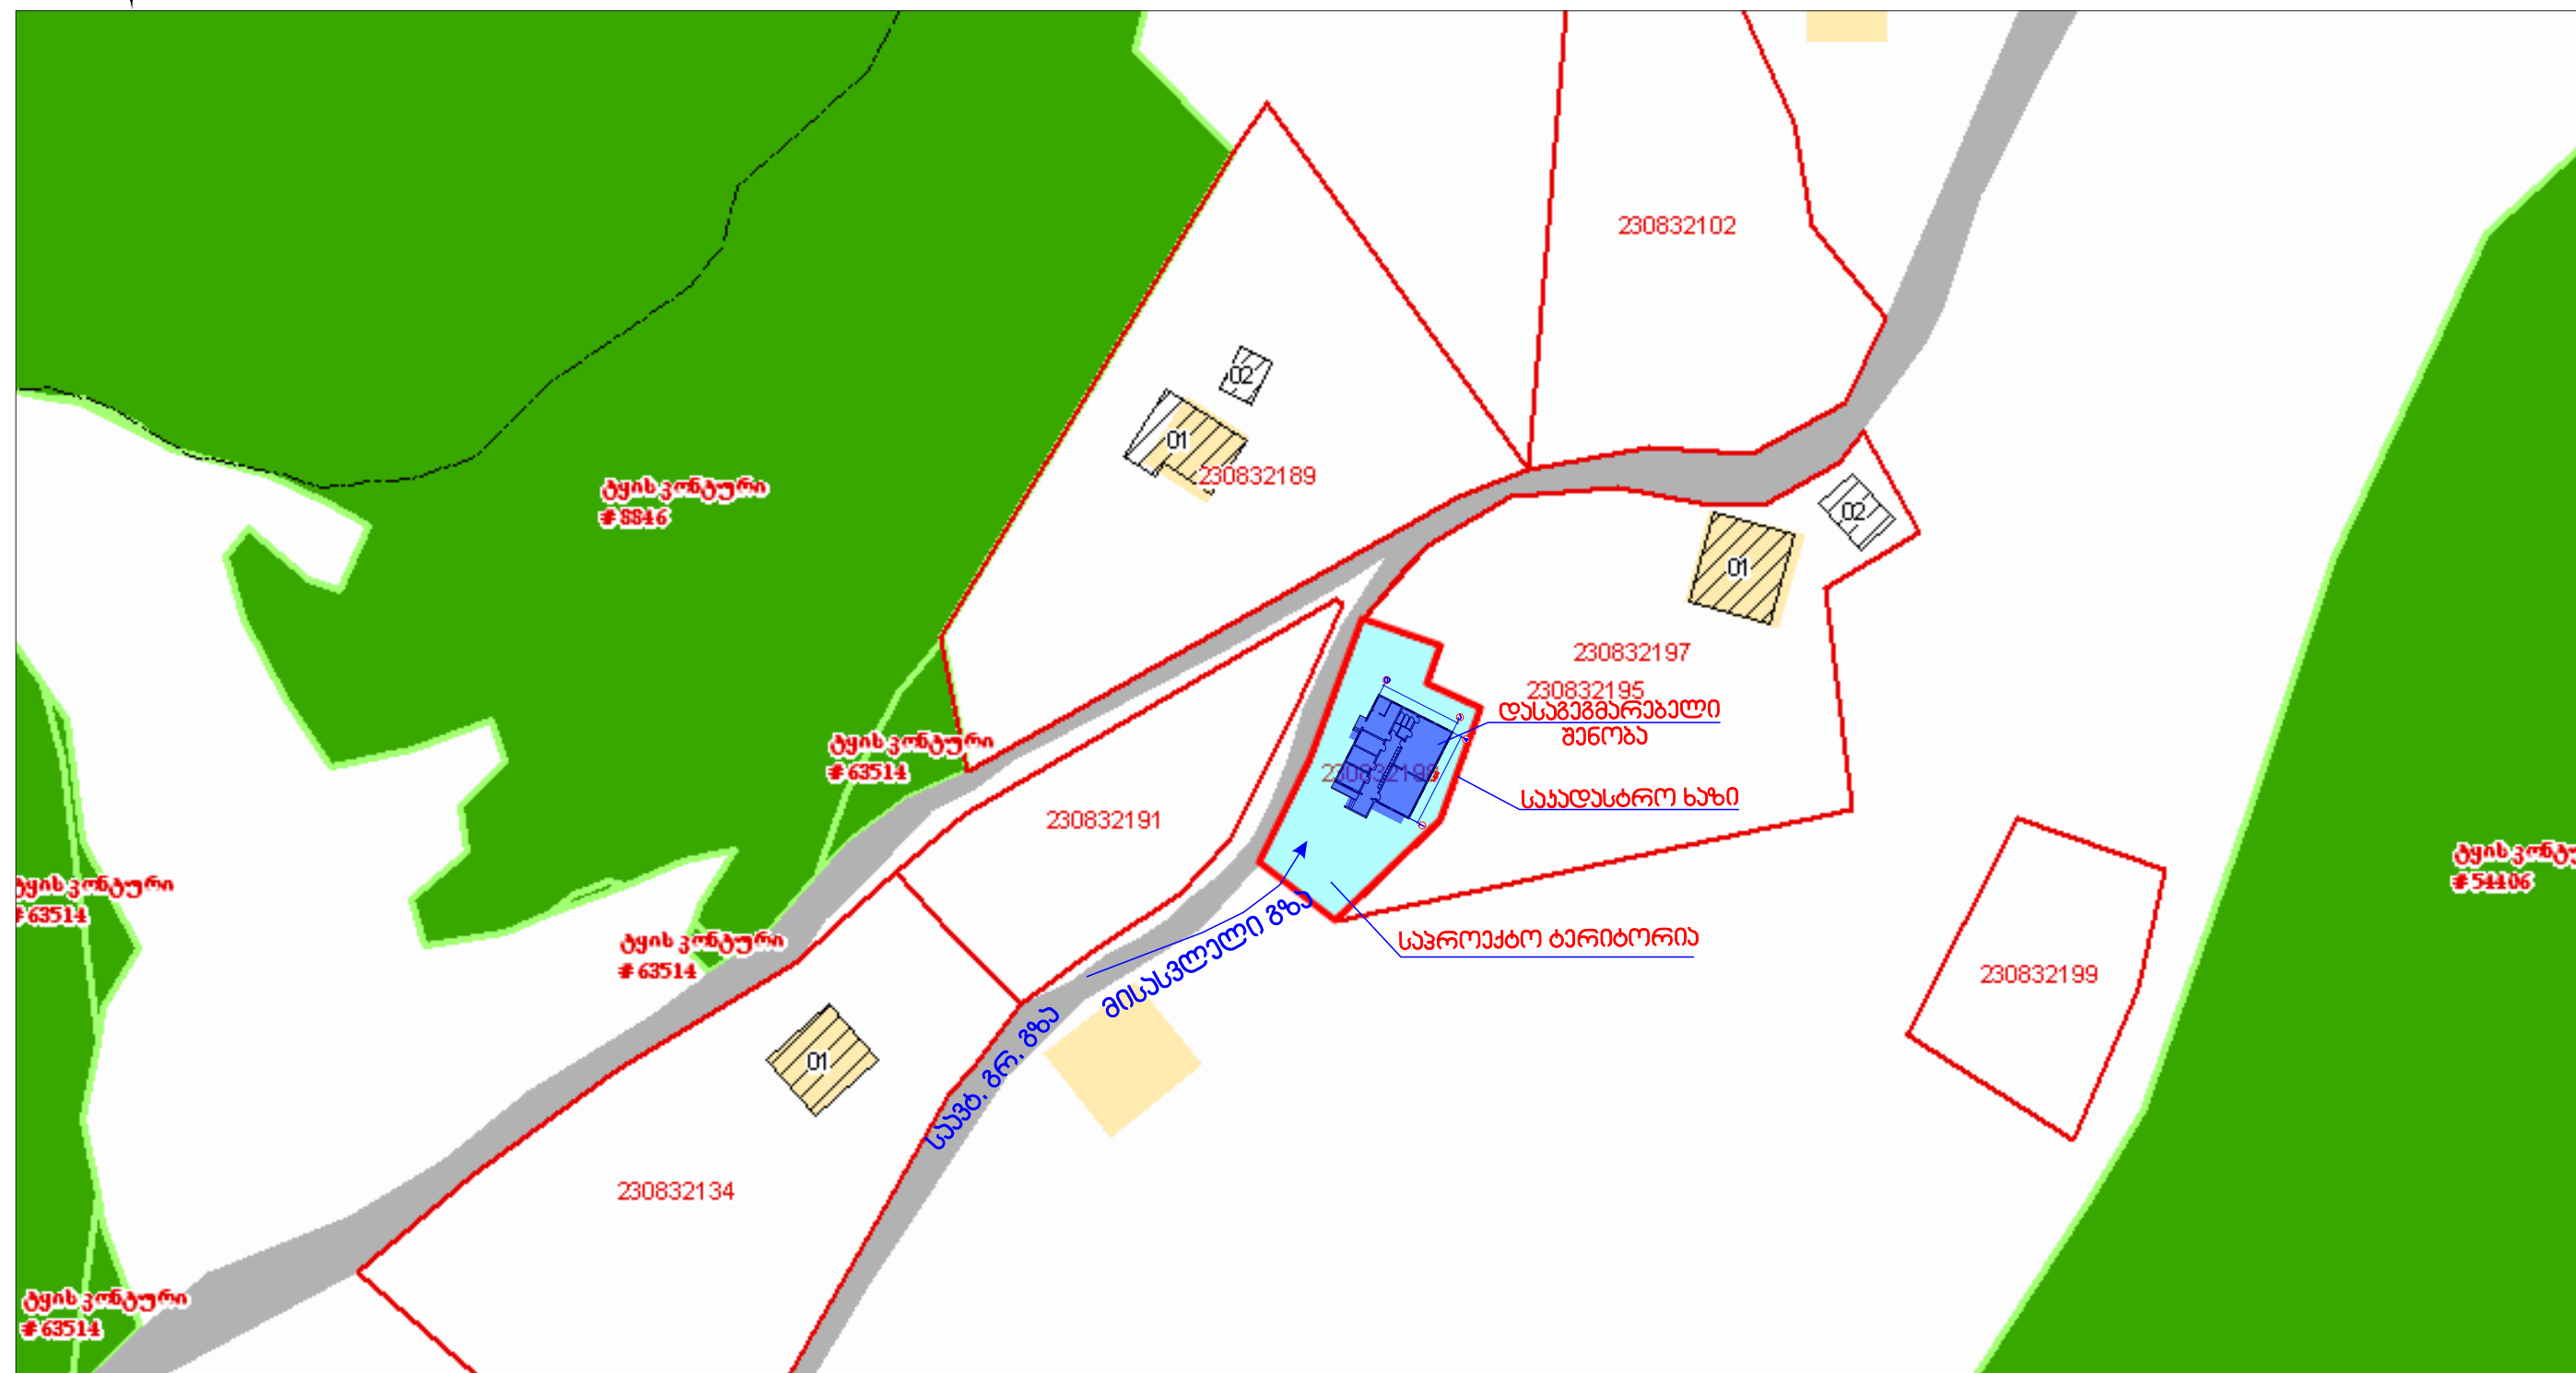

დირექტორი.	მ.გომიკაძე			დამკვეთი: სულს მუნიციპალიტეტის გამგეობა		2016.წ.	
პრ. ავტორი	მ.გომიკაძე			დ. სულს სოფ. ფაჩხა საპროექტო ტერიტორიის გეგმვა		სტადია	ფურცელი
ხელმძღვანელი	თ.გომიკაძე			სიტუაციური გეგმა		ი.მ. „მისიონარ ბოლქვაძე“	


განმარტება მ. 1:200

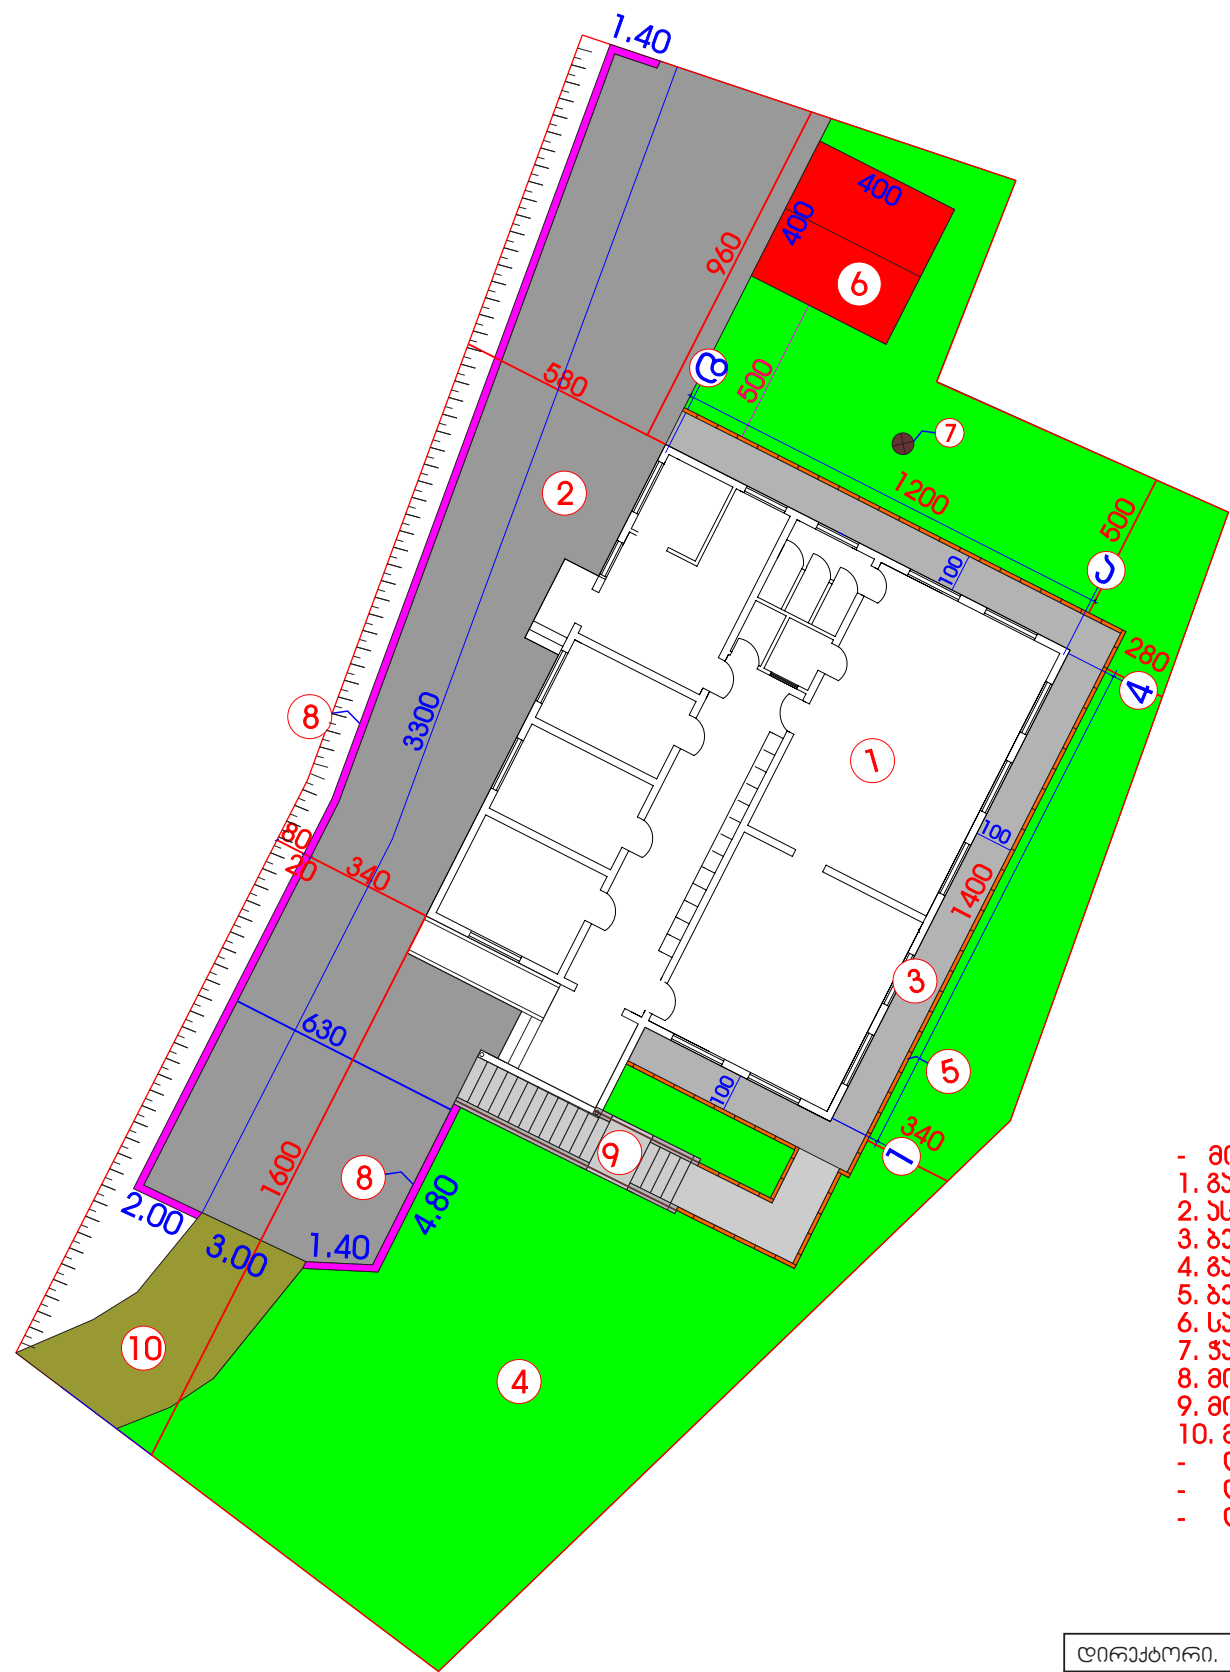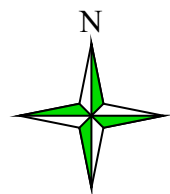


ტექნიკურ-კონსტრუქციული მითითებები

- მიწის ნაკვეთის ფართობი----- 737.00ჰა.
- 1. განაშენიანების ფართობი----- 184.50ჰა.
- 2. ასფალტობეტონის საფარი----- 172.00 ჰა.
- 3. ბეტონის სარიელი ----- 31.40 ჰა.
- 4. გამწვანება----- 305.90ჰა.
- 5. ბებ. ბარდ. 70X30X15----- 42.00მ.
- 6. საკვანის შენობა ----- 16.00 ჰა.
- 7. ჯა ----- 3 მ.
- 8. მოწ.ბებ. საყრდენი ჯაღალი ----- 42.60 მ.
- 9. მოსაწყობი მოწ. ბეტონის ჯიბა----- 7.20 მ.
- 10. მოსაწყობი მისასვლელი საავტ.გზა ----- 20.00 ჰა.
- ლითონის ჯიბი----- 4.50მ.
- ლითონის ჯიბი----- 1.00მ.
- ლითონის ღოზა ----- 128.00მ.

დირექტორი.	მ.ბოლქვაძე			დამკვეთი: სულოს მუნიციპალიტეტის გამგეობა		2016.წ.	
პრ. ავტორი	მ.ბოლქვაძე			დ. სულო სოფ. ფაჩხა საბავშვო ბაღის მშენებლობა		სტადია	ფურც-ი
პრ.გრაფიკა	მ.ბოლქვაძე			განმარტება		ი.მ. „მისხილ ბოლქვაძე“	

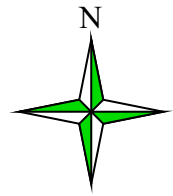

მიწის ნაკვეთების განლაგების გეგმა ფართობების ჩვენებით (50მ. რადიუსში) მ. 1:1000

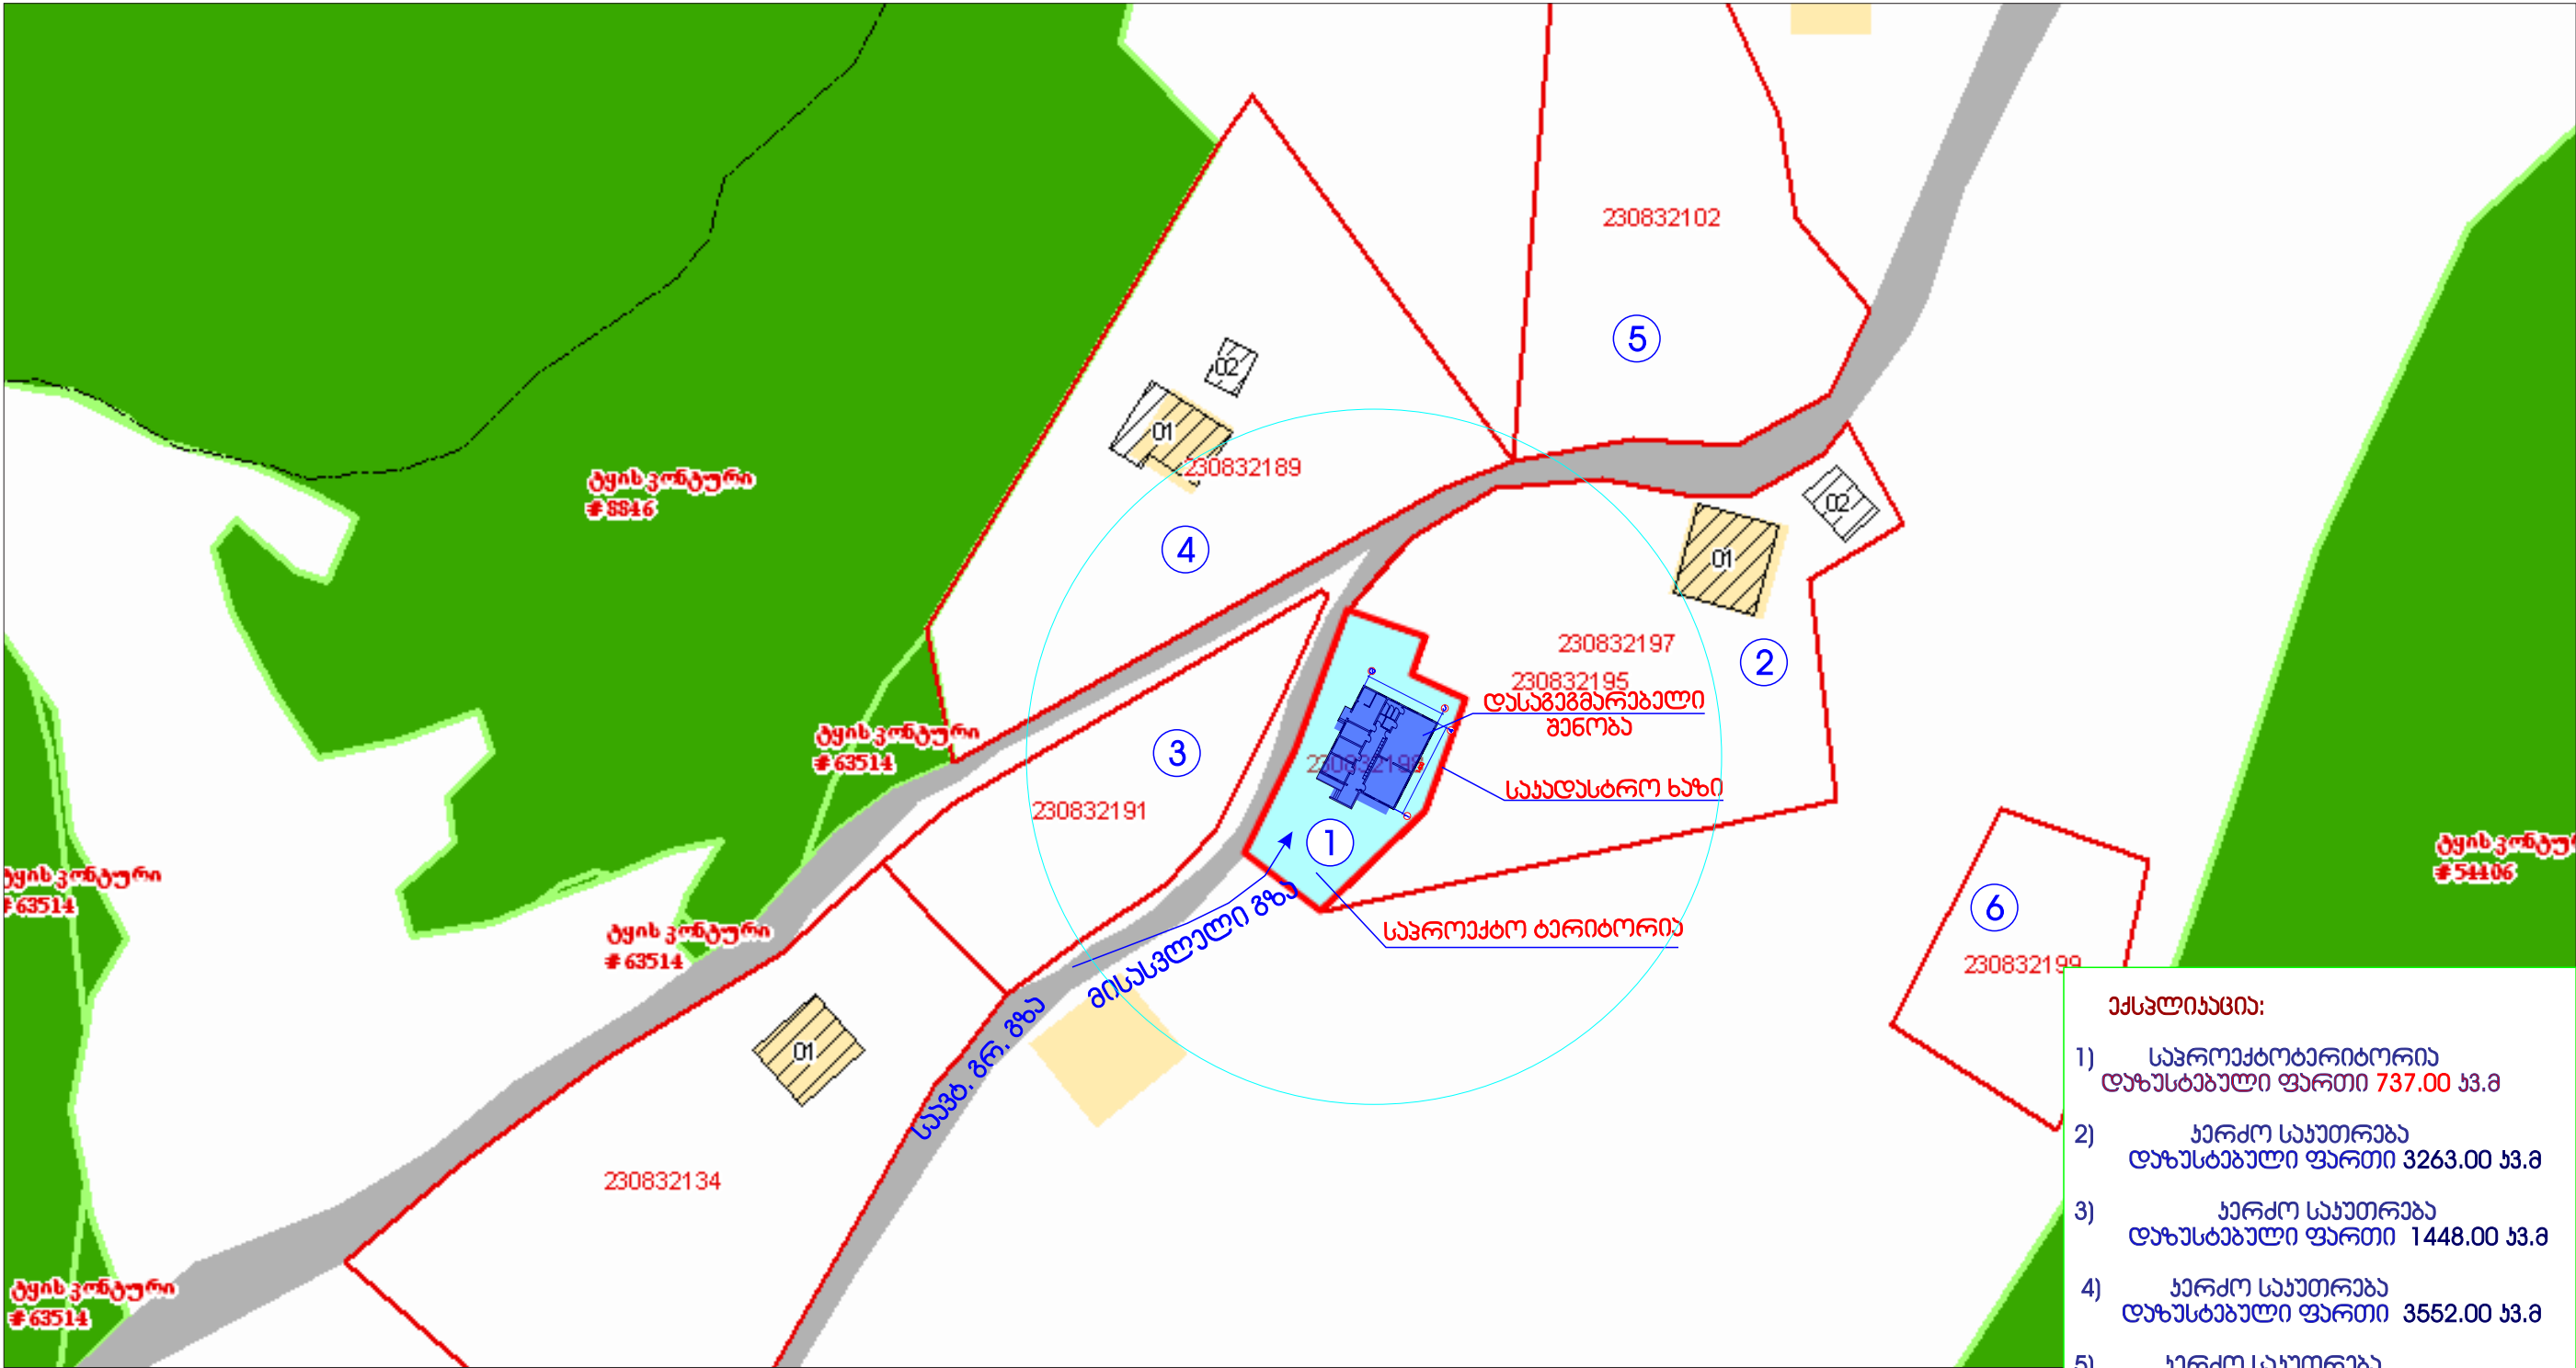


- ქვემოთაქვია:
- 1) საპროექტო ბარიტორია
დაუსტავალი ფართი 737.00 მ.კ.
 - 2) აეროდ საუთერება
დაუსტავალი ფართი 3263.00 მ.კ.
 - 3) აეროდ საუთერება
დაუსტავალი ფართი 1448.00 მ.კ.
 - 4) აეროდ საუთერება
დაუსტავალი ფართი 3552.00 მ.კ.
 - 5) აეროდ საუთერება
დაუსტავალი ფართი 2785.00 მ.კ.
 - 6) აეროდ საუთერება
დაუსტავალი ფართი 1000.00 მ.კ.


დირექტორი.	მ.გოლუაძე			დამკვეთი: სელოს მუნიციპალიტეტის გამგეობა	2016.წ.		
პრ. ავტორი	მ.გოლუაძე			დ. სელო სოფ. ფაჩხა საბავშვო ბაღის მშენებლობა	სტადია	ფურცელი	ფურცელი
ხელმძღვანელი	მ.გოლუაძე			მიწის ნაკვეთების განლაგების გეგმა ფართობების ჩვენებით (50მ. რადიუსში)	ი.მ. „მიხეილ გოლუაძე“		

უაროფობოგაღაღა



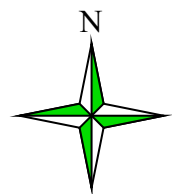

გარე წყალმომარაგებისა და ხანალიზაციის სიტუაციური გეგმა მ. 1:1000

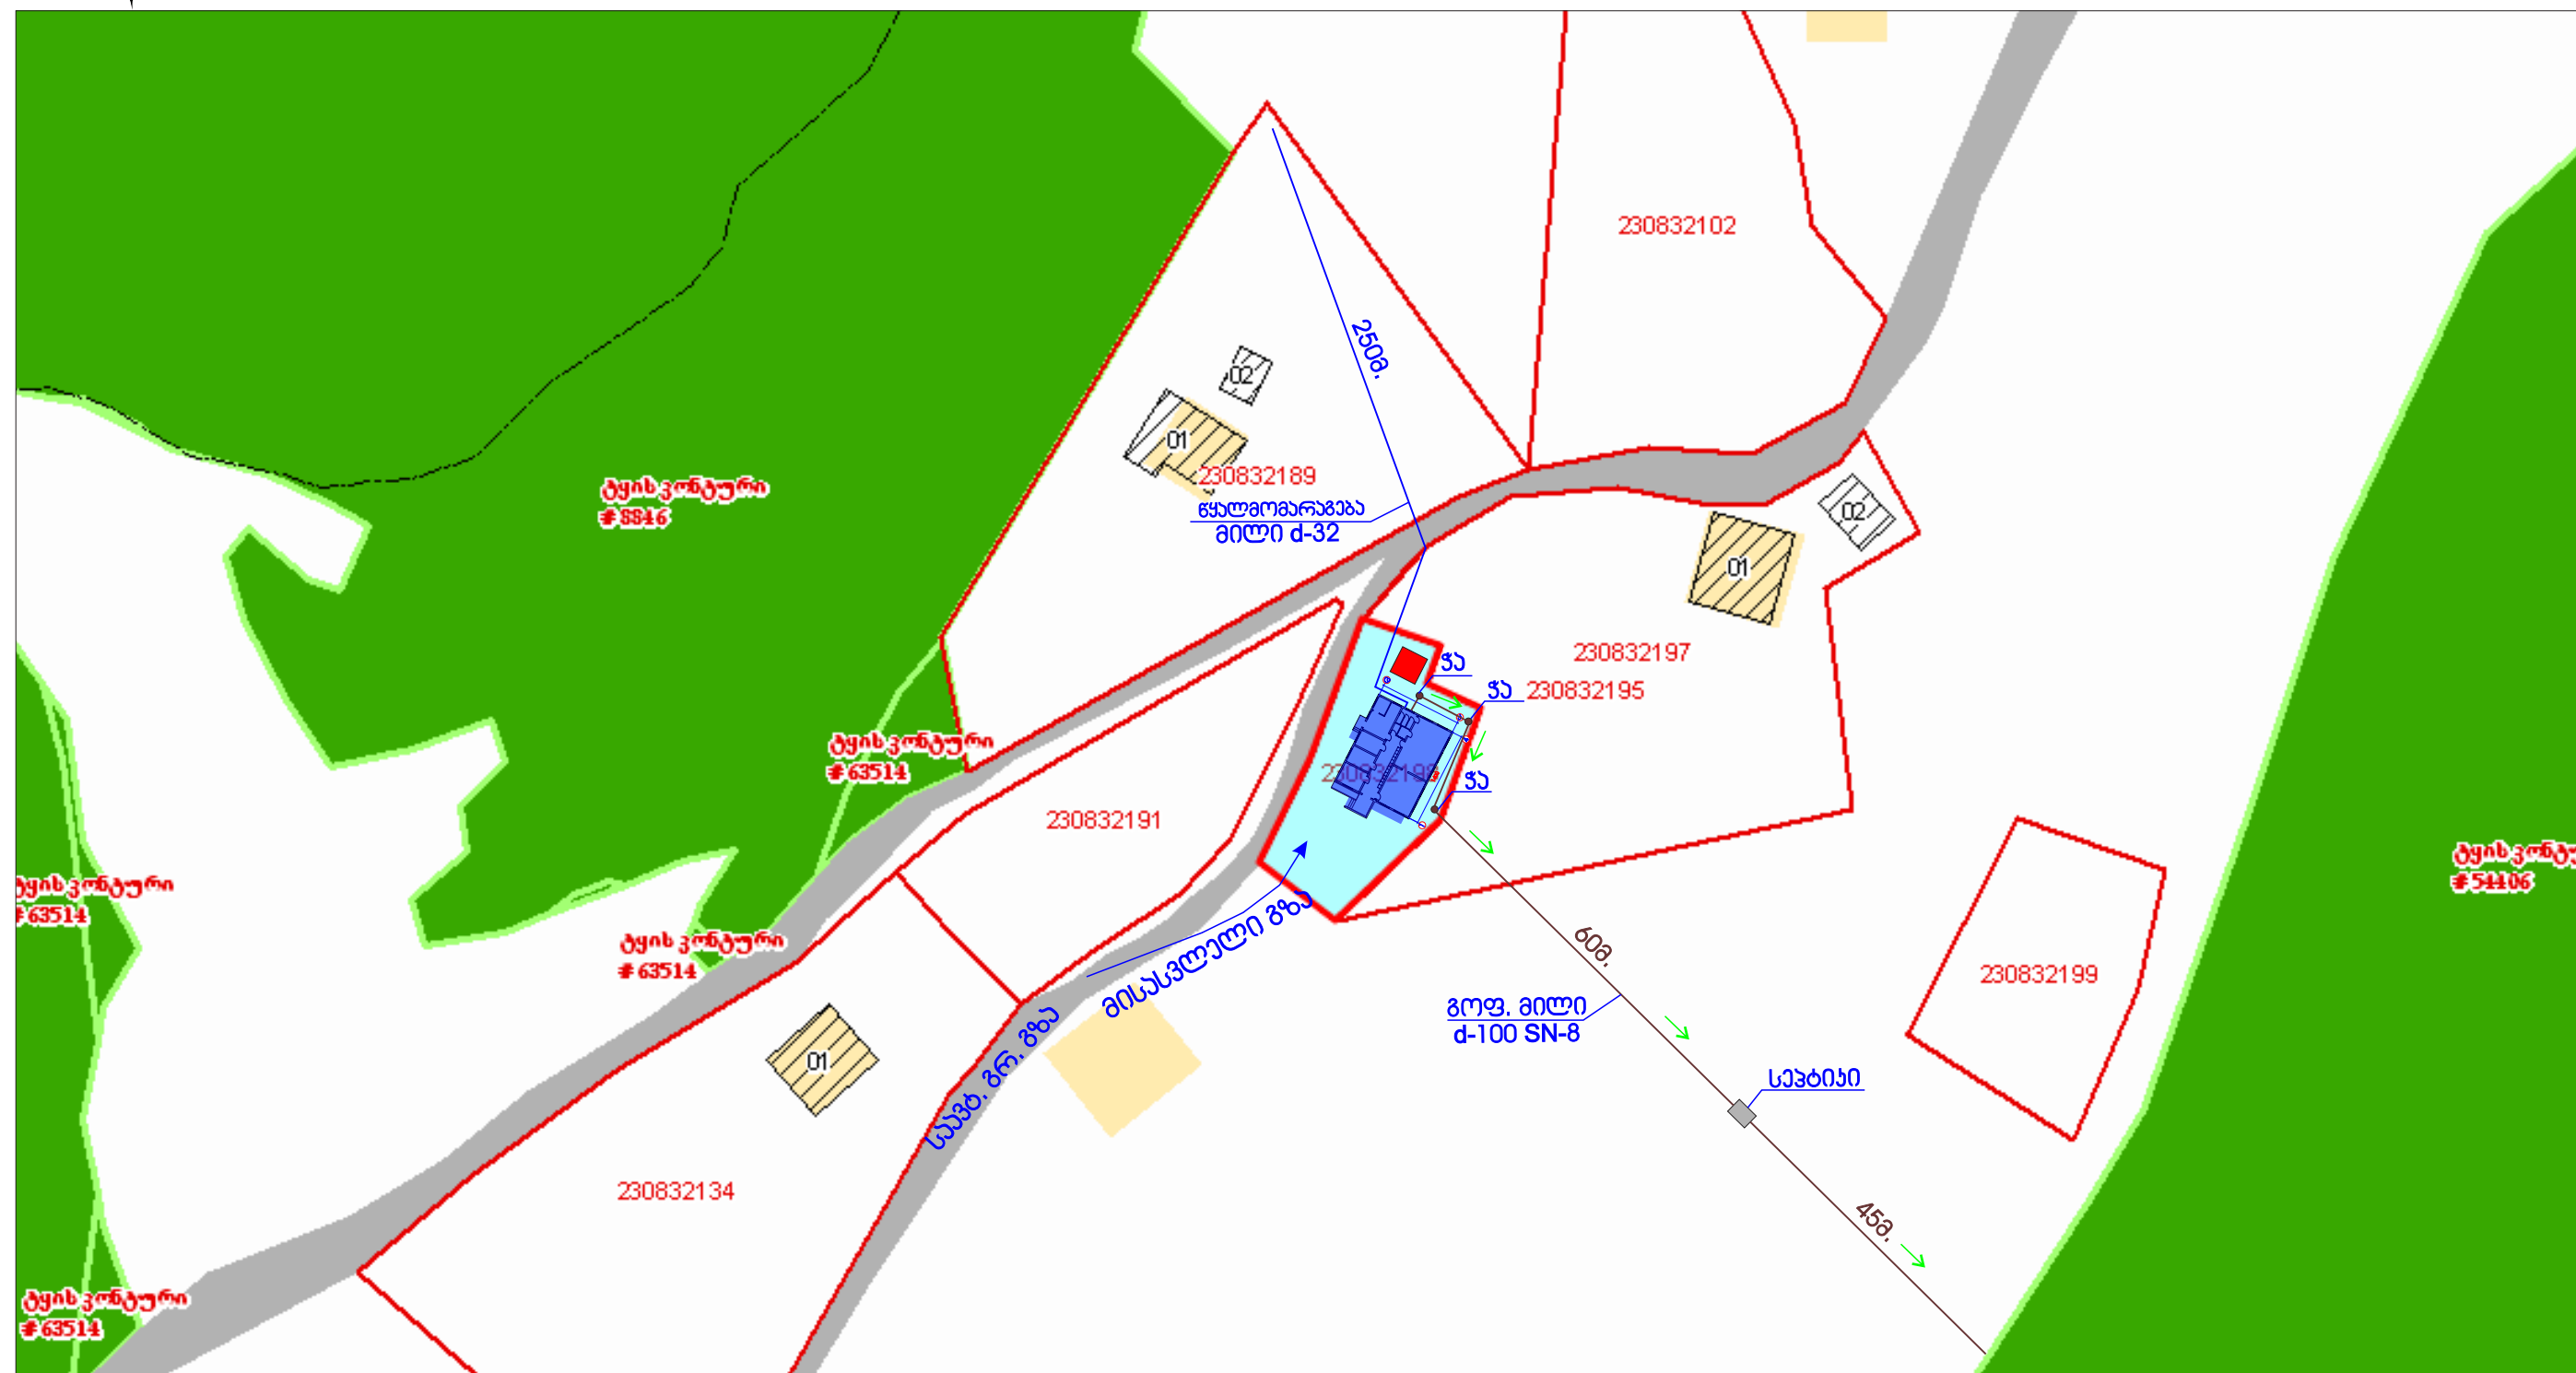

მასალის სპეციფიკაცია:

გარე ხანალიზაცია და წყალი

1. გოფ მილი SN8 d-100 - 105.00მ.
2. ზა----- 3 მ.
3. საპიანი ----- 1მ.
4. წყალ. მომ. მილი d-32 - 250.00მ.

დირექტორი.	მ.ბოლქვაძე			დამკვეთი: სულოს მუნიციპალიტეტის გამგეობა			2016.წ.		
პრ. ავტორი	მ.ბოლქვაძე			დ. სულო სოფ. ფაჩხა საპროექტო ბაღის მშენებლობა			სტადია	ფურც-ი	ფურც-ი
ხომ.გრაფიკა	თ.ბოლქვაძე								
				სიტუაციური გეგმა			ი.მ. „მიხეილ ბოლქვაძე“		