



სარდაფის წყალგაყვანილობის გეგმა

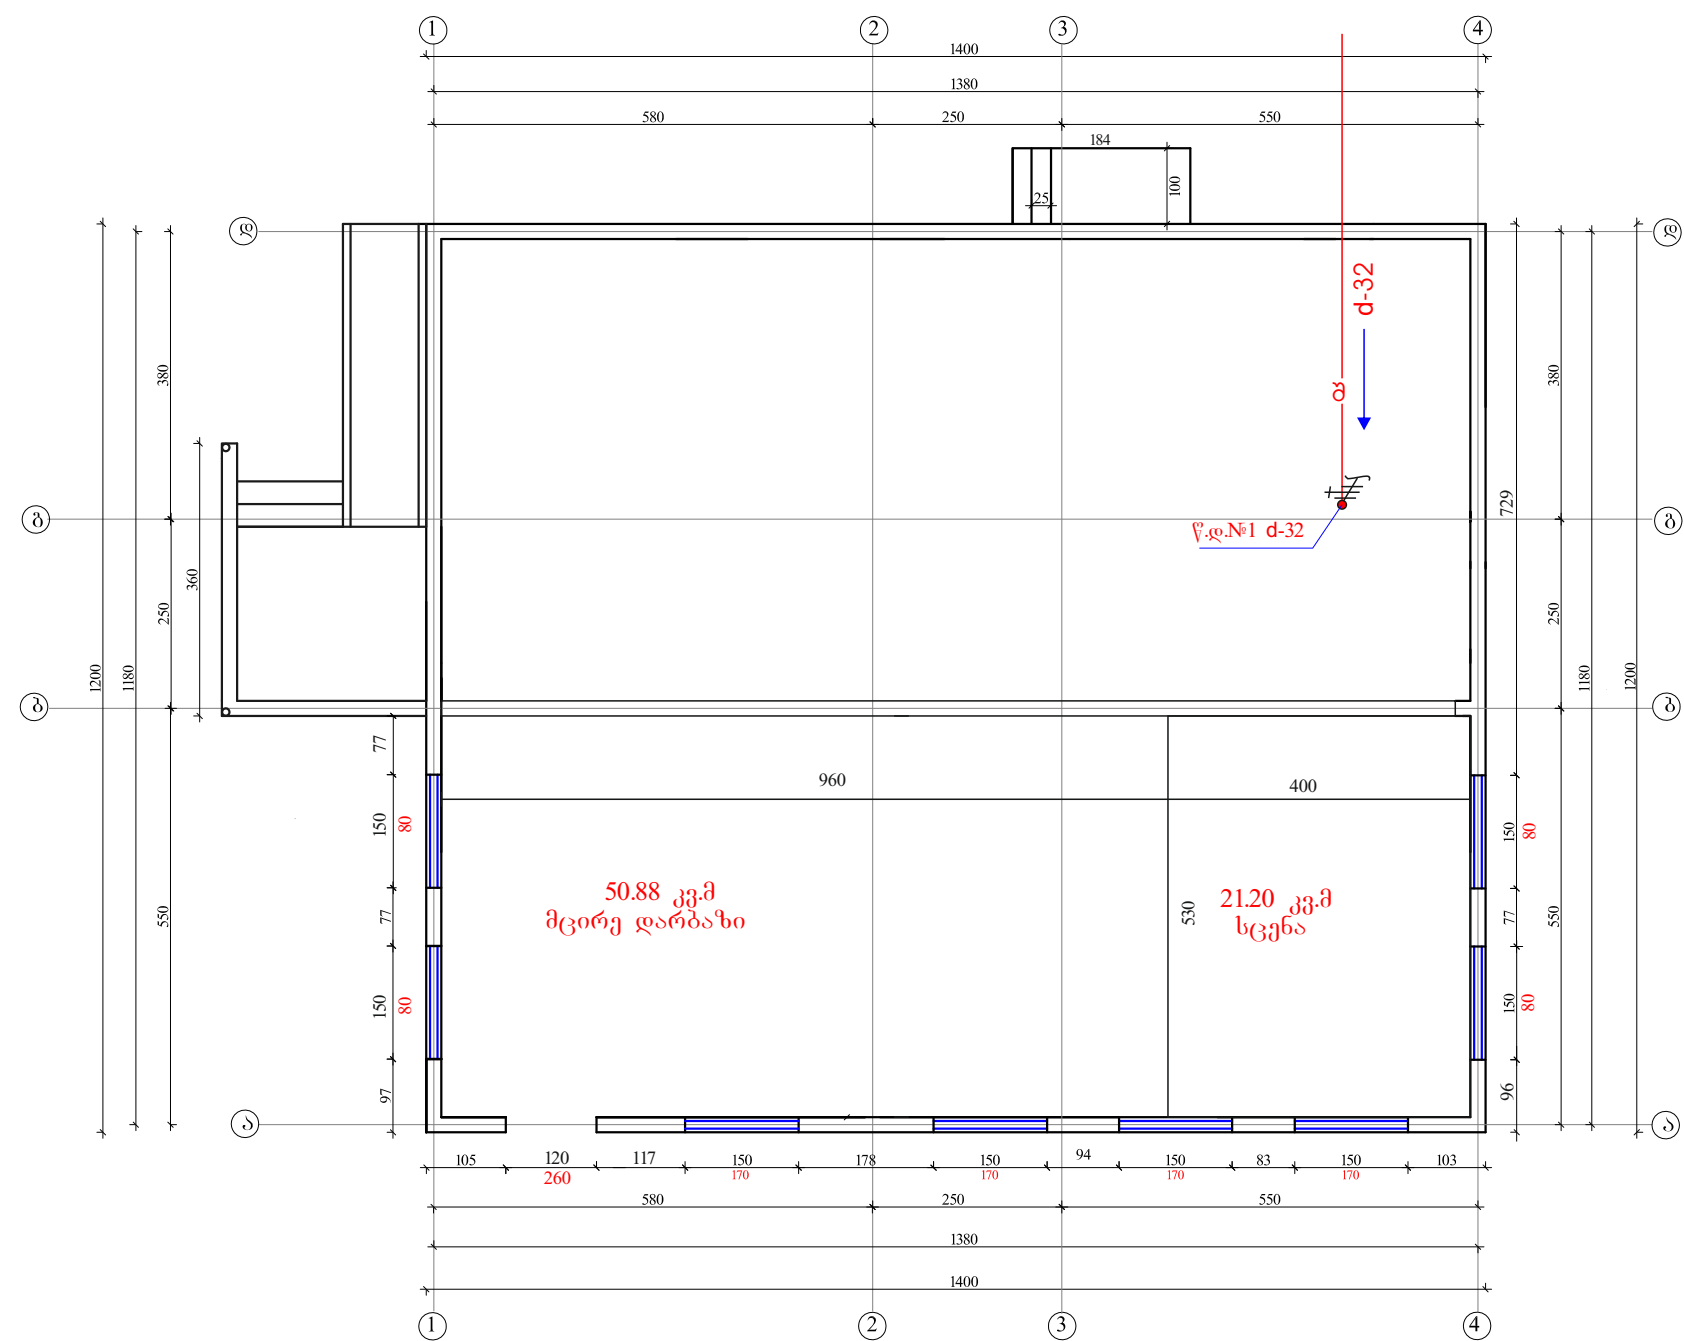

დირექტორი.	მ.ბოლქვაძე			დამკვეთი: სულოს მუნიციპალიტეტის გამგეობა		2016.წ.	
პრ. ავტორი	მ.ბოლქვაძე			დ. სულო სოფ. ფაჩხის საბავშვო ბაღის მშენებლობა		სტადია	ფურც-ი
ხომ.გრაფიკა	თ.ბოლქვაძე			სარდაფის წყალგაყვანილობის გეგმა			68.-1
						ი.მ. „მიხეილ ბოლქვაძე“	

სართულის ჯანალიზაციის გეგმა

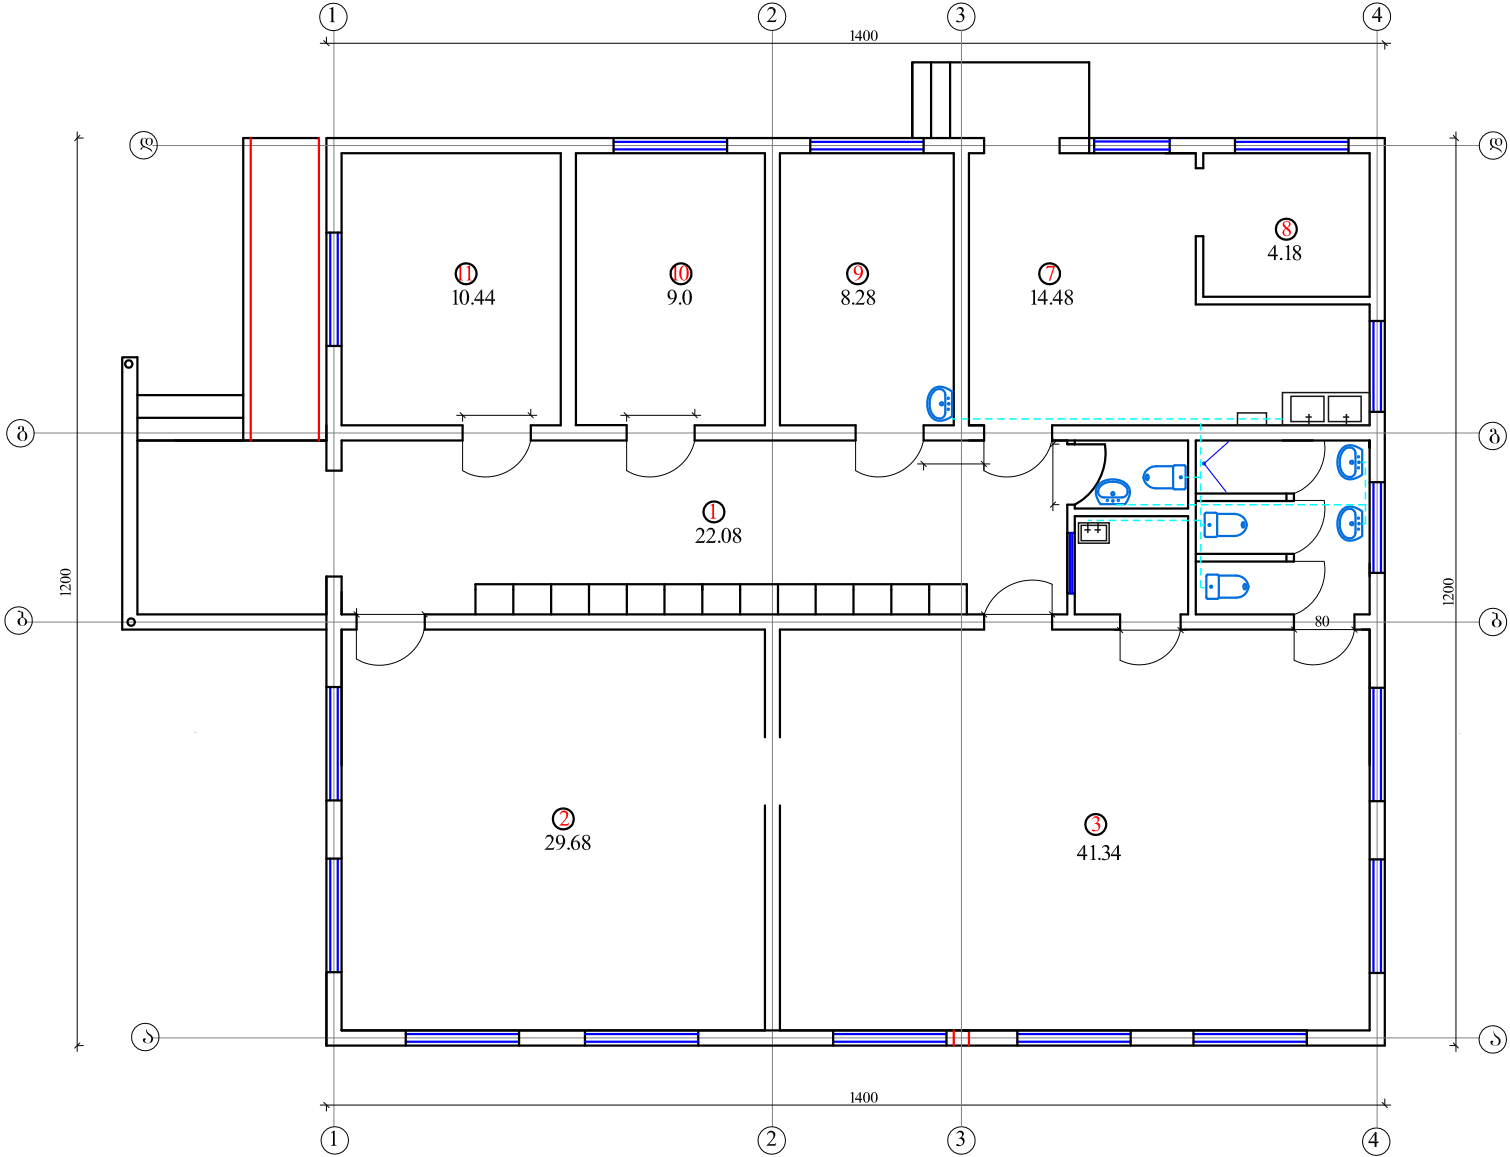


მასალის სპეციფიკაცია

- 1. მილი ჰოლ.გოფ d-25 მმ - 12 გრძ.მ
- 2. მილი ჰოლ.გოფ d-20 მმ - 30 გრძ.მ
- 3. ფიბინგი d-20 - d-25
- 4. ხელსაბანი ფაიფურის - 4მ.
- 5. სიფონი ჰლ.ის - 4მ.
- 6. შეშრავი ხელ.-ის. - 4მ.
- 7. პენტილი - 8მ.
- 8. შე,რავი ღუში - 1მ.
- 9. უნიტაზი საპირფარეო - 2 ჯოგ.
- 10. უნიტაზი დიდუბის - 1 ჯოგ.
- 11. ტრაპი - 5მ.
- 12. ელ. გამაყვანებელი -V=100ლ. - 2ჯოგ.
- 13. გამაყვანებელი ვრცელი - 2 ჯოგ.
- 14. სარეცხი 3მ.
- 15. შეშრავი სარეცხი - 3მ.
- 16. სიფონი ჰლ.-ის (სარეცხი) - 3მ.
- 17. პენტილი d-25 მმ - 1მ.

შენიშვნა: მონიშნულია გადამყვანებით გამოყვანულია + 0.00 ნიშნულს ზედა ნაწილი
სოფალ კედლების ზედა ნაწილი პროექტიდან, მცირე შესწორებით.


დირექტორი.	მ.ბოლქვაძე			დამკვეთი: ხულოს მუნიციპალიტეტის გამგეობა		2016.წ.	
პრ. ავტორი	მ.ბოლქვაძე			დ. ხულო სოფ. ფაჩხის საპირფარეო ბაღის მშენებლობა		სტადია	ფურცელი
პრ.გრაფიკა	მ.ბოლქვაძე			I სართ. ჯანალიზაციის გეგმა		38.-1	ფურცელი
						ი.მ. „მიხეილ ბოლქვაძე“	

სარდაფის ჰანალიზაციის გეგმა

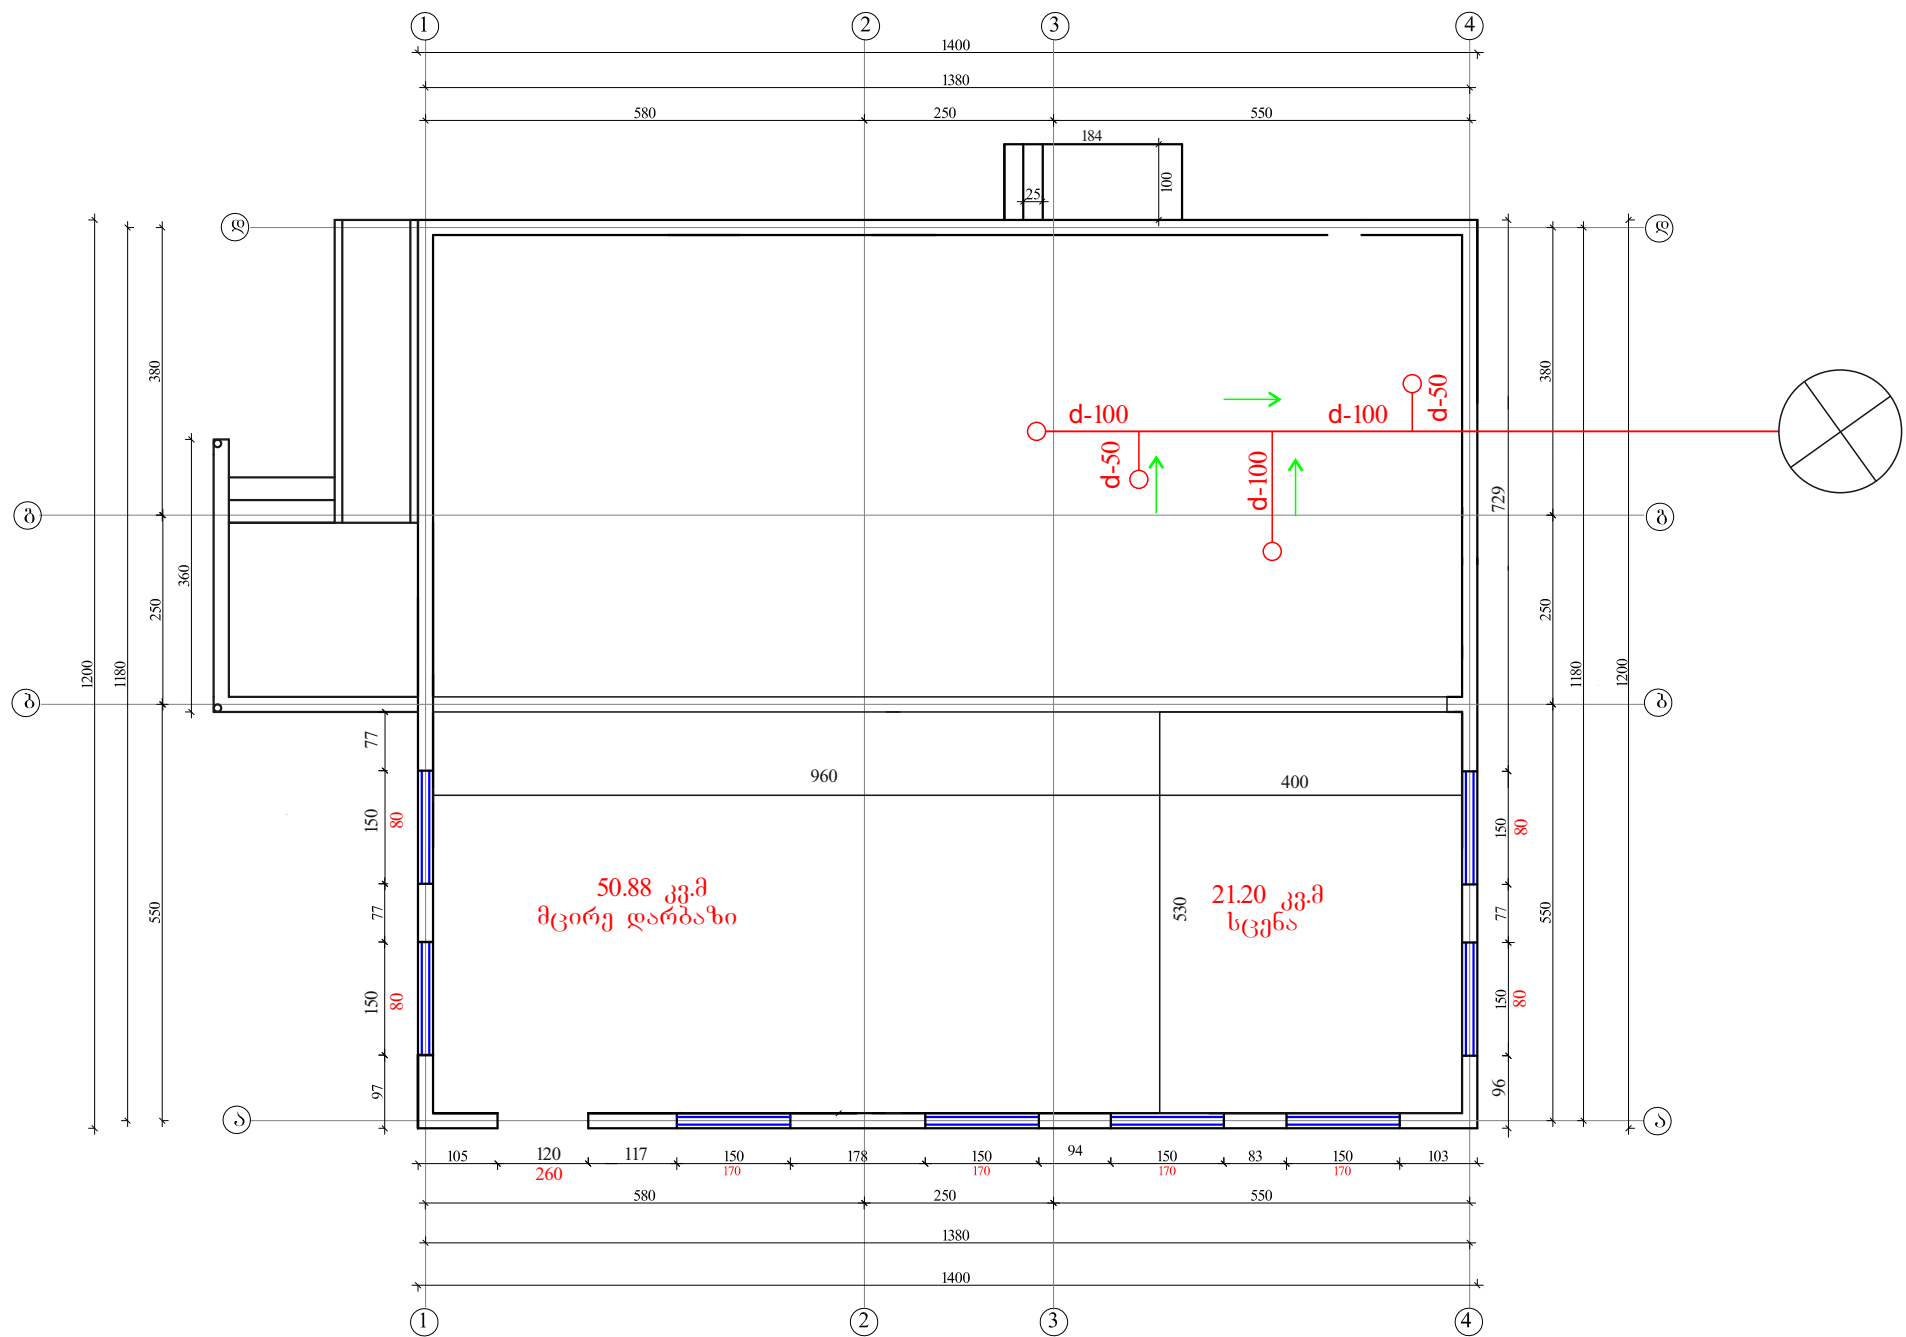

დირექტორი.	მ.ბოლქვაძე			დამკვეთი: სულოს მუნიციპალიტეტის გამგეობა	2016.წ.		
პრ. ავტორი	მ.ბოლქვაძე				სტადია	ფურც-ი	ფურც-ბი
				დ. სულო სოფ. ფაჩხის საბავშვო ბაღის მშენებლობა		პგ.-2	
ხომ.გრაფიკა	თ.ბოლქვაძე			სარდაფის ჰანალიზაციის გეგმა	ი.მ. „მიხეილ ბოლქვაძე“		

სართულის წყალგაყვანილობის გეგმა

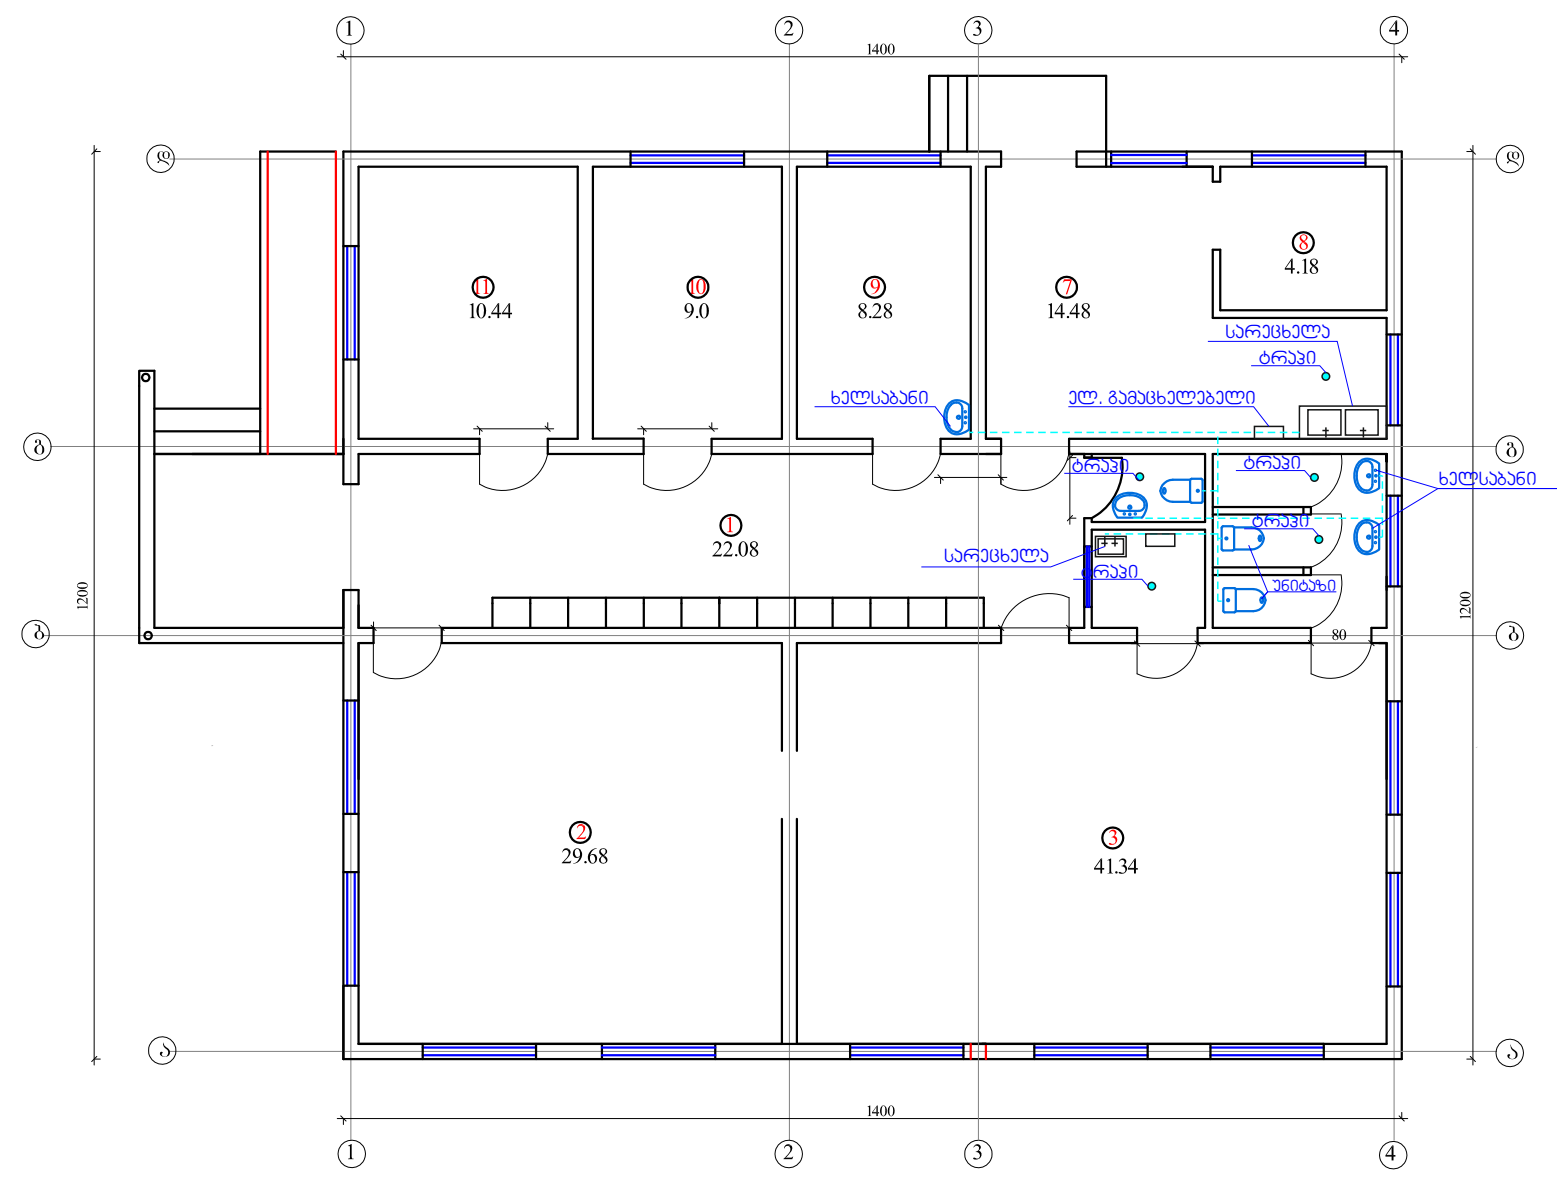

- ხანალიზაცია
1. მილი ხან. პლ.-ის - d-100 - 12 მრმ.მ.
2. მილი ხან. პლ.-ის - d-50 - 10 მრმ.მ.
3. ფასონური ნაწილები d-50 / 100 26 ც.

შენიშვნა: მუნიციპალიტეტის გადაწყვეტილებით გამოყენებულია + 0.00 ნიშნულს ჯალა ნაწილი სოფელ ქედლაშის ბაზა გალის პროექტიდან, მცირე შესწორებით.

დირექტორი.	მ.ბოლქვაძე			დამკვეთი: ხულოს მუნიციპალიტეტის გამგეობა		2016.წ.	
პრ. ავტორი	მ.ბოლქვაძე			დ. ხულო სოფ. ფაჩხის საბავშვო ბაღის მშენებლობა		სტადია	ფურც-ი
ხომ.გრაფიკა	თ.ბოლქვაძე						68.-2
				I სართ. ხანალიზაციის გეგმა		ი.მ. „მიხეილ ბოლქვაძე“	