
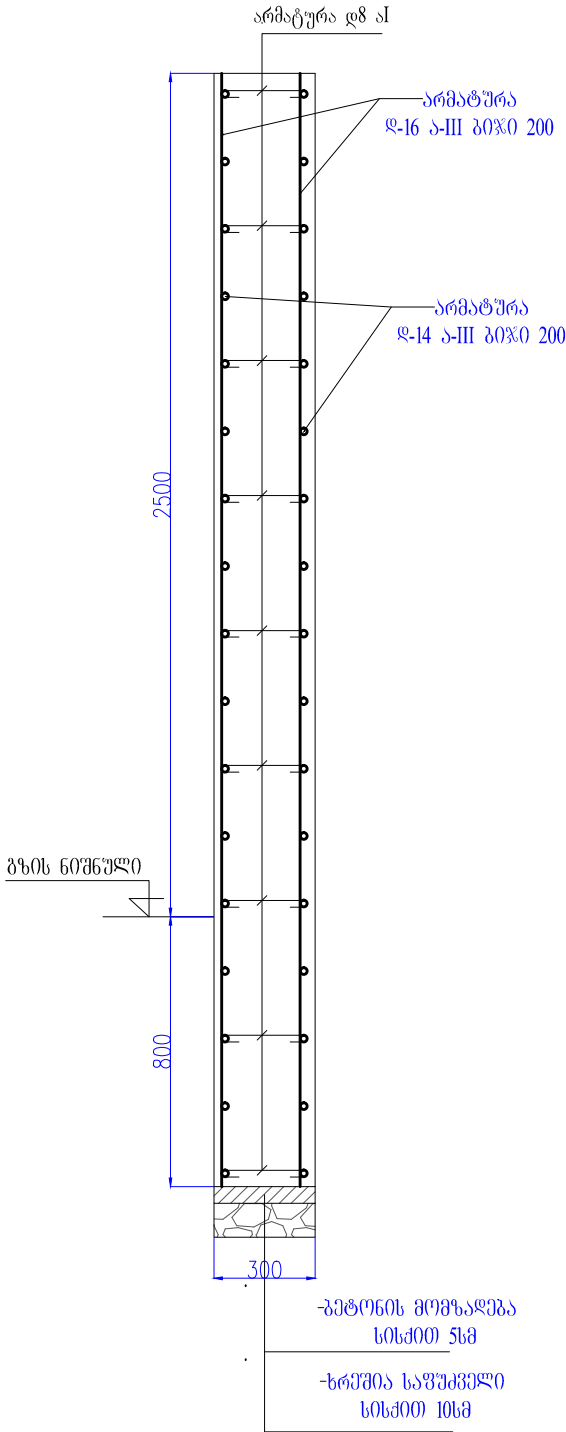
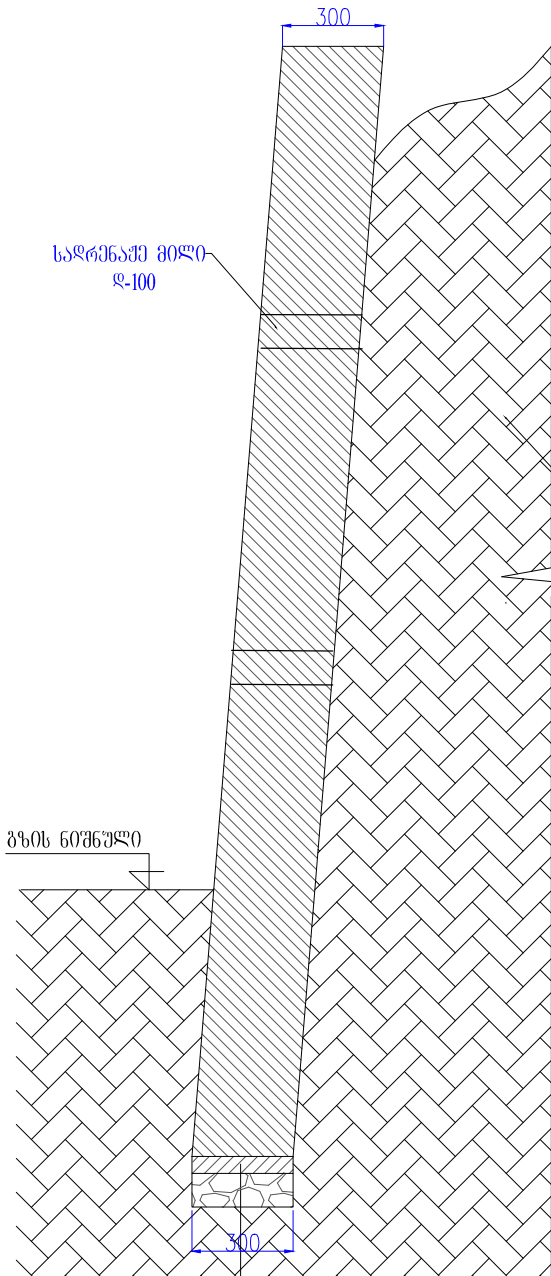


მაგნიტის №64

დამცავი კედლის მოსაწყობად
ტრანშეის გათხრის სქემატური ნახაზი

დამცავი კედლის მოწყობის
სქემატური ნახაზი

სამშენი კედლის არმირების
სქემატური ნახაზი

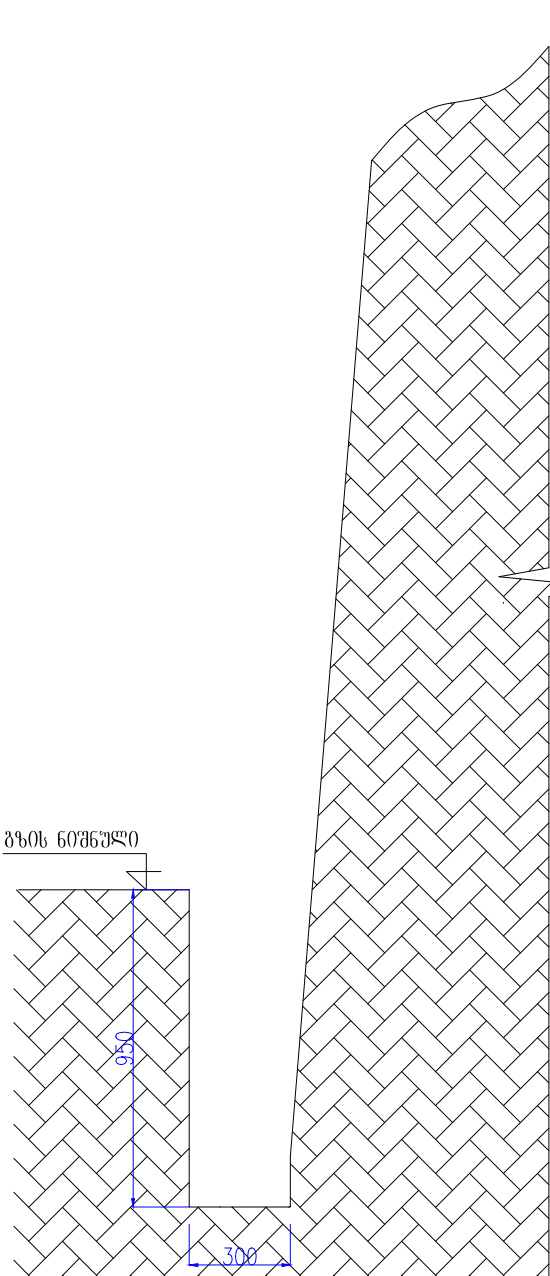

დამცავი კედელი მოეწყობა ჯამური სიგრძით 51 მ. ვერტიკალური არმატურა ღ16 აIII განლაგდეს გიჟით 200 მმ. ჰორიზონტალური არმატურა ღ14 აIII განლაგდეს გიჟით 200მმ. შემაჯავებელი უკონკრეტოებელი არმატურა ღ8 აI გიჟით 400X400 მმ. არმატურების გადაღება განხორციელდეს 35Xდ გათვალისწინებით, გეტონის მარბა გაანგარიშებით მიღებულია 225. დამცავ კედელში საღრუნავე კლასტმასის მიღები დ 100 მმ. განლაგდეს გიჟით 1000X1000 მმ.

საპროექტო ნახაზი		
პროექტი		
პროექტის აღწერა		
პროექტის დასახელება		
მაგნიტის 64		
პროექტის დასახელება		
დ. ბათუმი		
დამკვეთი:		
დ. ბათუმის მერი		
პროექტორი:		
შ.პ.ს. „სოფი 2005“		
ს/პ 244685131		
დ. სოფი, გეგმის დ. №7		
არქიტექტორი	ა. გადელია	
მეტ.ინჟინერი	დ. კვიკვირა	
დირექტორი	ს. დოღვაია	
სტადია		
მ. პ.		
თარიღი	ფურცელი	ფურცელი
ფორმატი		
A 3		