


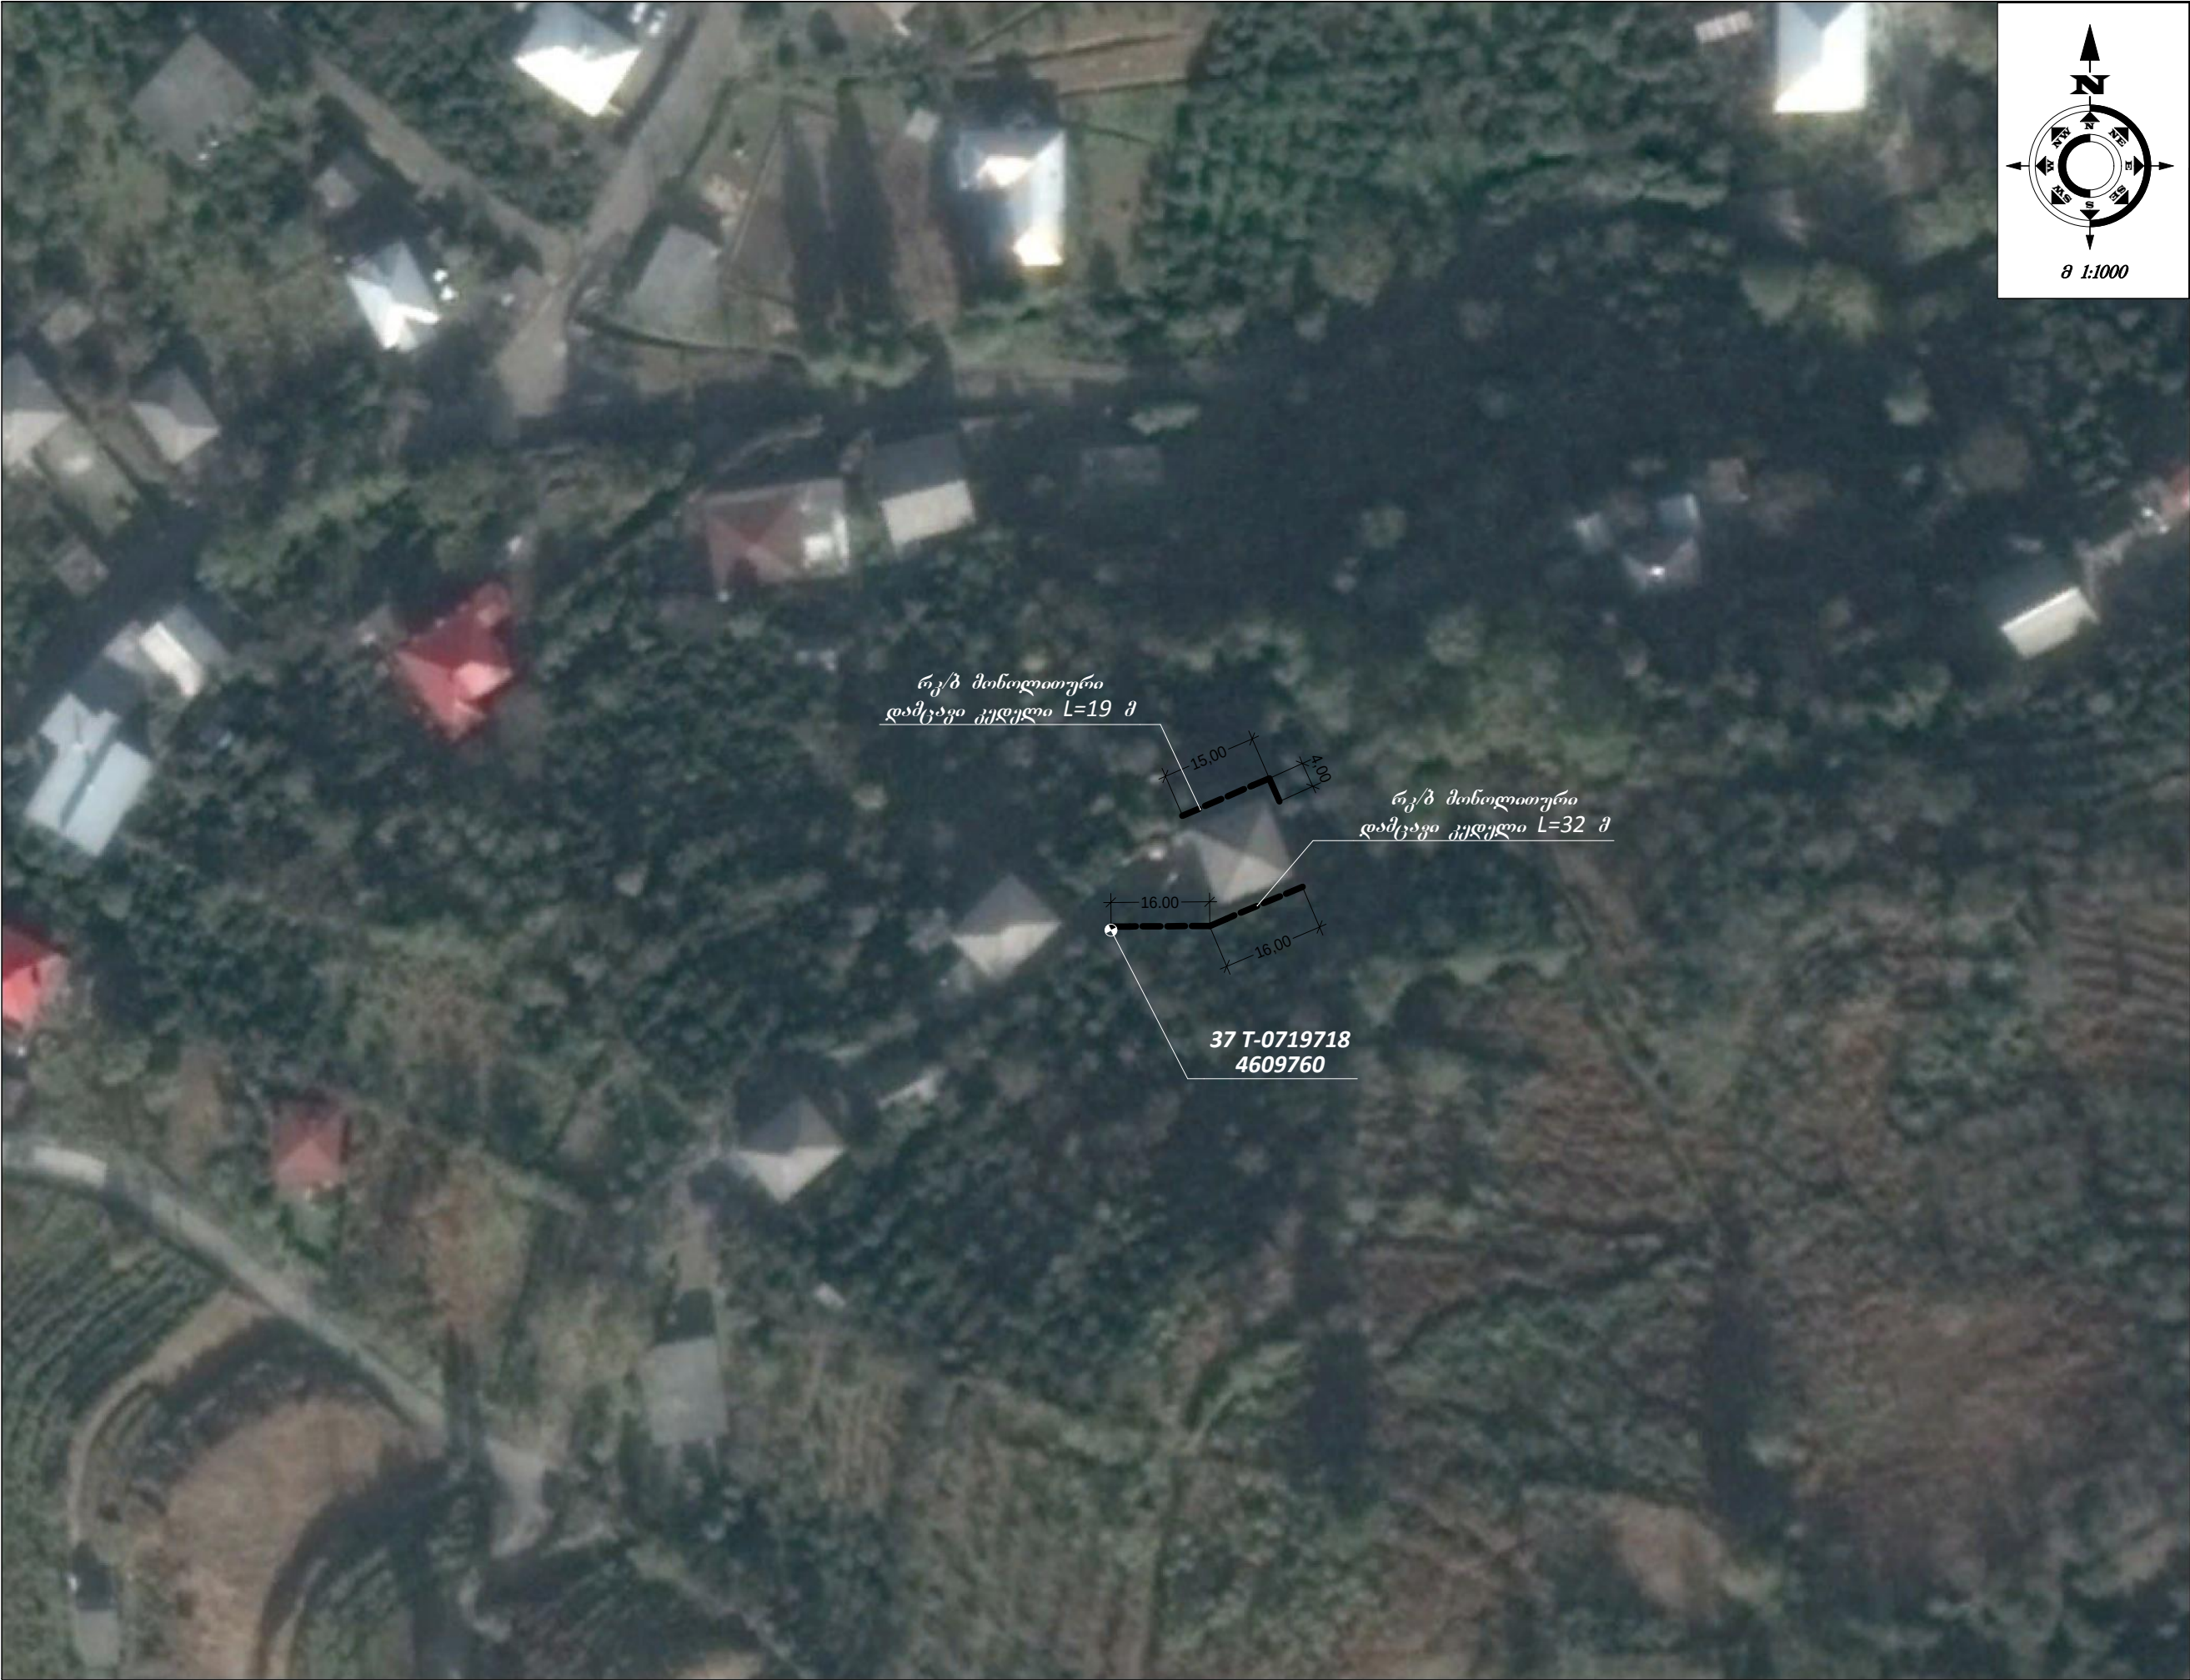

ობიექტის დასახელება		
დამკვეთი: გათუბის მერია		
ობიექტის მისამართი: ქ. გათუბი		
პროექტირება: შ.პ.ს. „სობი-2005“ ს/კ 244685131 ქ.სობი, ბერიას ქ. №7		
თანამდებობა	სახელი გვარი	საღმოსაო
არქიტექტორი		
მთ.ინჟინერი		
ფირმის მფლობელი	ს.დომინი	
საფუძველი		პროექტი
თარიღი	ფურცლის №	საღმოსაო