


ლაგოდეხის მუნიციპალიტეტის სოფ. გოლოკიანი-კართუხნის
შიდა სასოფლო გზის აგებენით მოწყობა

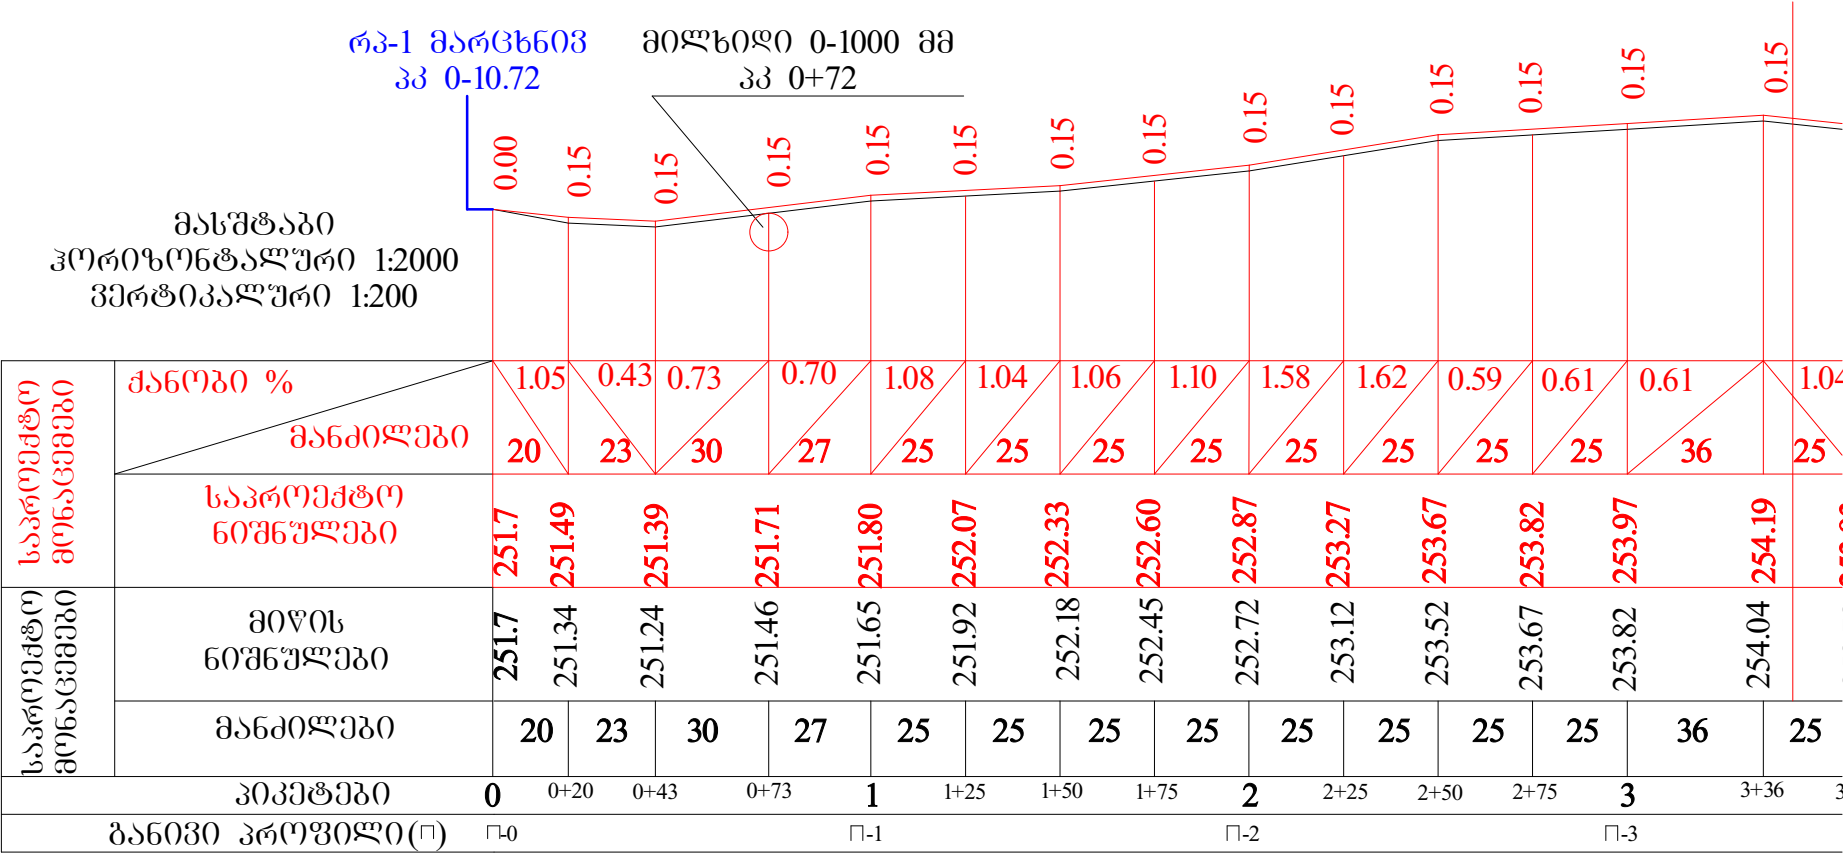

ლაგოდეხის მუნიციპალიტეტის სოფ. გოლოკიანი-კართუხნის შიდა სასოფლო გზის აგებენით მოწყობა			
ბრძოვი პროფილი პკ 0+00 - პკ 3+61	სტადია	ფურცელი	მასშტაბი
	სფ		1:2000 1:200
	შპს "არქიტექტურა"		