


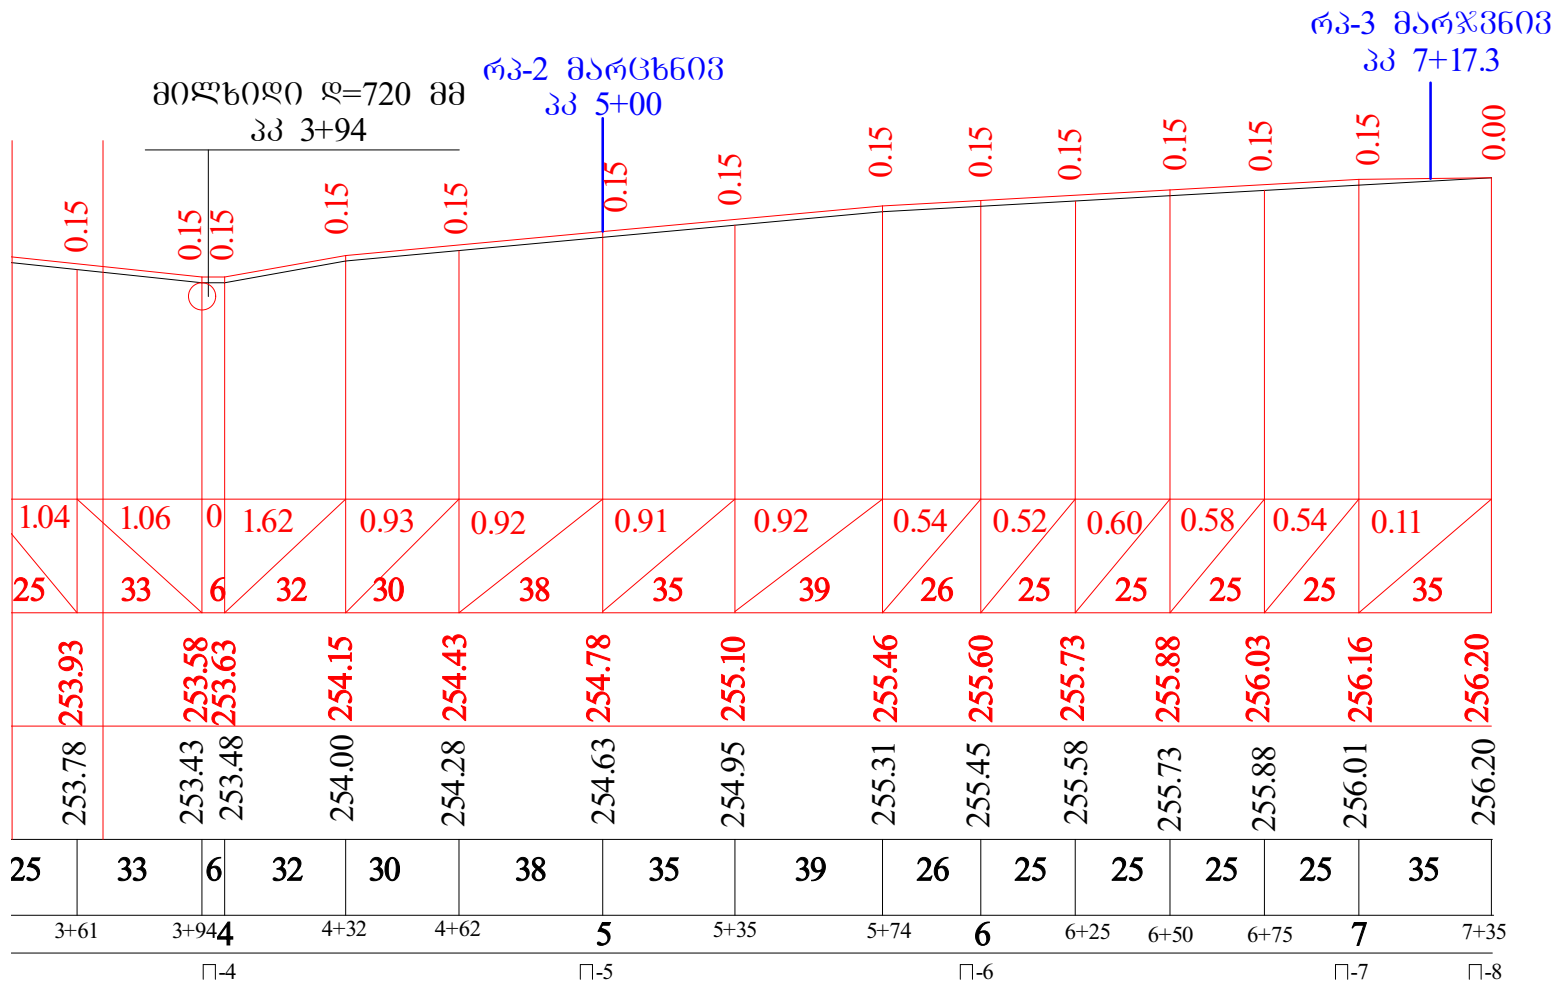

ლაგოების მუნიციპალიტეტის სოფ. გოლოკიანი-კაროშენის შიდა სასოფლო გზის ა/გმონი მოწყობა			
ბრძოვი პროექტი პკ 3+61 - პკ 7+35	სტადია	ფურცელი	მასშტაბი
	სდ		1:2000 1:200
	შპს "არქიტექტურა"		