


ლაბოდების მუნიციპალიტეტის სოფ. ნაწიხშილარი-პაროშენის
შიდა სასოფლო გზის ა/გმტონით მოწყობა

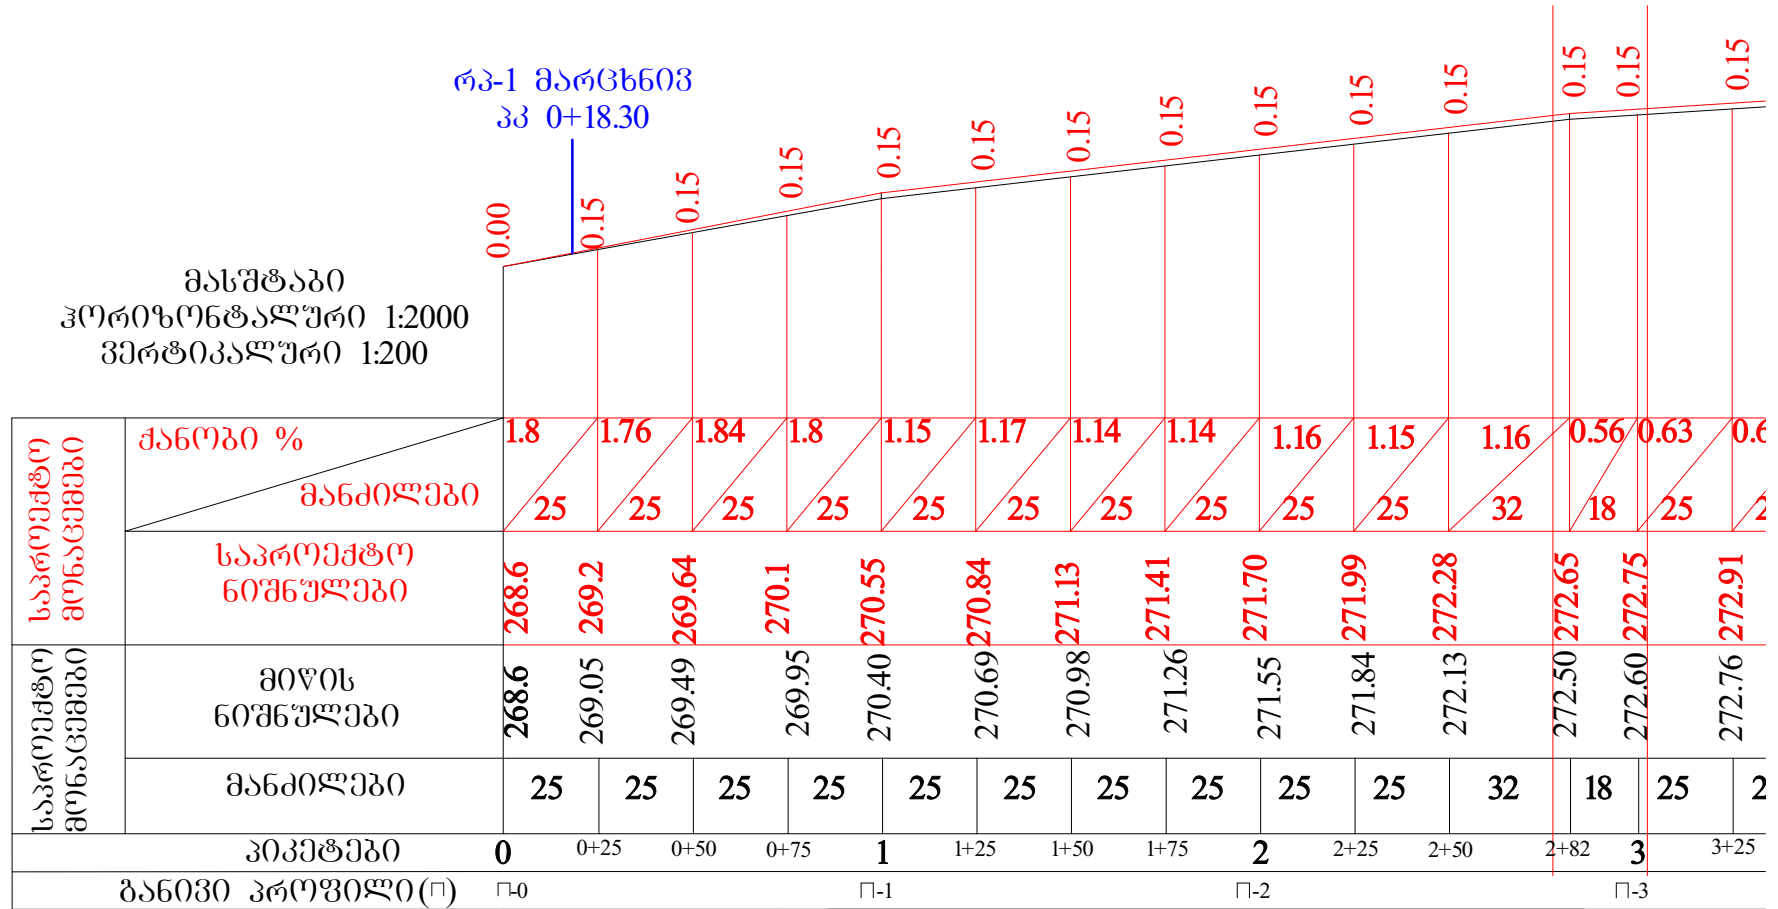

ლაბოდების მუნიციპალიტეტის სოფ. ნაწიხშილარი-პაროშენის შიდა სასოფლო გზის ა/გმტონით მოწყობა		
ბანივი პროფილი პკ 0+00 - პკ 3+00	სტადია	ფურცელი
	სფ	მასშტაბი
		1:2000 1:200
შპს "არქიმენაროქტი"		