


რკ-3 მარცხენა
პკ 7+88 მიღ

რკ-2 მარცხენა
პკ 3+92

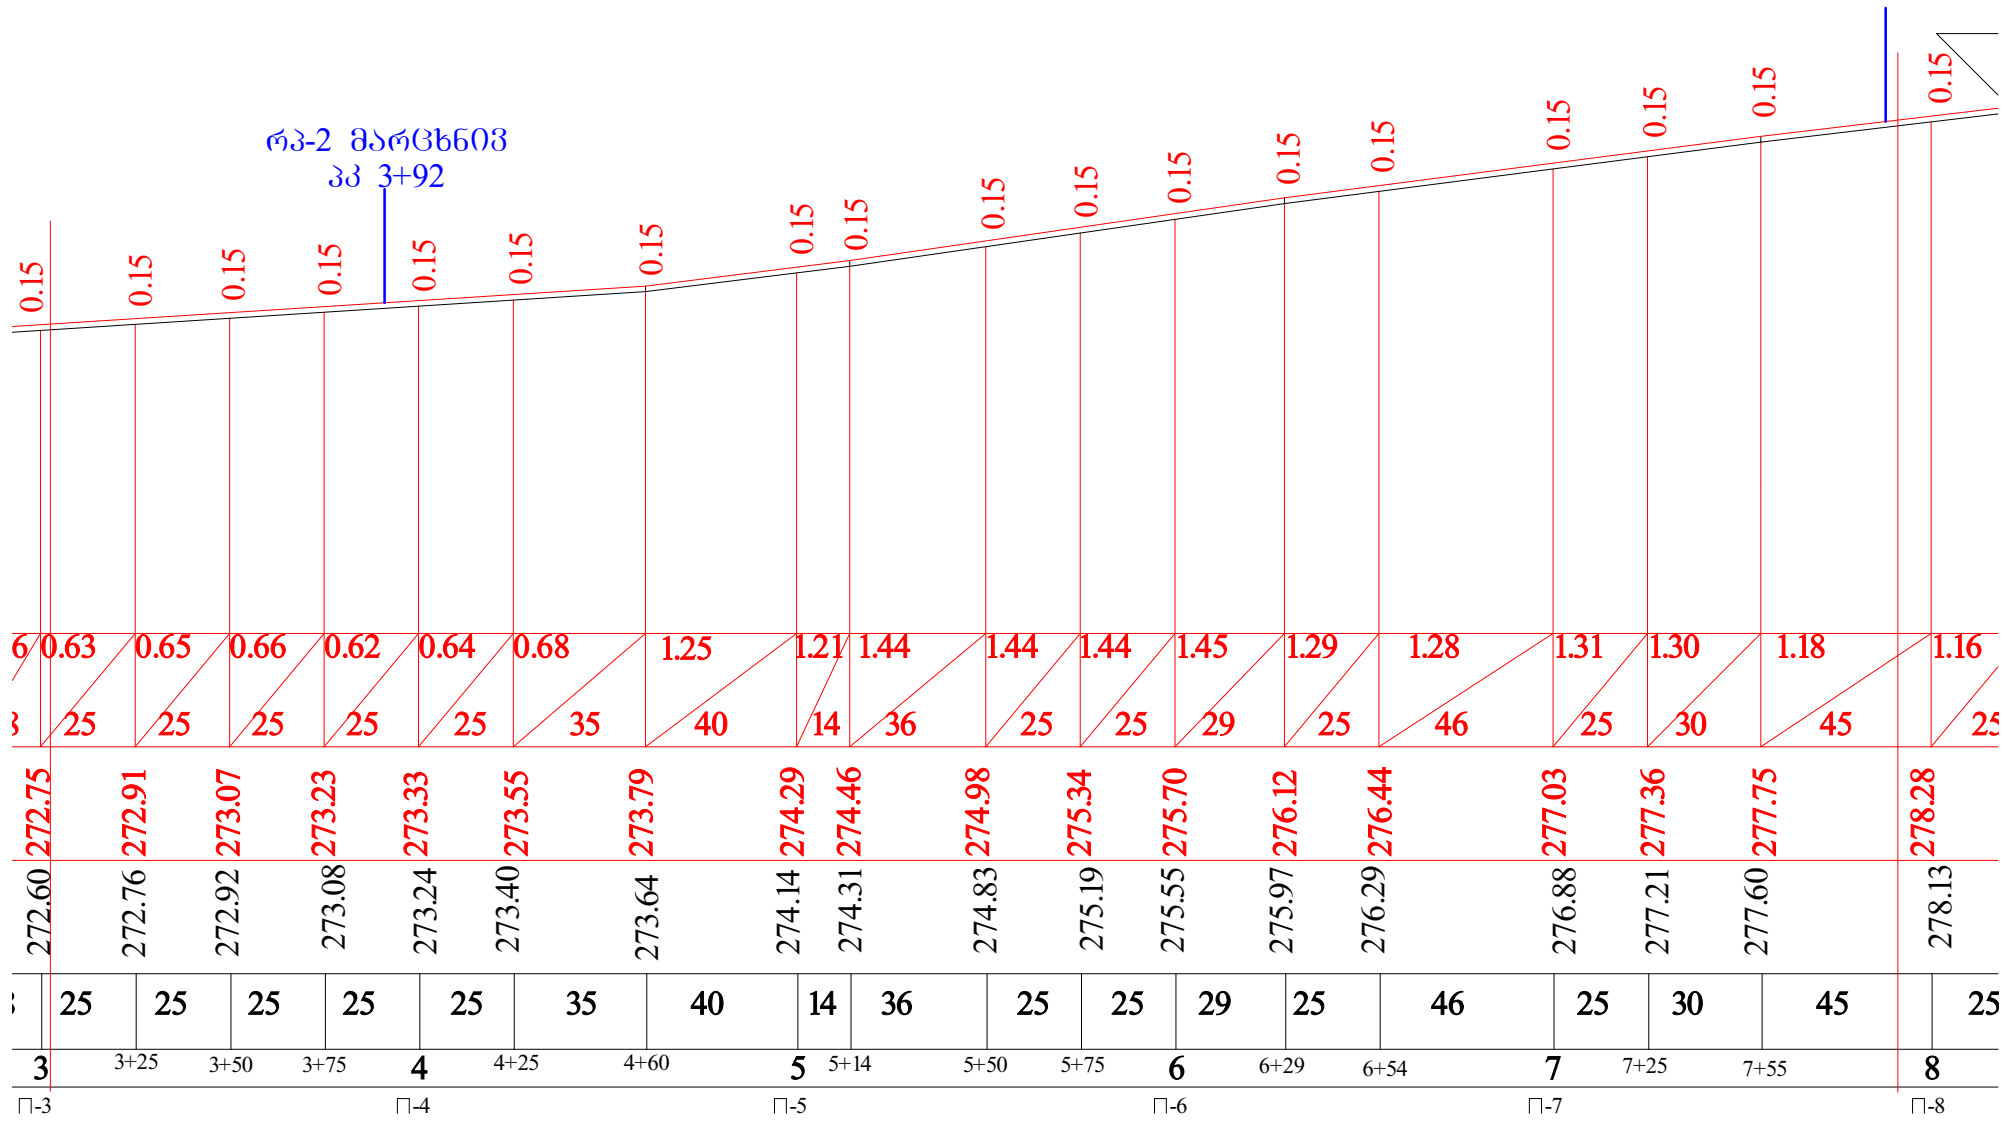

ლაგოდეხის მუნიციპალიტეტის სოფ. ნაწიხი-კარბაქის შიდა სასოფლო გზის აგებონით მოწყობა			
ბრძოლი პროექტი პკ 3+00 - პკ 8+00	სტადია	ფურცელი	მასშტაბი
	სდ		1:2000 1:200
	შპს "არქიტექტურა"		