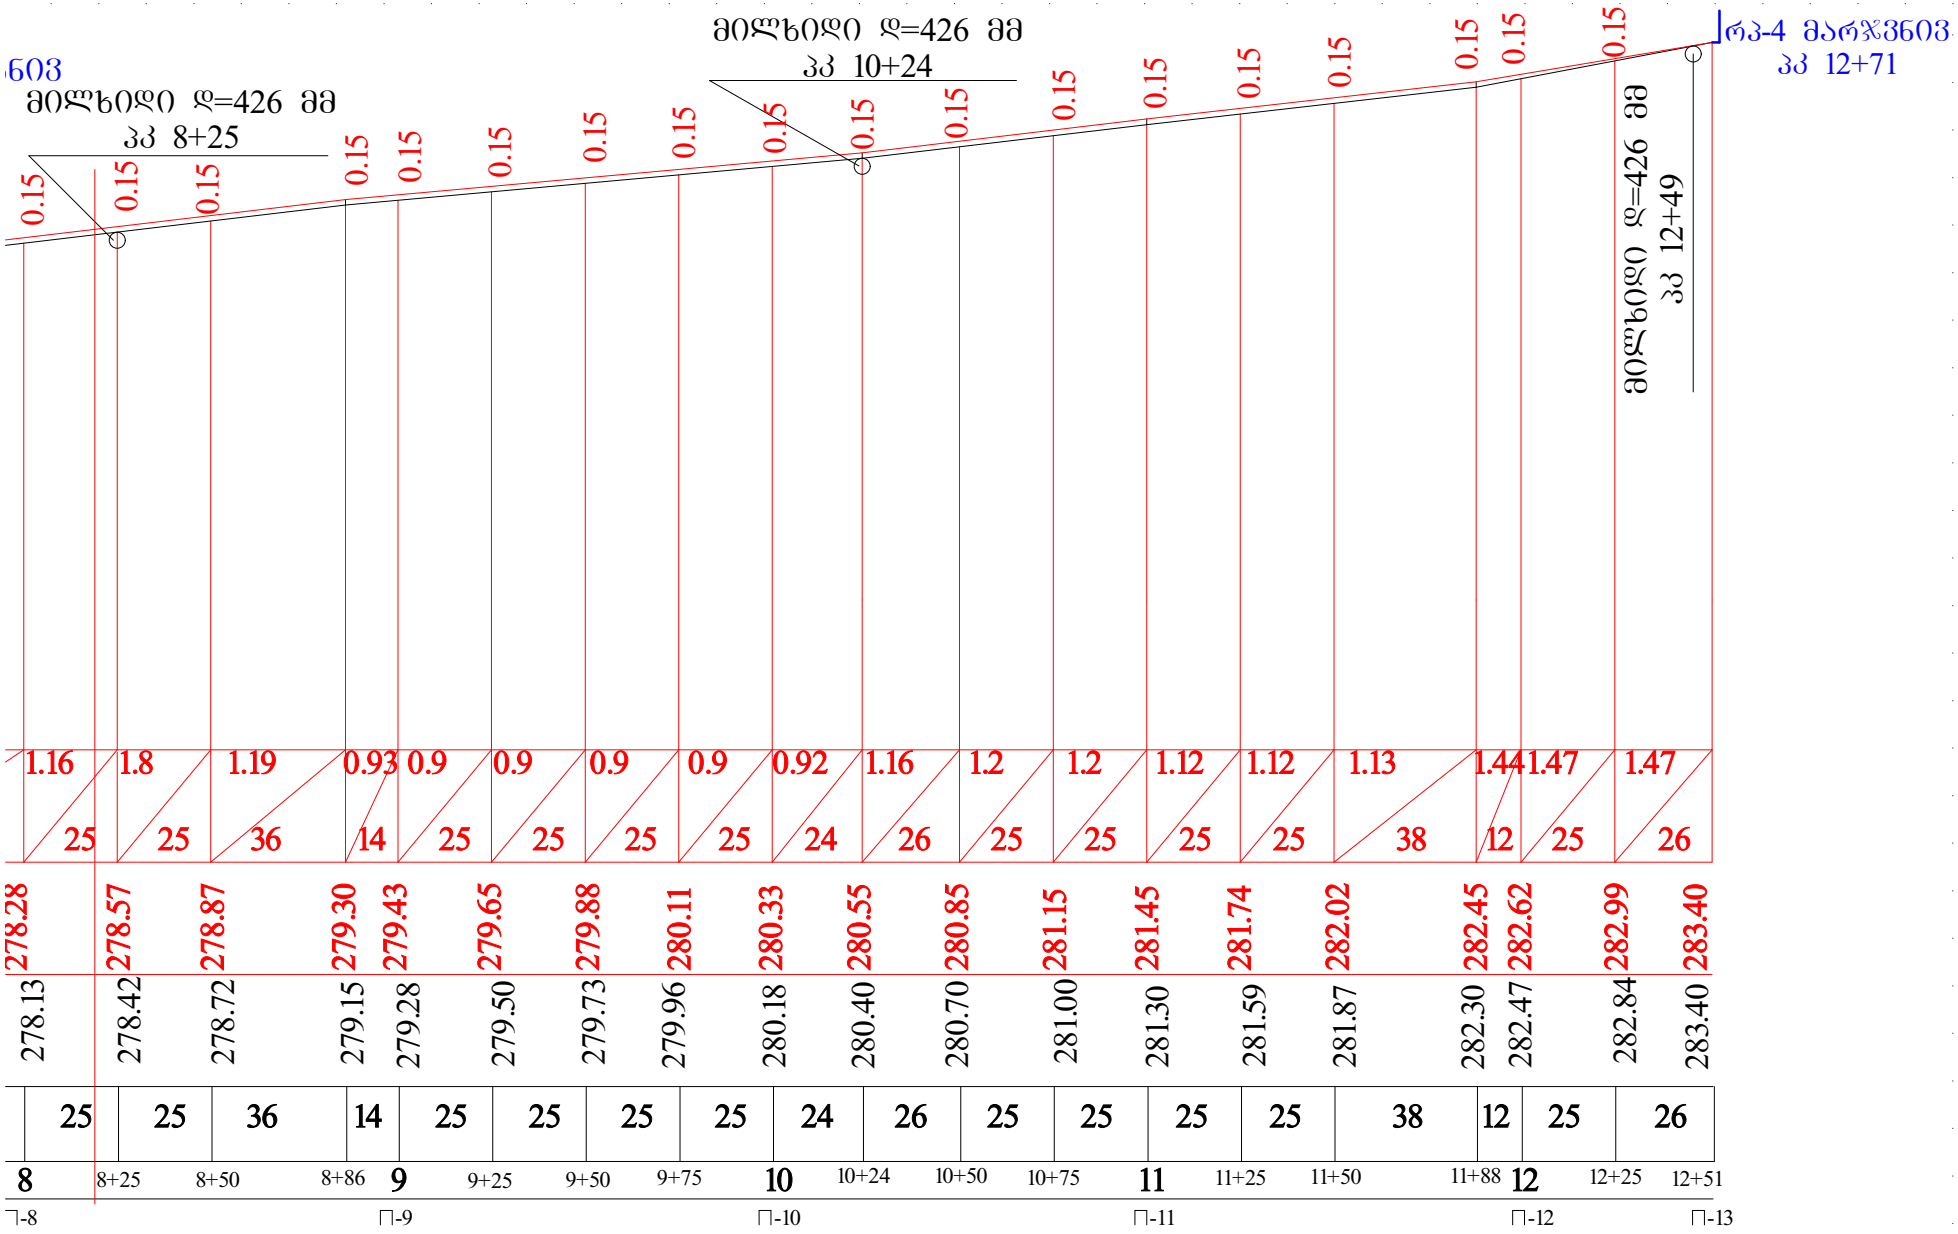

ლაგოდეხის მუნიციპალიტეტის სოფ. ნაწისქვილარი-კართუშნის შიდა სასოფლო გზის ა/ბეტონით მოწყობა			
გრძივი პროფილი პკ 0+00 - პკ 12+51	სტადია	ფურცელი	მასშტაბი
	სდ		1:2000 1:200
	შპს "არქმშენპროექტი+"		