


ლაგოდეხის მუნიციპალიტეტის სოფ. ნაწისქვილარის
შიდა სასოფლო გზის აკვეტინით მოწოდება

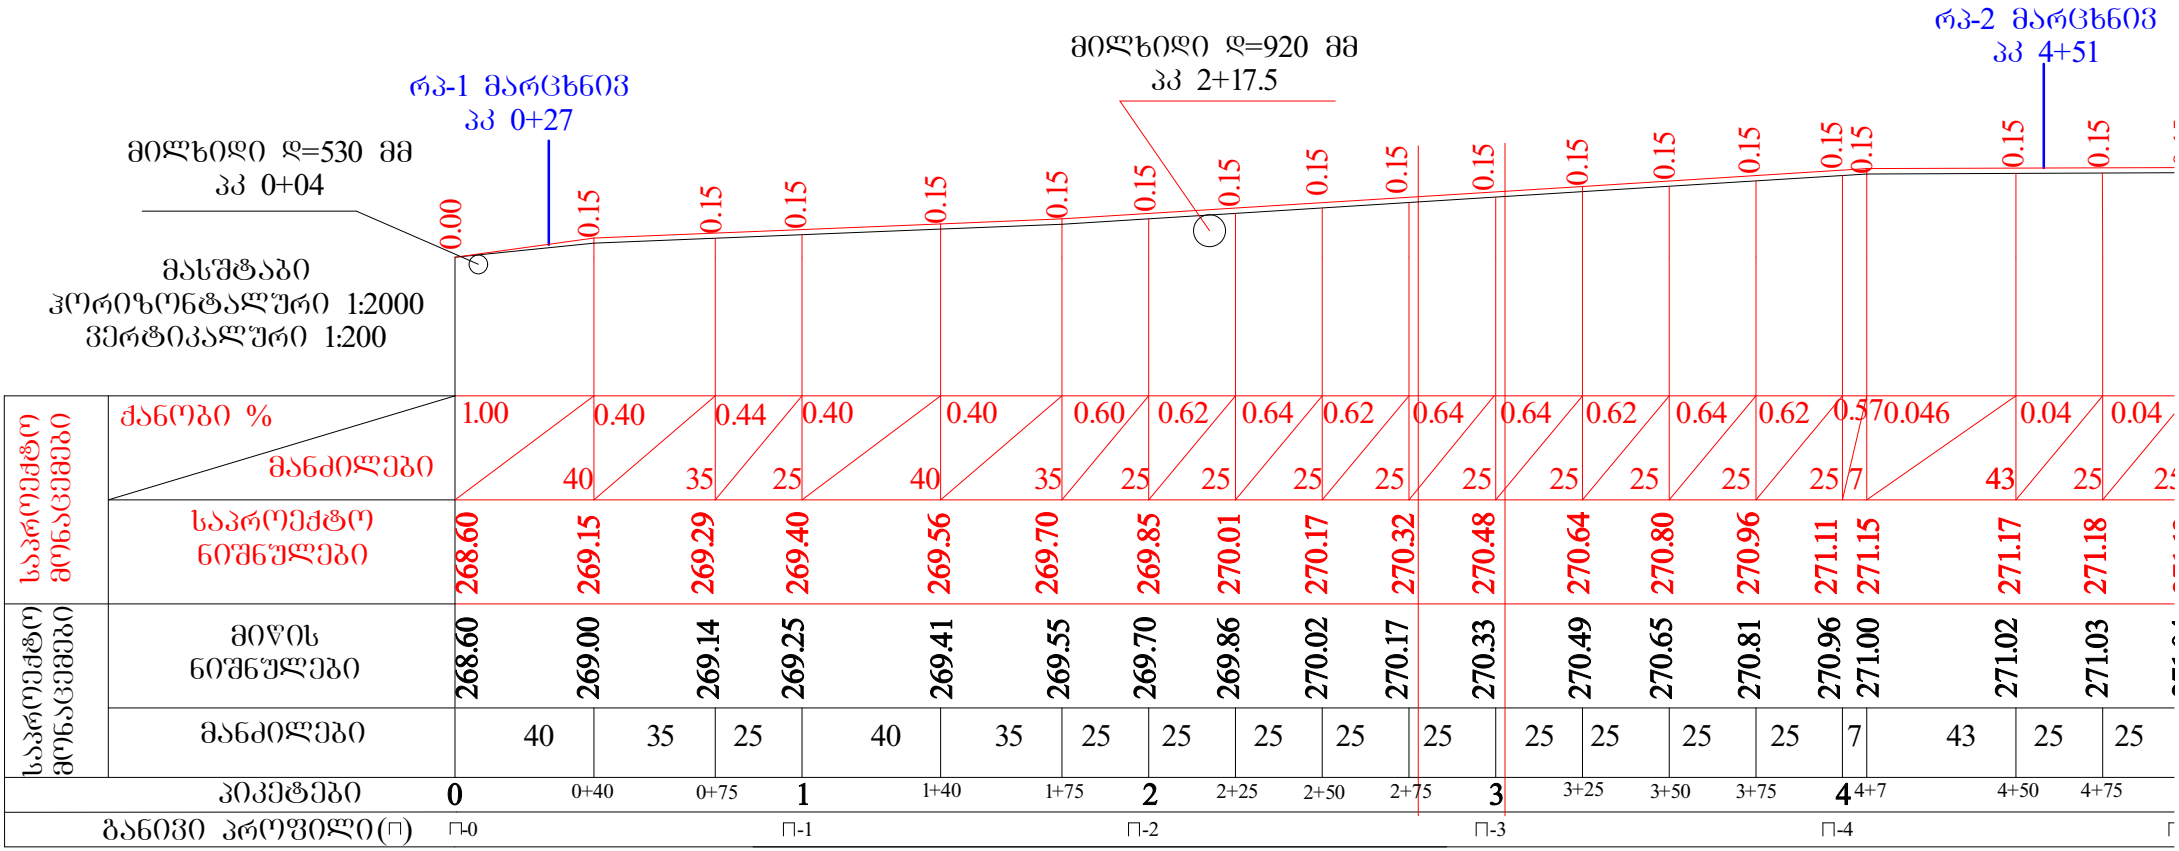

ლაგოდეხის მუნიციპალიტეტის სოფ. ნაწისქვილარის შიდა სასოფლო გზის აკვეტინით მოწოდება		
ბრძივი პროფილი პკ 0+00 - პკ 3+00	სტაბი	ფურცელი
	სდ	მასშტაბი
		1:2000 1:200
შპს "არქიმენდრომტი"		