


საგზაო სამოსის კონსტრუქცია

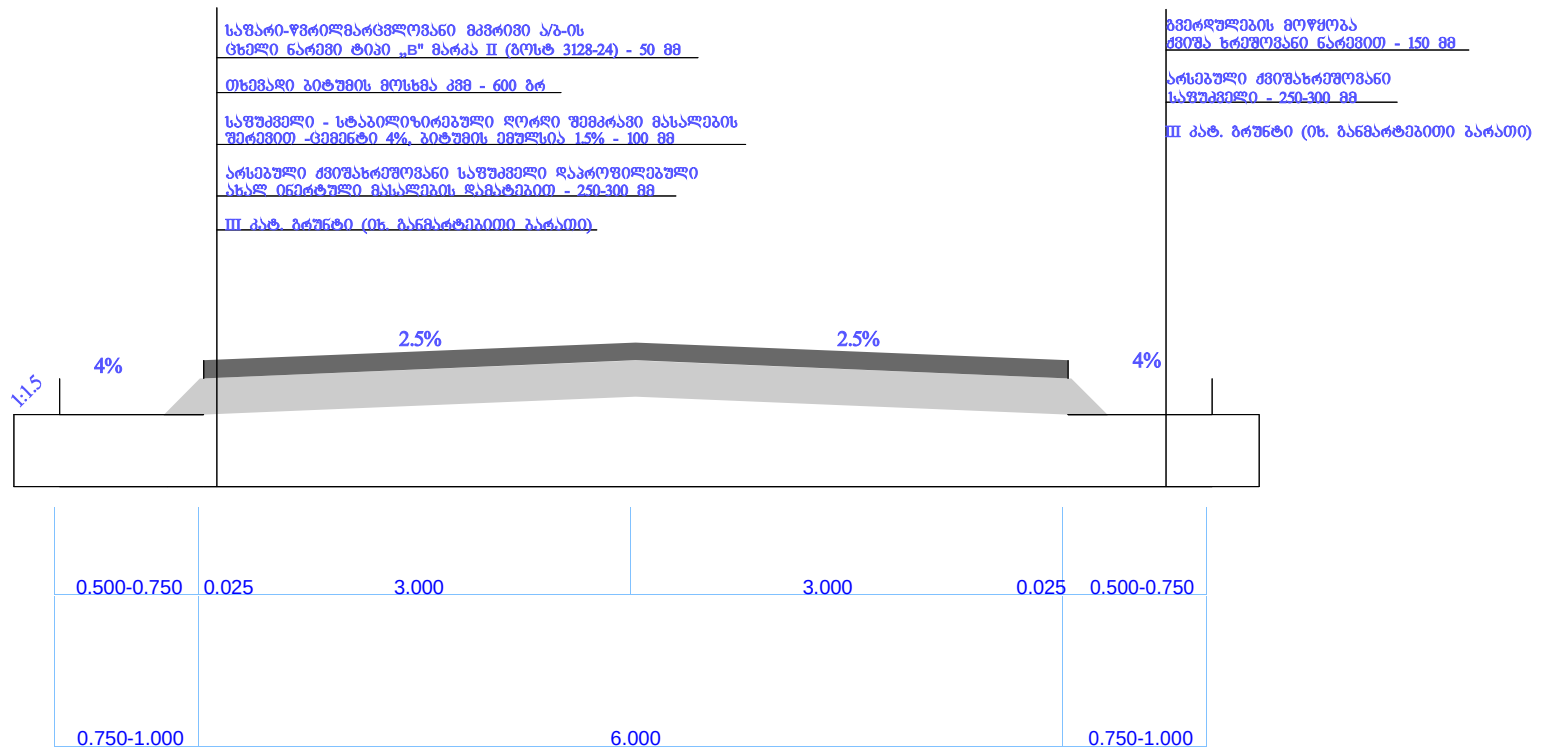

ლაბორების მშენიშნალოტბის სოფ. კართშანო-ბოლოკიანის შიდა სანოფლო გზის აგებოტნოტ მოწყობა			
საგზარ სანოტის კონსოტრშტოია	სოაოია	ფურცლო	მასშოაბი
	სდ		შოტრ 1:25 კოტრ 1:50
	შეს "არძმშინაოტბოა"		