




გეგმა
მ 1:50

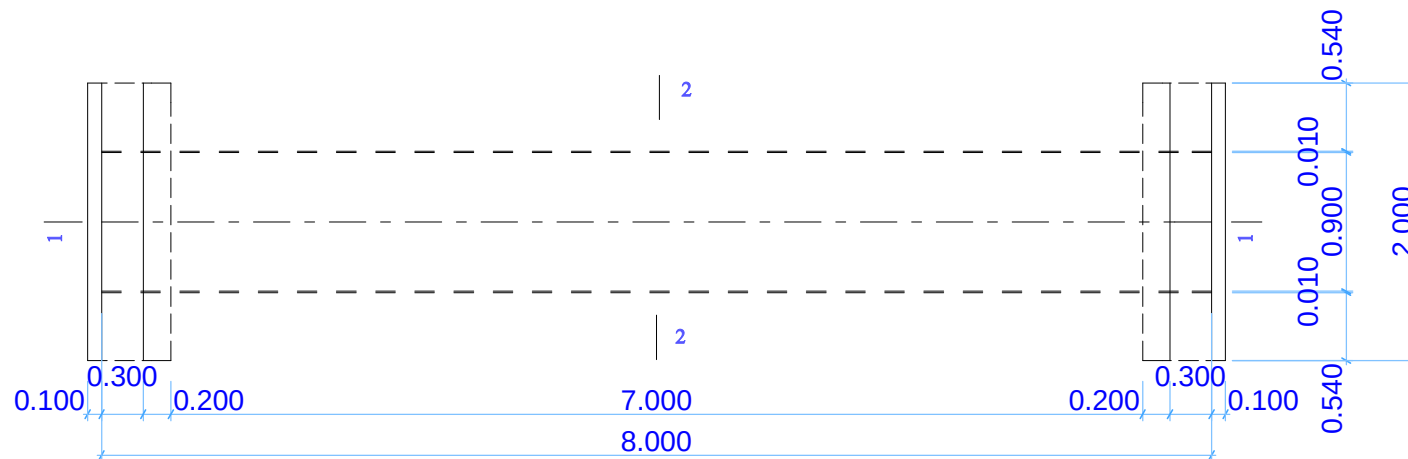

ჭრილი 2 - 2

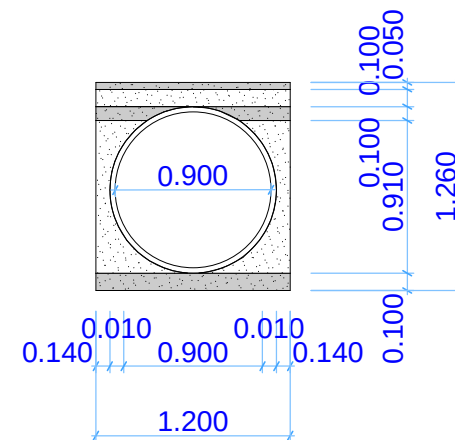

ჭრილი 1 - 1

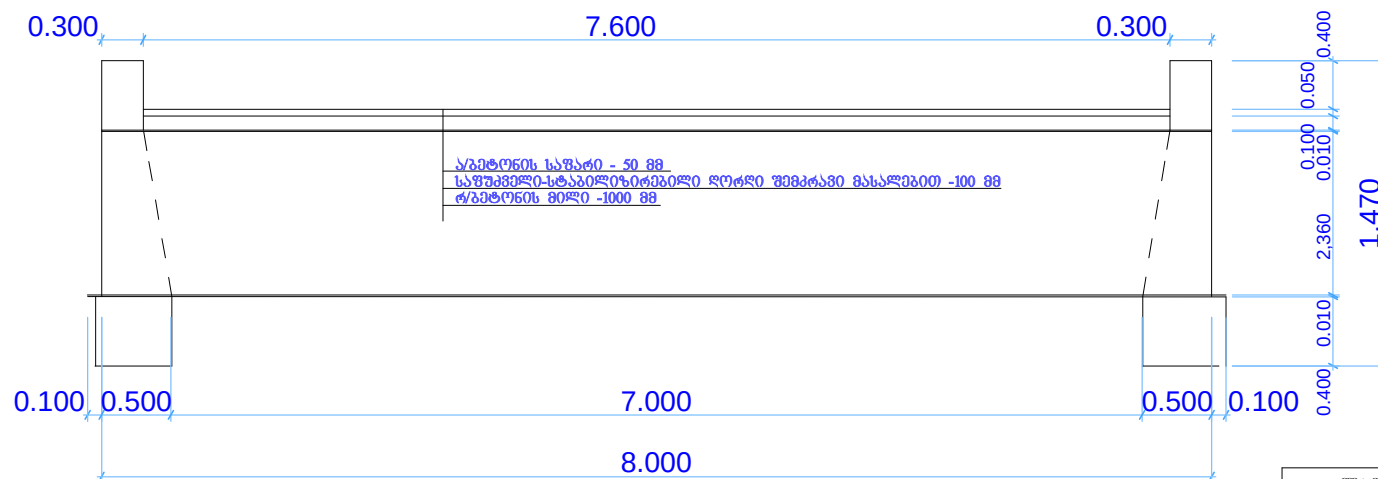

ლაგოდეხის მუნიციპალიტეტის სოფ. ნაწისძვრის -ნაწისძვრის შიდა სასოფლო გზის აგებონით მოწყობა			
ვილჯის ღ-920 მმ მილის მიღებით გეგმა, ჭრილი 1-1, ჭრილი 2-2	სტადია	ფურცელი	მასშტაბი
	სდ		1:50
	შპს "არქიტექტურული"		