


I სართულის ელ. გეგმა

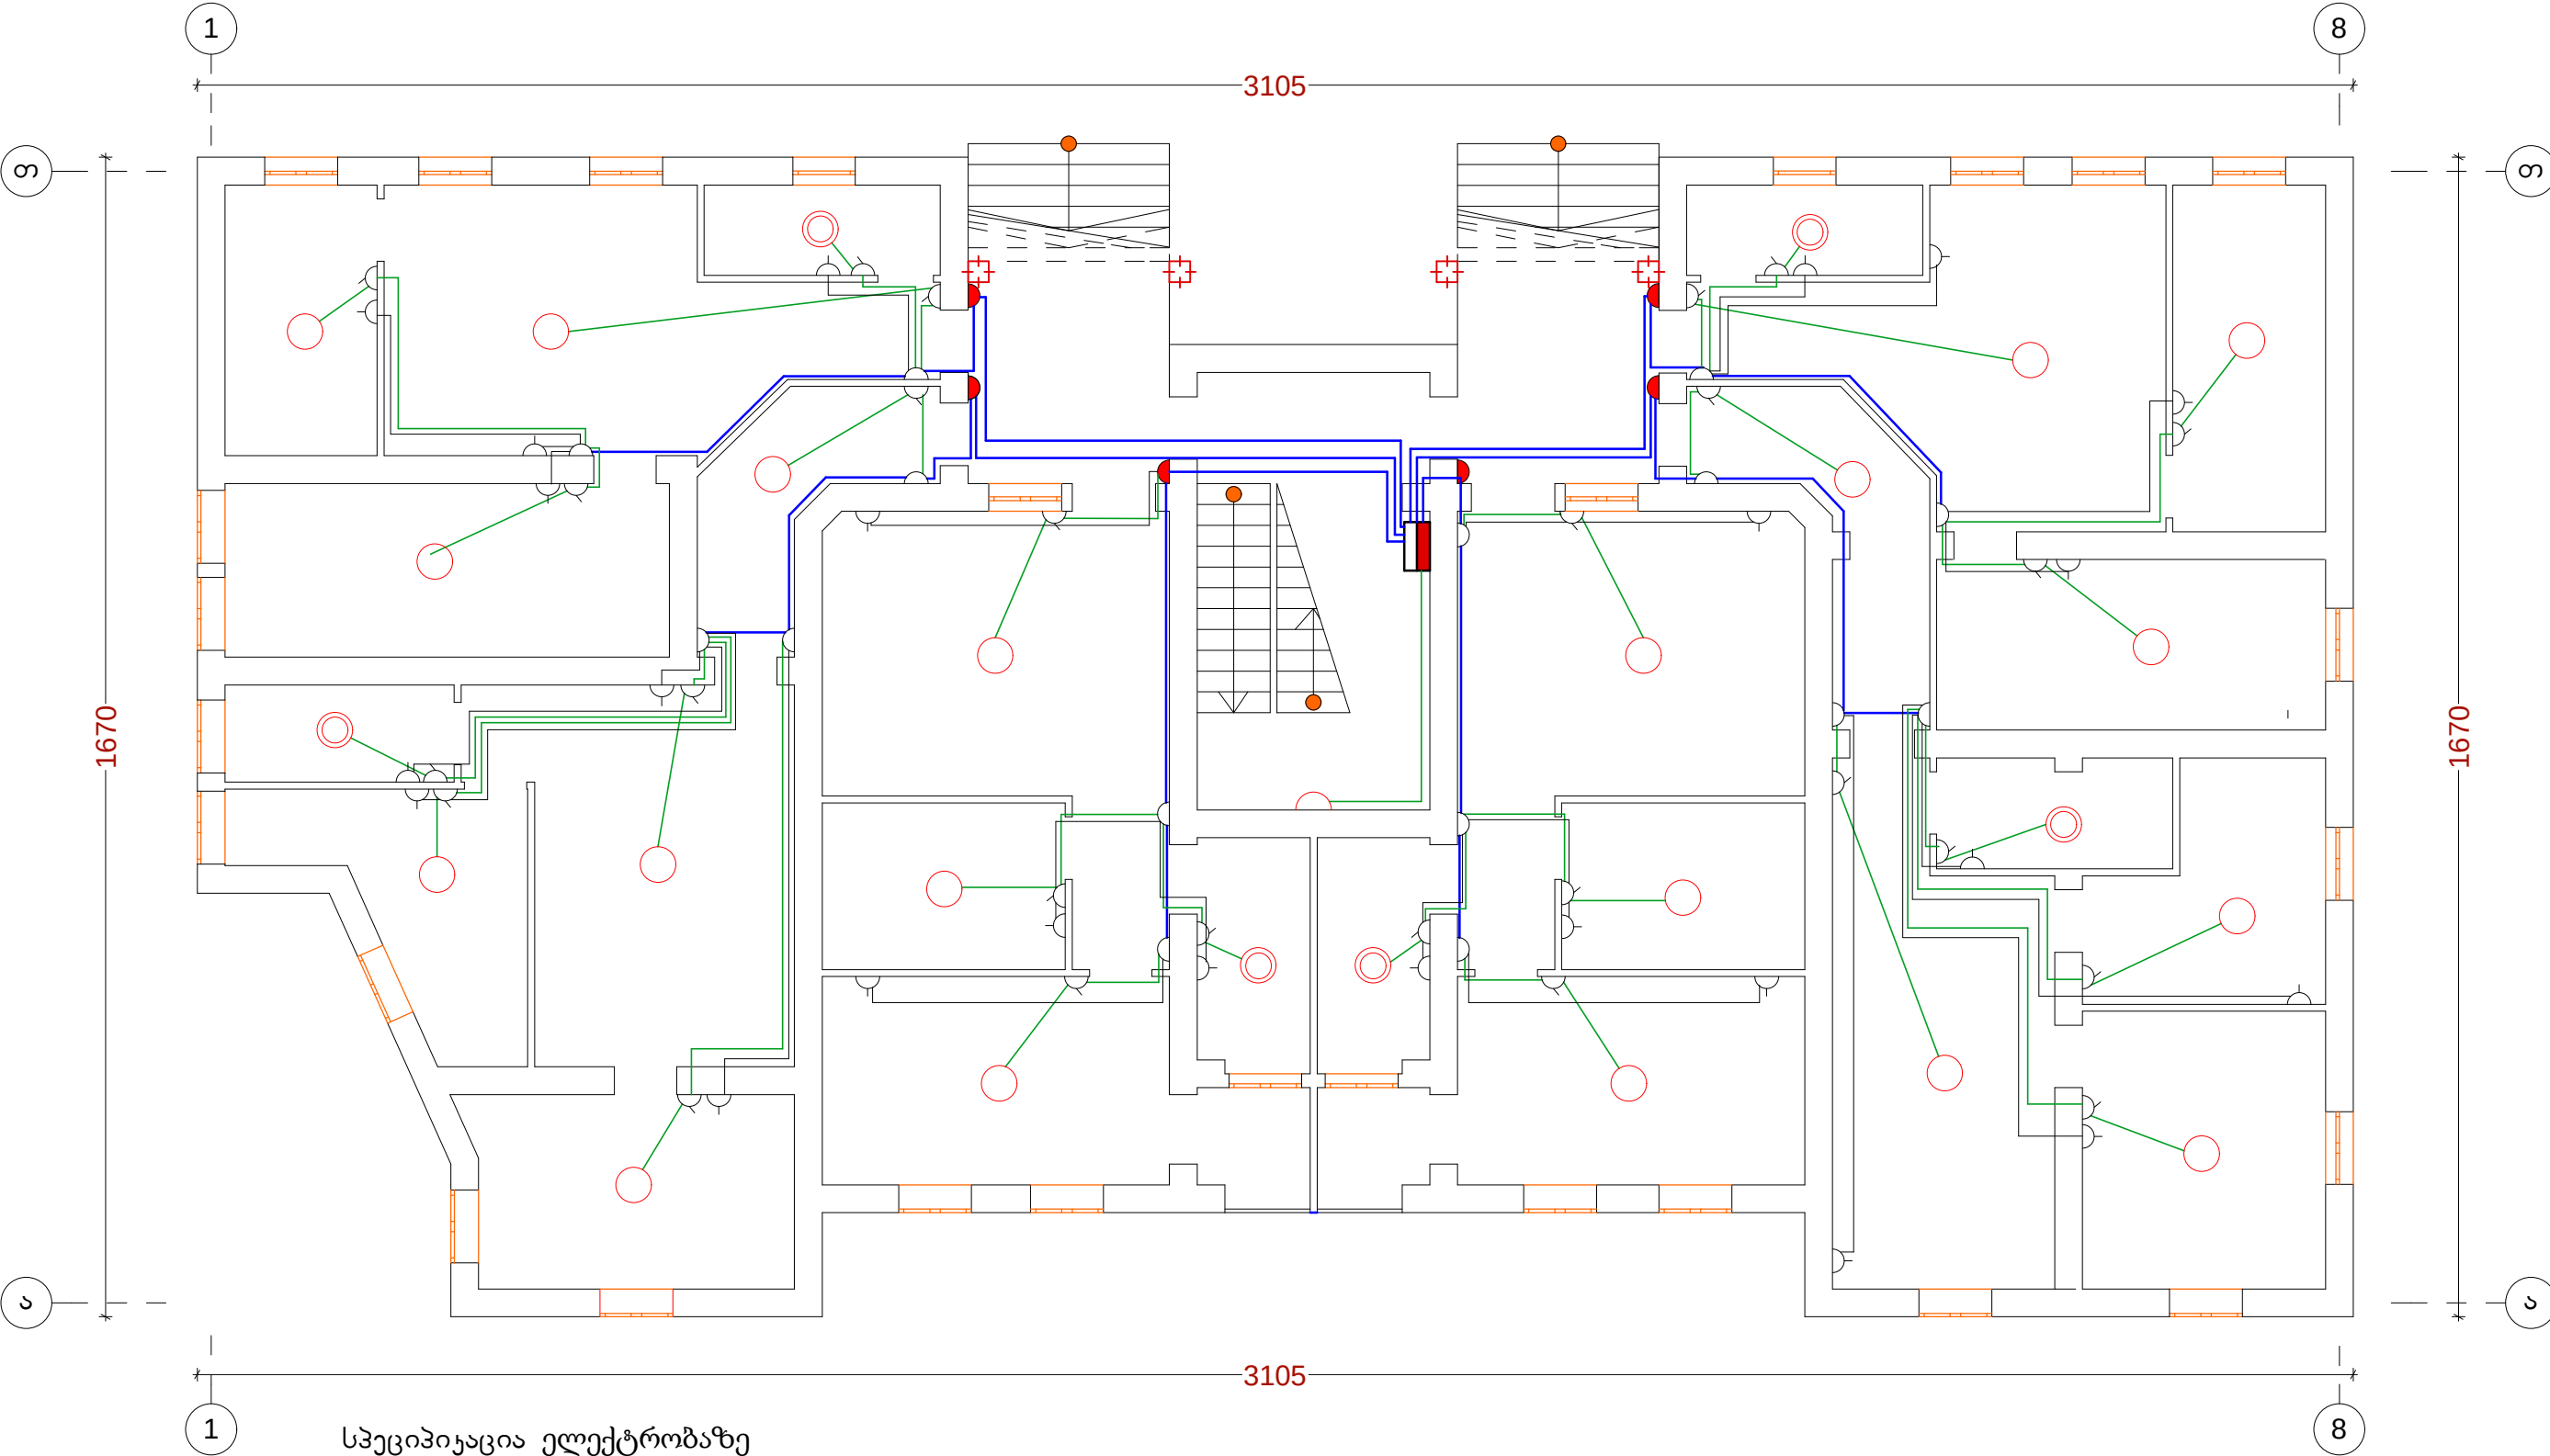

სპეციფიკაცია ელექტრობაზე

N	პირ. აღნიშ.	მასალ. დასახელება	გან. ერთ.	რაოდ
1		მთავ. გამან. კარადა	ც	1
2		ჭერის სანათი	ც	40
3		ჭერის სან. გერმეტ.	ც	24
4		კედლის სანათი	ც	2
5		ერთპოლ. ჩამრთვ.	ც	52
6		როზეტ. დამიწ. კონტ	ც	48
7		გამანაწ. კოლოფი	ც	28
8		გამანაწ. კოლოფი	ც	12
9		ცალფაზ. ავტ. ამომრ 25ა	ც	12

10		სამფაზ. ავტ. ამომრ 150ა	ც	1
11		სპილ. ელ. სად. 2*2.5მმ	მ	395
12		სპილ. ელ. სად. 3*2.5მმ	მ	235
13		სპილ. ელ. სად. 4*4მმ	მ	215
14		სპილ. ელ. სად. 4*10მმ	მ	45
15		დამიწ. ელექტ. დ=18მმ	მ	12
16		ლით. ზოლოვანა 40*4მმ	მ	20

დირექტორი		რ. კუპულაძე	შველა კვირიკიშვილი მღვდარე მღვდელი	შ.პ.ს. "საბა"		
შეასრულა		ა. ბერიძე	აღმინისტრაციული შენობის რეაბილიტაცია, მიშენება	დაკვ. №00/00		
			დამკვეთი: ქობულეთის მუნიციპალიტეტი	სტადია	ფურც.	ფურცლები
			I სართულის ელ. გეგმა მ. 1:100	პრ.		