


II სართულის გეგმა

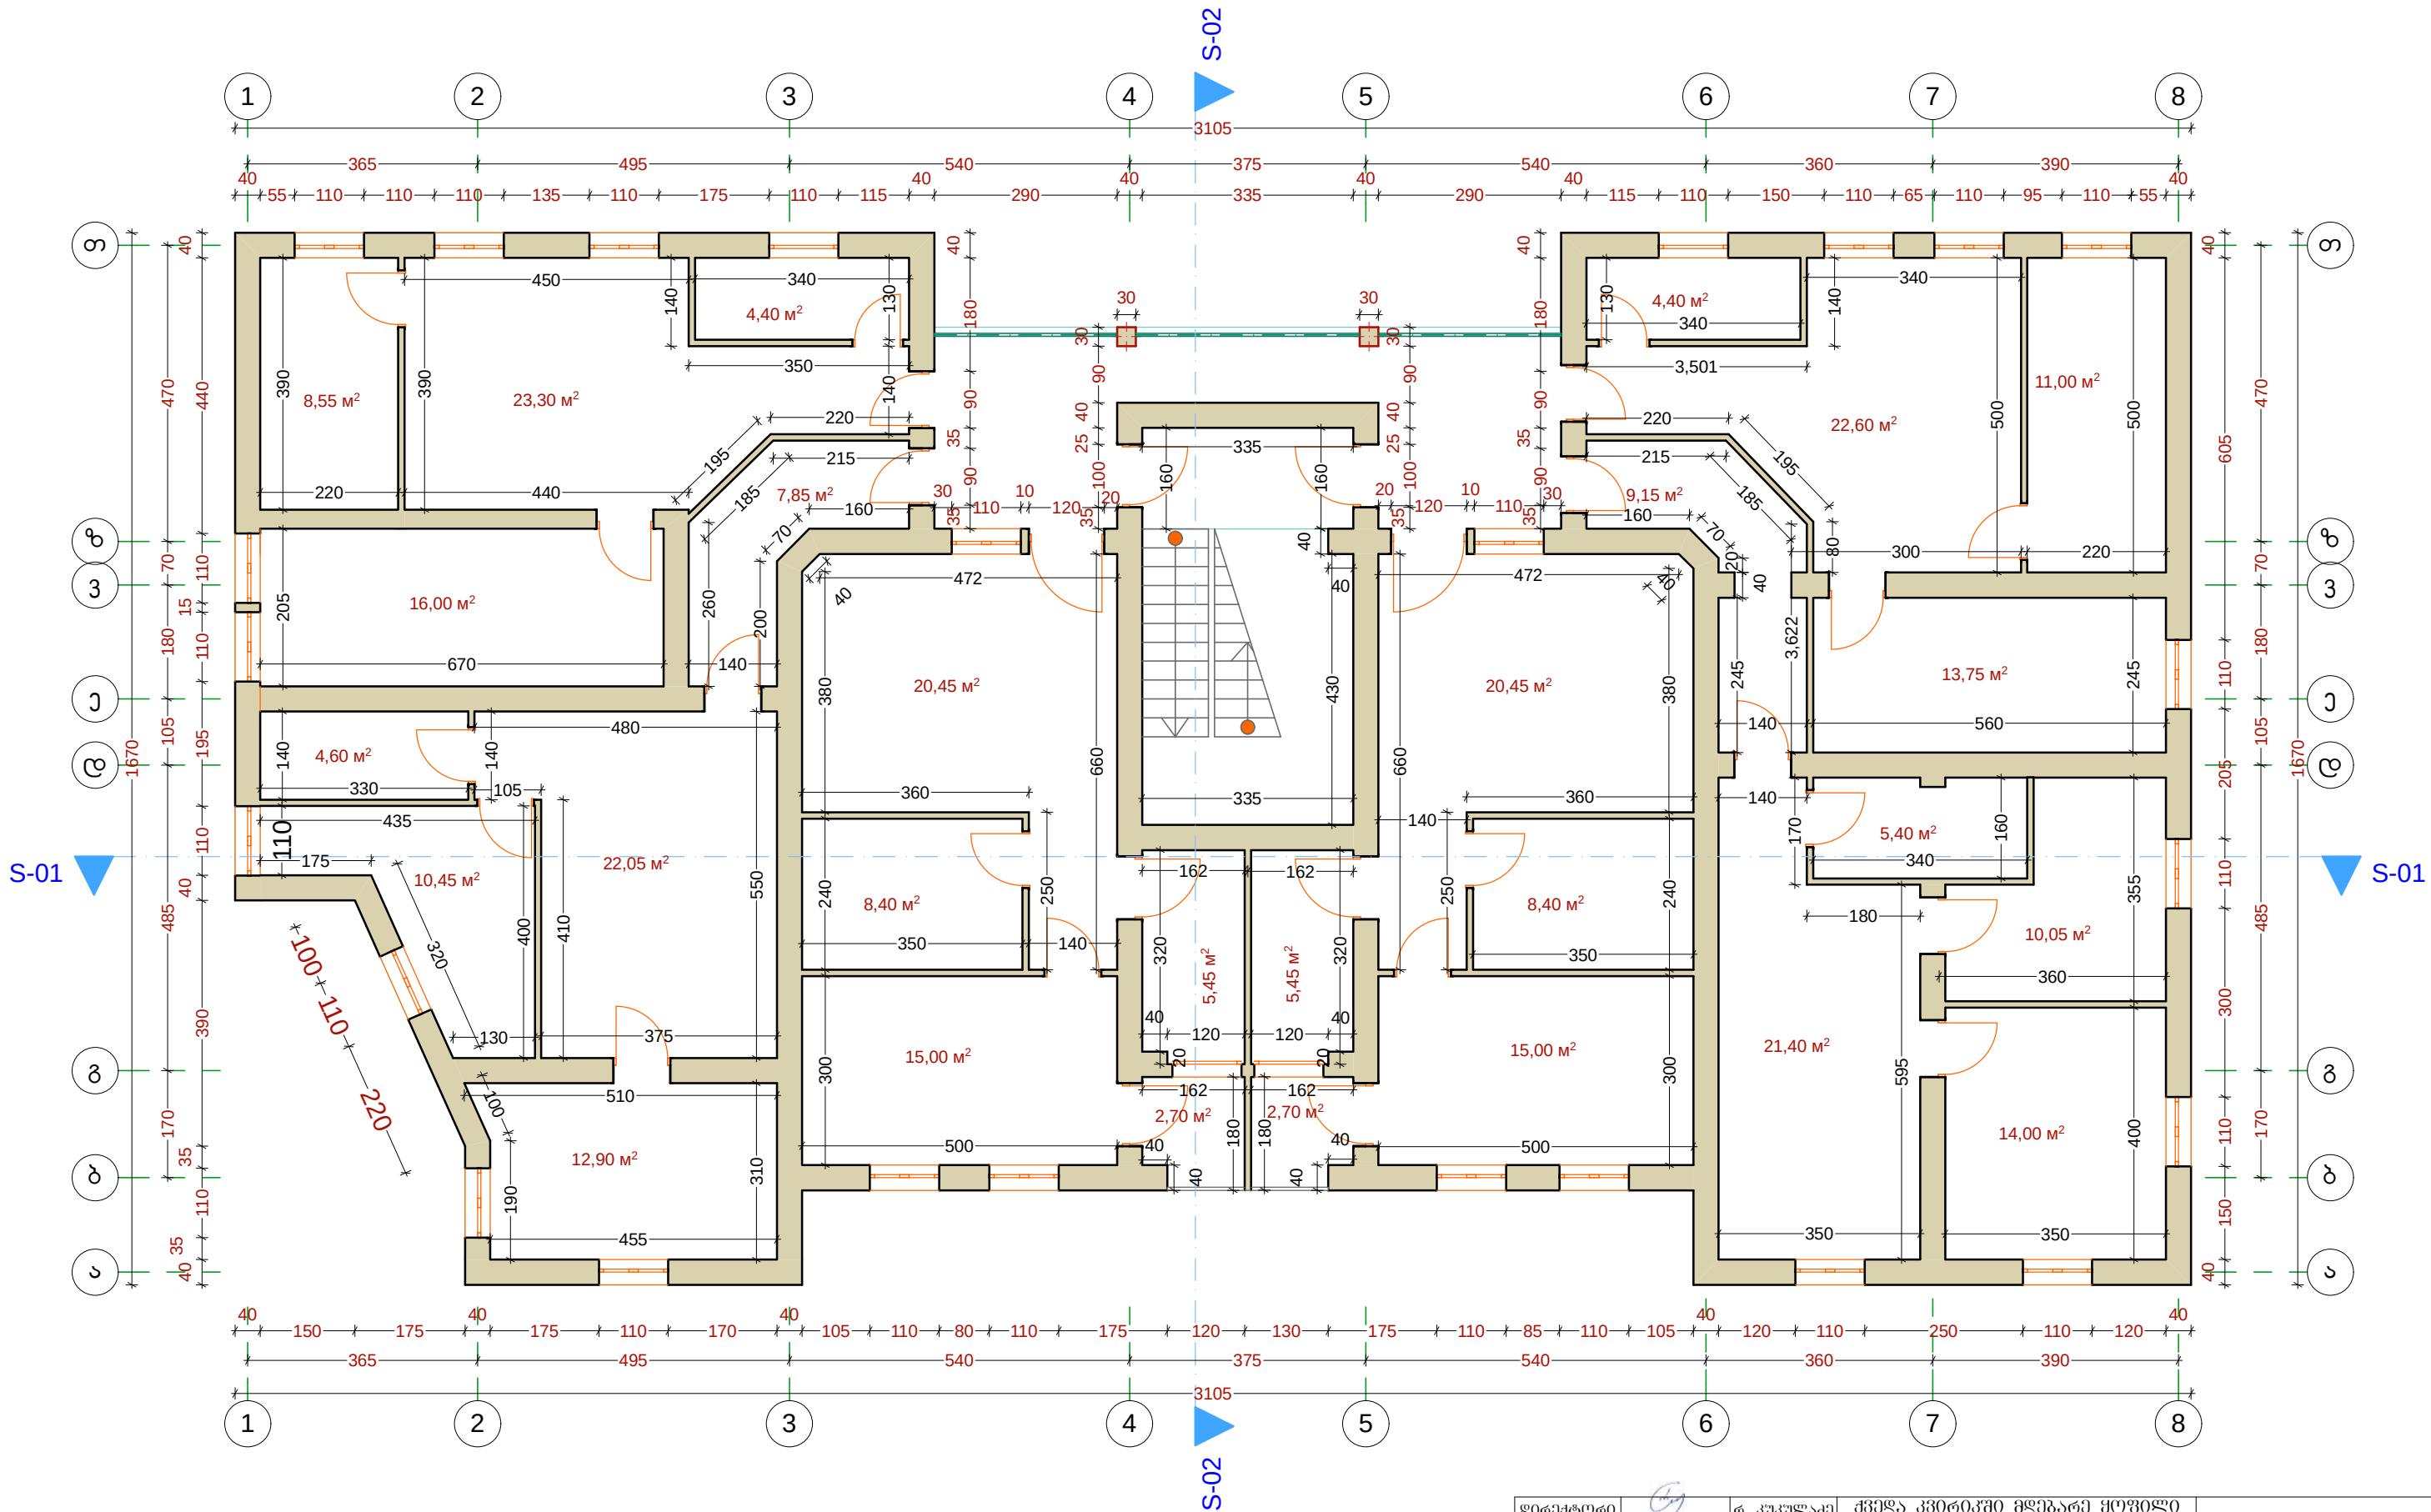

დირექტორი	რ. კუპულაძე	შპს-ს კვირეულის მფლობელი	შპს. "საბა"	
შეასრულა	ა. ბერიძე	აღმონებრებული შენობის		
		რეაბილიტაცია, მოწესიკება	დაპ. №00/00	
		დაგეგმვა: კუპულაძის მშენიკვალთბი	სტადია	ფურც. ფურცლბი
		II სართულის გეგმა მ. 1:100	პრ.	