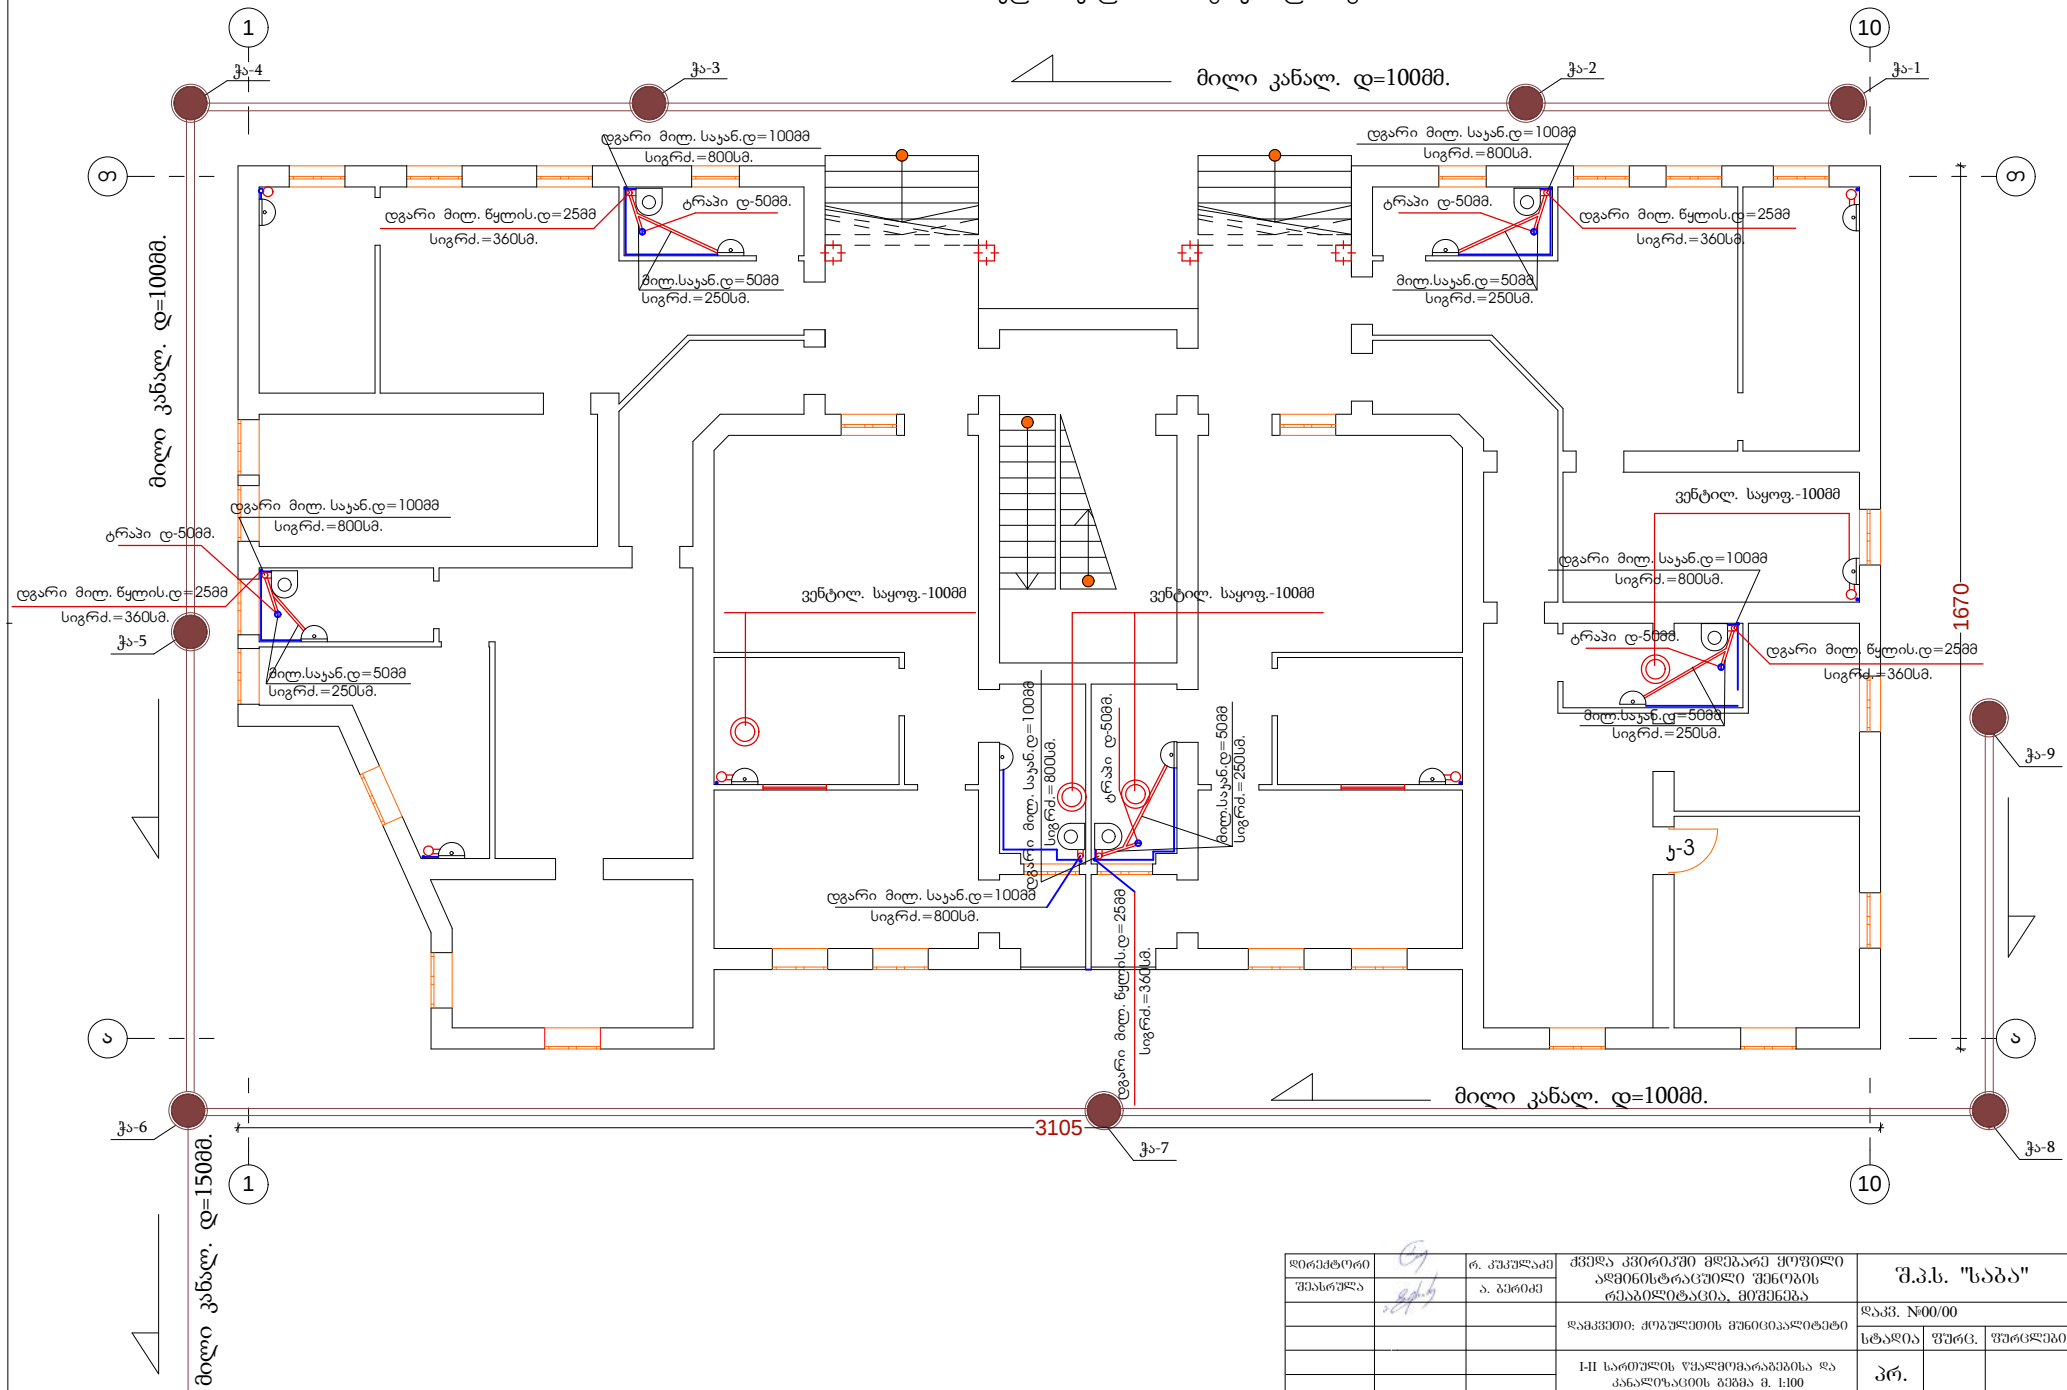


I-II სართულის წყალმომარაგ. ჯანალიზაცია

[illegible]