


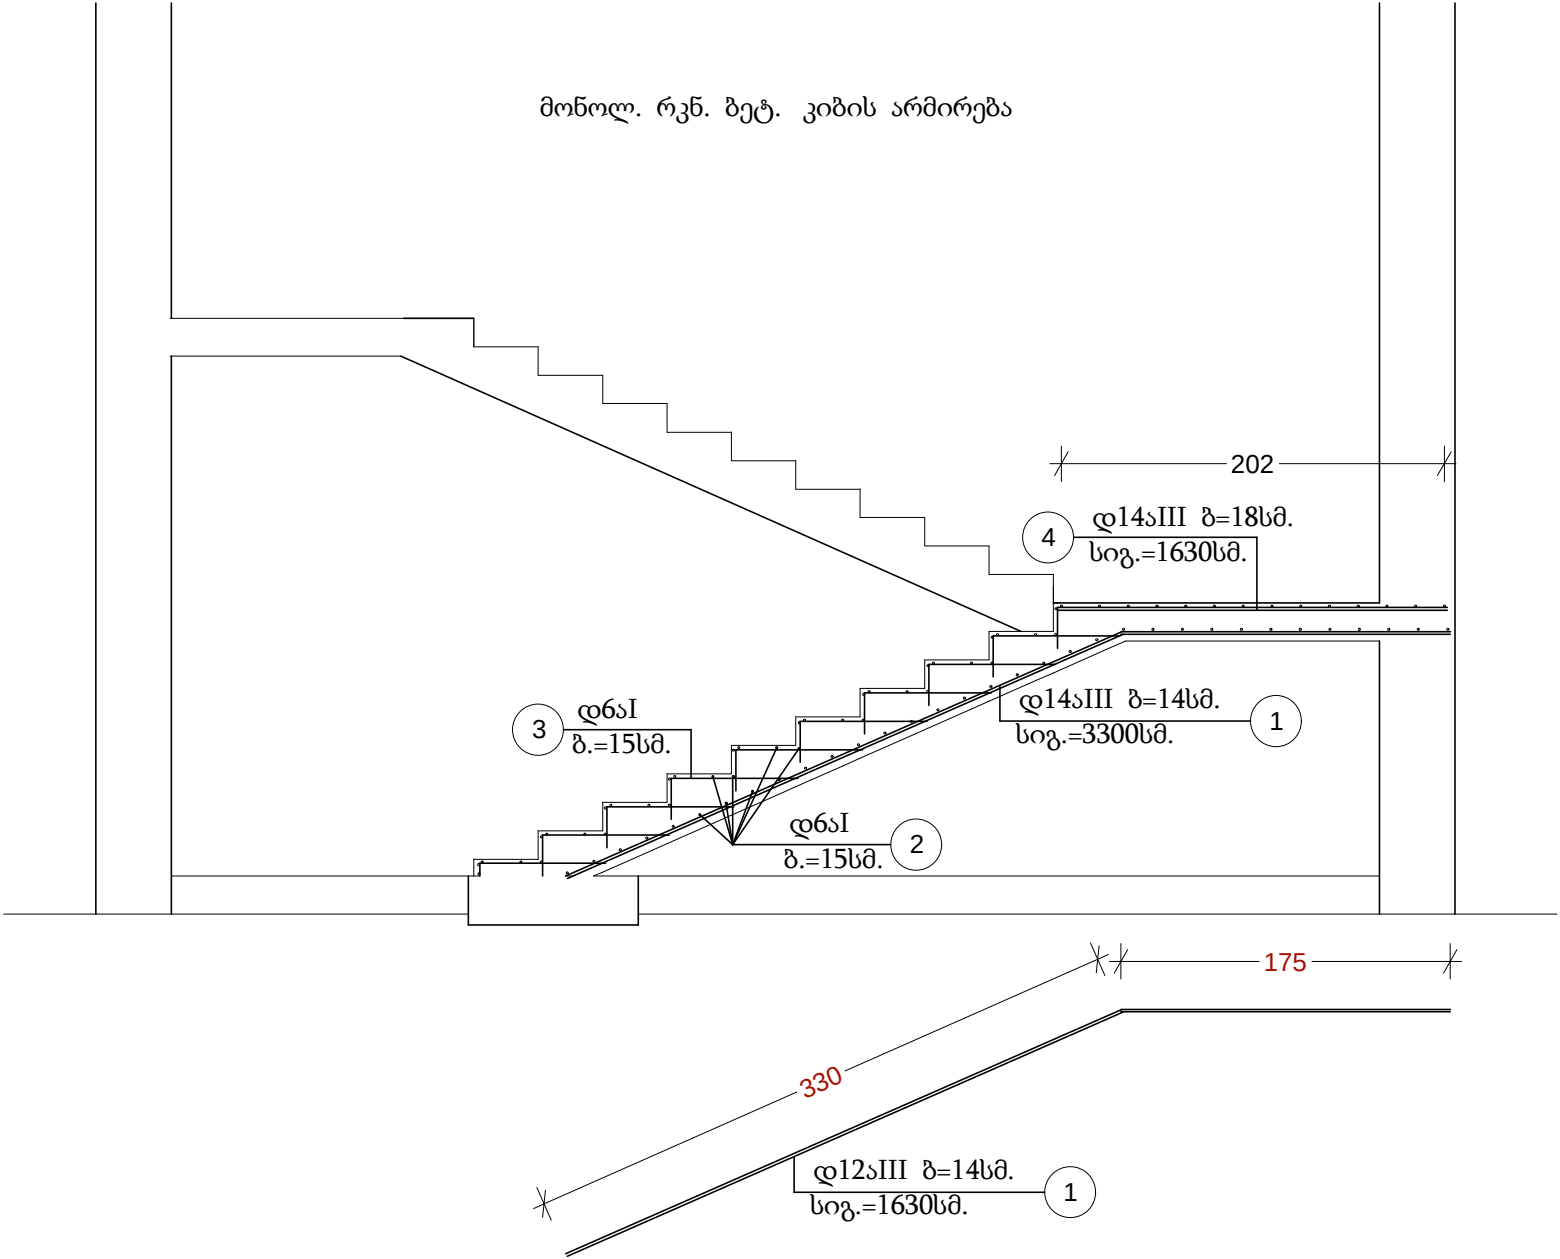

სპეციფიკაცია არმატურაზე

პოეტ.	ესკიზი	ნომ.	დ-მმ	სიგ. მ-ში	რადენ. ც-ში	საერთო სიგ. მ-ში	წონა-კგ			ბეტ. მარკ. მოც.
							აI	აII	აIII	
კიბე-2ც.	3300 175	1	14s III	5,05	14	70,70			90,90	3.76 კგ.მ. ბ18,5
	1200	2	6s I	1.20	175	215	47.00			
	700 300	3	20sIII	1,00	100	100,00	22.00			

69.00 90,90 3.76კგმ.

დირექტორი	რ. კუპულაძე	ქვედა კვირიკში მდებარე ყოფილი აღმინისტრაციული შენობის რეაბილიტაცია, მიშენება		შ.პ.ს. "საბა"	
შეასრულა	ა. ბერიძე	ღამკვეთი: ქობულეთის მუნიციპალიტეტი		ღაკვ. №00/00	
				სტადია	ფურც. ფურცლები
		მონოლითური რკინაბეტონის კიბის არმირება სპეციფიკაციით		პრ.	