


ქობულეთი
უკირიუე
ტოპოგეგმა
მ.1:100

0.00

0.00

50.0

0.00

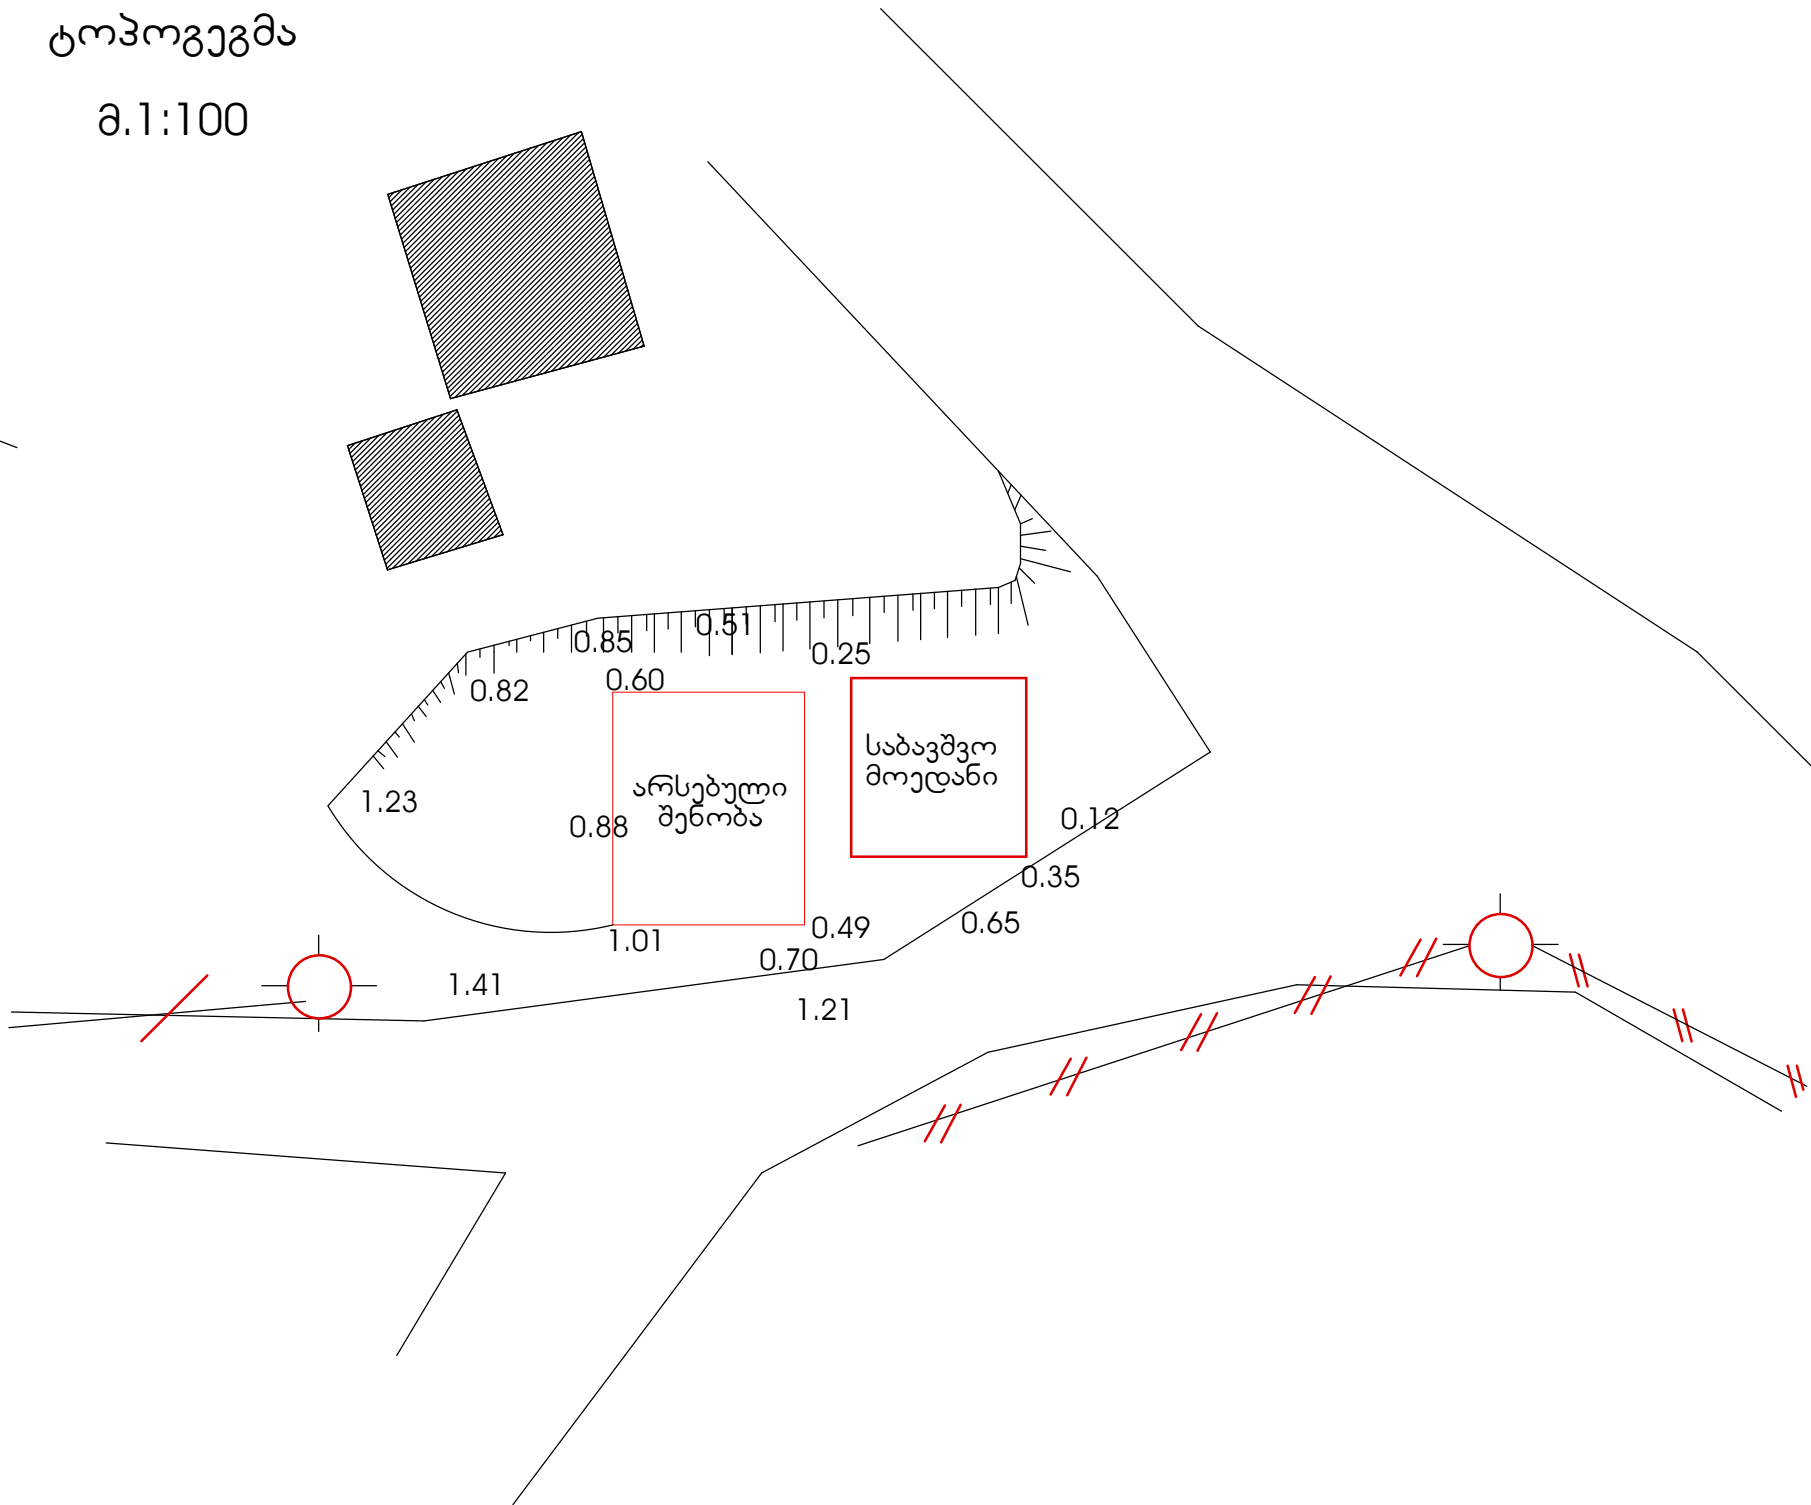

დირექტორი	რ. კუპულაძე	ქვედა კვირიკში გლეხარე ქოვლი	შ.პ.ს. "საბა"		
შეასრულა	ა. ბერიძე	აღმინისტრაციული შენობის რეაბილიტაცია, მოწყობა			
		დამკვეთი: ქობულეთის მუნიციპალიტეტი	დაკვ. №00/00		
			სტადია	ფურც.	ფურცლები
			პრ.		