


ფასადი თ-ა ტერძებში

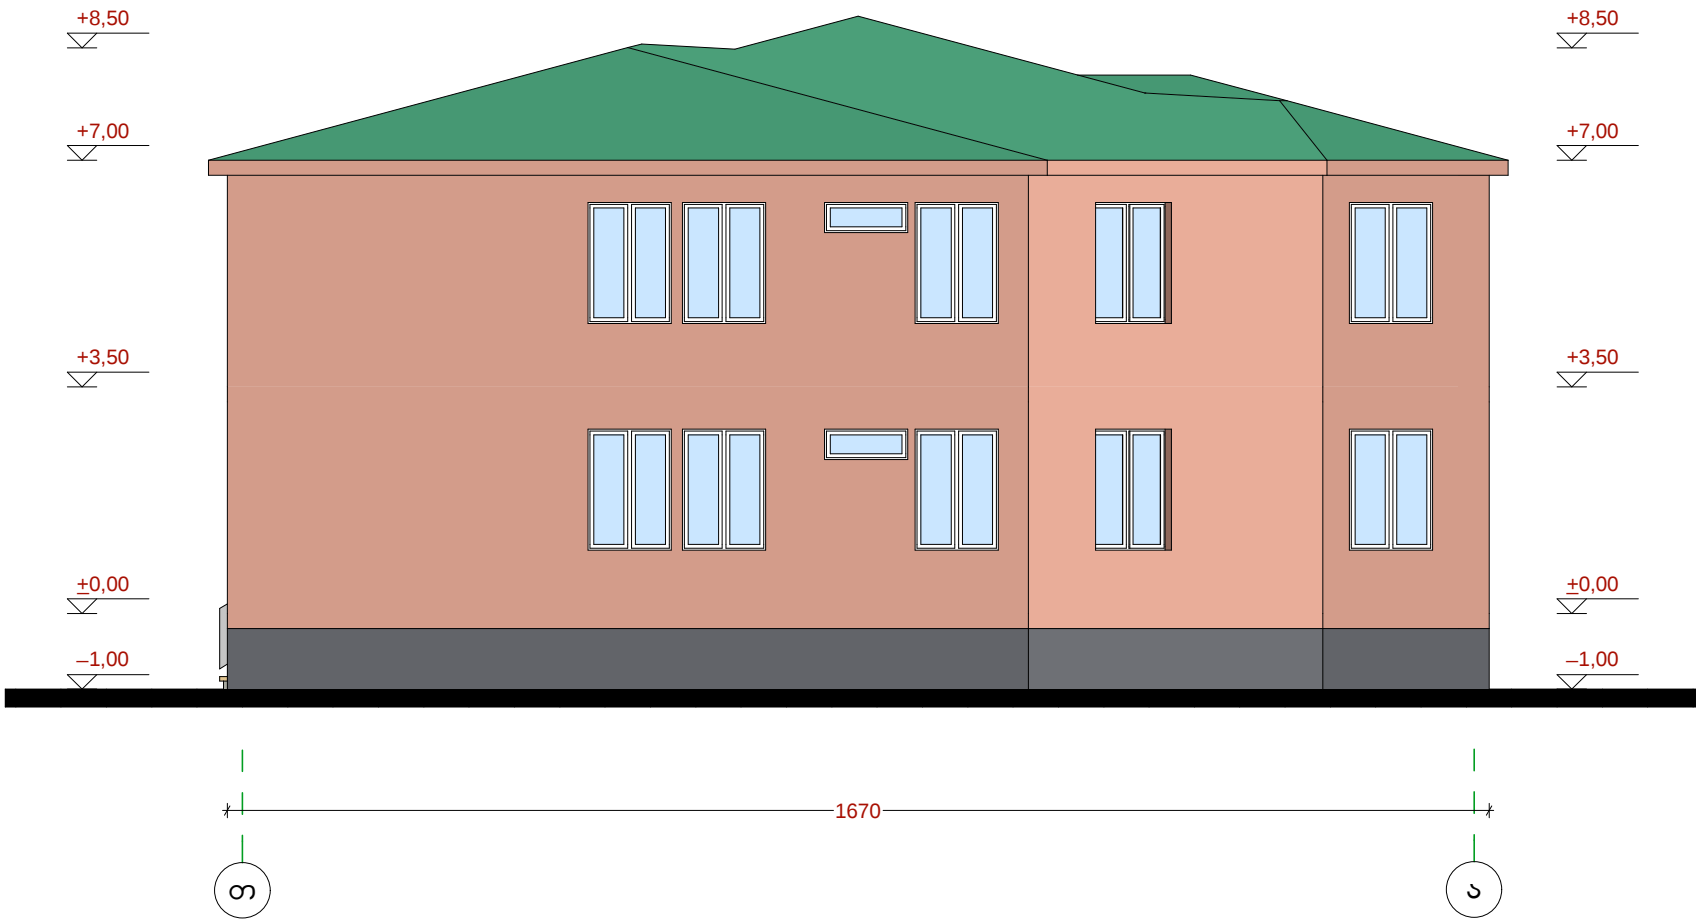

დირექტორი		რ. კუპულაძე	ქვედა კვირიკში მდებარე ყოფილი ადმინისტრაციული შენობის რეაბილიტაცია, მოქმედება	შ.პ.ს. "საბა"		
შეასრულა		ა. ბერიძე		დაკვ. №00/00		
			დამკვეთი: ქობულეთის მუნიციპალიტეტი	სტადია	ფურც.	ფურცელში
			ფასადი თ-ა ღერძებში მ. 1:100	პრ.		