


ფასადი 1-8 ტერძებში

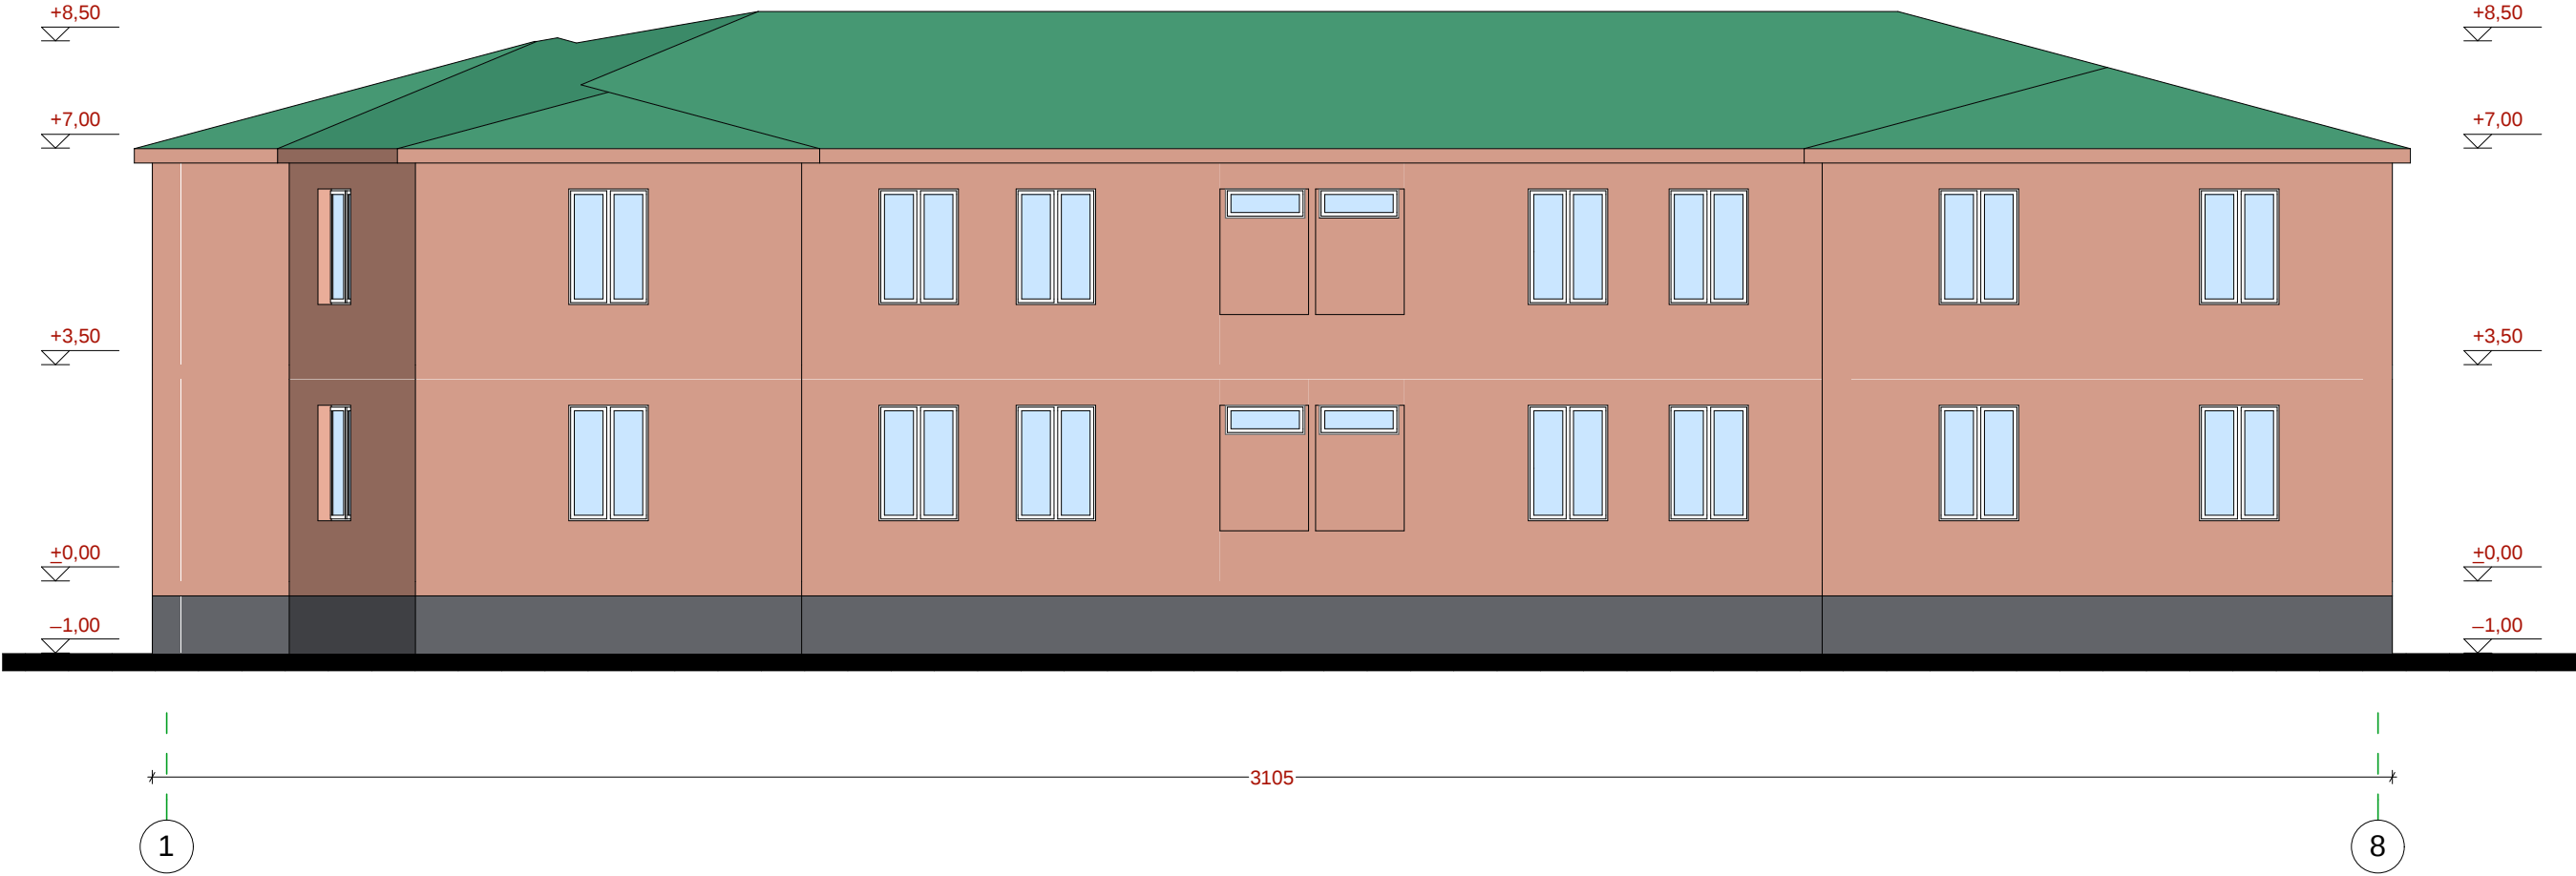

|           |                                                                                       |             |                                                                                     |               |       |          |
|-----------|---------------------------------------------------------------------------------------|-------------|-------------------------------------------------------------------------------------|---------------|-------|----------|
| დირექტორი |  | რ. კუპულაძე | ქვედა კვირიკში მდებარე ყოფილი<br>აღმინისტრაციული შენობის<br>რეაბილიტაცია, მოქმედება | შ.პ.ს. "საბა" |       |          |
| შეასრულა  |  | ა. ბერიძე   |                                                                                     | დაკვ. №00/00  |       |          |
|           |                                                                                       |             | დამკვეთი: ქობულეთის მუნიციპალიტეტი                                                  | სტადია        | ფურც. | ფურცლუბი |
|           |                                                                                       |             | ფასადი 1-8 ლერძებში მ. 1:100                                                        | პრ.           |       |          |