
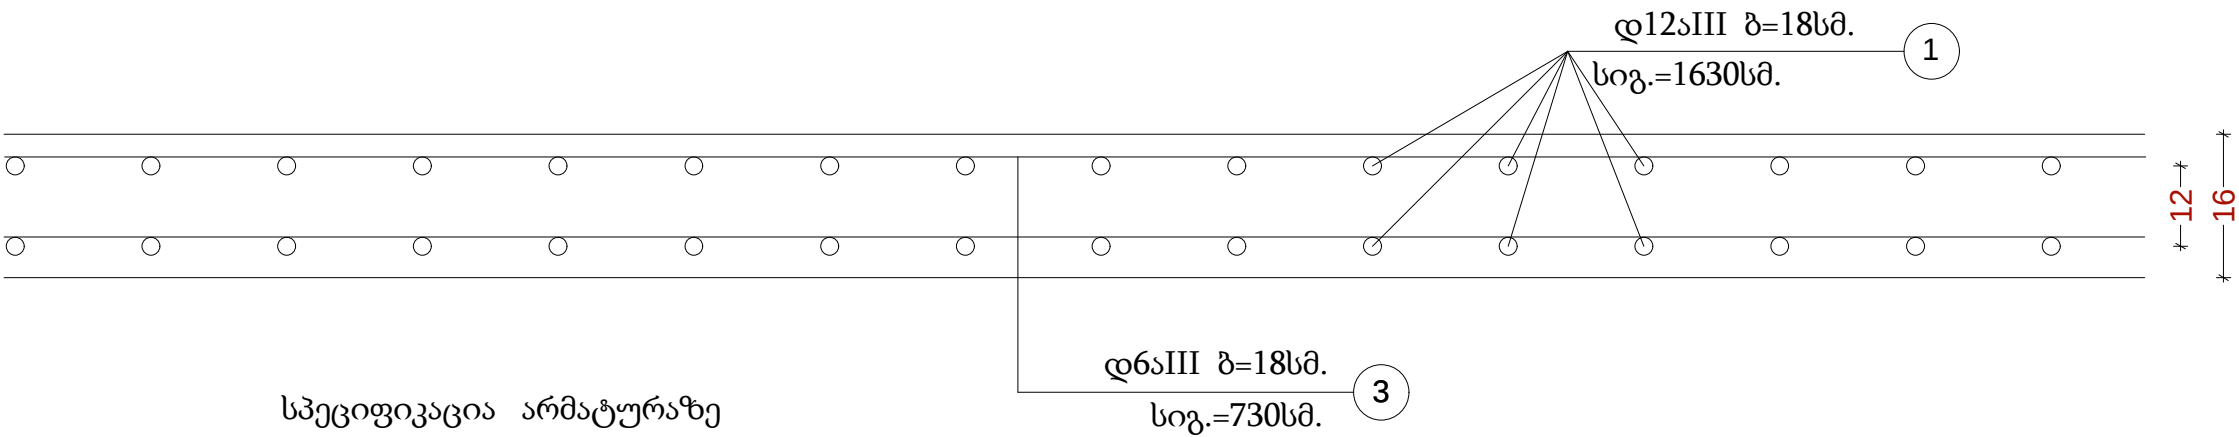
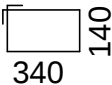
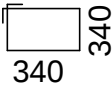
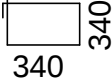


ჭრილი 1-1

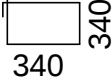

სპეციფიკაცია არმატურაზე

ელ.გ.	ესკიზი	ნომ.	დ-მმ	სიგ. მ-მ	რადენ. ც-ში	საერთო სიგ. მ-მ	წონა-კგ			ბეტ. მარკ. მოც.
							აI	აII	აIII	
სარტყელ. ჰვ	12690	1	12აIII	126.90	4	1522.8			1370.5	30.46 კბ.მ.
		2	6ა I	1.05	635	670.00	147.00			815
კოჭი-1 ჰვ	8100	3	20აIII	8.10	6	145.80			376.16	3.90 კბ.მ.
		4	6ა I	1.45	162	234.9	51.70			820
კოჭი-2 ჰვ	7000	3	20აIII	7.00	6	126.00			325.08	3.36 კბ.მ.
		6	6ა I	1.45	140	203.00	44.70			820
კოჭი-3 ჰვ	1085	7	20აIII	10.85	6	195.30			503.87	5.21 კბ.მ.
		8	6ა I	1.45	217	314.65	69.22			820
ფილა	16370	1	12აIII	16.30	218	3852.9			3777.62	73.6 კბ.მ.
	8300	2	6აIII	8.30	372	3687			779.14	820
	3300	3	8აIII	4.30	100	430			304.60	
არმ. ბეტ. ფილა +0.00 ნიშნ.	დაჭ.ად- გილზე		6აIII			5600			1232.0	32.6 კბ.მ. 815

დირექტორი		რ. კუპულაძე	ქვედა კვირიკში მდებარე ყოფილი ალმინისტრაციული შენობის რეაბილიტაცია, მიშენება	შ.პ.ს. "საბა"		
შეასრულა		ა. ბერიძე		დაკვ. №00/00		
			დამკვეთი: ქობულეთის მუნიციპალიტეტი	სტადია	ფურც.	ფურცლები
			პრილი და სპეციფიკაცია არმატურაზე	პრ.		