



საგანმანათლებლო და სამეცნიერო
ინფრასტრუქტურის განვითარების სააგენტო

სსიპ ქ.თბილისის №90 საჯარო სკოლის
სამედიცინო ოთახის მოწყობის პროექტი

დამკვეთი	განათლებისა და მეცნიერების სამინისტრო
არქიტექტურის სამსახურის უფროსი	ზურაბ ნიკოლაიშვილი
არქიტექტორი	ე. აბაკელია
შეამოწმა	ე. ბაბუციძე

თბილისი 2016წ.



საქართველოს იუსტიციის სამინისტრო
საჯარო რეგისტრის ეროვნული სააგენტო

საკადასტრო გეგმა

საჯარო რეგისტრის
ეროვნული სააგენტო


მიწის ნაკვეთის საკადასტრო კოდი: 01.17.10.001.014

განცხადების რეგისტრაციის ნომერი: 882014282330

მიწის ნაკვეთის ფართობი: 14330 კვ.მ.

დანიშნულება: არასასოფლო-სამეურნეო

მოქმადების თარიღი 03.06.14

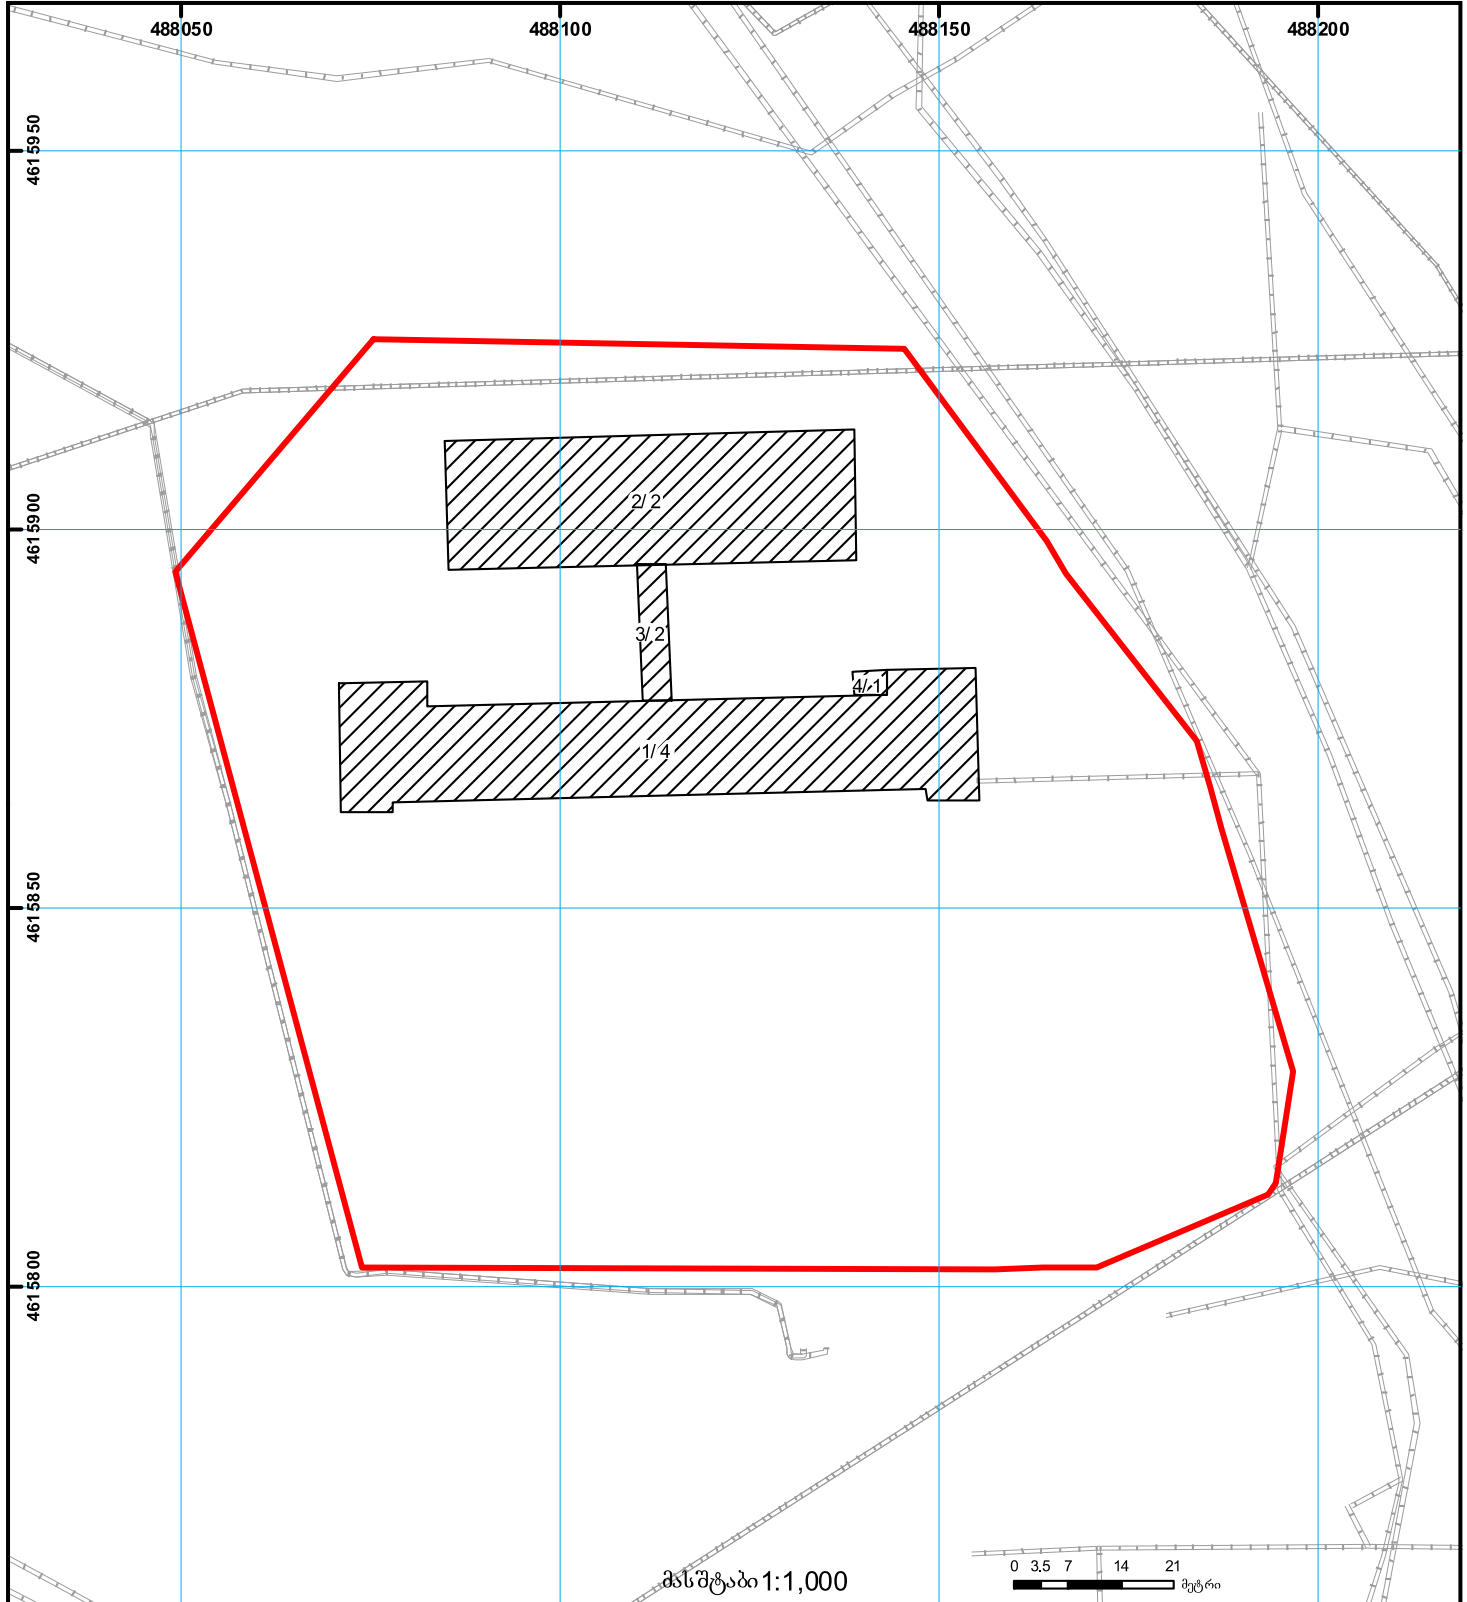

	შენიშვნა-ნაგებობა, პირობითი ნომერი/სართულიანობა		ვალდებულება		ხაზობრივი ნაგებობა
	მიწის ნაკვეთის საკადასტრო საზღვარი		მშენებარე ნაგებობა		მიწის ქვეშა ნაგებობა



მიწის (უძრავი ქონების) საკადასტრო კოდი **N 01.17.10.001.014**

ამონაწერი საჯარო რეესტრიდან

განცხადების რეგისტრაცია
N 882016019481 - 15/01/2016 15:05:35

მომზადების თარიღი
20/01/2016 16:13:00

საკუთრების განყოფილება

ზონა თბილისი	სექტორი ისანი	კვარტალი	ნაკვეთი	ნაკვეთის საკუთრების გიპი: საკუთრება ნაკვეთის დანიშნულება: არასასოფლო სამეურნეო დაზუსტებული ფართობი: 14330.00 კვ.მ. ნაკვეთის წინა ნომერი: შენობა-ნაგებობის ჩამონათვალი: N1 და N2 საერთო ფართობით 6877 კვ.მ.-(მათ შორის სარდაფი 880 კვ.მ.), N3, N4
01	17	10	001/014	
მისამართი: ქალაქი თბილისი, დასახლება ვაზისუბანი, უ/ნ				

მესაკუთრის განყოფილება

განცხადების რეგისტრაცია : ნომერი 882014282330 , თარიღი 02/06/2014 13:12:16
უფლების რეგისტრაცია: თარიღი 06/06/2014

უფლების დამადასტურებელი დოკუმენტი:

- ქ. თბილისის მერიის გექნიკური აღრიცხვის სამსახურის მიერ 2004 წლის 4 თებერვალს გაცემული გექნიკური პასპორტი.
- წერილი N7/19397 , დამოწმების თარიღი: 30/05/2014 , სსიპ "სახელმწიფო ქონების ეროვნული სააგენტო"
- ქ. თბილისის მერიის გექნიკური აღრიცხვის სამსახურის 2004 წლის 2 აპრილის წერილი N2/9.
- ქ. თბილისის სახელმწიფო ქონების აღრიცხვის და პრივატიზაციის სამმართველოს 2004 წლის 17 თებერვალს წერილი N2-22/421.

მესაკუთრეები:
სახელმწიფო

მესაკუთრე:
სახელმწიფო

აღწერა:

იპოთეკა

საგადასახადო გირავნობა:

რეგისტრირებული არ არის

შეზღუდული სარგებლობა

განცხადების
რეგისტრაცია
ნომერი
882016019481
თარიღი 15/01/2016
15:05:35

მოსარგებლე: სსიპ "თბილისის N90 საჯარო სკოლა" 206031729;
მესაკუთრე: სახელმწიფო;

საგანი: 14330.00 კვ.მ. მიწის ნაკვეთი და მასზე განთავსებული შენობა-ნაგებობები: N1 და N2
საერთო ფართობით 6877 კვ.მ. (მ.შ. სარდაფი 880 კვ.მ.), ნაგებობა N3 და N4;
მოსარგებლის არსებობის ვადით;

უფლების
რეგისტრაცია: თარიღი
20/01/2016

წერილი, რეესტრის ნომერი N5/49512, დამოწმების თარიღი 14/08/2015, სსიპ "სახელმწიფო
ქონების ეროვნული სააგენტო"

ვალდებულება

ყალბა/აკრძალვა:

რეგისტრირებული არ არის

მოვალეთა რეესტრი:

რეგისტრირებული არ არის

"ფიზიკური პირის მიერ 2 წლამდე ვადით საკუთრებაში არსებული მატერიალური აქტივის რეალიზაციისას, აგრეთვე საგადასახადო წლის განმავლობაში 1000 ლარის ან მეტი ღირებულების ქონების საჩუქრად მიღებისას საშემოსავლო გადასახადი გადახდის ექვემდებარება საანგარიშო წლის მომდევნო წლის 1 აპრილამდე, რის შესახებაც აღნიშნული ფიზიკური პირი იმავე ვადაში წარუდგენს დეკლარაციას საგადასახადო ორგანოს. აღნიშნული ვალდებულების შეუსრულებლობა წარმოადგენს საგადასახადო სამართალდარღვევას, რაც იწვევს პასუხისმგებლობას საქართველოს საგადასახადო კოდექსის XVIII თავის მიხედვით."

- დოკუმენტის ნამდვილობის გადამოწმება შესაძლებელია საჯარო რეესტრის ეროვნული სააგენტოს ოფიციალურ ვებ-გვერდზე www.napr.gov.ge;
- ამონაწერის მიღება შესაძლებელია ვებ-გვერდზე www.napr.gov.ge, ნებისმიერ ტერიტორიულ სარეგისტრაციო სამსახურში, იუსტიციის სახლსა და სააგენტოს ავტორიზებულ პირებთან;
- ამონაწერში ტექნიკური ხარვეზის აღმოჩენის შემთხვევაში დაგვიკავშირდით: 2 405405 ან პირადად შეაესეთ განაცხადი ვებ-გვერდზე;
- კონსულტაციის მიღება შესაძლებელია იუსტიციის სახლის ცხელ ხაზზე 2 405405;
- საჯარო რეესტრის თანამშრომელთა მხრიდან უკანონო ქმედების შემთხვევაში დაგვიკავშირდით ცხელ ხაზზე: 08 009 009 09
- თქვენთვის საინტერესო ნებისმიერ საკითხთან დაკავშირებით მოგვწერეთ ელ-ფოსტით: info@napr.gov.ge

ექიმის კაბინეტის მოწყობის სამუშაოები

განმარტებითი ბარათი N90 საჯარო სკოლა

განათლებისა და მეცნიერების სამინისტროს დავალებით საგანმანათლებლო და სამეცნიერო ინფრასტრუქტურის განვითარების სააგენტო ახორციელებს საჯარო სკოლის ექიმის კაბინეტის მოწყობის სამუშაოებს.

იატაკი: ექიმის კაბინეტში საჭიროა ხელსაბანისათვის მოეწყოს (კუთხეში) 1,20 X 1,20 მ-ის ხელოვნური გრანიტის იატაკი 600X600მმ-იანი ფილით, ხოლო დანარჩენ იატაკზე მოეწყოს ლამინატი. იატაკების გადაბმა მოხდეს ალუმინის გადაბმის პროფილით.

კედელი: ხელოვნური გრანიტის იატაკის მოწყობის ადგილას კედლები 1,80 მ-ის სიმაღლეზე მოპირკეთდეს მოჭიქული ფილებით. მთელი ოთახი შეიღებოს ფასადის საღებავით (ორჯერ), ფერი - თეთრი ან ცისფერი (პასტელური)

ჭერი: მოეწყოს დეფექტურის შესაბამისად.

კარი: „მდფ“-ის ყრუ კარი. მოეწყოს დეფექტურის შესაბამისად.


ელექტრობა: სანათები მოეწყოს დეფექტური აქტის შესაბამისად. ოთახი უზრუნველყოფილი იქნეს ხუთი როზეტით (აქედან ერთი საჭიროა დაყენდეს 1,85 მ-ის სიმაღლეზე, წყალგამაცხელებელი ავზისათვის).

წყალკანალი: ოთახი უზრუნველყოფილი იქნეს ერთი ცალი ხელსაბანი ნიჟარითა და წყალგამაცხელებელი ავზით. მილები და ფასონური ნაწილები მოეწყოს დეფექტურის შესაბამისად.

არქიტექტორი ეკატერინე აბაკელია 577 24 55 19

მენეჯერი გიორგი ციცვიძე 577 15 20 30

გეგმა I სართული მ 1:250

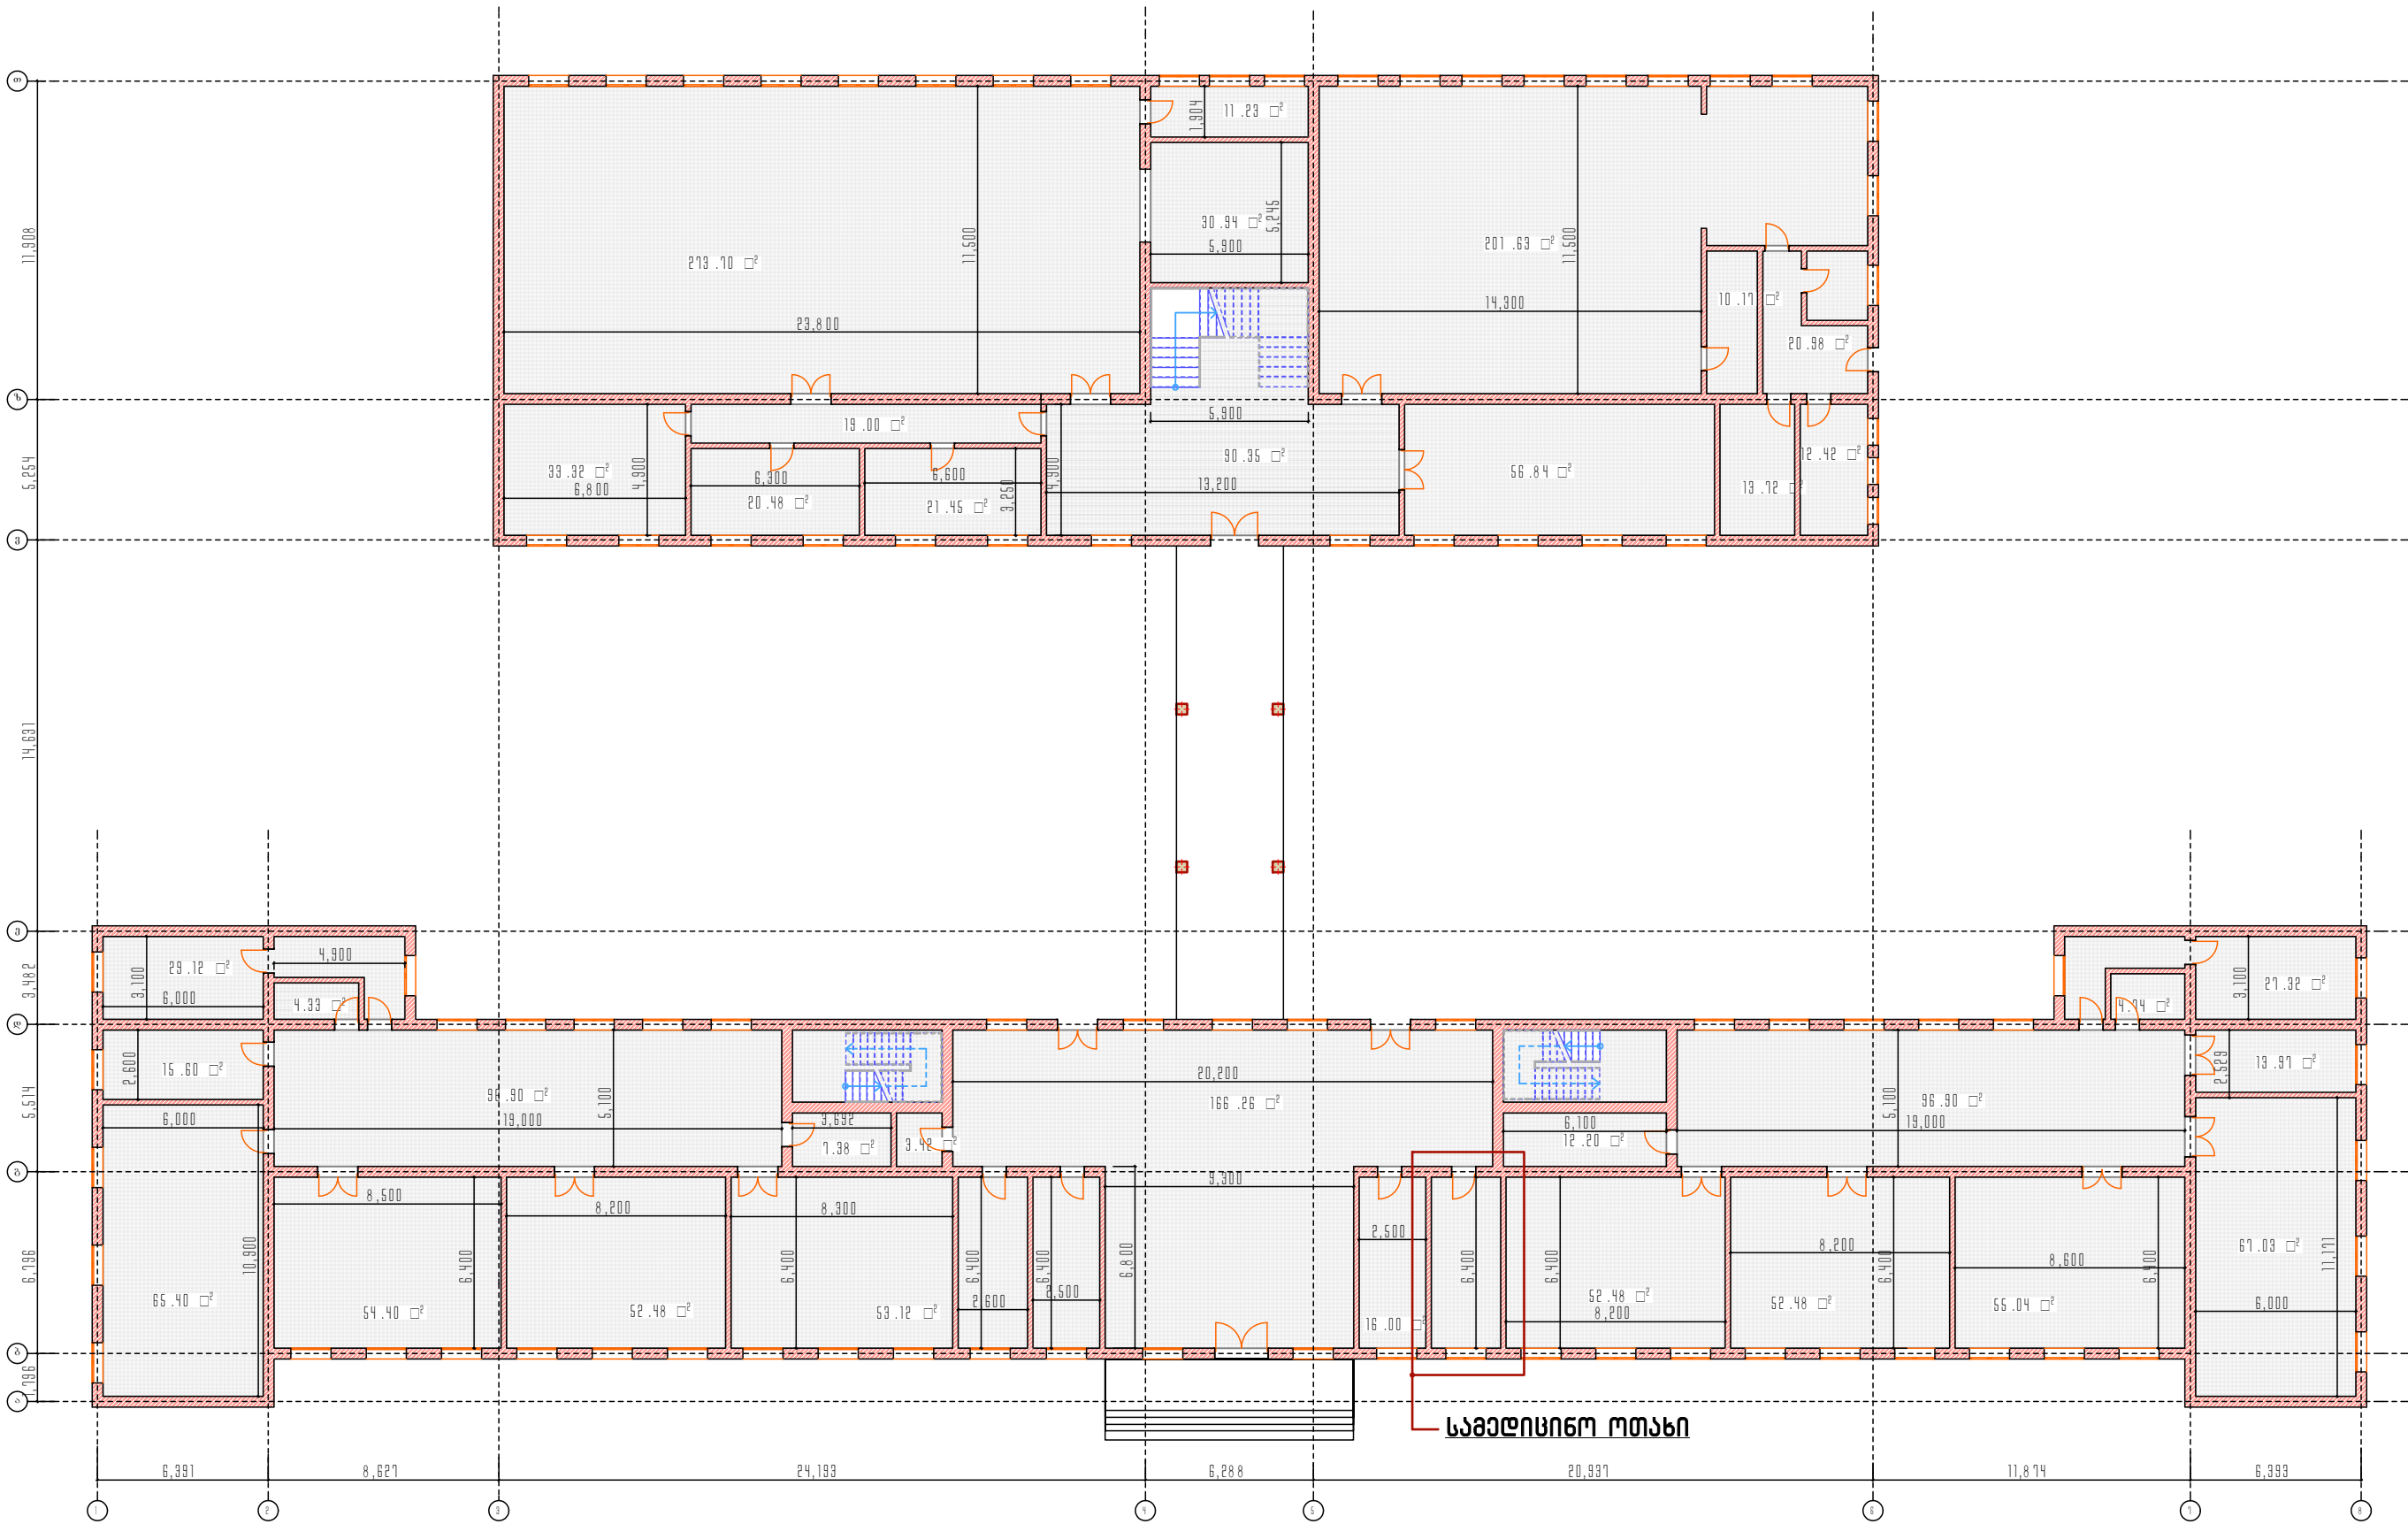

პროექტის დასახელება
სსიპ ქ. თბილისის №90 საჯარო
სკოლის სამედიცინო ოთახის
მოწყობა
ს.პ. 01.17.10.001.014



სსიპ საგანმანათლებლო და სამედიცინო
ინფრასტრუქტურის განვითარების სააგენტო

მ. ალექსიძის №1, შენობა-ნაგებობა №1, II სართული.
ქ. თბილისი 0171, საქართველო.
ტ.: (+995 32) 2 200 220; 2 200 233; www.esida.ge

ნახაზის დასახელება
პირველი სართულის გეგმა

ნახაზის სტატუსი
პროექტი

არქიტექტურის სამსახურის უფროსი
ზურაბ ნიკოლაიშვილი
შეასრულა
ეკატერინე აბაქელია

მასშტაბი 1:250

ფურც. .01