



საგანმანათლებლო და სამეცნიერო
ინფრასტრუქტურის განვითარების სააგენტო

კვანძები და დეტალები




ნახაზების სია	
№	ფურცლის დასახელება
1	დანართის ჩამონათვალი
2	კედლისა და ტიხრის მოწყობისა და მოპირკეთების კვანძები და დეტალები
3	იატაკის მოწყობისა და მოპირკეთების კვანძები და დეტალები
4	გემგანური იატაკი
5	იატაკისა და სარინელის მოწყობის კვანძები და დეტალები
6	არხიანი სარინელის მოწყობის კვანძები და დეტალები
7	სახურავის ჭრილი I
8	სახურავის ჭრილი II
9	სახურავის ჭრილი III, კვანძი 1.2.3
10	კვანძი-4; ნიჟნოვების გადაბმის ტიპური გადაბმის დეტალი
11	ერთმანობიანი სახურავის მოწყობის დეტალები
12	ხის სახურავის შუა საყრდენი კვანძის მოწყობა; მაშენებლის ლაგბარდანზე დამაბრების კვანძი
13	სამეგრესლული და მისი სპეციფიკაცია
14	წყალშემკრების მოწყობის დეტალები და კვანძები
15	წყალსაწრეტი კაბრისა და მიღების ჩამაბრების კვანძი
16	კიბისა და კანდუსი მოაწირები
17	კიბისა და მოაწირის ჩამაბრების კვანძები და დეტალები
18	კარ-ვანჯრის ესკიზი
19	"მღფ"-ის კარის კონსტრუქცია და სპეციფიკაცია
20	იზოალუმინის კარის კონსტრუქცია და სპეციფიკაცია
21	ტიპური კიბე №1
22	ტიპური კიბე №2
23	ტიპური კიბე №3
24	ტიპური კიბე №4
25	ტიპური კიბე №5

საბანმანათლებლო და სამეცნიერო ინფრასტრუქტურის განვითარების სააგენტო




თაბაშირმუშაოს ორმაგი ტიხარი 1:5

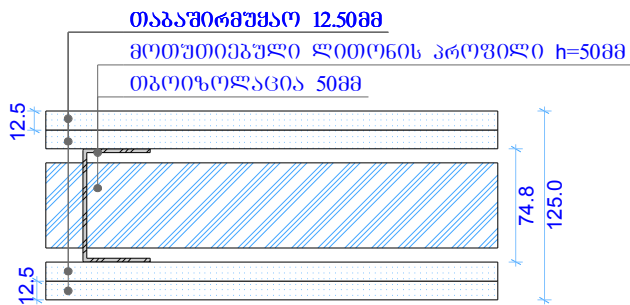


მოეწყოს "კნაუფი"-ს სპეციფიკაციის მიხედვით

თაბაშირმუშაოს ორმაგი საკედლე ფილა 1:5

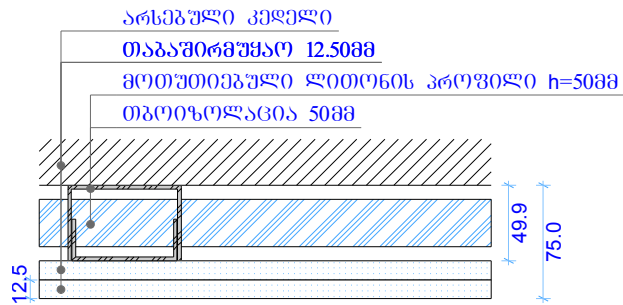


მოეწყოს "კნაუფი"-ს სპეციფიკაციის მიხედვით


ფასადის კედლის ღებვა 1:10

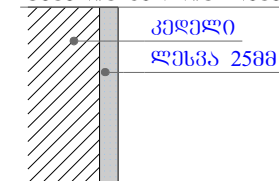


თიხის აბურის ტიხრის ღებვა 1:10

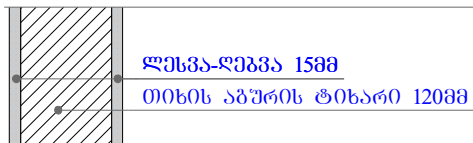

კედლის კერამიკული ფილით მოპირკეთების დეტალი 1:10

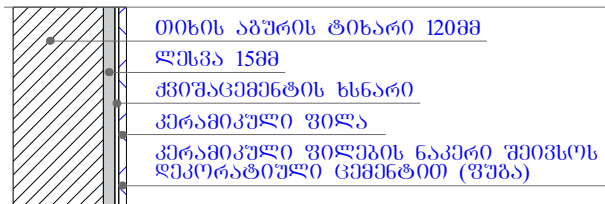


იატაკის არმირება სისქით 80-100მმ 1:10

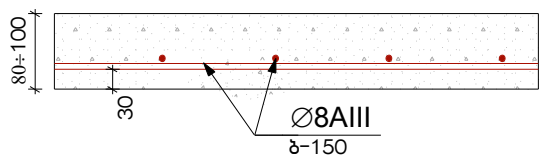


5 ბრანტის იატაკი 0.00 ნიშნულზე 1:10

ბუნებრივი ბრანტის ფილა 30÷40მმ
ქვიშა-ცემენტის ხსნარით მოჭიმვა 40÷50მმ
ჰიდროიზოლაცია 1 ფენა
რკინაბეტონის ფილა 80÷100მმ
ჩატკენილი ბალასტი 200მმ (ცვლადი)
დატკენილი მიწა

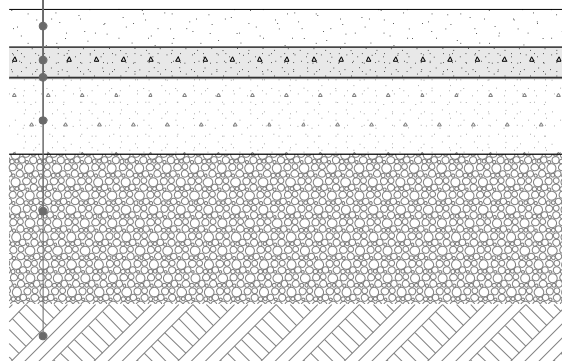

ხის იატაკი 0.00 ნიშნულზე 1:10

ხის პარკეტი
ხის შუბი-ბუნებრივი ფანერა 10მმ
ქვიშა-ცემენტის ხსნარით მოჭიმვა 40მმ
ჰიდროიზოლაცია 1 ფენა
რკინაბეტონის ფილა 80÷100მმ
ჩატკენილი ბალასტი 200მმ (ცვლადი)
დატკენილი მიწა

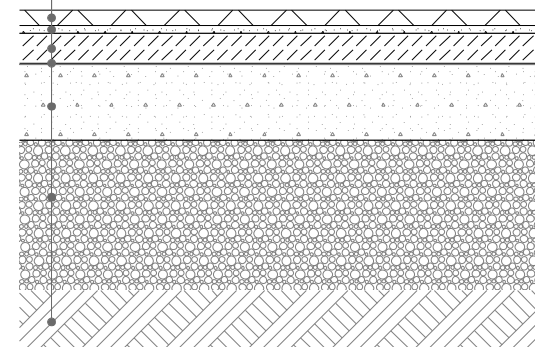




1 ლამინატის მოწყობა ხის იატაკზე 1:5

ლამინატი

ფიცარი 40მმ

ლაბი 40X60მმ

არსებული გადახურვის ფილა

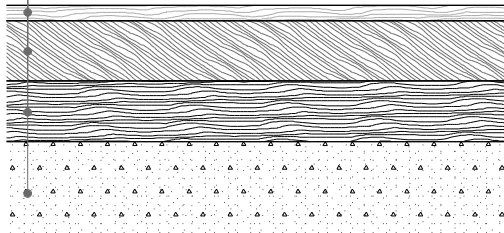

2 ხელ. ბრანიტის იატაკი 1:5


ხელ. ბრანიტის ფილა 600X600X10მმ

წებოცემენტის სხნარი 3 5მმ

ქვიშა-ცემენტის სხნარით მოჭიმვა 40მმ

თბოიზოლაცია 40მმ

არსებული გადახურვის ფილა

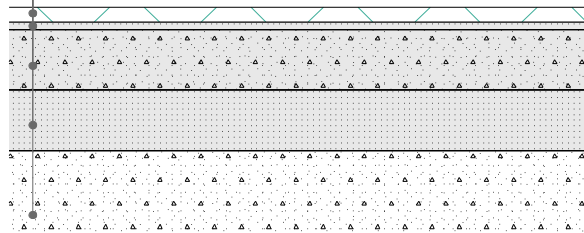


3 გუნებრივი ქვის იატაკი 1:5

გაზალტით მოპირკეთება 50მმ

ქვიშა-ცემენტის სხნარით მოჭიმვა 40 50მმ

არსებული გადახურვის ფილა

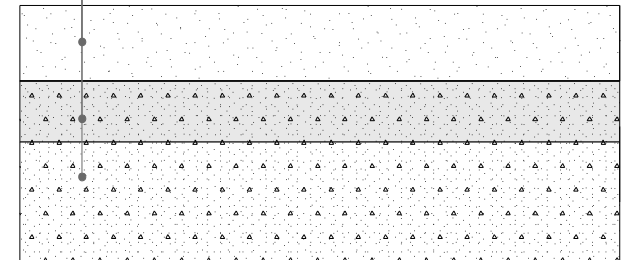

4 ხის პარკეტის იატაკი 1:5


ხის პარკეტი

ხის შეფუთვული ფანერა 10მმ

ქვიშა-ცემენტის სხნარით მოჭიმვა 40მმ

თბოიზოლაცია 40მმ

არსებული გადახურვის ფილა

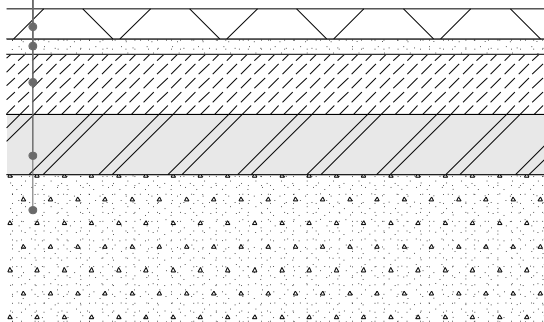


ლამინატის იატაკი 1:5






ლამინატი

ხის ფანერა 10მმ

ქვიშა-ცემენტის სხნარით მოჭიმვა 40მმ

არსებული გადახურვის ფილა

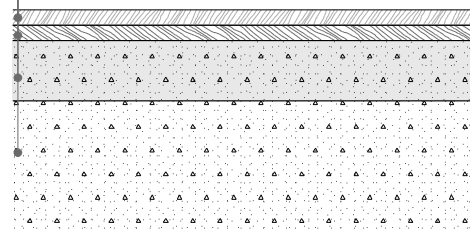

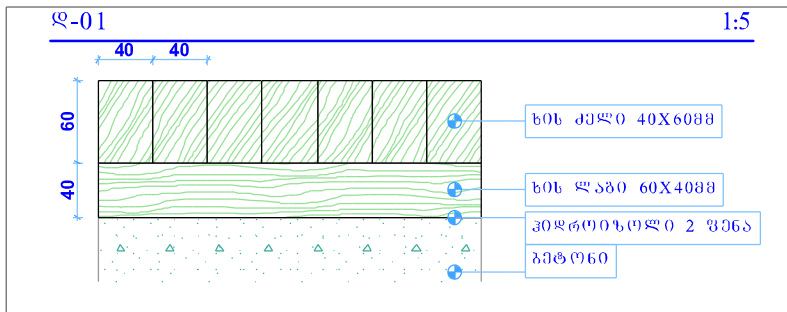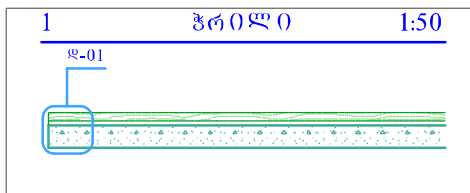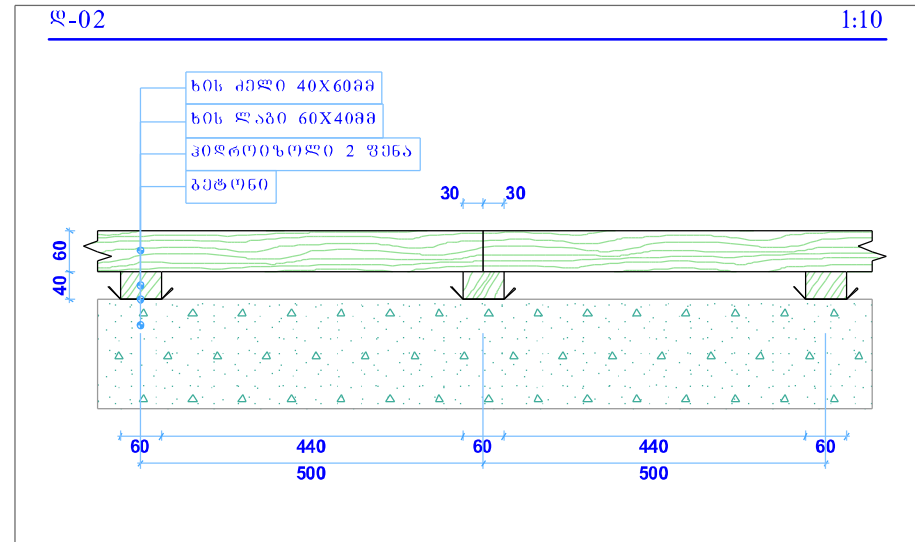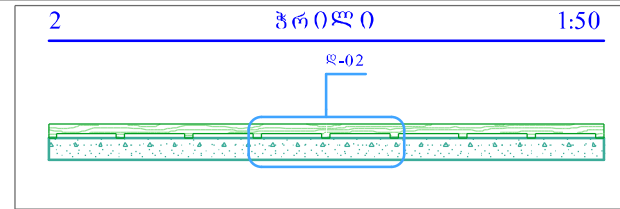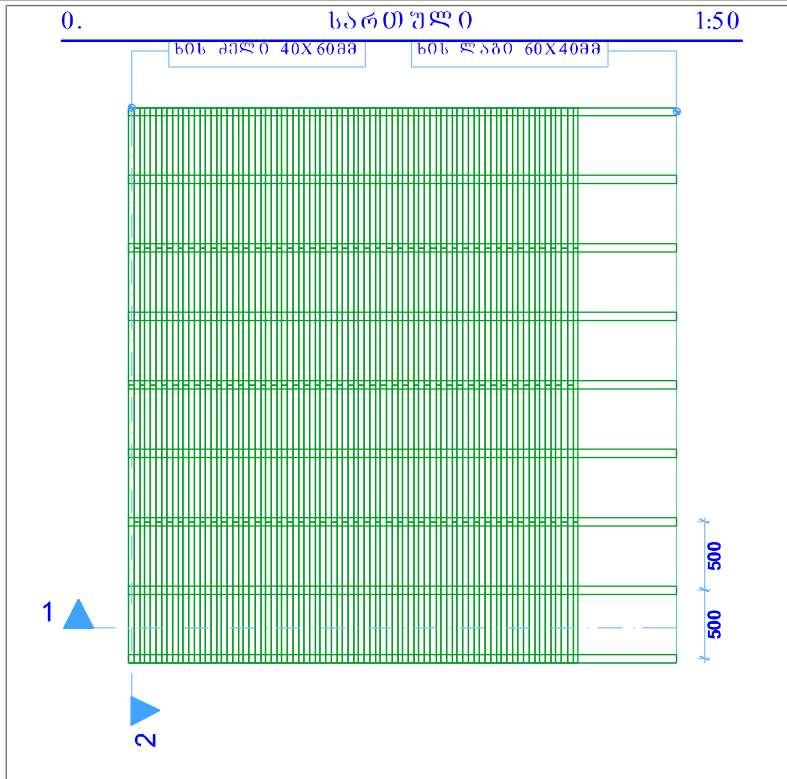

"გემგანური" ტიპის ხის იატაკის მოწყობის კვანძი

მასალათა ჩამონათვალი და სპეციფიკაცია 1 მ²-ზე:
 ხის ლავი - 0.0048 მ³;
 ხის ძეგლი - 0.06 მ³;
 ჰიდროიზოლი - 0.4 მ²;
 ლურსმანი - 70 მმ-იანი /ნორმით/.


შენიშვნა:
 ხის მასალა I ხარისხის; 50% ან მეტი მშრალი; ყველა ძეგლი ლაგებზე დაიდურსმოს; ყველა ძეგლი ერთმანეთზე მიეჭედოს.

საბანმანათლებლო და სამეცნიერო ინფრასტრუქტურის განვითარების სააგენტო




ასფალტობეტონის საყინელის კვანძი

1:20

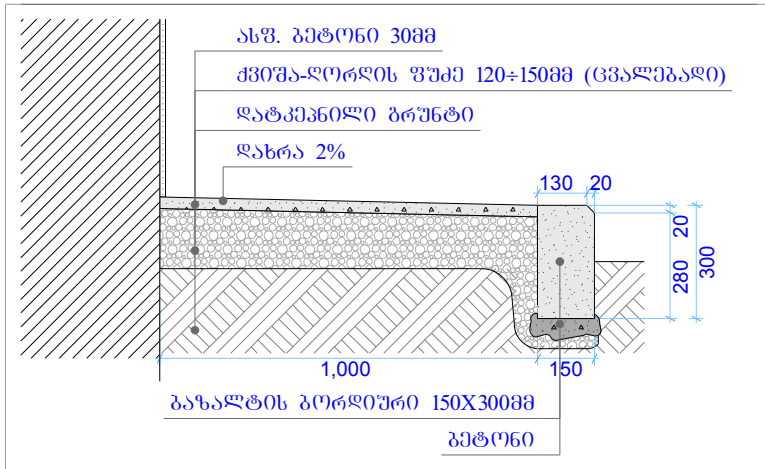


გეტონის სარინელის კვანძი

1:20

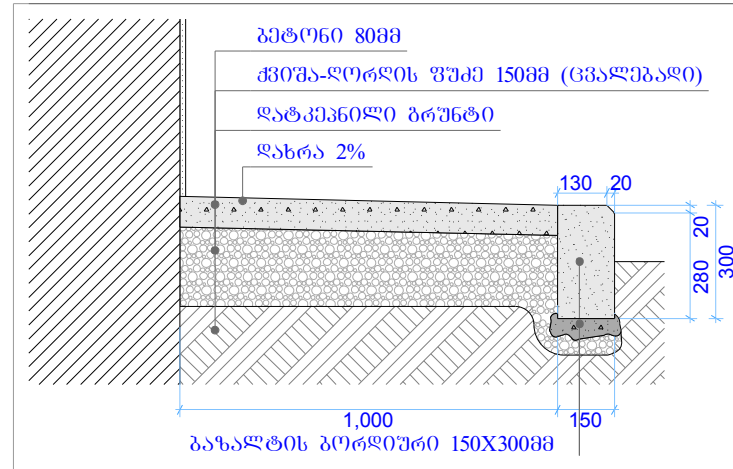


გეტონის სარინელი არხით

1:20

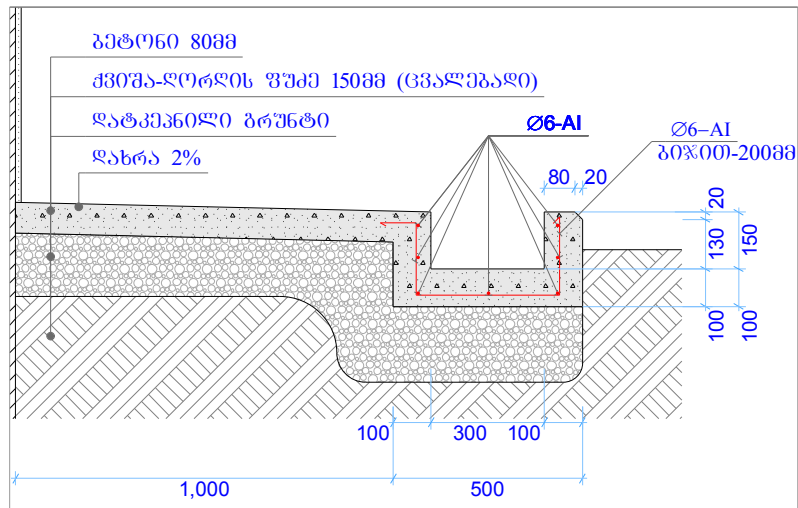


ბეჭდონის არხში ცხაური №1-ის ჩამაბრების კვანძი 1:10

1:10

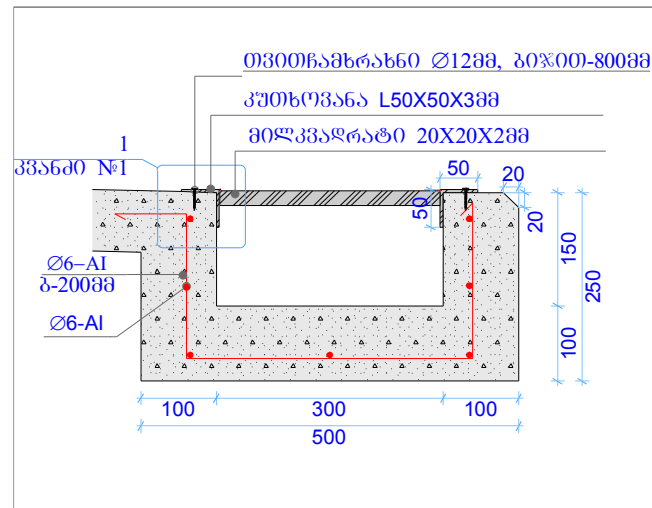

3356d0 №1

1:2



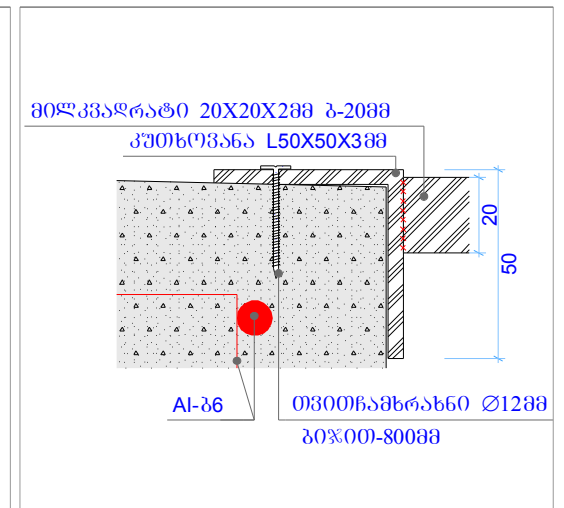


გეოგონის არხის მასალის სპეციფიკაცია ლტმ.მ:

ბეჭი - $V=0.08\text{მ}^3$
 სიღრმე $L=14\text{მ}$; $g=3.08\text{კმ}$

ცხაურის სპეციფიკაცია 1 ბრძ.მ:

კუმბოზანა 50X50X3მმ - 2.00მ; 4.64 კბ.
მილკვარატი 20X20X2მმ - 7.50მ; 8.1 კბ.
თვითნაგებანი Ø12მმ (ბოჭოთ 800მმ) - 3ც.

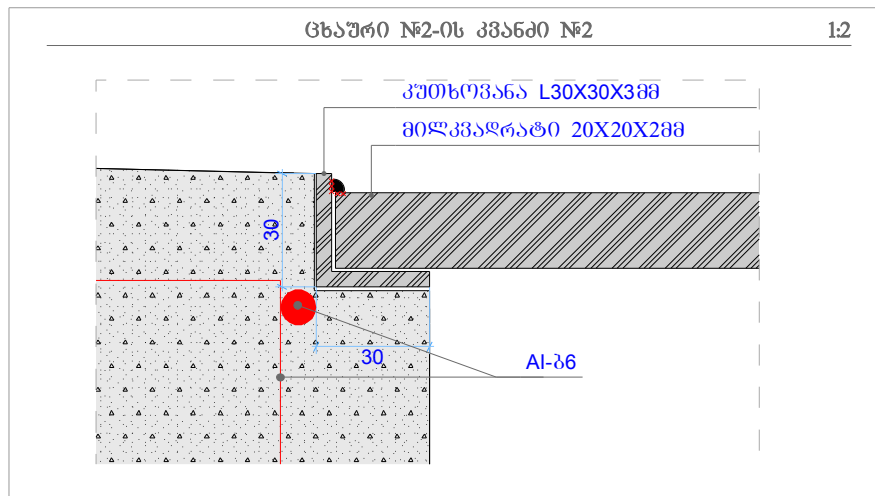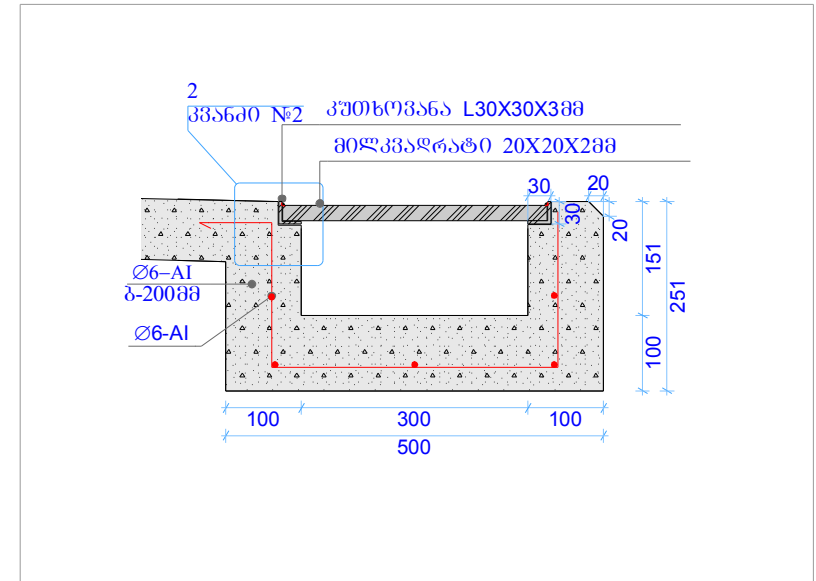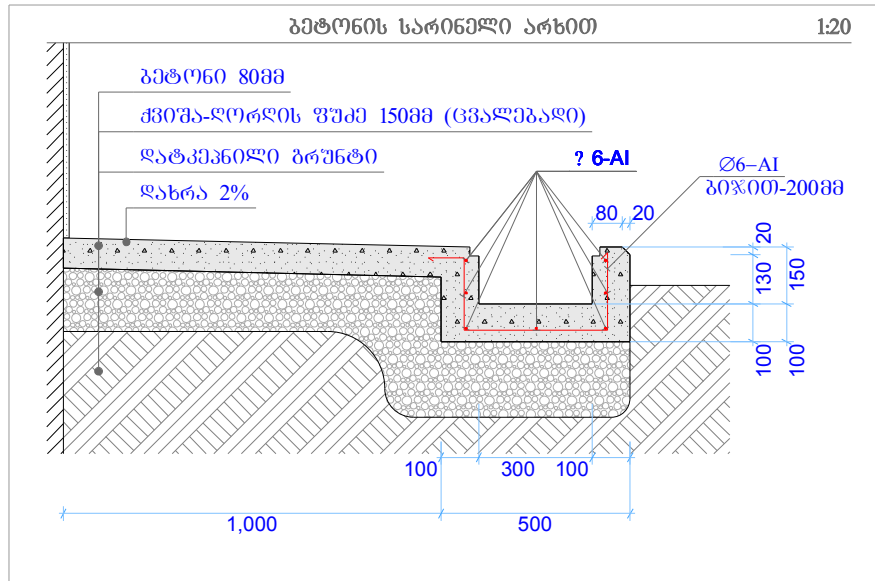


ბეტონის არხის მასალის სპეციფიკაცია ზრდ.მ:


ბეტონი - $V=0.08\text{მ}^3$
არმატურა AI-36, $L=14\text{მ}$; $g=3.08\text{კგ}$

ცხაურის სპეციფიკაცია 1 ბრძ.მ:

კუთხეოვანა 30X30X3მმ - 2.00მ
მილკვარატი 20X20X2მმ - 9.00მ

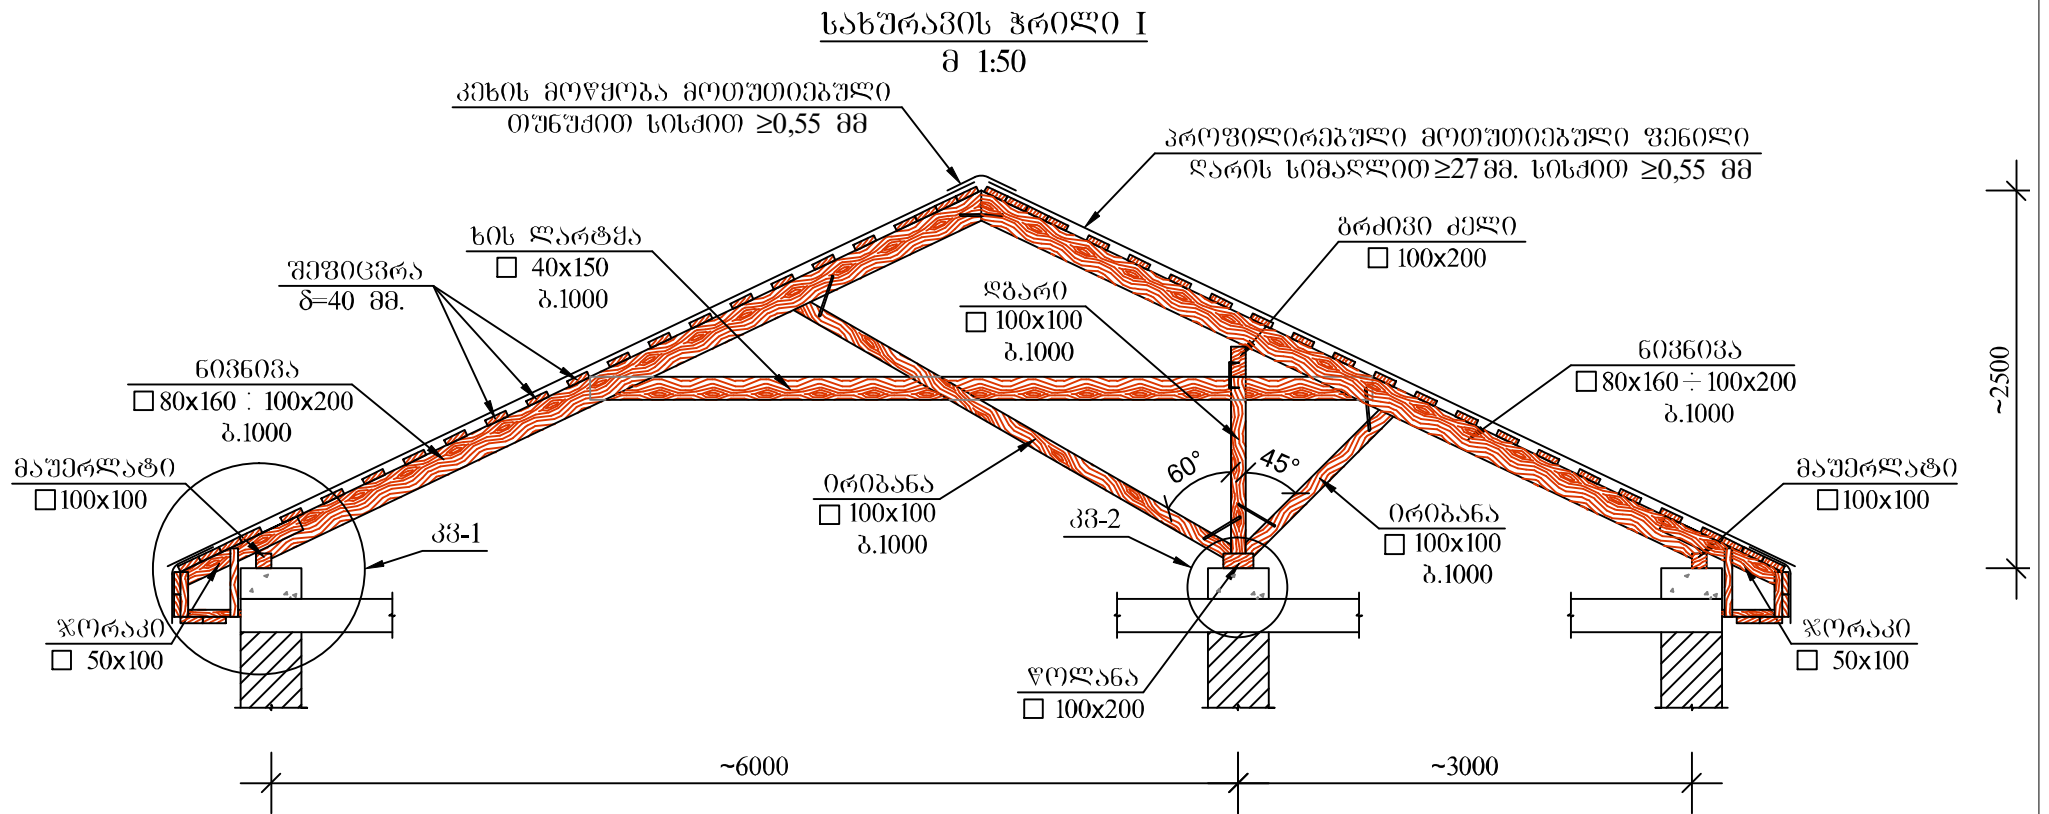

ზომები დაზუსტდეს ადგილზე

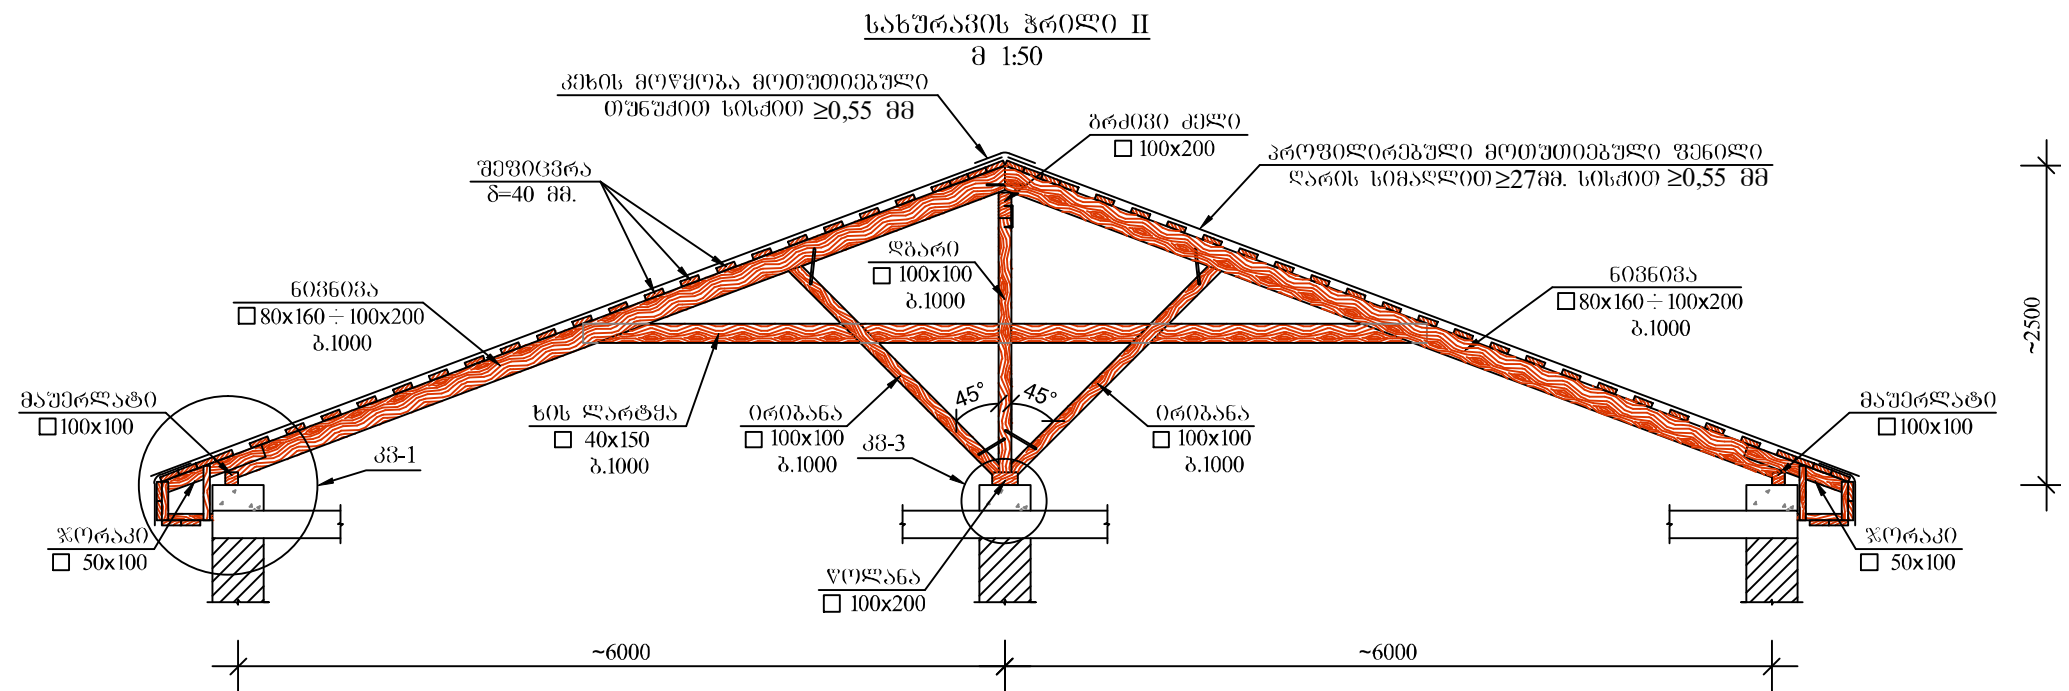


ზომები დაზუსტდეს აღბილზე




სახურავის ჭრილი III

მ 1:50

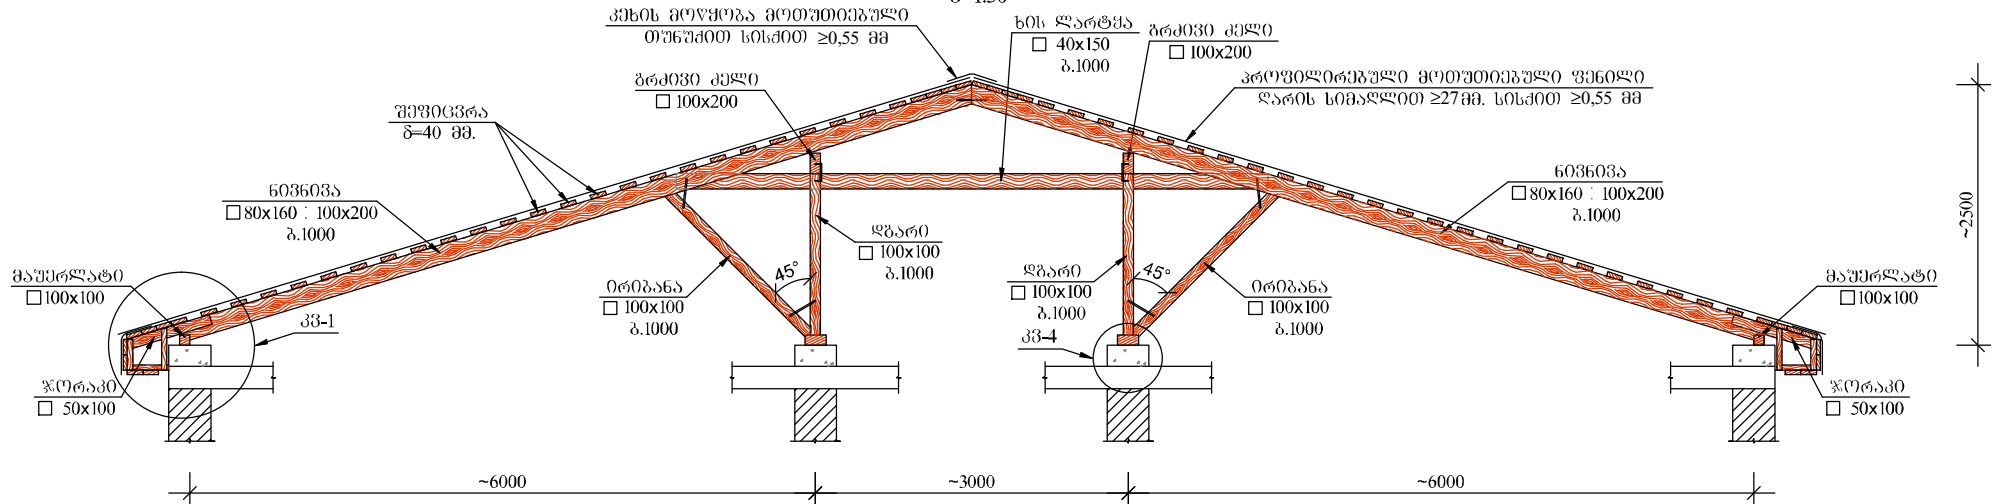


კვანძი კვ-1

მ 1:20

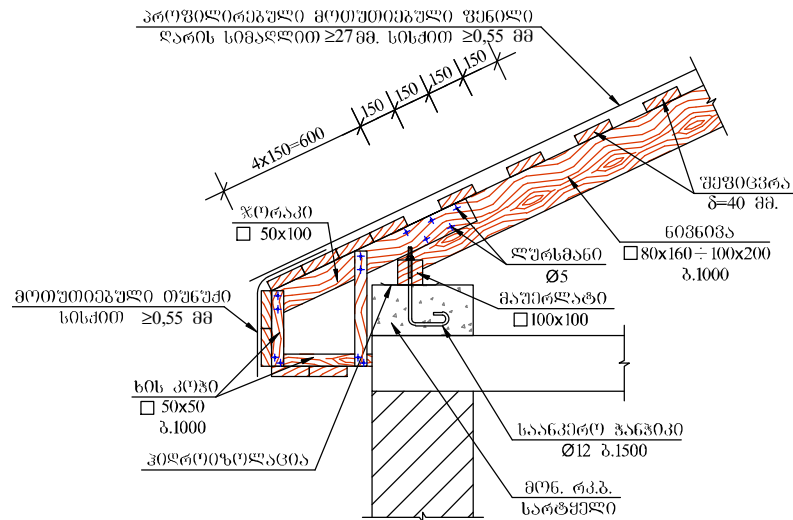


კვანძი კვ-2

მ 1:20

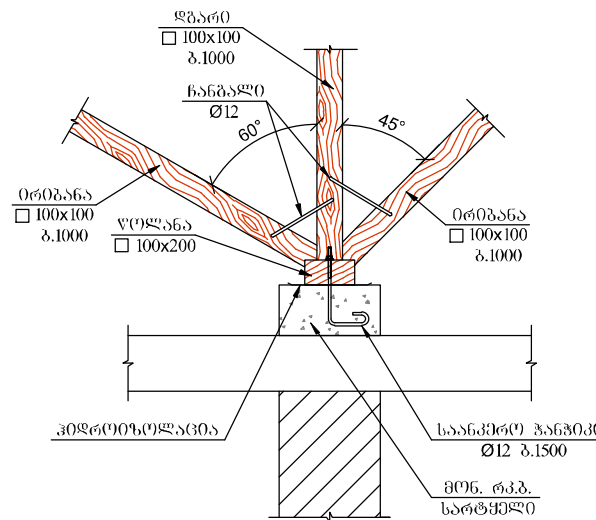

კვანძი კვ-3


მ 1:20

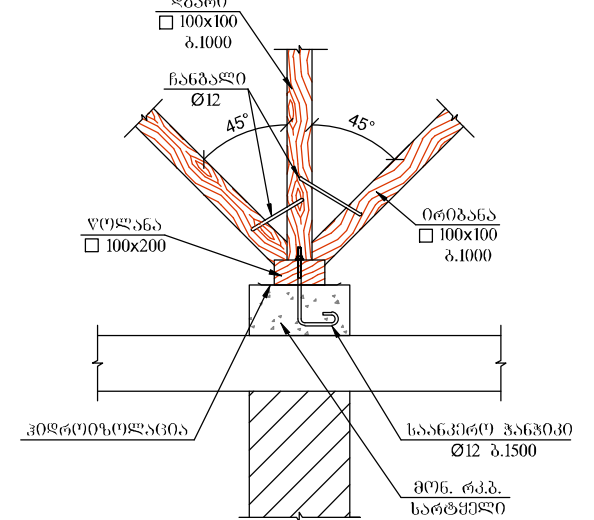


ზომები დაზუსტდეს ადგილზე



კვანძი კვ-4
მ 1:20

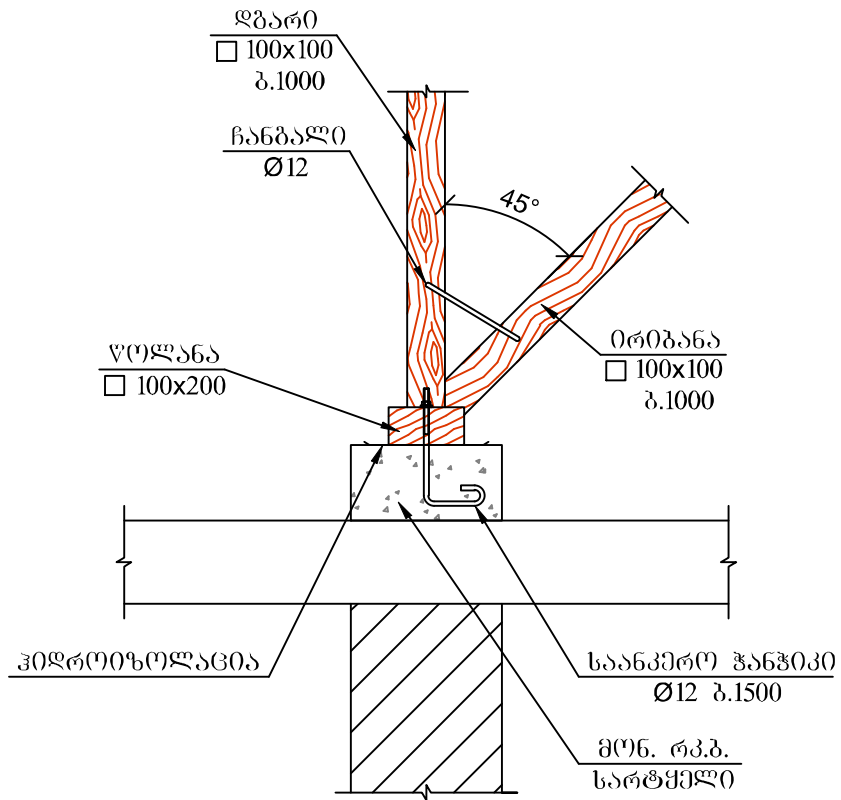


ნოჰნოჰების გაღებმის
ტიპური დეტალი
მ 1:20

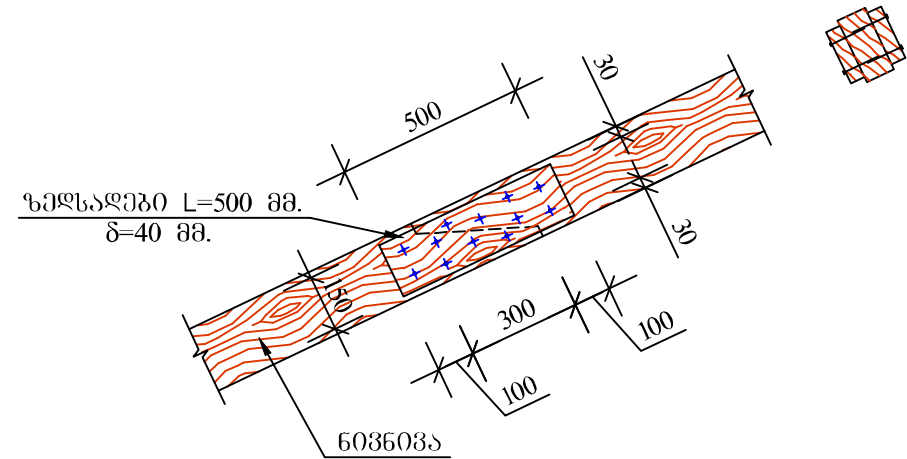

ზომები დაზუსტდეს ადგილზე




ერთმანობიანი სახურავის
მოწყობის დეტალები
მ 1:20

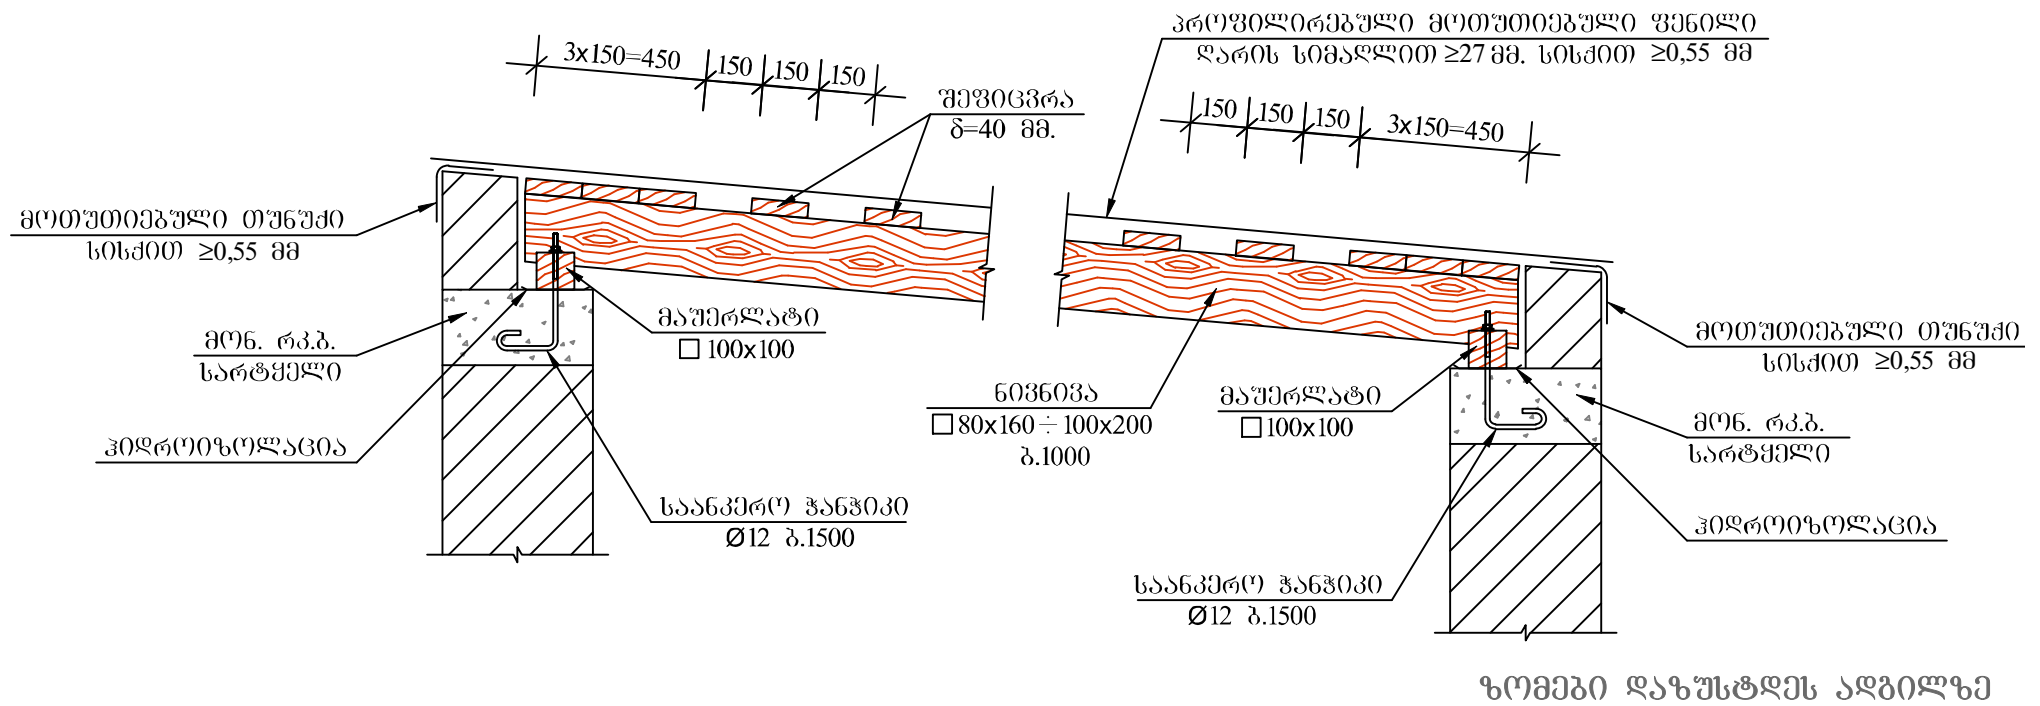





ხის სახურავის შუა საყრდენი კვანძის მოწყობა
მ. 1:15

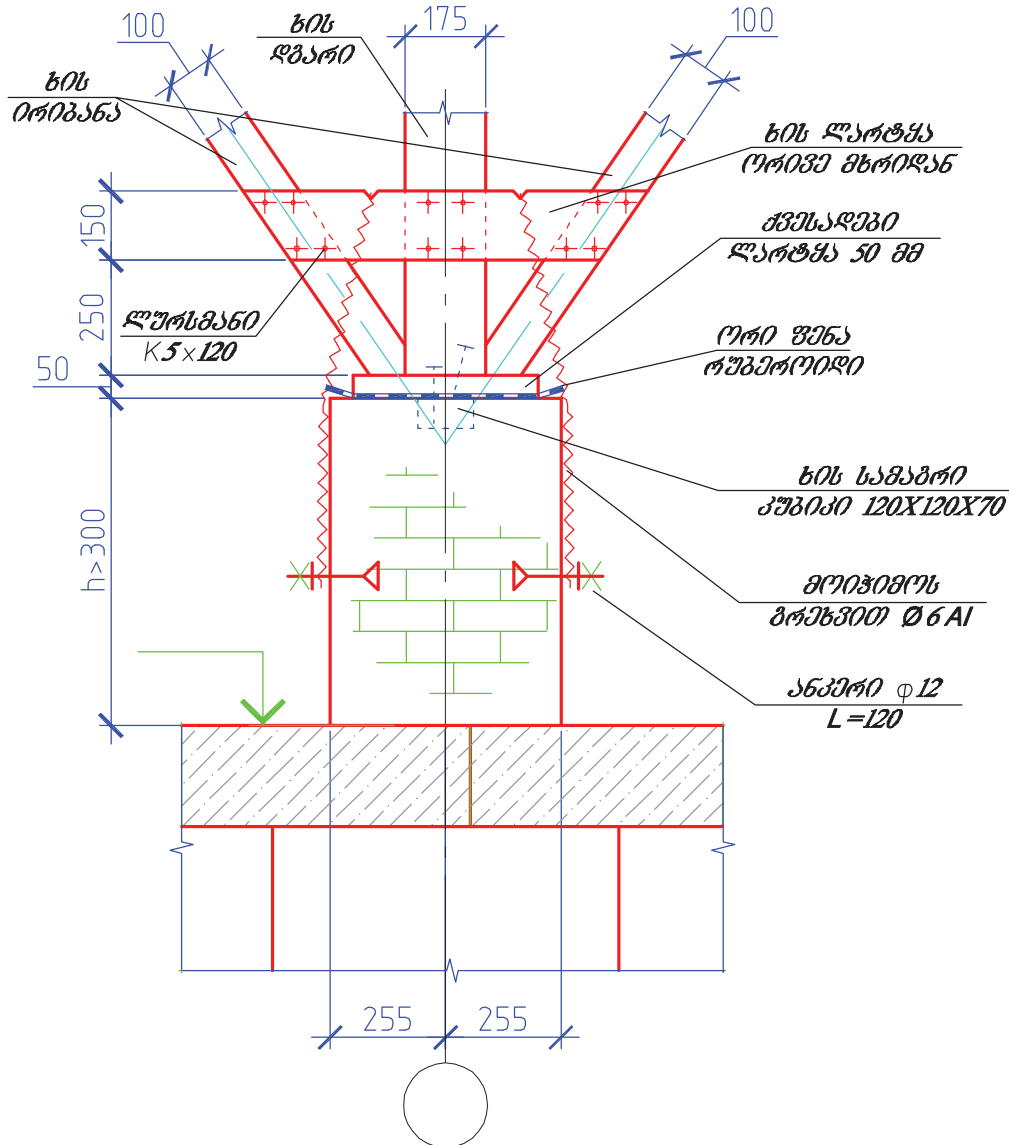

მაშენებლის ლავბარდანზე
დამაბრების კვანძი
მ. 1:10

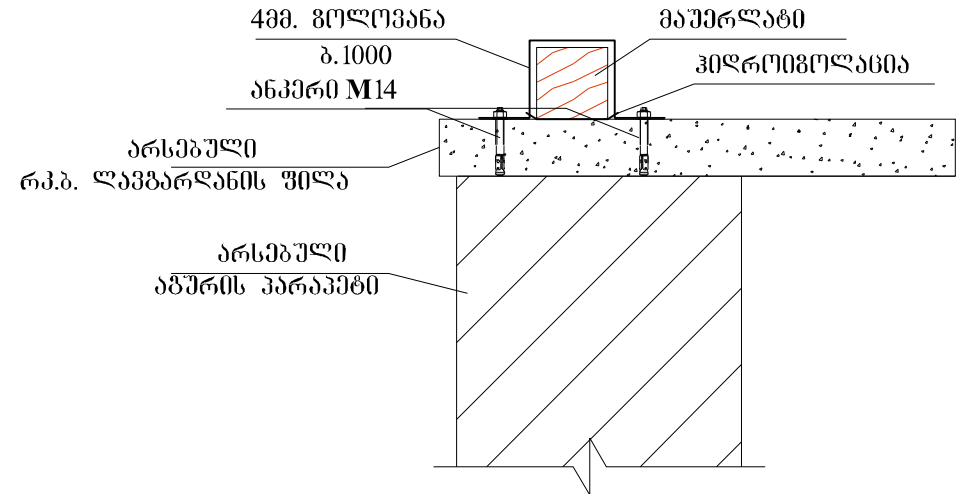

მონ. რკ/ბ სართუმლის
მოწყობის კვანძი
მ. 1:

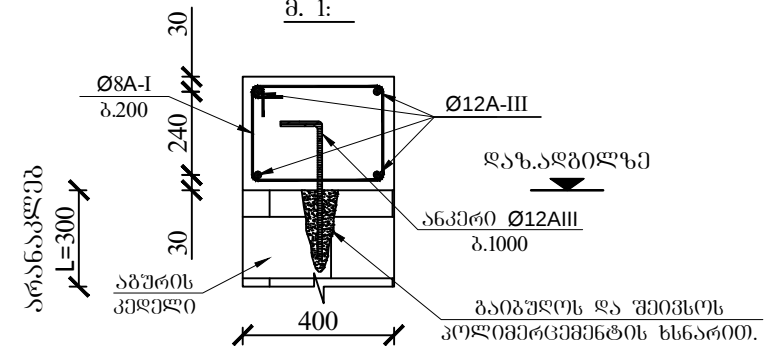


ზომები დაზუსტდეს ადგილზე

საბანმანათლებლო და სამეცნიერო ინფრასტრუქტურის განვითარების სააგენტო



ერთპანოვანი სამშენებლოს მოწყობის სქემა
მ. 1:50

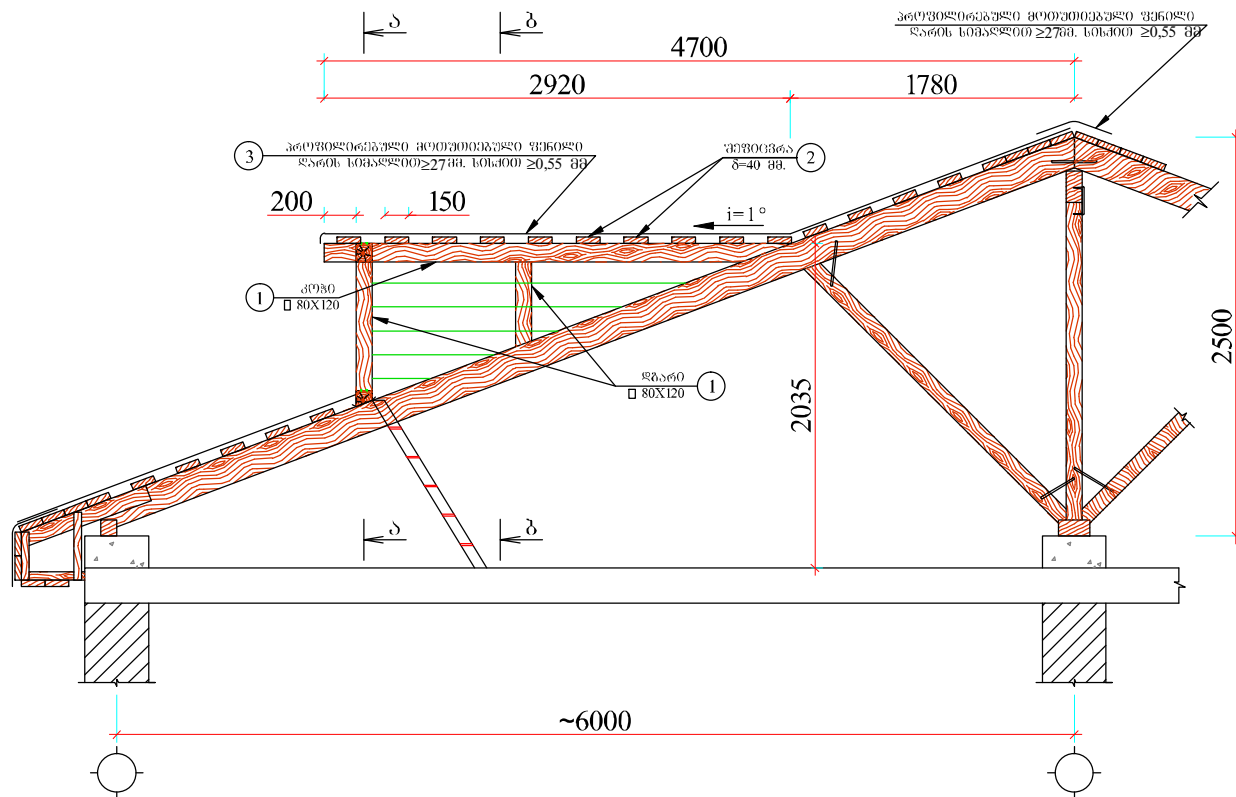


მასალის სპეციფიკაცია


პოზ.	დასახელება	ბრძ.	რ-ბა	წონა კგ.
1	პოჩი 80x120	მ	--	0.12
2	შპიცივრა 40x150	მ	--	0.084
3	მიწისქვეშა თხევადი ფენის სისქი 0.55 მ	მ	--	3.25
4	ბიოპროსტი XIII	მ	--	3.6
5	L 70x70x5	მ	--	22.4
6	L 50x50x3	მ	--	22.4
7	4x50	მ	17	17
8	φ 6AIII	მ	--	0.2

შენიშვნა:
ზომები დასაშვად აღბეჭდვ.


პროექტი ა-ა
მ. 1:20

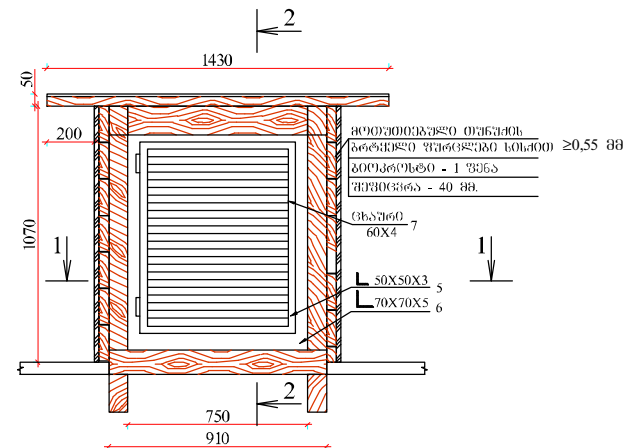


პროექტი 1-1
მ. 1:10

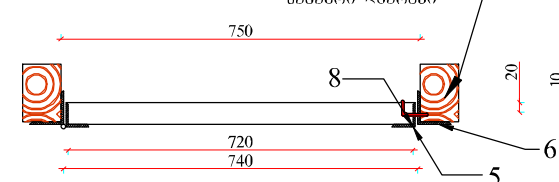

პროექტი 2-2
მ. 1:10



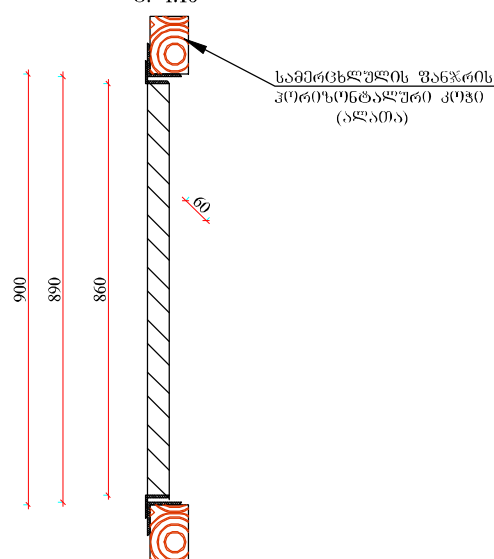


პროექტი ბ-ბ
მ. 1:20

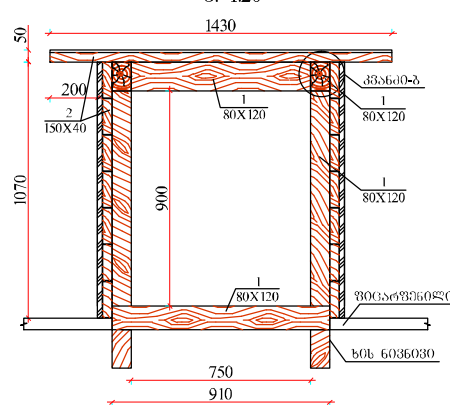






1 წყალშემკრების მოწყობის დეტალები
მ 1:20

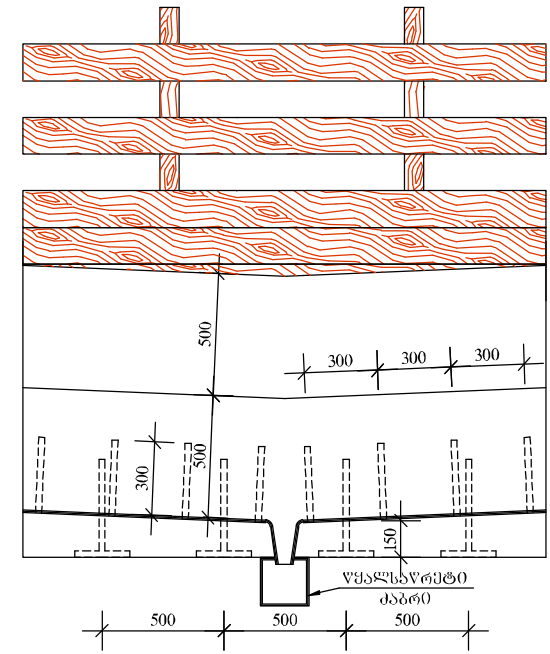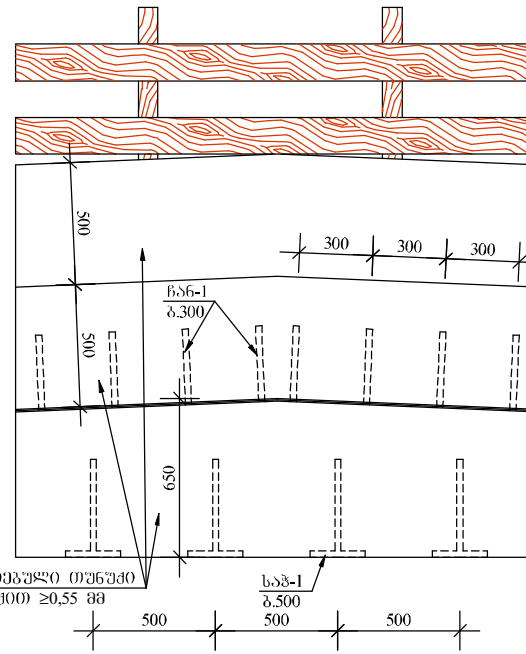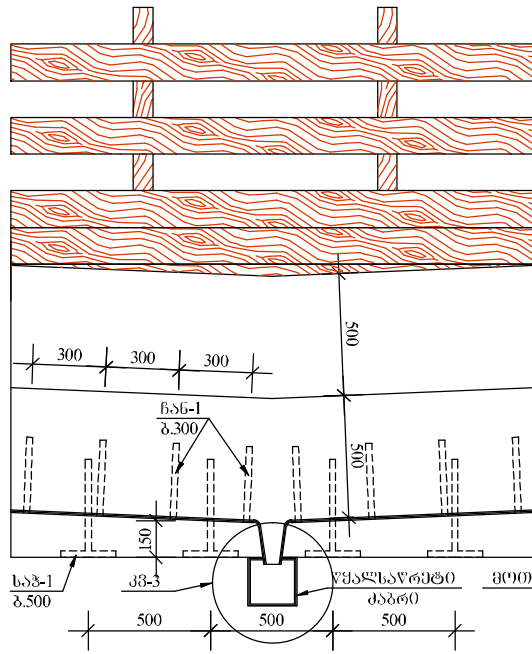

1 - 1
მ 1:20

ნანგალი ჩან-1
მ 1:10 (n=452)


საჭიმი საჭ-1
მ 1:10 (n=266)

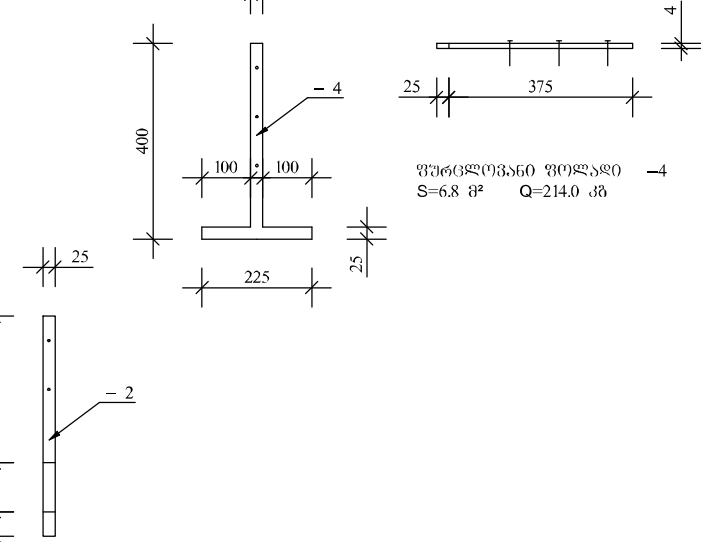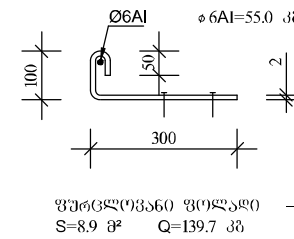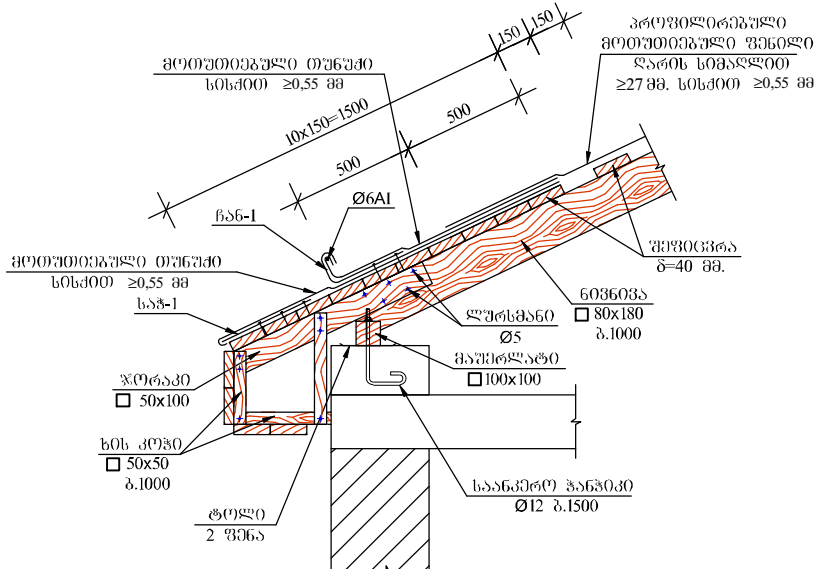



კვანძი კვ-3


მ. 1:20

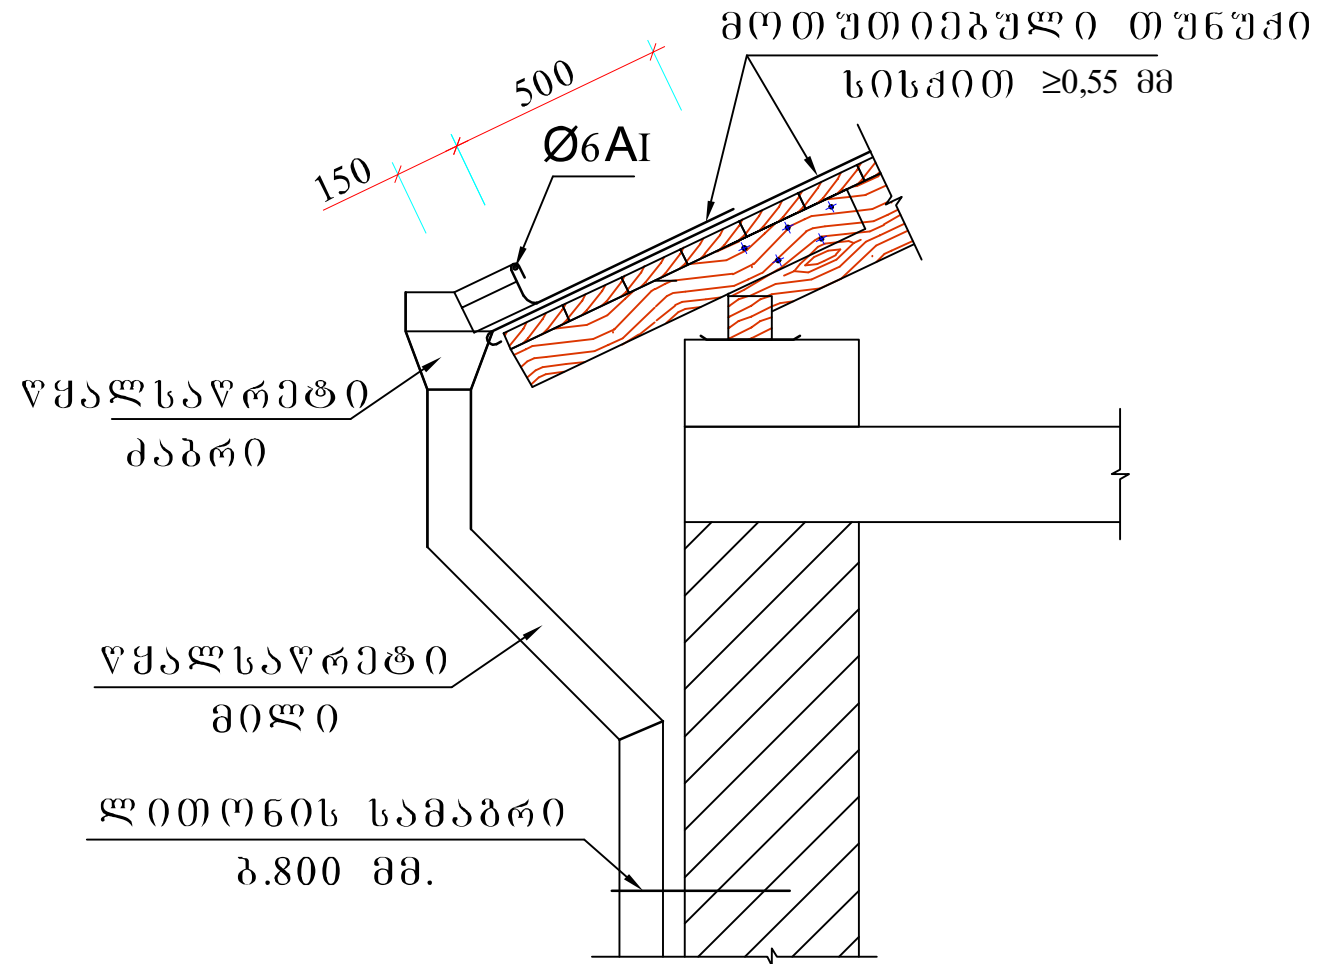


ზომები დაზუსტდეს აღბილზე




1 კანდუსის მოაჯირი №1 1:50

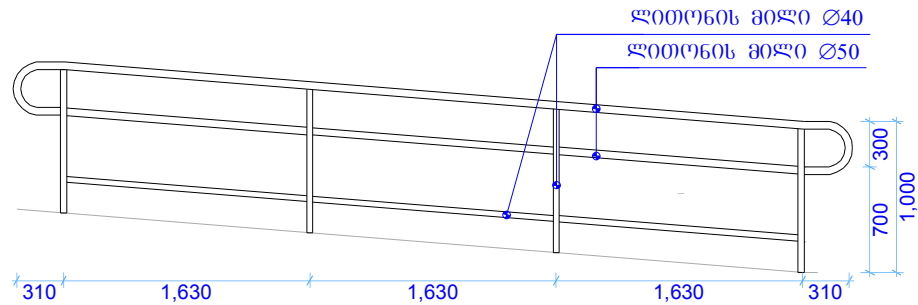

კიბის მოაჯირი 1:50

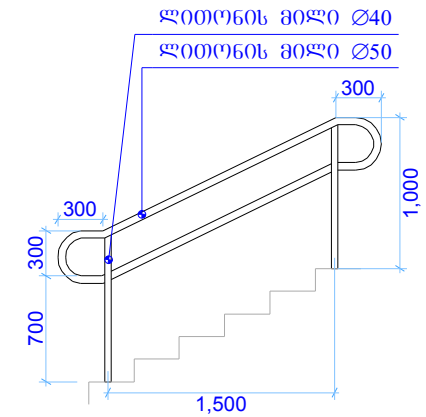

მოაჯირი №2 1:50

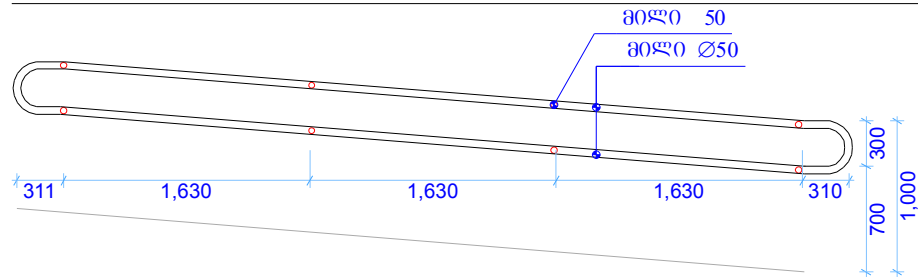


შენიშვნა:


1. ზომები დაზუსტდეს ადგილზე
2. კიბისა და კანდუსის მოაჯირების წერტილები განლაგდეს ერთმანეთისაგან არაუმეტეს 1.65 მ-ის დაშორებით.




გეგმა

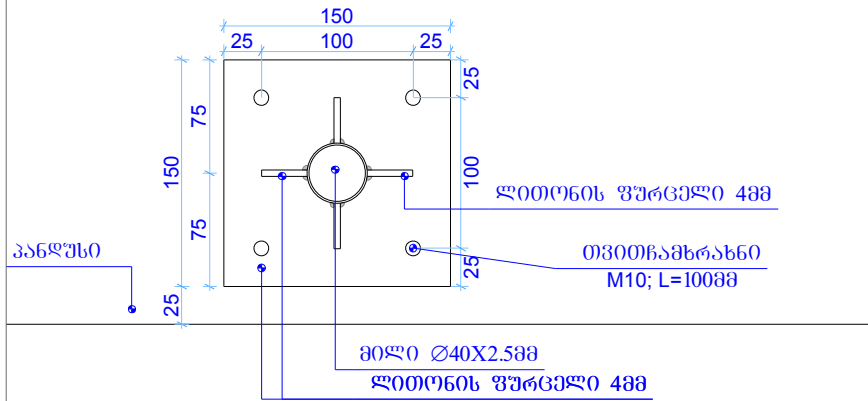

ჭრილი

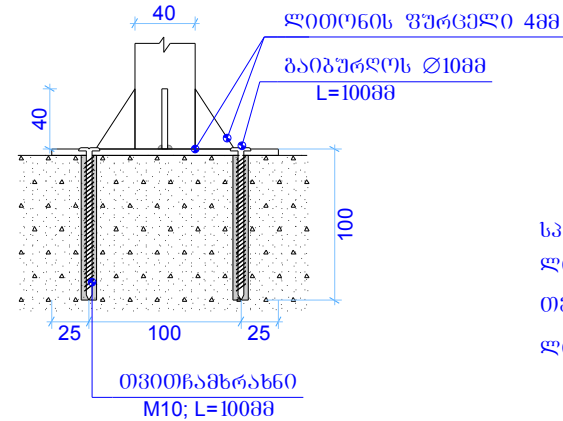

საპროექტოპროექტი 1 ჩამაბრების წერტილზე:
 ლითონის ფურცელი სისქით 488 - 0.0268მმ
 თვითნახრახნი M10;L=100- 4გ
 ლითონის მილი $\varnothing 40$ მმ - 0.95მ

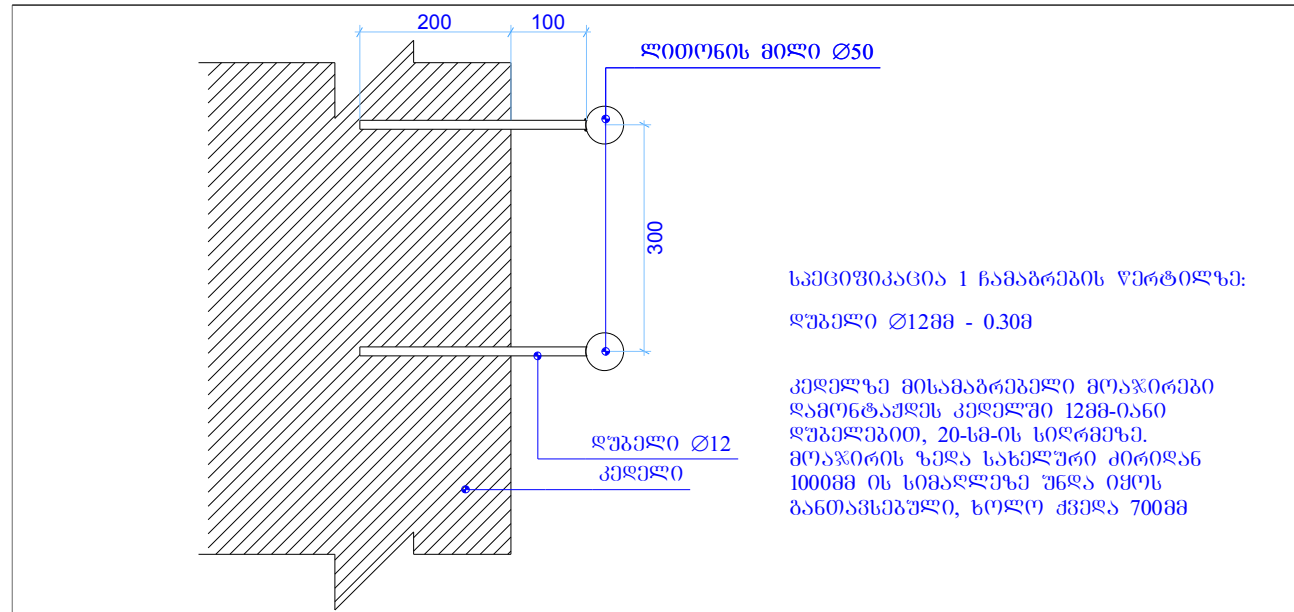


საპროექტოპროექტი 1 ჩამაბრების წერტილზე:
 ღებელი $\varnothing 12$ მმ - 0.30მ


კედელზე მისამაგრებელი მოაჯირები
 დამონტაჟდეს კედელში 12მმ-იან
 ღებულებით, 20-სმ-ის სიღრმეზე.
 მოაჯირის ზედა სახელური ძირითად
 1000მმ-ის სიმაღლეზე უნდა იყოს
 განთავსებული, ხოლო ქვედა 700მმ




ორღანაყოფიანი ფანჯრის
ესკიზი გადმოკიდებით

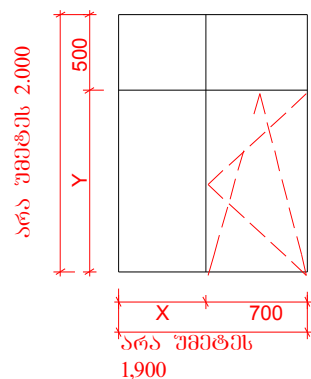


ორღანაყოფიანი ფანჯრის
ესკიზი

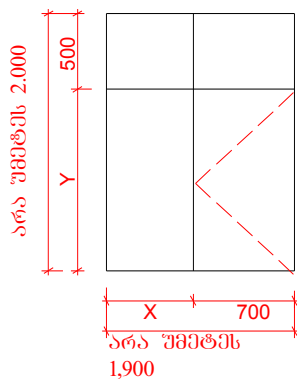


სამღანაყოფიანი ფანჯრის
ესკიზი გადმოკიდებით

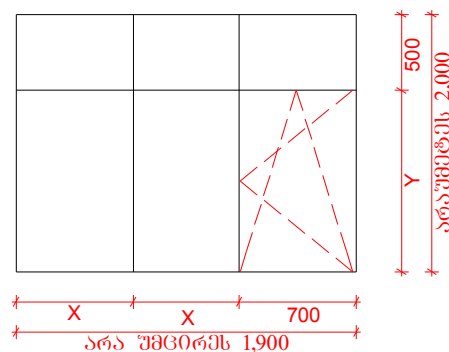


სამღანაყოფიანი ფანჯრის ესკიზი

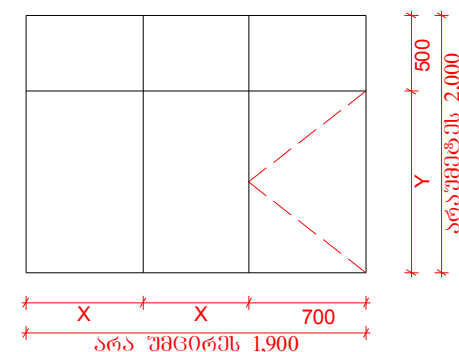


ორღანაყოფიანი კარის ესკიზი

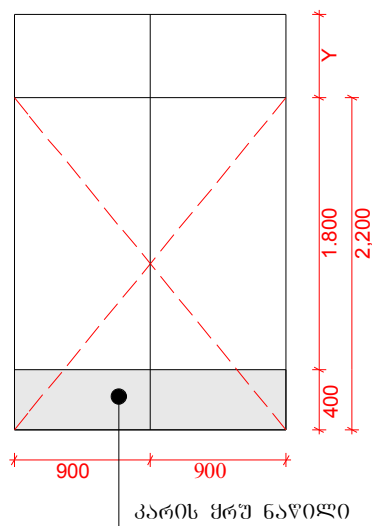


სამღანაყოფიანი კარის ესკიზი

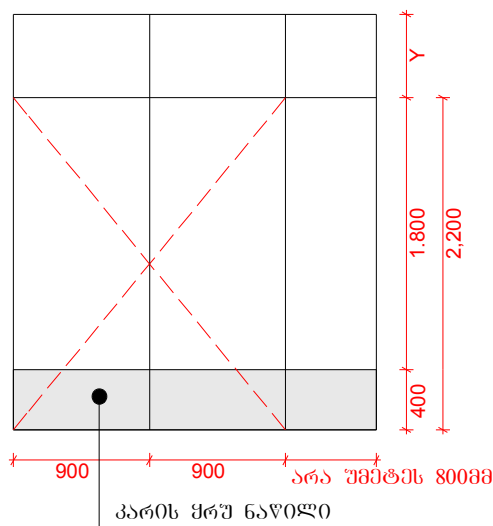

ოთხღანაყოფიანი კარის ესკიზი

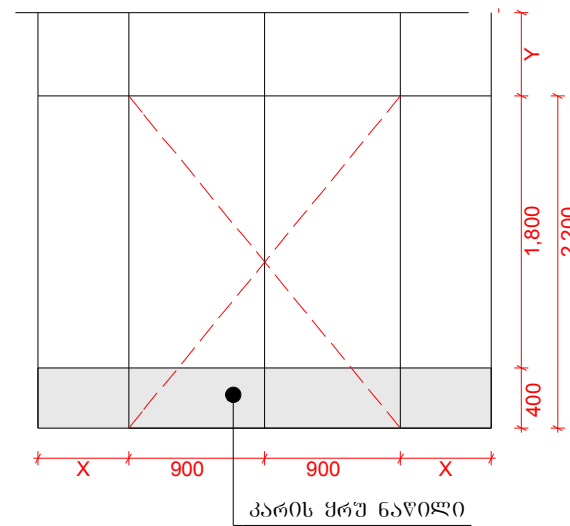


სამკამერია იზოლუმიონის კარის
პროფილის ჭრილი

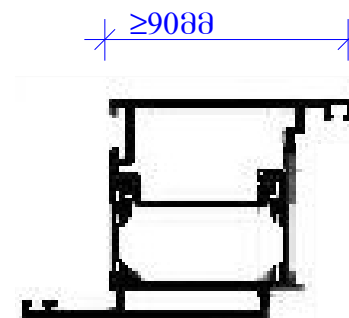





"მღვ"-ის კარის კონსტრუქცია და სპეციფიკაცია

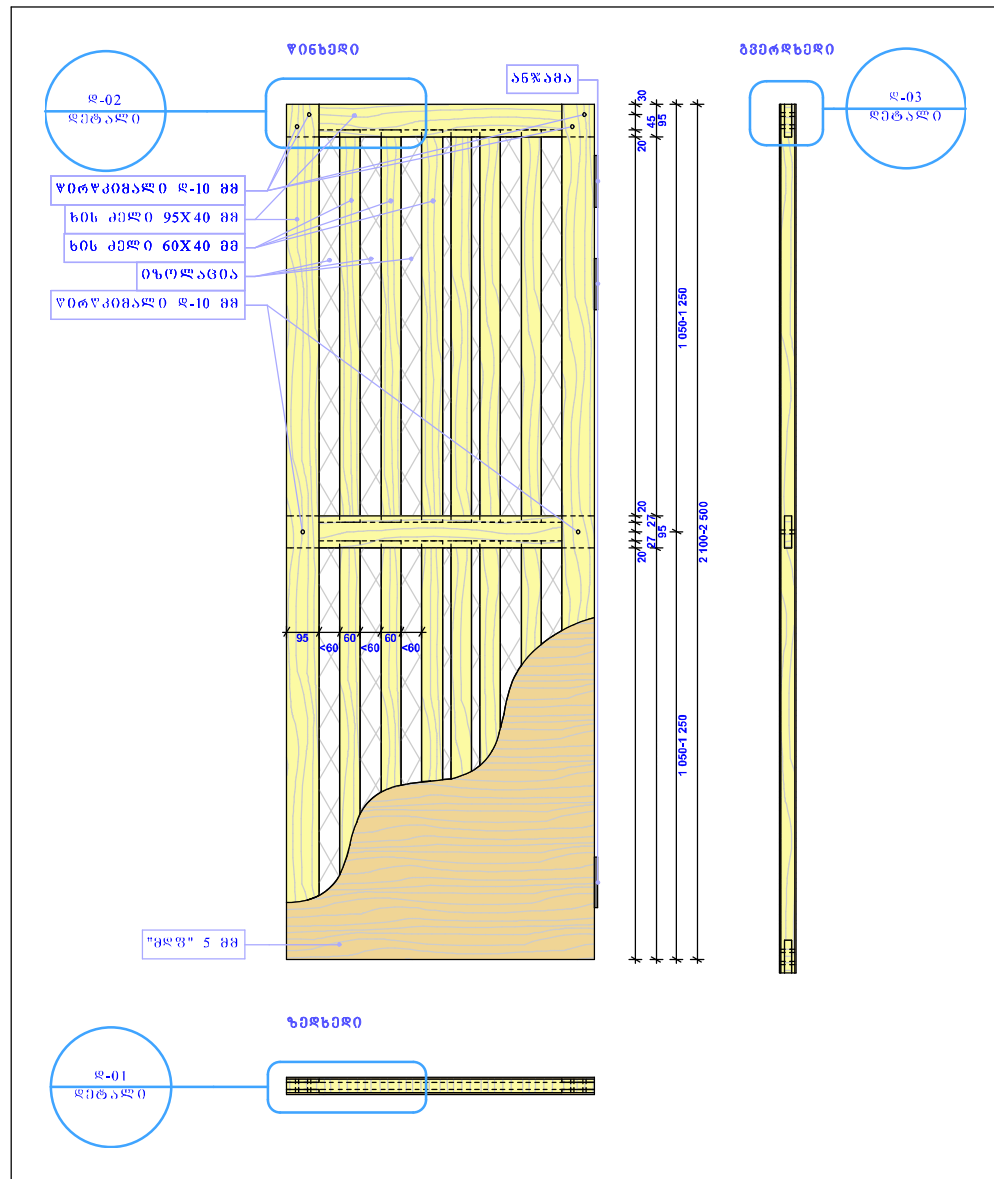


შენიშვნა: გამოყენებულ იქნას გამომუშავებული ხის მასალა. ყველა ხის დეტალი აუვანიდ იქნას ხის წებოზე. წირჭიმბლები მოეწყოს კარის ოთხივე კუთხესა და შუა ნაწილში (იხ. დეტალი დ-01, დ-02).

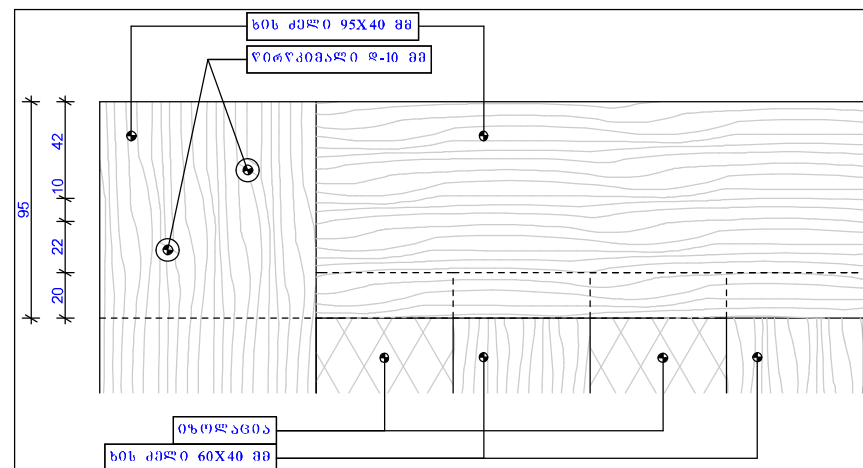

მღვ **1:20**

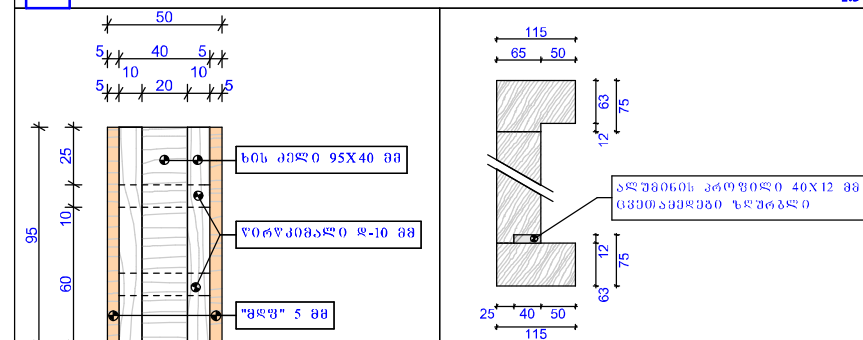


მღვ **1:20**

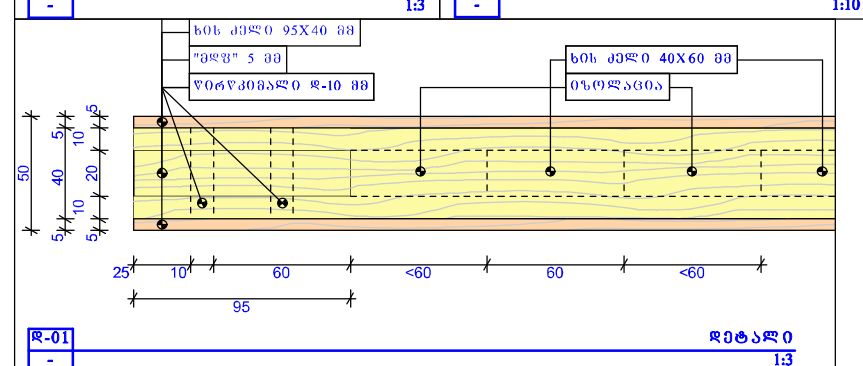


მღვ **1:20**




30306 88888

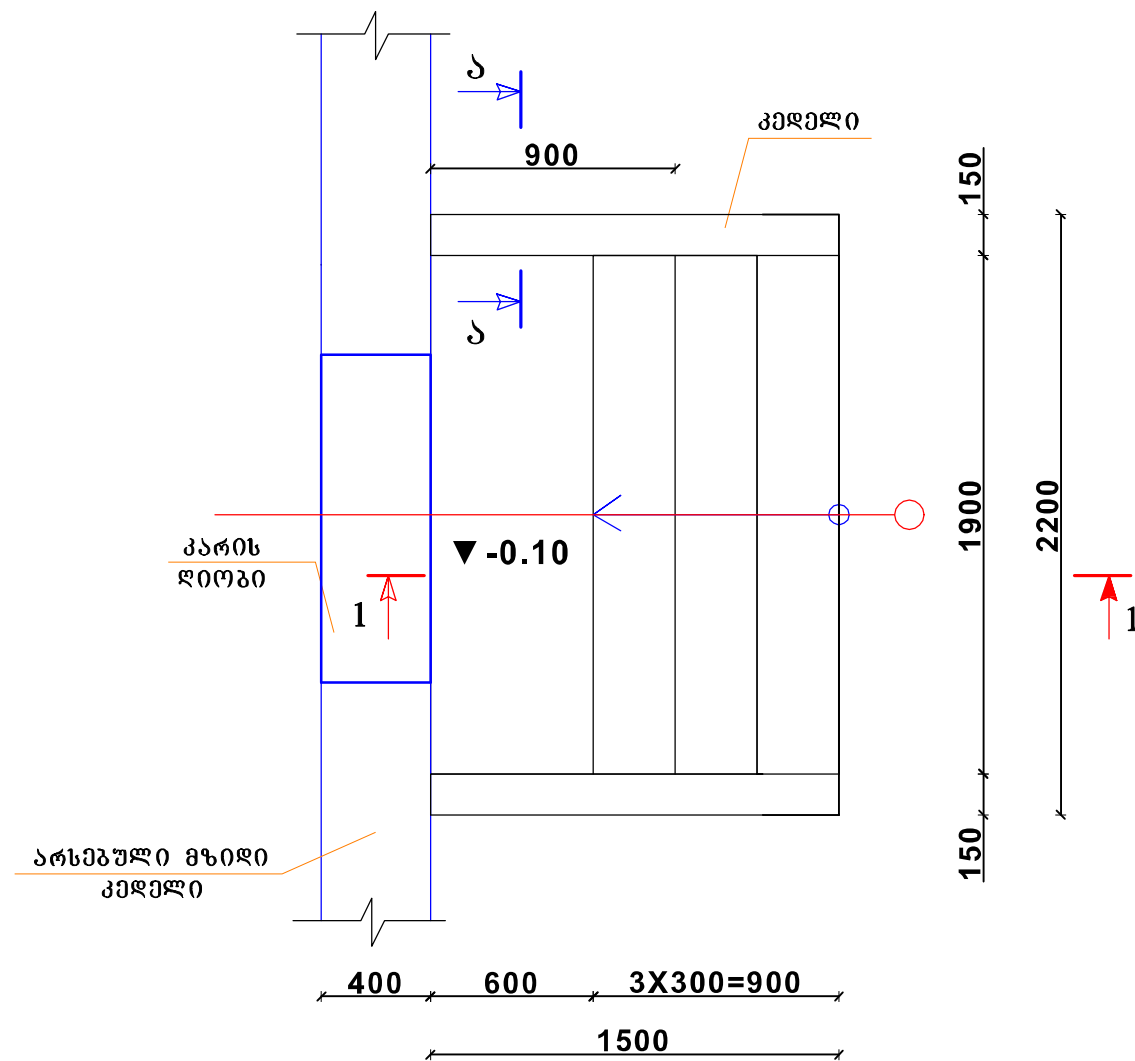

გობის ზედიზე „1-1“

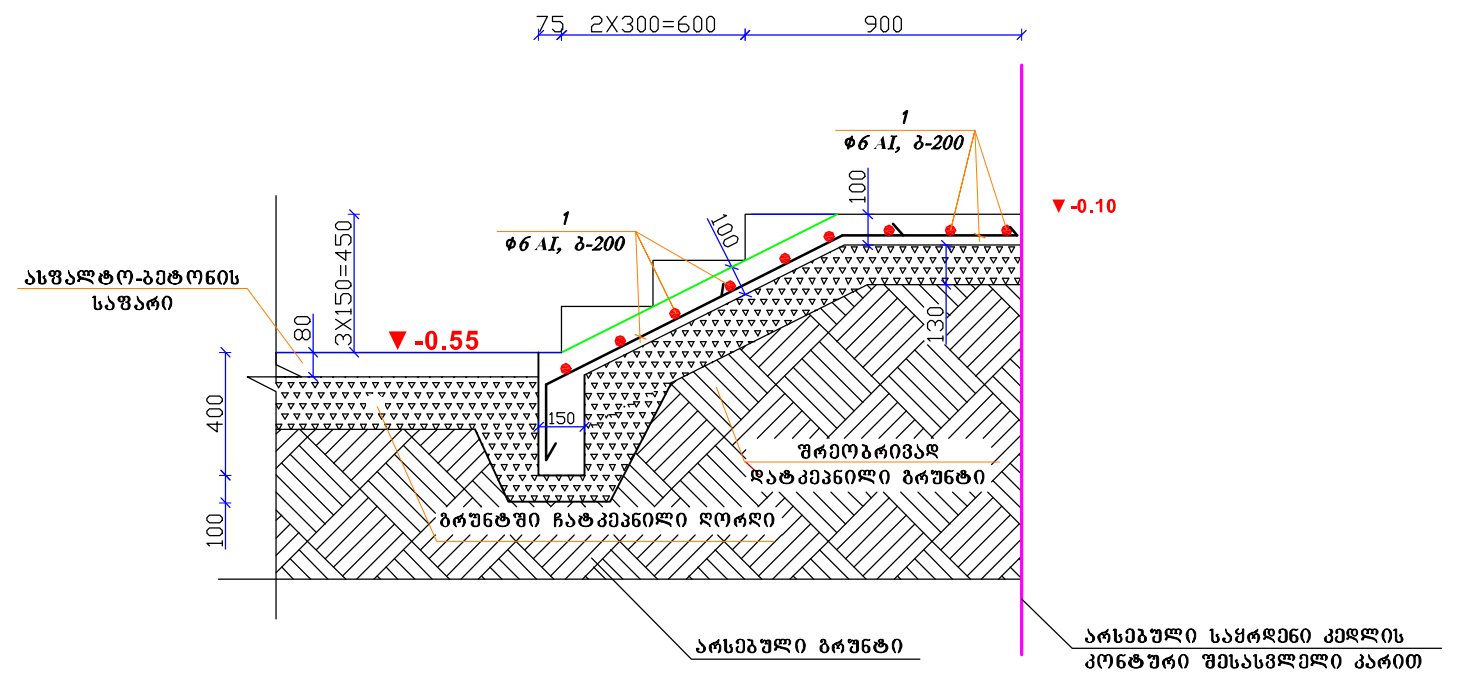





ਭਗਤ ਕਾਕਾ „੭-੭“

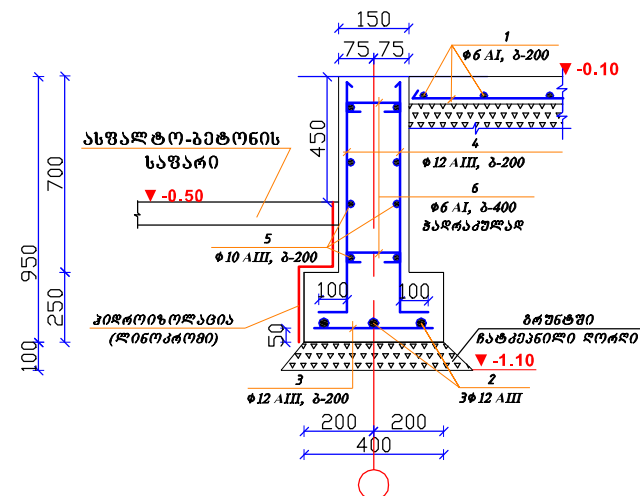

‘8360’8361


1. ბრუნტი დასემლდეს და დაიტკეპნოს შრეობრივად, შრის სისქე <250 მმ.
2. ამოსაღები ბრუნტის მოცულობა $V \approx 3.0$ მ³; დასატკეპნი ბრუნტის მოცულობა $V = 1.2$ მ³; უკუჩასაყრელი ბრუნტის მოცულობა $V \approx 1.5$ მ³; ღორღის მოცულობა $V = 0.5$ მ³.
3. საყრდენი კედლებში ბათვალისწინებულია ჰიდროკონსოლიაცია 1 ზენა ლინეარტრით. ფართობი ≈ 1.8 მ².

მასალის სემციფიკაცია ერთ ელემენტზე

    შენიშვნა. დასახელება	პროც. №	მსკრიბი მმ.	პრმატურის სპეციფიკაცია				პრმატურის ამოკრეფა			
			მ მ ღა კლ	L (მმ)	n ც.	nxL მ-ში	მ მ ღა კლ.	ΣnxL მ-ში	მასა კგ	
									A-I	A-III
გონივრ., რ. ბ. კიბეა ღა კრეფი	1		6 AI	—	—	40	6 AI	61.42	13.6	
	2		12 AIII	—	—	10	10 AIII	24		14.9
	3		12 AIII	350	16	5.6	12 AIII	45.04		40.0
	4		12 AIII	920	32	29.44	ჯამი		68.5	
	5		10 AIII	1500	16	24	პეტრინის კლასი სიმტკიცის მიხედვით B25 V=1.5 მ3			
	6		6 AI	340	63	21.42				



პოპულ გეგმვა

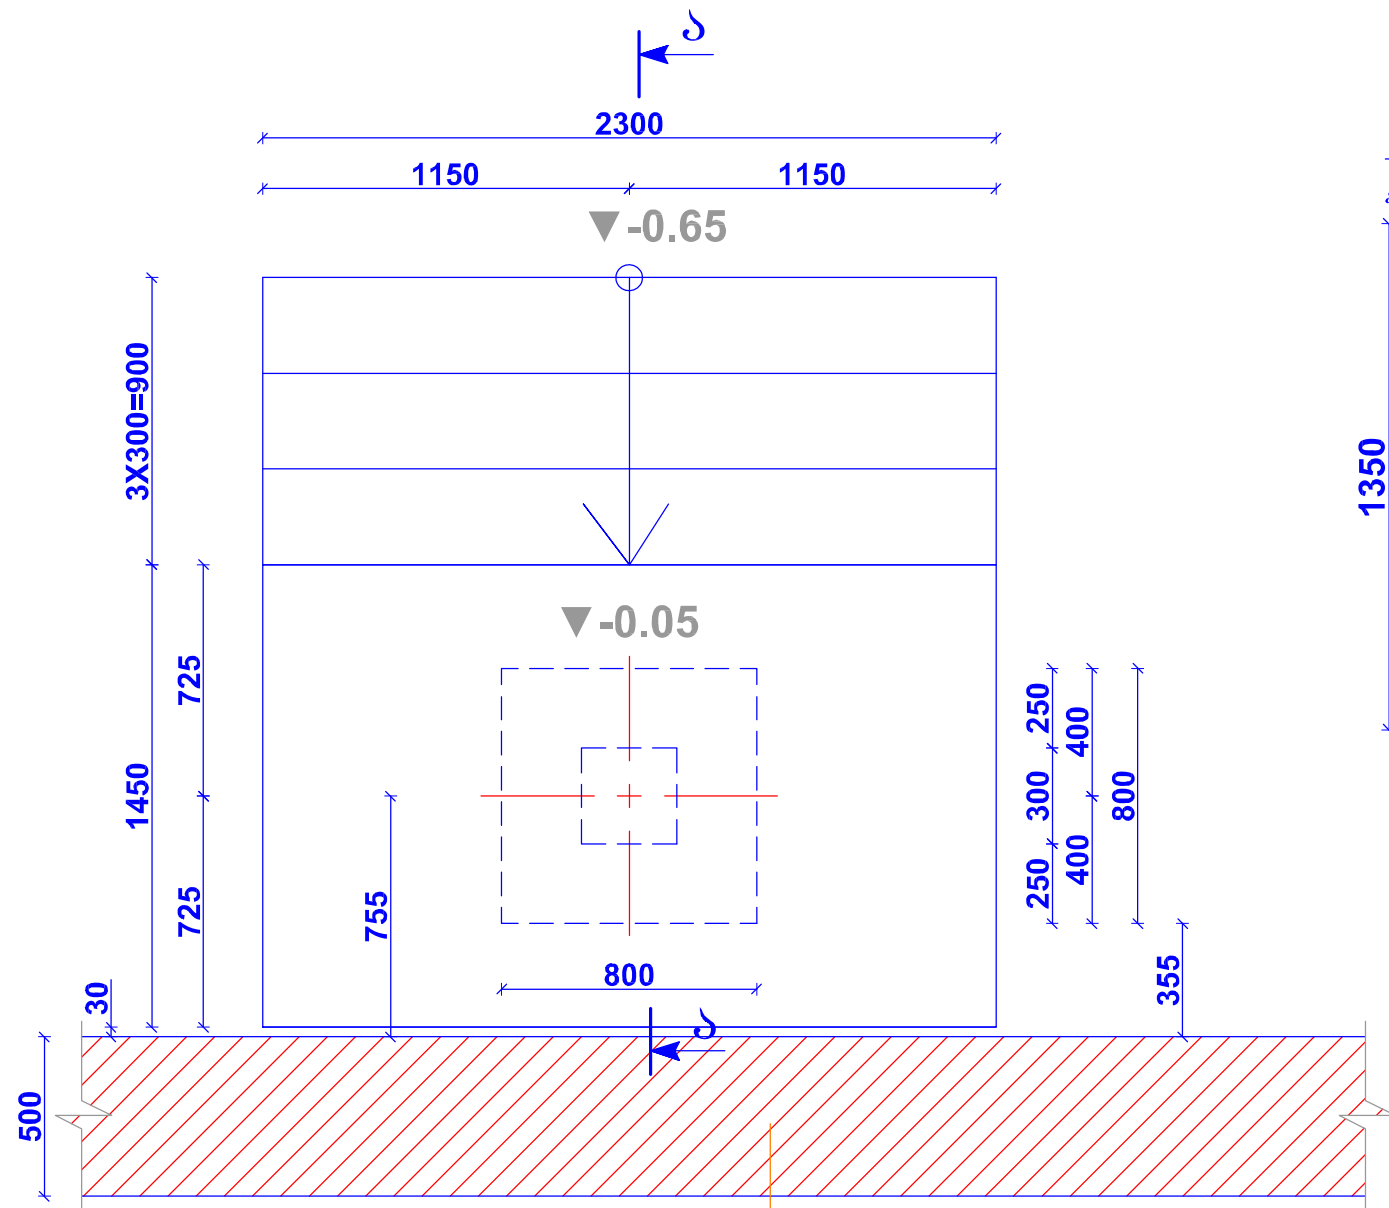











არსებული მსხვილბლოკური
კედლის წყობა

შპს

1. ამოსაღები ბრუნტის მოცულობა $V \approx 2.8 \text{ მ}^3$;
უკუჩასაქრელი ბრუნტის მოცულობა $V \approx 1.6 \text{ მ}^3$;
ღორღის მოცულობა $V \approx 0.3 \text{ მ}^3$.


ჭრილობა „ა-ა“

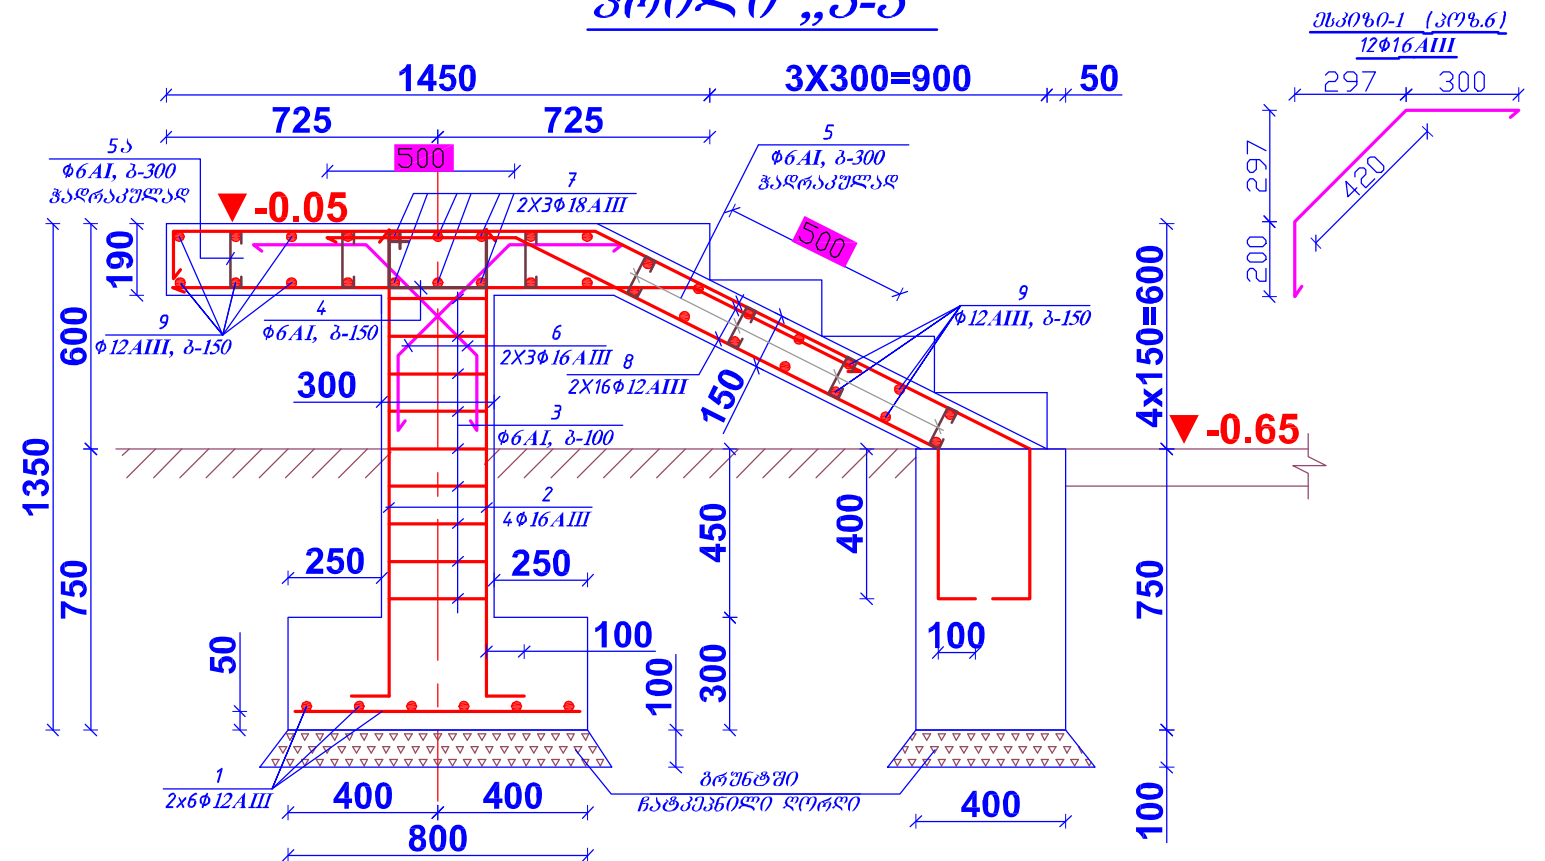

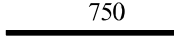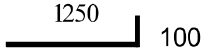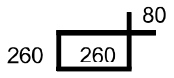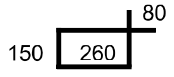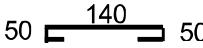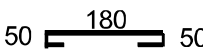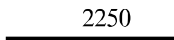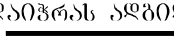
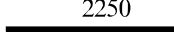
მასალის სპეციფიკაცია ერთ ელემენტზე										
ელემ. დასახელება	პრ. №	მსპიზი მმ.	არმატურის სპეციფიკაცია				არმატურის ამოკრეფა			
			Ø მმ და კლ.	L (მმ)	n ც.	nxL მ- ში	Ø მმ და კლ.	ΣnxL მ- ში	მასა კგ	
									A-I	A-III
მონ(ელ., რკ. ბ. კიბე)	1		12 AIII	750	12	9	6 AI	53,02	11,8	
	2		16 AIII	1350	4	5,4	12 AIII	184,5		163,8
	3		6 AI	1200	9	10,8	16 AIII	10,92		17,3
	4		6 AI	980	15	14,7	18 AIII	13,5		27,0
	5		6 AI	240	61	14,64	ჯამი		219,9	
	5ა		6 AI	280	46	12,88	გებულის კლასი სიმტკიცის მიხედვით B25 V=2.2 მ3			
	6	იხ. მსპიზი-1	16 AIII	920	6	5,52				
	7		18 AIII	2250	6	13,5				
	8		12 AIII	—	—	117				
	9		12 AIII	2250	26	58,5				



კიბის გეგმა

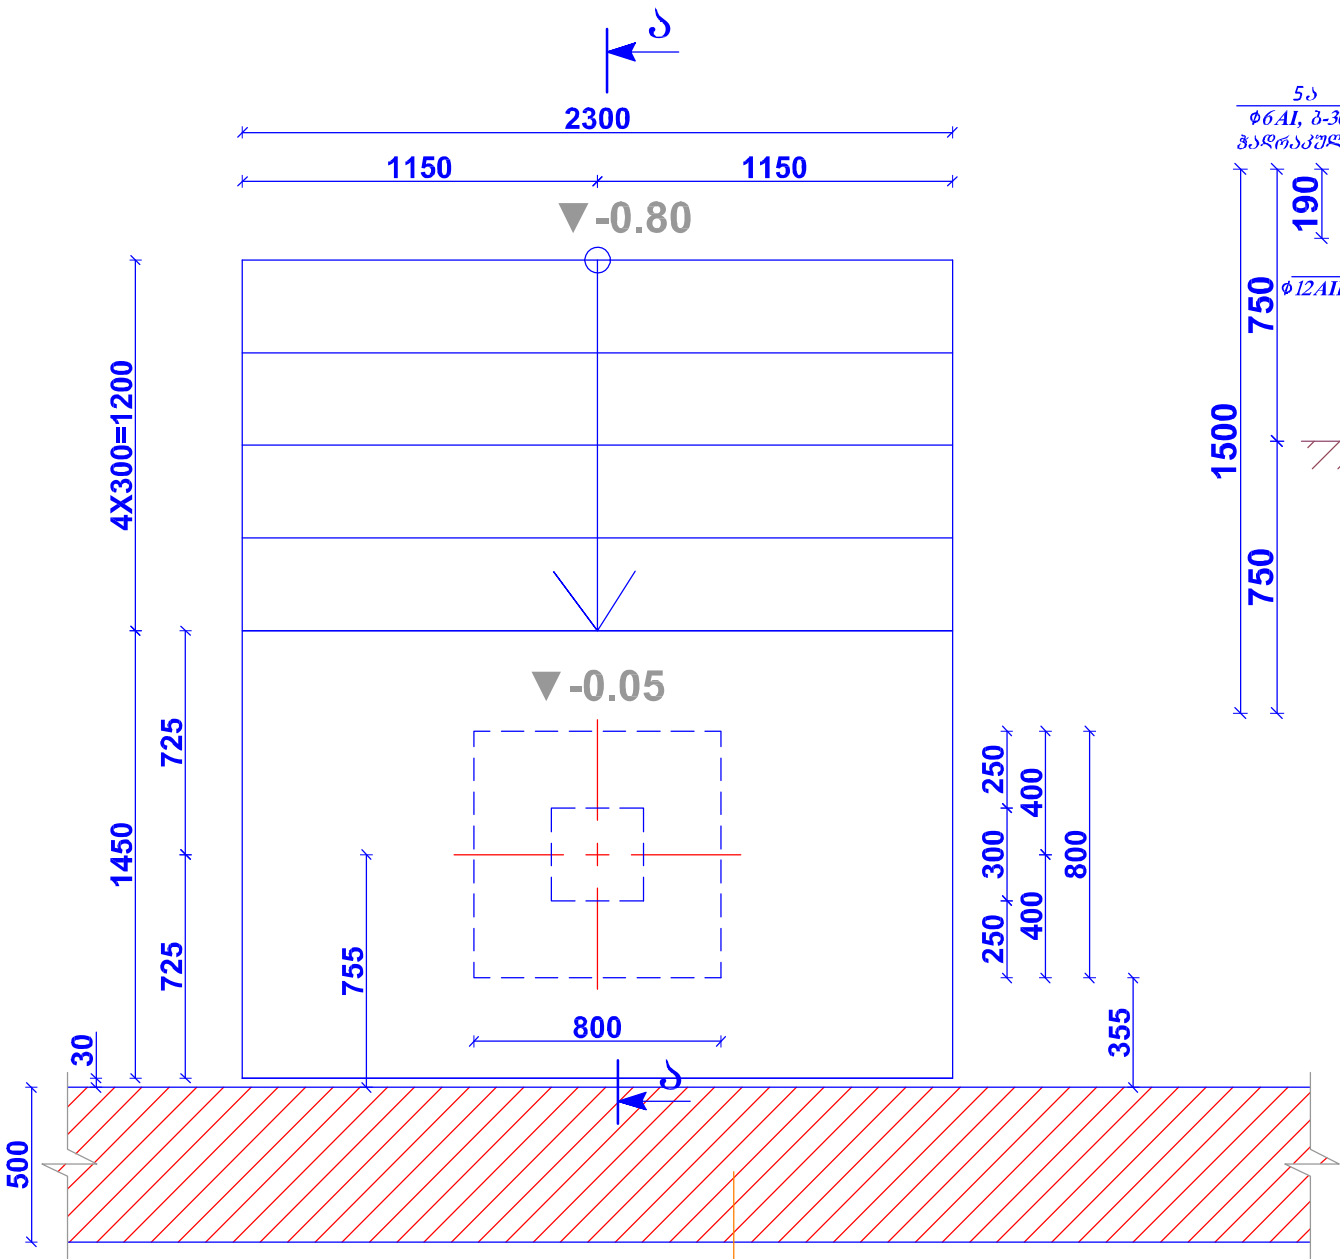

ჭრილი „ა-ა“

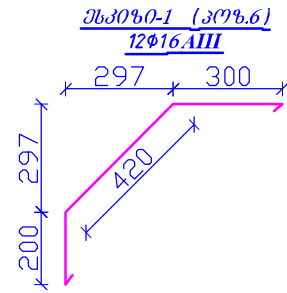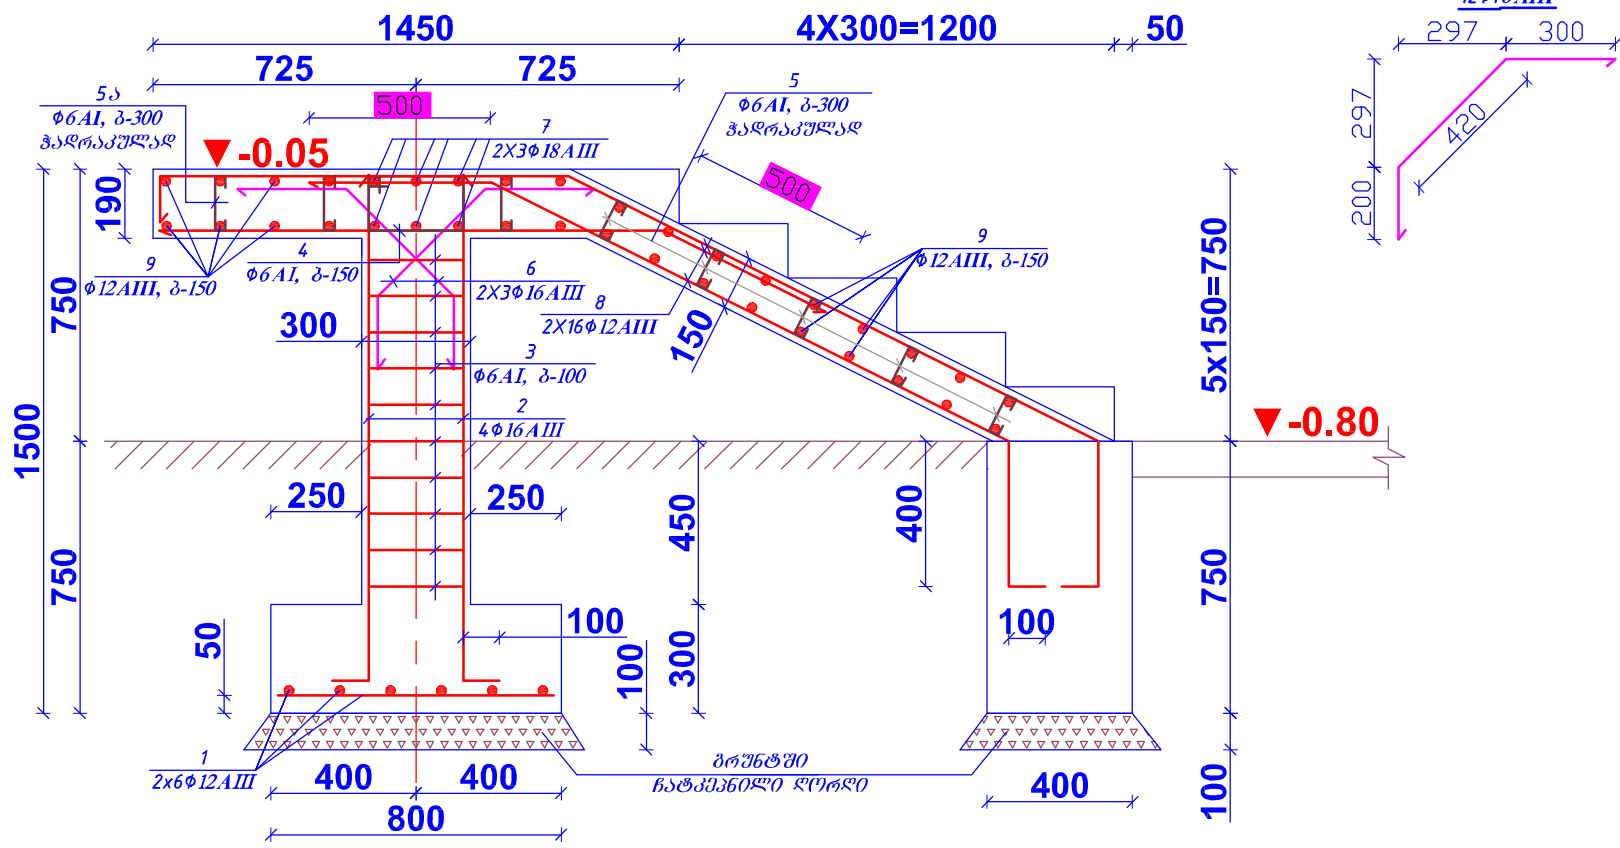


შენიშვნა


1. ამოსაღები ბრუნტის მოცულობა $V \approx 2.8 \text{ მ}^3$;
უკუჩასაყრელი ბრუნტის მოცულობა $V \approx 1.6 \text{ მ}^3$;
ღორღის მოცულობა $V \approx 0.3 \text{ მ}^3$.

მასალის სპეციფიკაცია ერთ ელემენტზე										
ელემ. დასახელება	პოზ. №	მსპიზი მმ.	არმატურის სპეციფიკაცია				არმატურის ამოკრეფა			
			Ø მმ და კლ.	L (მმ)	n ც.	nxL მ- ში	Ø მმ და კლ.	ΣnxL მ- ში	მასა კგ	
									A-I	A-III
მიწოდ. რ.ბ. კიბე	1		12 AIII	750	12	9	6 AI	56,38	12,5	
	2		16 AIII	1500	4	6	12 AIII	206,5		183,4
	3		6 AI	1200	10	12	16 AIII	11,52		18,2
	4		6 AI	980	15	14,7	18 AIII	13,5		27,0
	5		6 AI	240	70	16,8	ჯამი		241,1	
	5ა		6 AI	280	46	12,88	ბეტონის კლასი სიმტკიცის მიხედვით B25 V=2.4 მ3			
	6	იხ. მსპიზი-1	16 AIII	920	6	5,52				
	7		18 AIII	2250	6	13,5				
	8	დაიჭრას აღბილზე	12 AIII	—	—	130				
	9		12 AIII	2250	30	67,5				

პიბის გეგმა

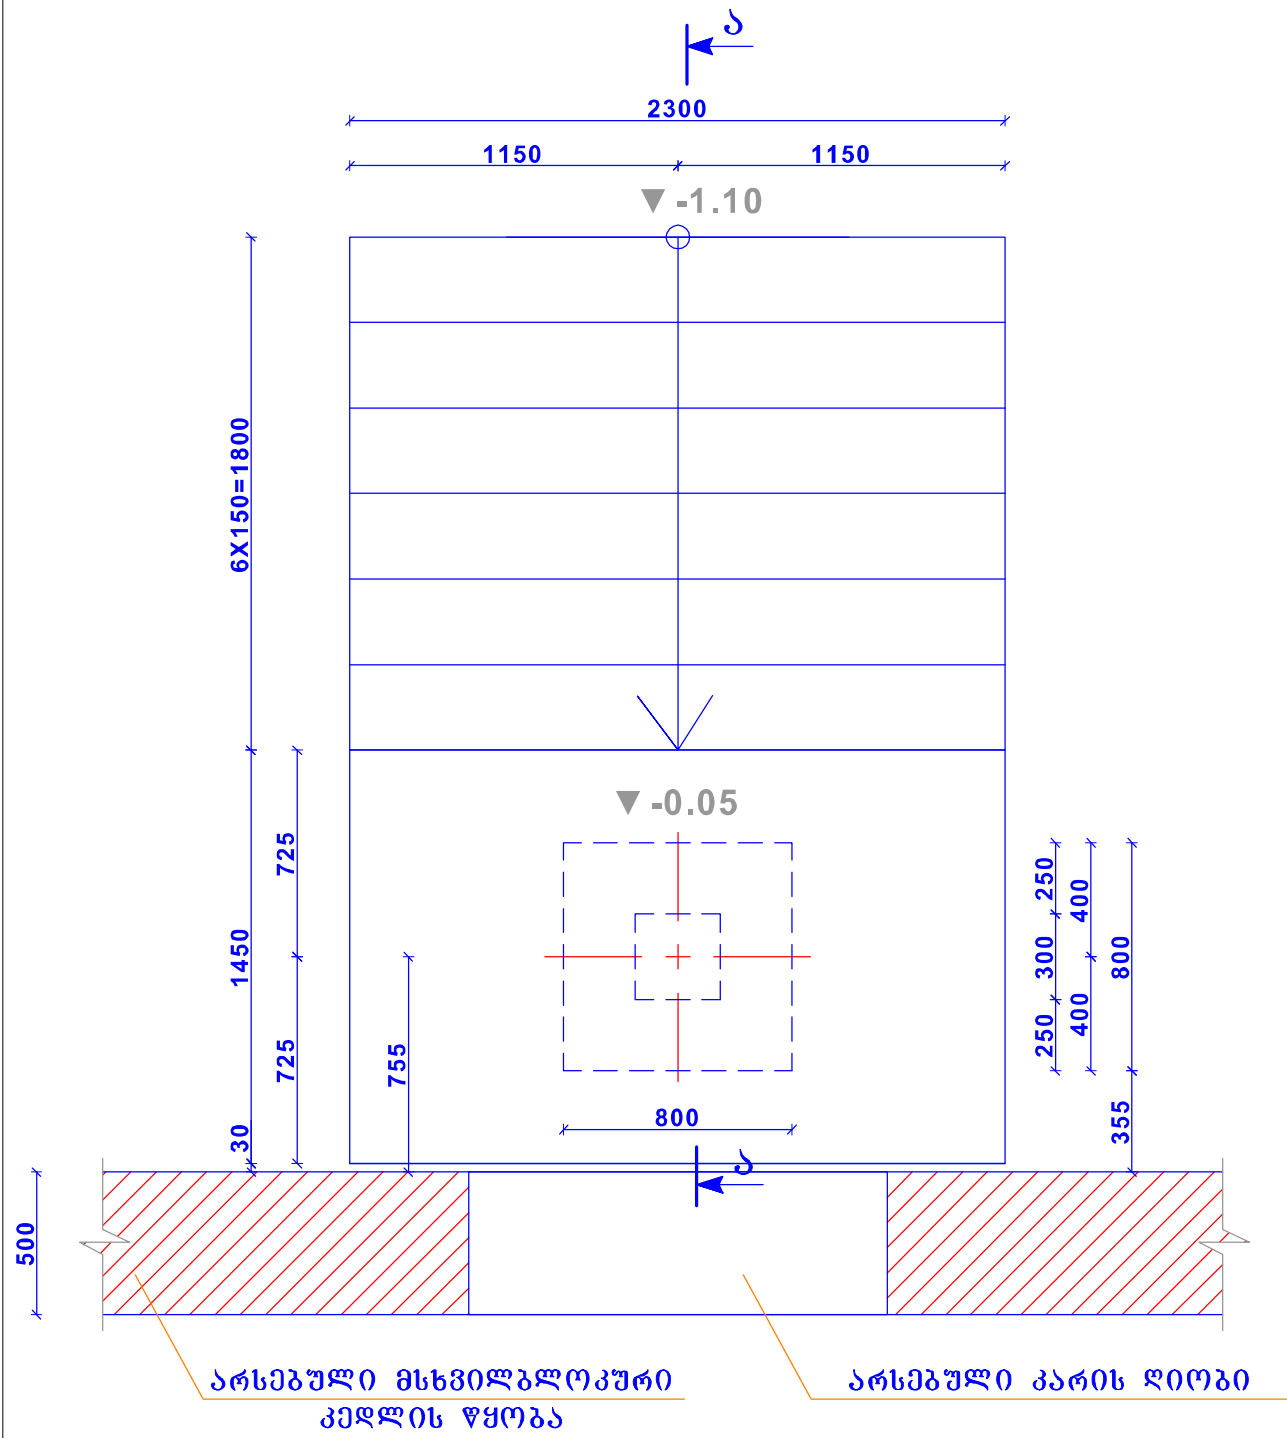


ჭრილი „ა-ა“

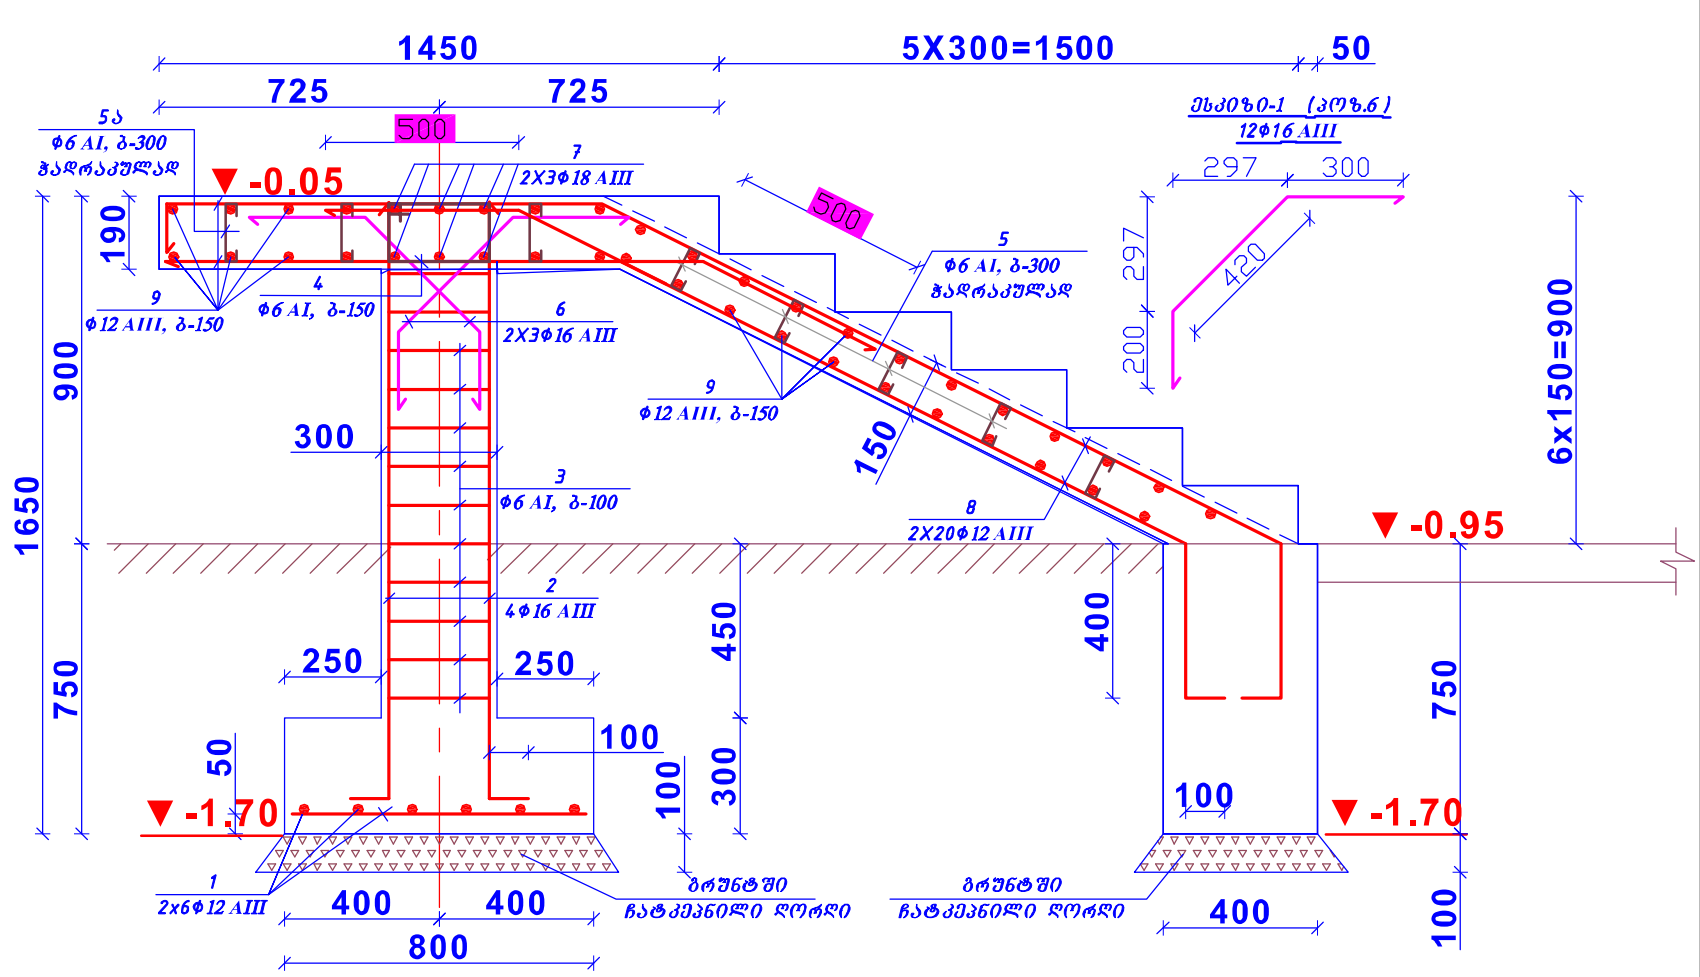


შენიშვნა

- 1. ამოსაღები ბრუნტის მოცულობა $V \approx 2.0 \text{ მ}^3$;
- უკუჩასაყრელი ბრუნტის მოცულობა $V \approx 0.8 \text{ მ}^3$;
- ღორღის მოცულობა $V \approx 0.3 \text{ მ}^3$.

მასალის სპეციფიკაცია ერთ ელემენტზე									
ელემ. დასახელება	პოზ. №	მსპიბი მმ.	არმატურის სპეციფიკაცია				არმატურის ამოკრეფა		
			Ø მმ და კლ.	L (მმ)	n ც.	n x L მ- ში	Ø მმ და კლ.	Σ n x L მ- ში	მასა კგ
მონოლ. რბ. ბ. კიბე	1	750	12 AIII	750	12	9	6 AI	74.4	16.5
	2	1550 100	16 AIII	1650	4	6.6	12 AIII	259	230.0
	3	260 260 80	6 AI	1200	12	14.4	16 AIII	12.12	19.1
	4	150 260 80	6 AI	980	20	19.6	18 AIII	13.5	27.0
	5	50 140 50	6 AI	240	110	26.4	ჯამი		292.7
	5ა	50 180 50	6 AI	280	50	14	ბეტონის კლასი სიმტკიცის მინიმუმით B25 V=2.5 მ3		
	6	იხ. მსპიბი-1	16 AIII	920	6	5.52			
	7	2250	18 AIII	2250	6	13.5			
	8	დაბრუნს აგებულზე	12 AIII	-	-	160			
	9	2250	12 AIII	2250	40	90			









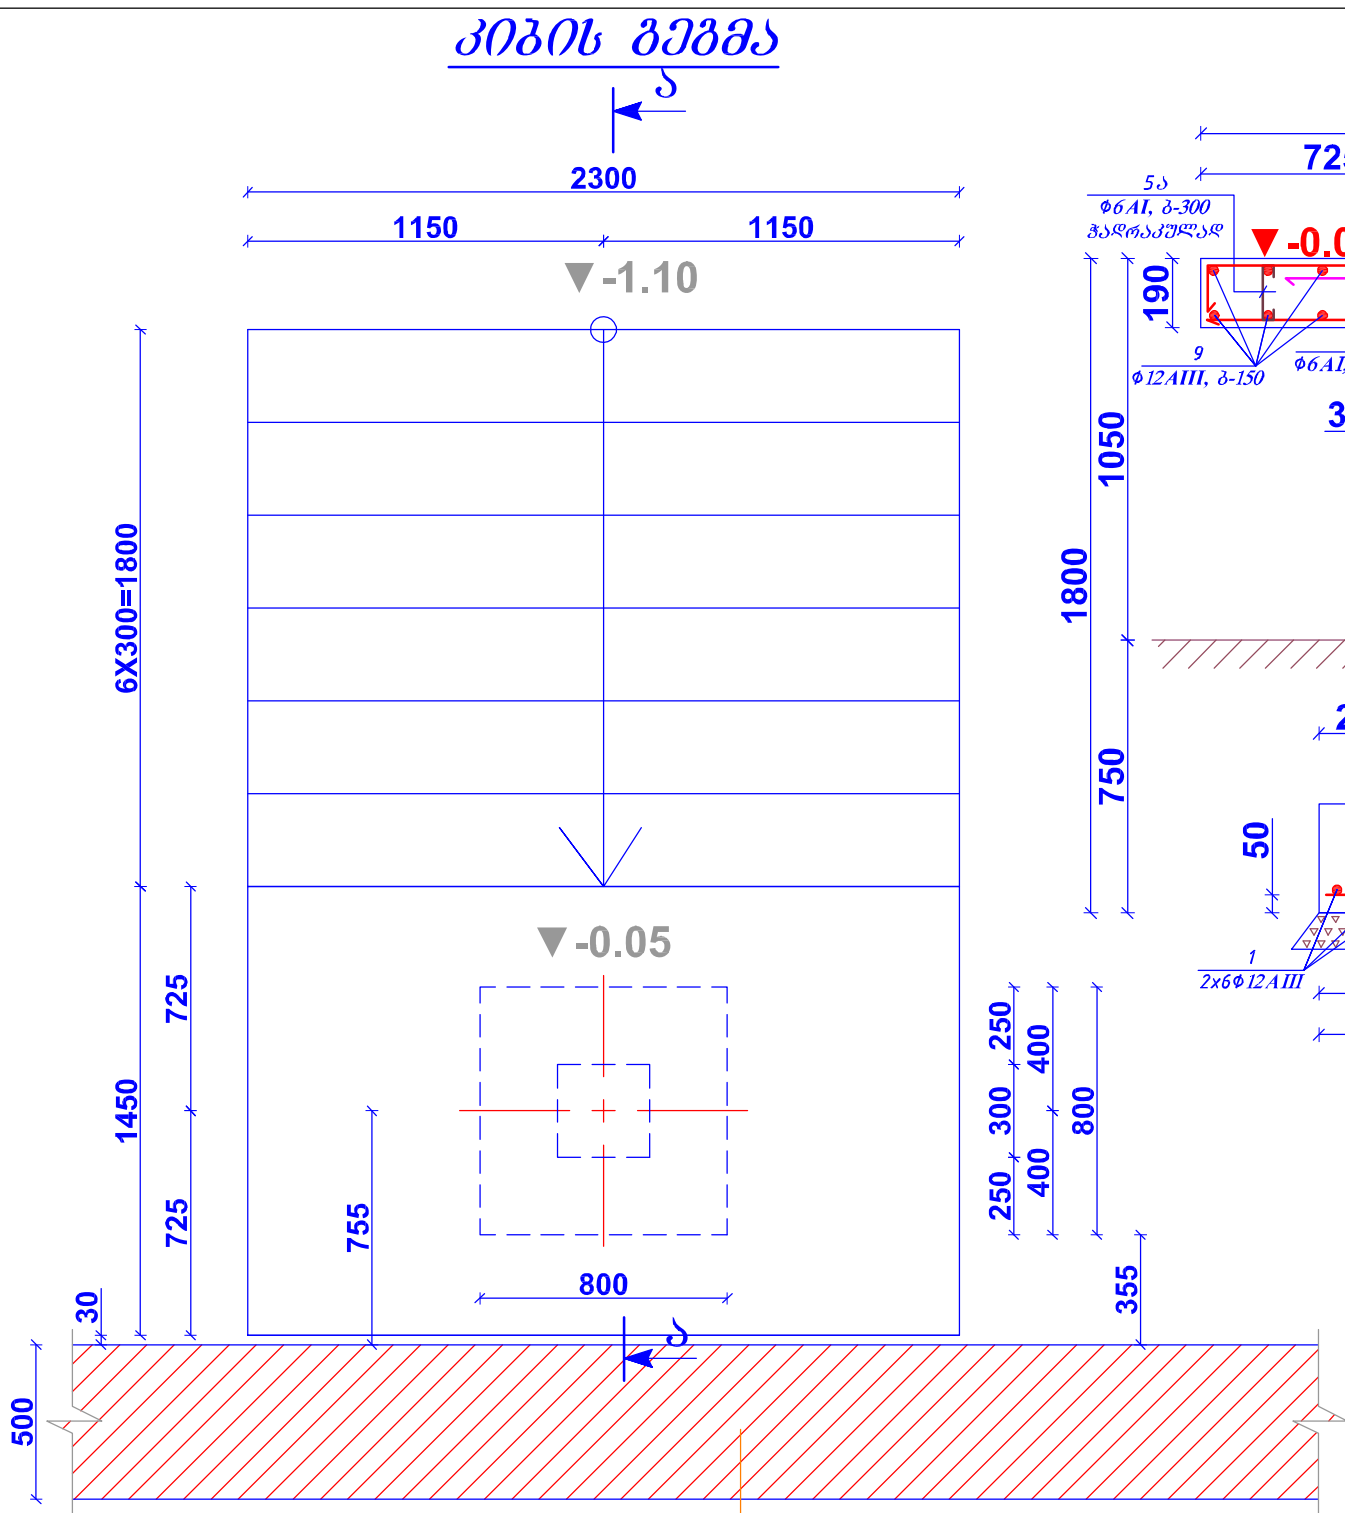



ჭრილი „ა-ა“

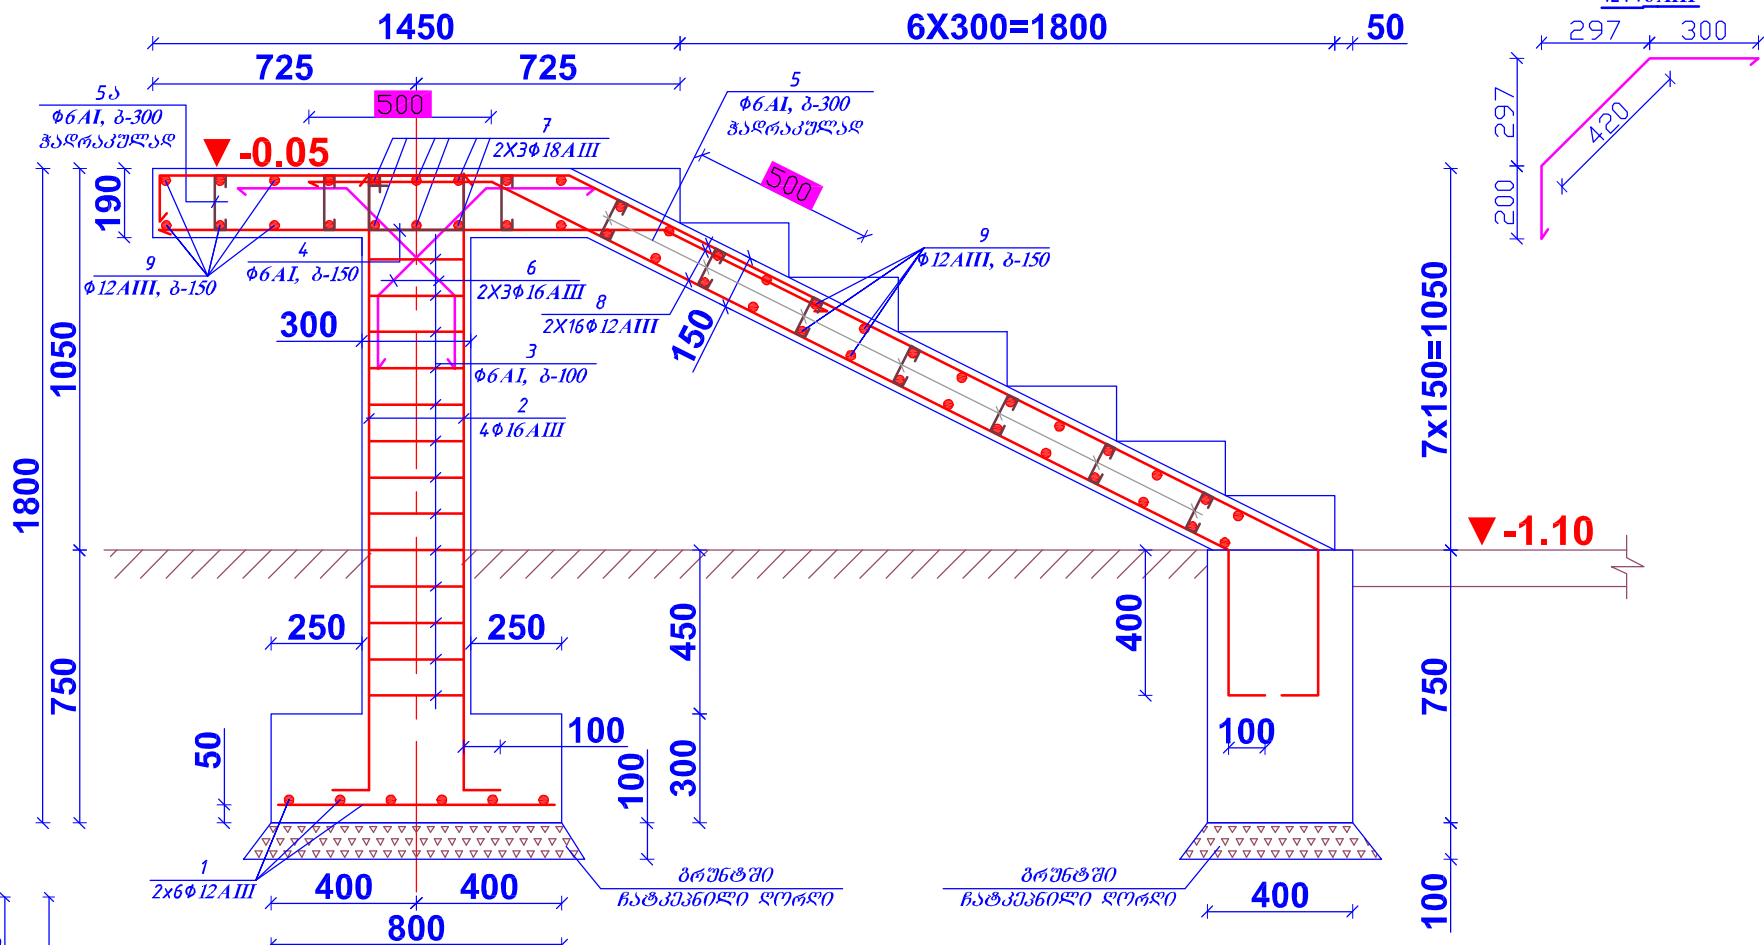

შენიშვნა

- 1. ამოსაღები ბრუნტის მოცულობა $V \approx 2.8 \text{ მ}^3$;
- უკუჩასაყრელი ბრუნტის მოცულობა $V \approx 1.6 \text{ მ}^3$;
- ღორღის მოცულობა $V \approx 0.3 \text{ მ}^3$.

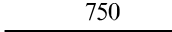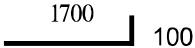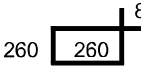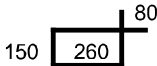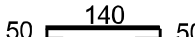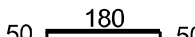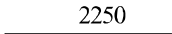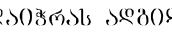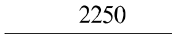მასალის სპეციფიკაცია ერთ ელემენტზე										
ელემ. დასახელება	პოზ. №	მსპიზი მმ.	არმატურის სპეციფიკაცია				არმატურის ამოკრევა			
			Ø მმ და კლ.	L (მმ)	n ც.	nxL მ-ში	Ø მმ და კლ.	ΣnxL მ-ში	მასა კგ	
									A-I	A-III
მოწოდ. რ. ბ. კიბე	1		12 AIII	750	12	9	6 AI	68,86	15,3	
	2		16 AIII	1800	4	7,2	12 AIII	248		220,2
	3		6 AI	1200	13	15,6	16 AIII	12,72		20,1
	4		6 AI	980	15	14,7	18 AIII	13,5		27,0
	5		6 AI	240	107	25,68	ჯამი		282,6	
	5ა		6 AI	280	46	12,88	გაბონის კლასი სიმტკიცის მიხედვით B25 V=2.63 მ3			
	6	იხ. მსპიზი-1	16 AIII	920	6	5,52				
	7		18 AIII	2250	6	13,5				
	8		12 AIII	—	—	149				
	9		12 AIII	2250	40	90				

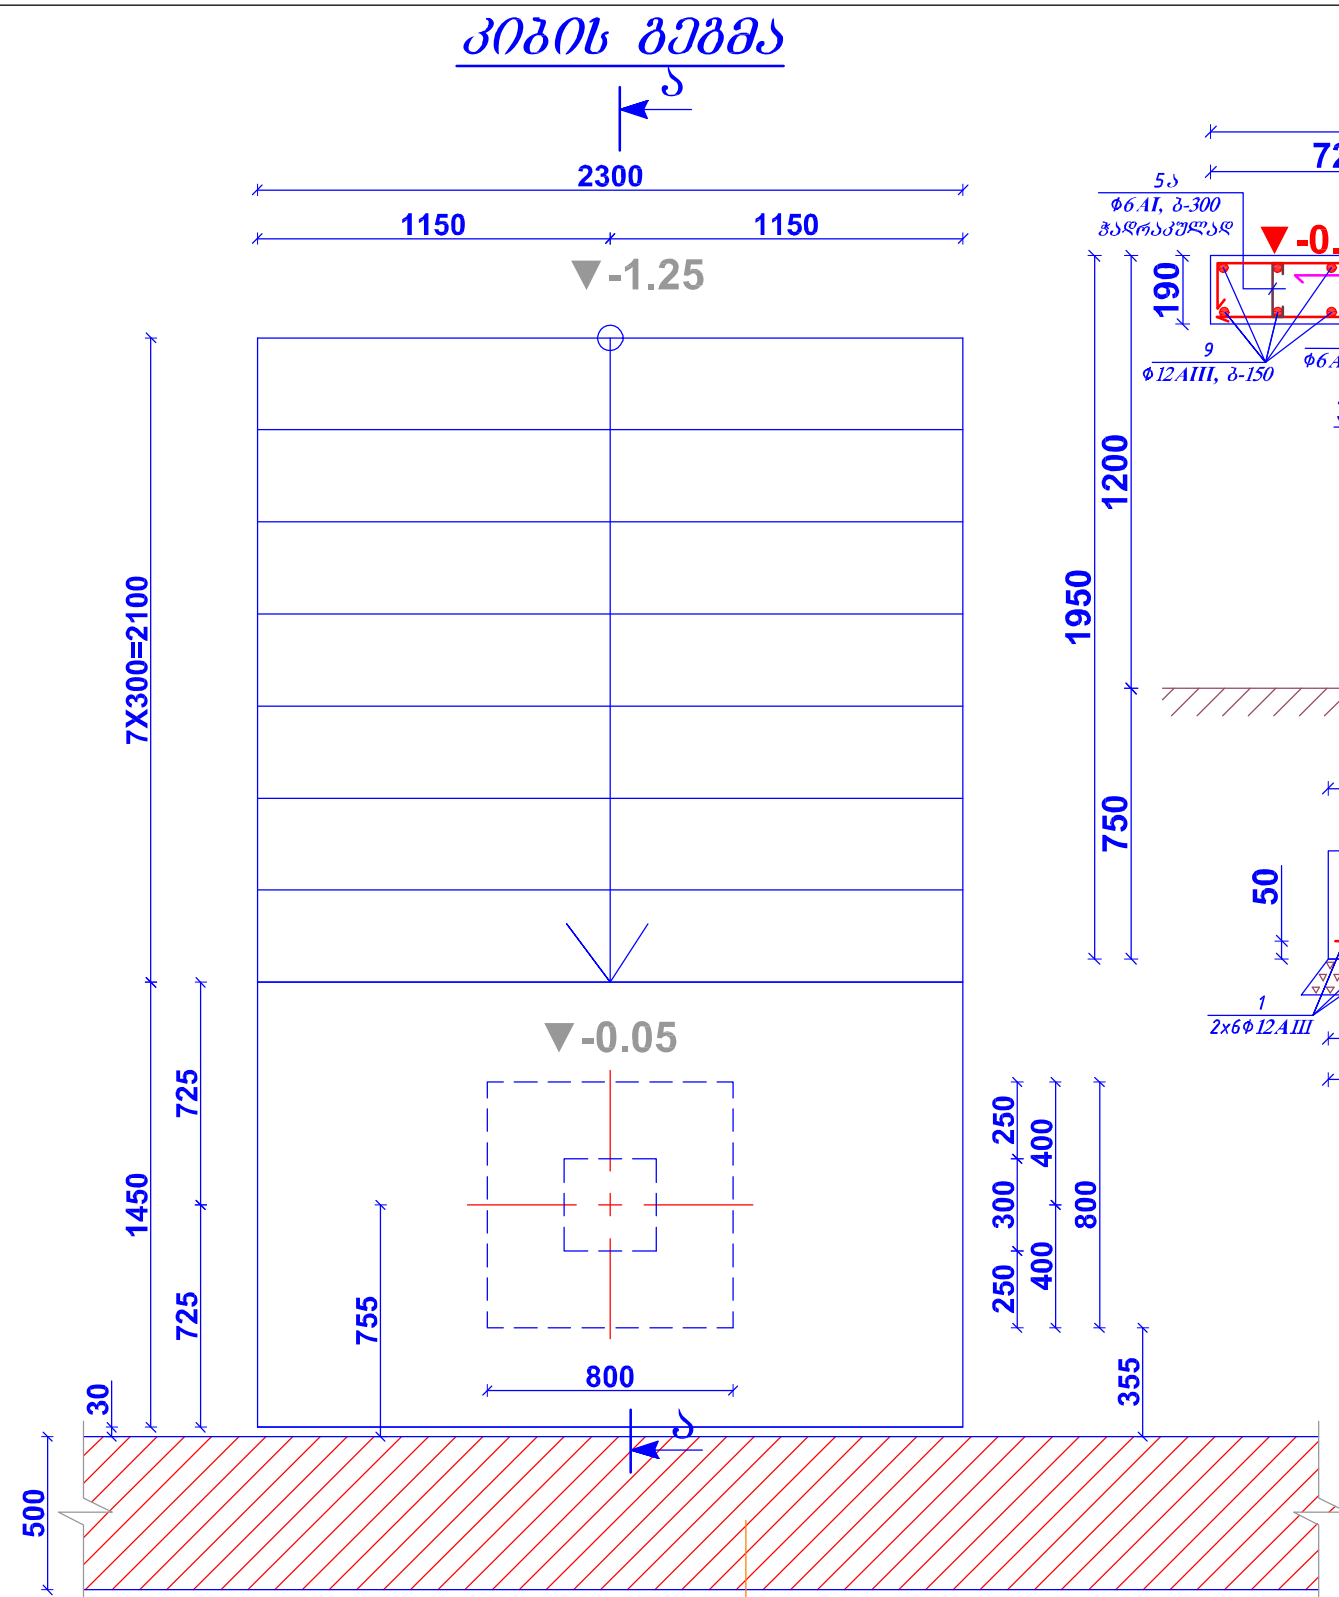


არსებული მსხვილბლოკური
კედლის წყობა






შპს "საქსტელ"

1. ამოსაღები ბრუნტის მოცულობა $V \approx 2.8 \text{ მ}^3$;
 უკუჩასაყრელი ბრუნტის მოცულობა $V \approx 1.6 \text{ მ}^3$;
 ღორღის მოცულობა $V \approx 0.3 \text{ მ}^3$.

შეუჩასაქრელი ბრუნტის მოცულობა $V \approx 1.6 \text{ მ}^3$;


ღოჩღის მოცულობა $V \approx 0.3$ მ³.

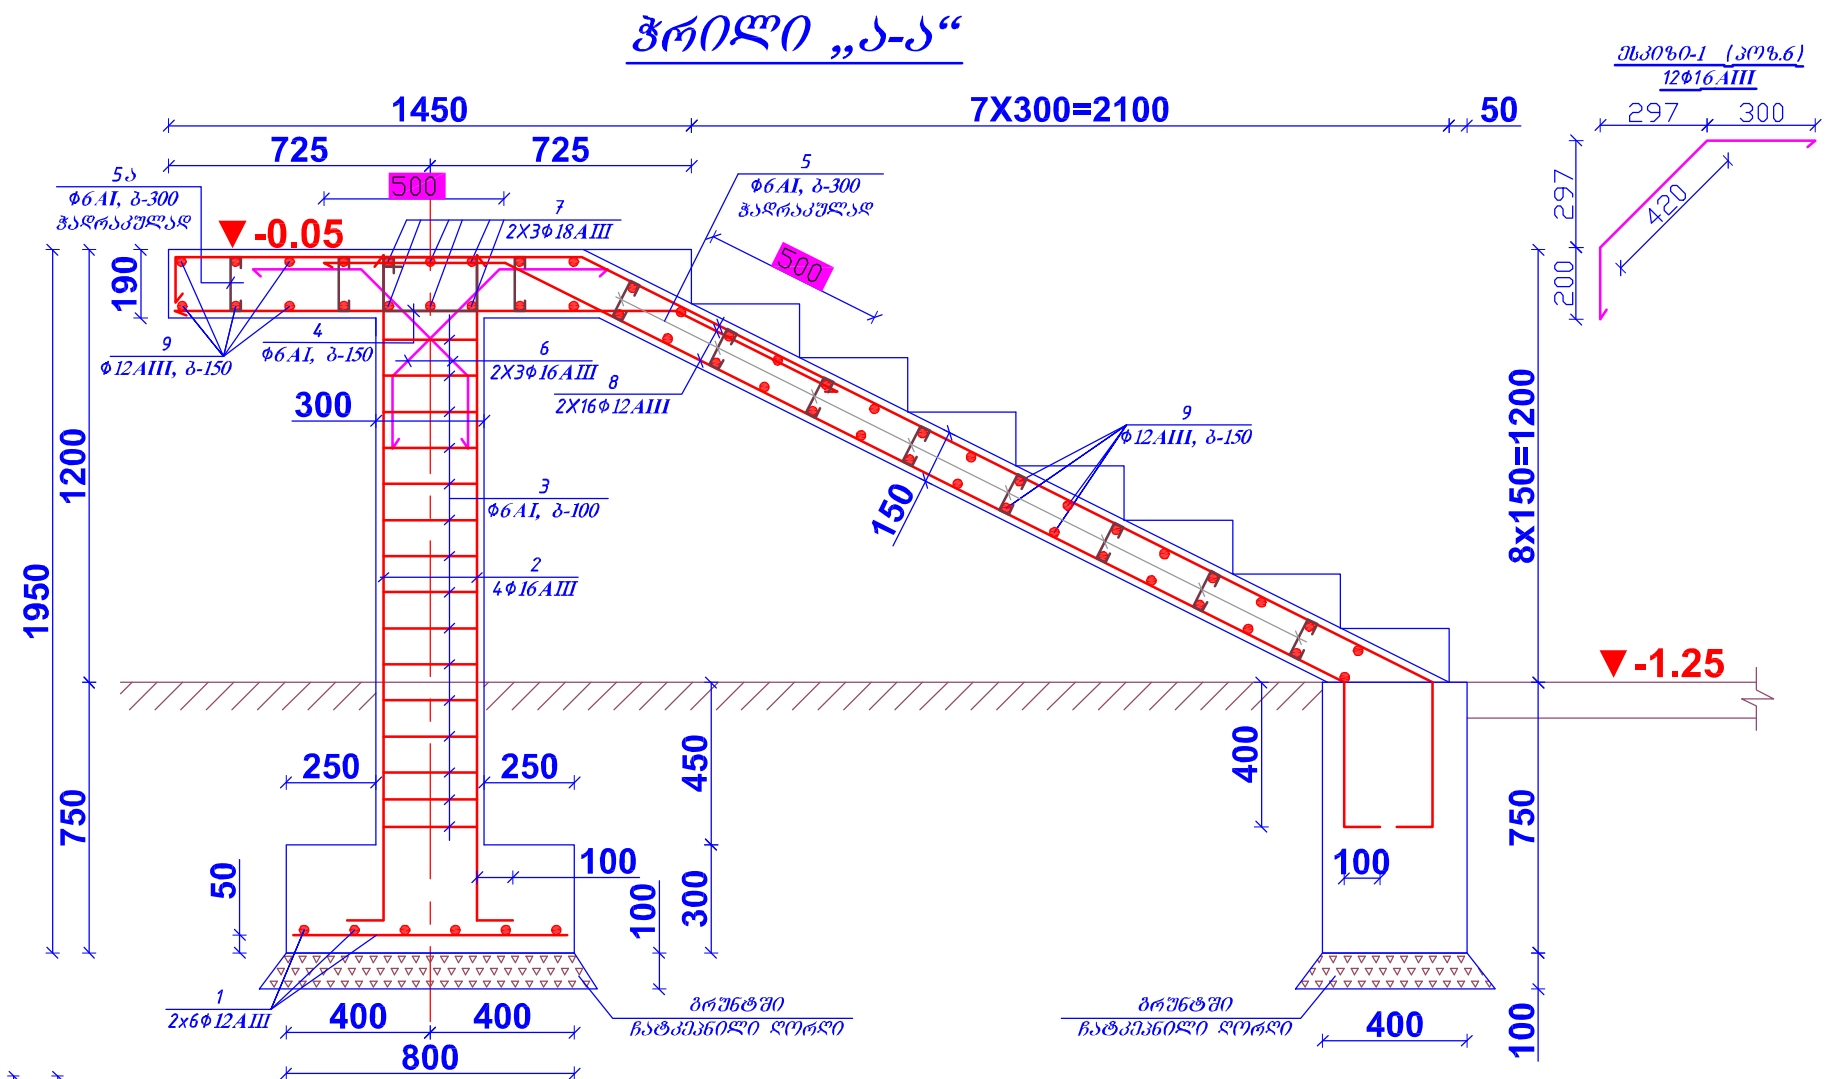

 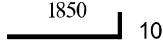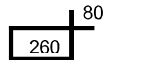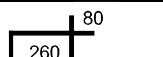 მასალის სპეციფიკაცია ერთ ელემენტზე										
ელემ. დასახელება	პოზ. №	შსპიზი მმ.	არმატურის სპეციფიკაცია				არმატურის ამოკრეფა			
			Ø მმ და კლ.	L (მმ)	n ც.	nxL მ-ში	Ø მმ და კლ.	ΣnxL მ-ში	მასა კგ	
									A-I	A-III
მიწოდ. რ. პ. კონკრ.	1		12 AIII	750	12	9	6 AI	75,1	16,7	
	2		16 AIII	1950	4	7,8	12 AIII	268		238,0
	3		6 AI	1200	15	18	16 AIII	13,32		21,0
	4		6 AI	980	15	14,7	18 AIII	13,5		27,0
	5		6 AI	240	123	29,52	ჯამი		302,7	
	5ა		6 AI	280	46	12,88	გეტონის კლასი სიმტკიცის მიხედვით B25 V=2.82 მკ			
	6	იხ. შესპიზი-1	16 AIII	920	6	5,52				
	7		18 AIII	2250	6	13,5				
	8	დაიჭრას ადგილზე	12 AIII	—	—	160				
	9		12 AIII	2250	44	99				



კიბის გეგმა

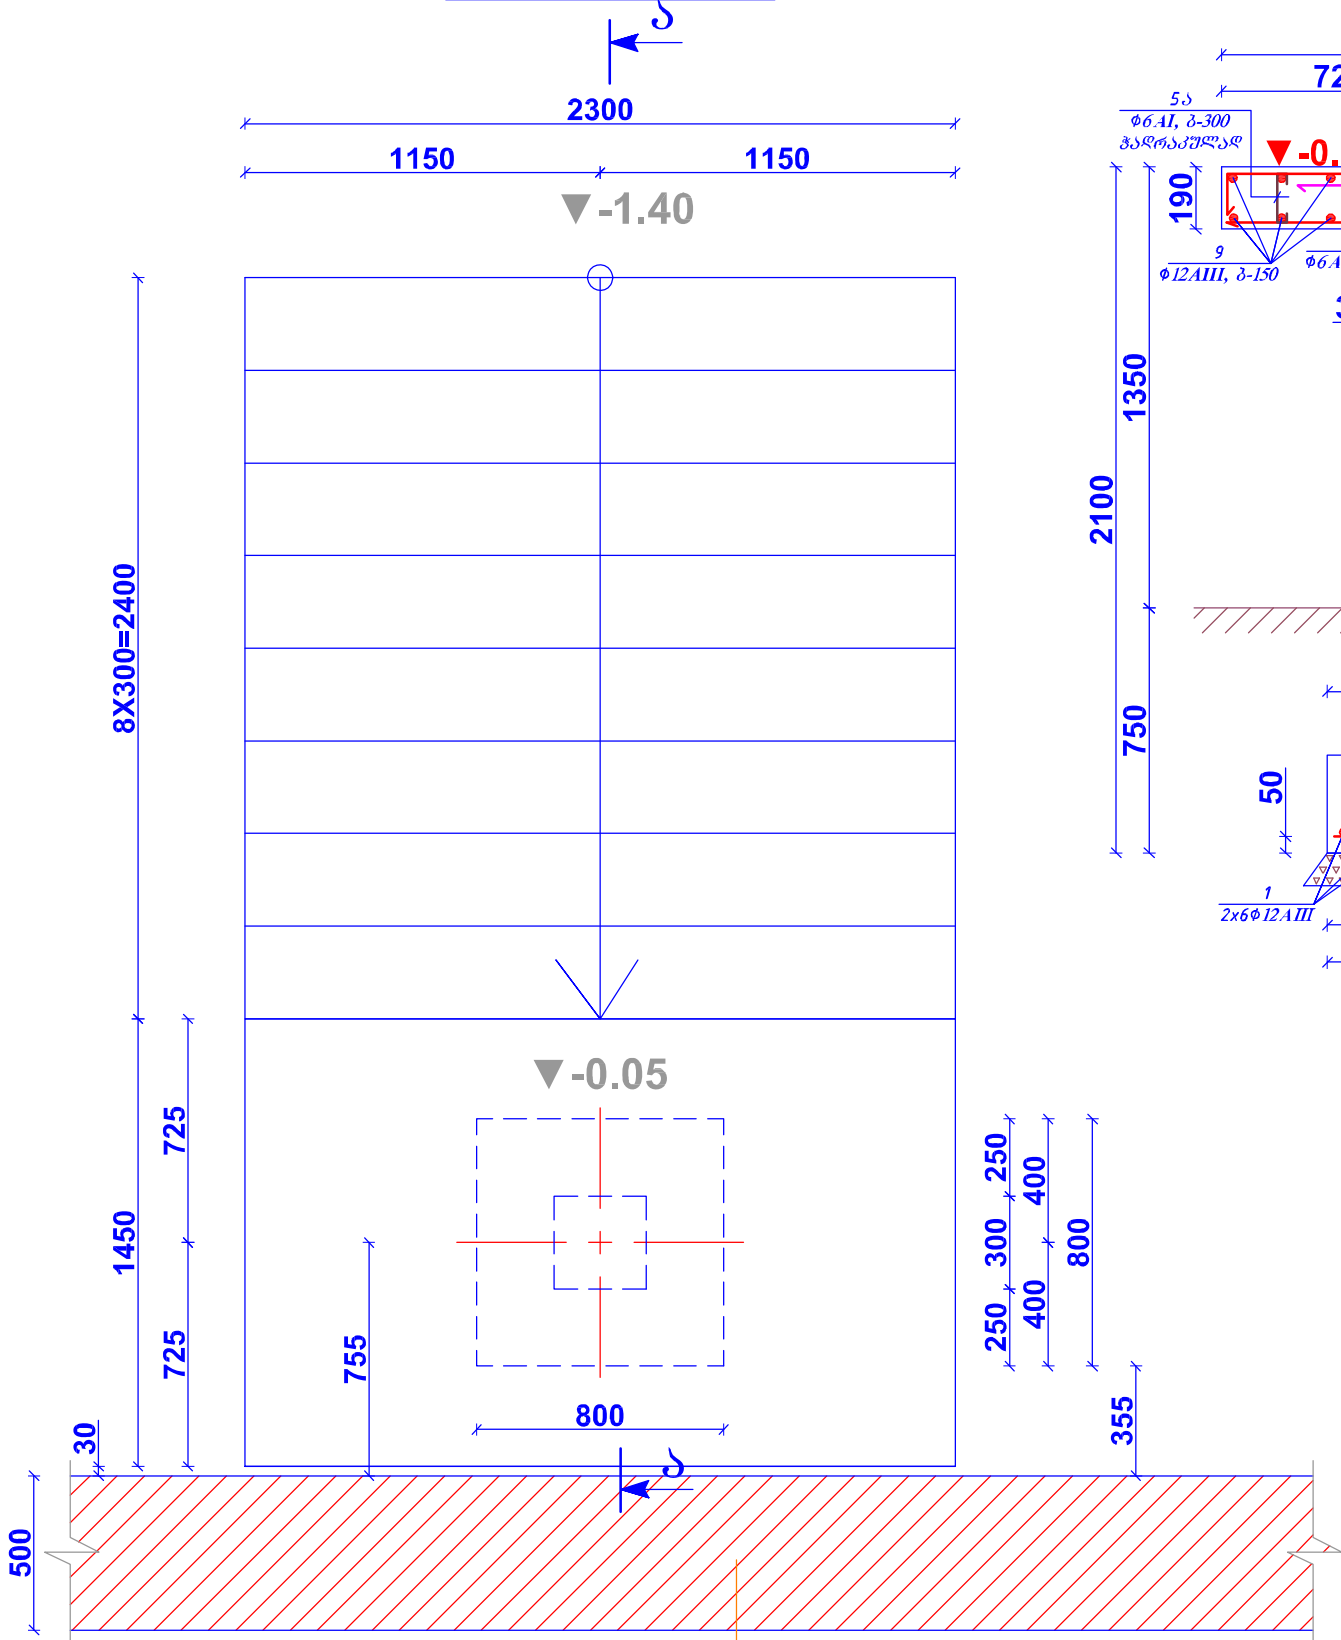


არსებული მსხვილბლოკური კედლის წყობა


შენიშვნა

1. ამოსაღები ბრუნტის მოცულობა $V \approx 2.8 \text{ მ}^3$;
შეშლასაშერეო ბრუნტის მოცულობა $V \approx 1.6 \text{ მ}^3$;
ღორღის მოცულობა $V \approx 0.3 \text{ მ}^3$.


ჭრილი „ა-ა“

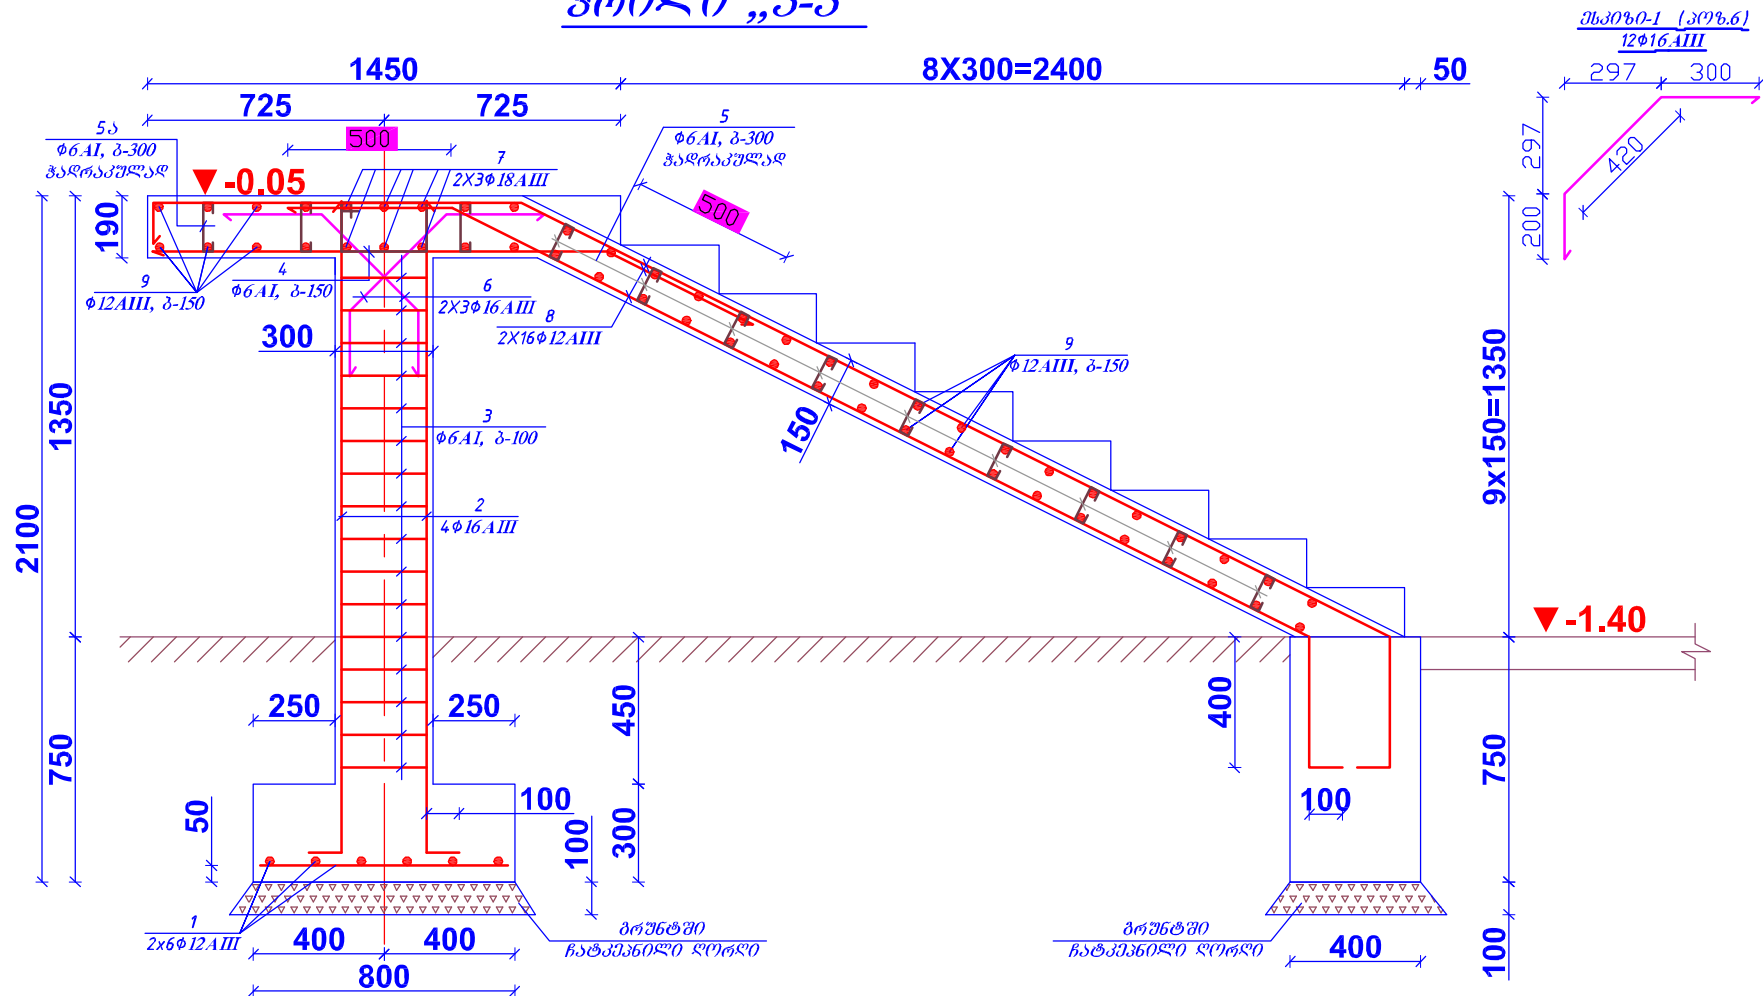

მასალის სპეციფიკაცია ერთ ელემენტზე										
ელემ. დასახელება	პოზ. №	მსპოზი მმ.	არმატურის სპეციფიკაცია				არმატურის ამოკრეფა			
			Ø მმ და კლ.	L (მა)	n ც.	nxL მ-ში	Ø მმ და კლ.	ΣnxL მ-ში	მასა კგ	
									A-I	A-III
მონოლ. რ. ბ. კიბე	1		12 AIII	750	12	9	6 AI	79,9	17,7	
	2		16 AIII	2100	4	8,4	12 AIII	288		255,7
	3		6 AI	1200	16	19,2	16 AIII	13,92		22,0
	4		6 AI	980	15	14,7	18 AIII	13,5		27,0
	5		6 AI	240	138	33,12	ჯამი		322,5	
	5ა		6 AI	280	46	12,88	გამტონის კლასი სიმტკიცის მიხედვით B25 V=3,1 მ3			
	6	იხ. მსპოზი-1	16 AIII	920	6	5,52				
	7		18 AIII	2250	6	13,5				
	8	ღაიჭრას ალბილზე	12 AIII	—	—	171				
	9		12 AIII	2250	48	108				

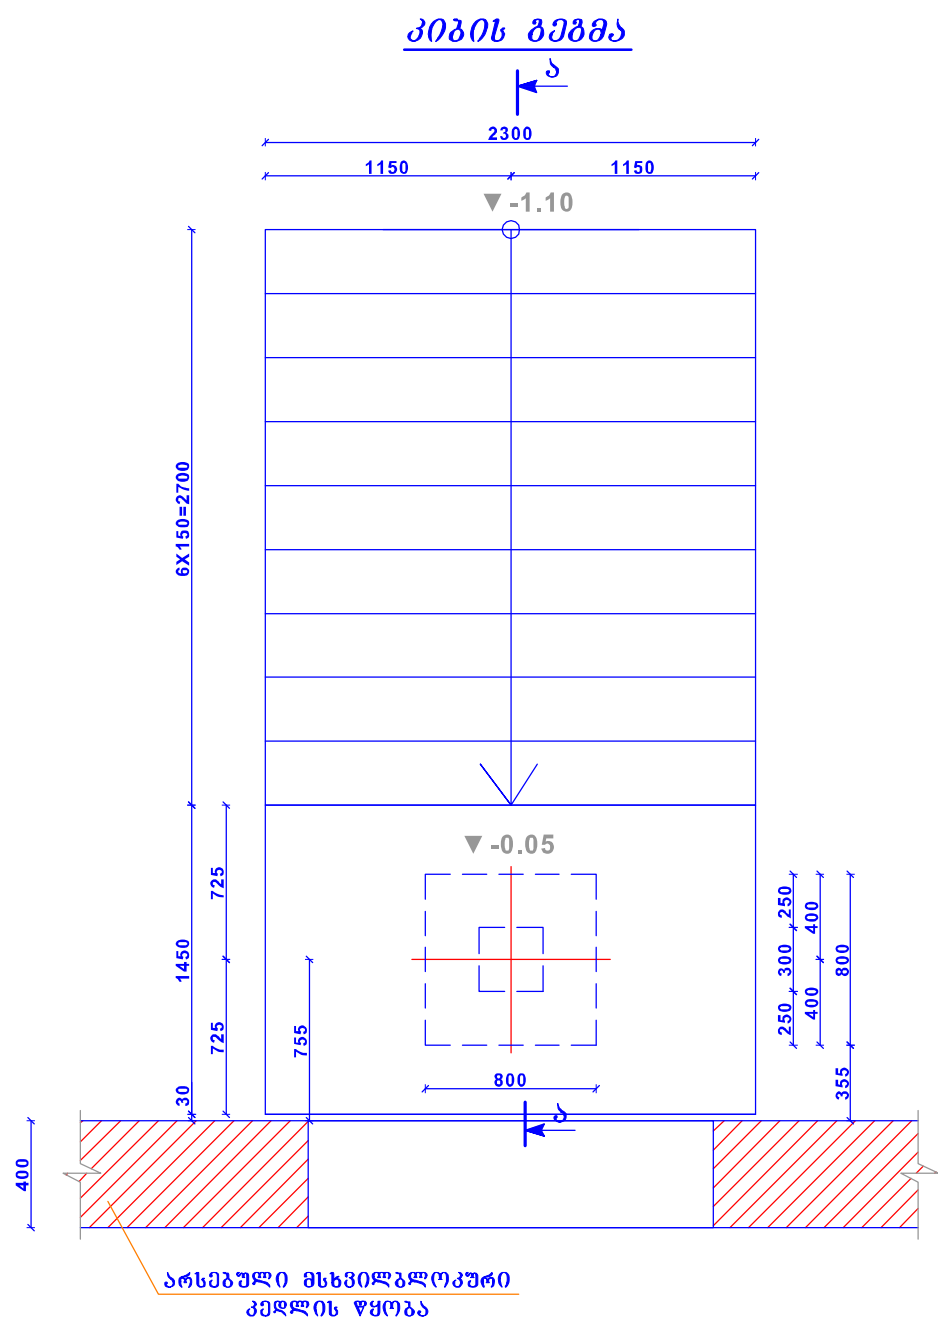


შენიშვნა
1. ამონაღები ბრუნტის მოცულობა $V \approx 2.0 \text{ მ}^3$;
შეუჩასაყრელი ბრუნტის მოცულობა $V \approx 0.8 \text{ მ}^3$;
ღორღის მოცულობა $V \approx 0.3 \text{ მ}^3$.

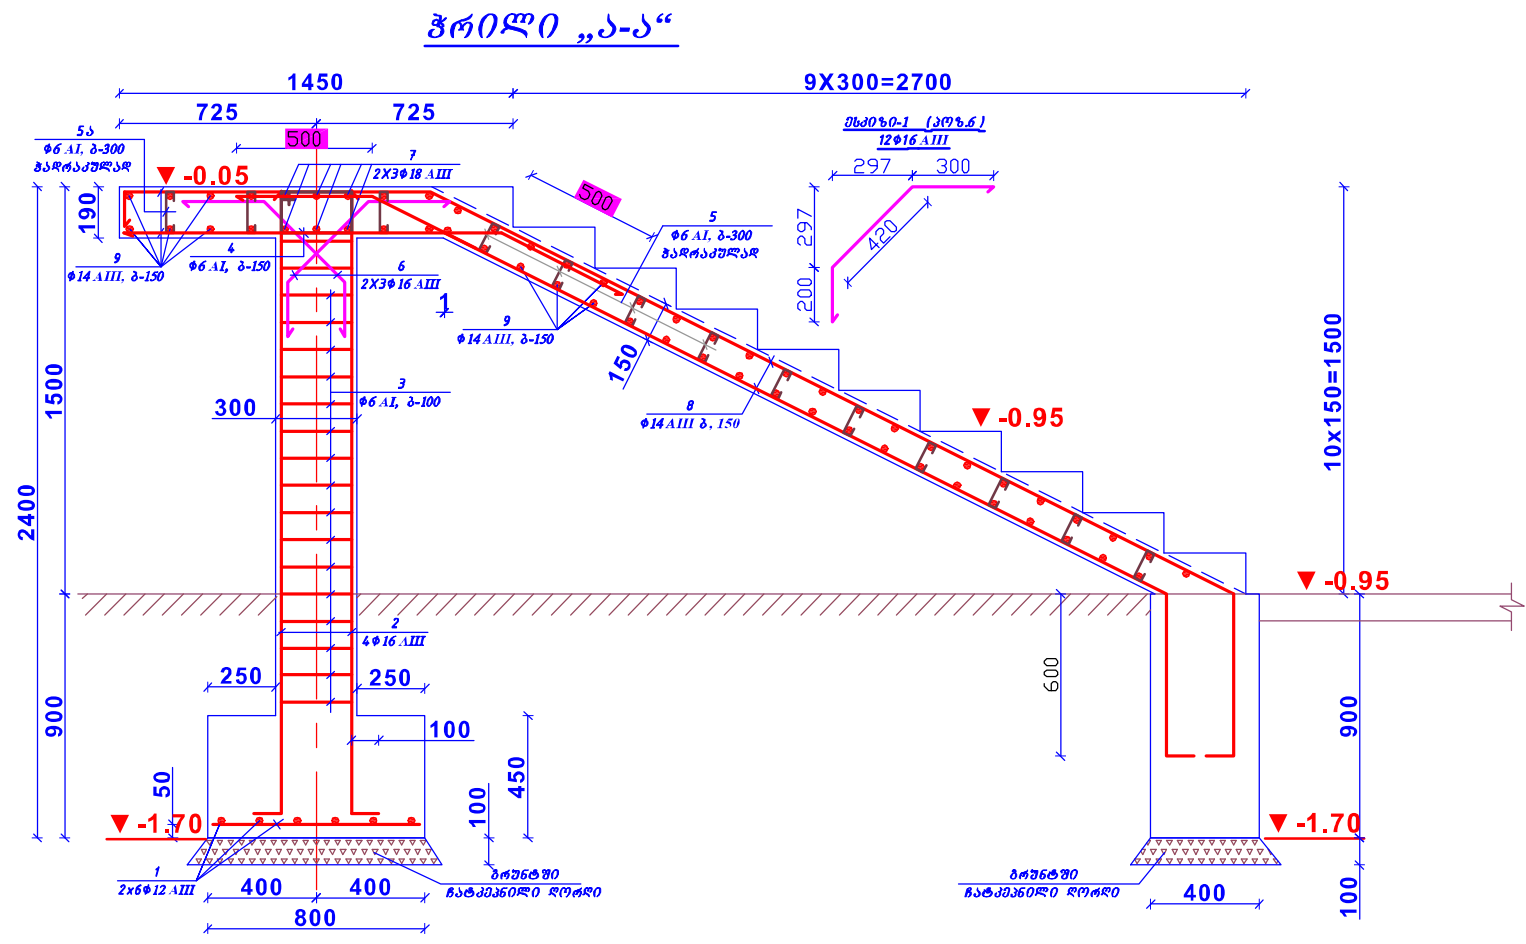

მასალის სპეციფიკაცია ერთ ელემენტზე										
ელემ. დასახელება	პოზ. №	შეძირი მმ.	არმატურის სპეციფიკაცია				არმატურის ამოკრება			
			ფ. მმ და კლ.	L (მმ)	n ც.	n x L მ. ში	ფ. მმ და კლ.	Σ n x L მ. ში	მასა კგ	
									A-I	A-III
ფონდულ. კმ. პ. კიბე	1		12 AIII	750	12	9	6 AI	88.7	19.7	
	2		16 AIII	1650	4	6.6	12 AIII	9		8.0
	3		6 AI	1200	18	21.6	14 AIII	439.25		694.0
	4		6 AI	980	15	14.7	16 AIII	12.12		24.2
	5		6 AI	240	160	38.4	18 AIII	13.5		27.0
	5ა		6 AI	280	50	14	ჯამი		772.9	
	6	იხ. შეძირი-1	16 AIII	920	6	5.52	გატონის კლასი სიმტკიცის მიხედვით B25 V=3.5 მ			
	7		18 AIII	2250	6	13.5				
	8	დაიჭრას ალბილზე	14 AIII	—	—	320				
9		14 AIII	2250	53	119.25					




პიპიტი ბიბიძე

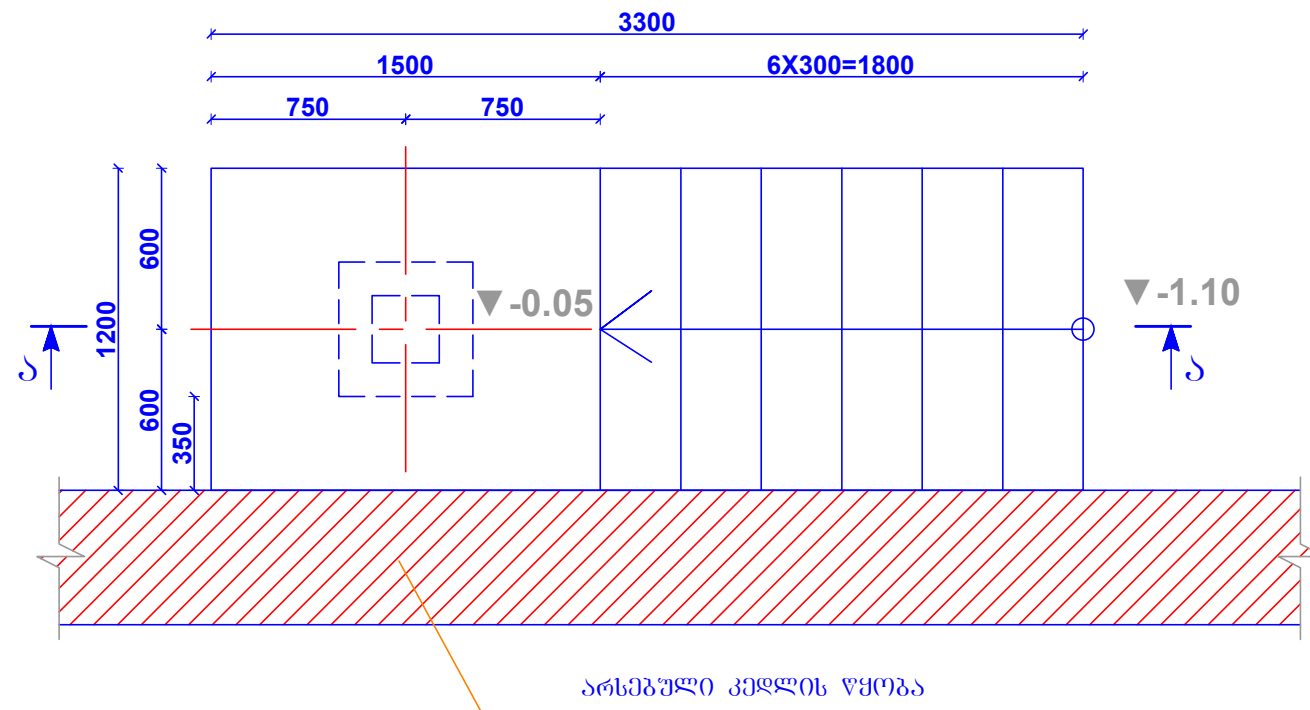

მასალის სამცირფიანობა ერთ ელემენტზე										
ელემ. დასახელება	პოზ. №	მსპიზი მმ.	არმატურის სამცირფიანობა				არმატურის ამოგრევა			
			Ø მმ ფა კლ.	L (მმ)	n ც.	nxL მ- ში	Ø მმ ფა კლ.	ΣnxL მ- ში	მასა კგ	
									A-I	A-III
გონიერ., რბ. ბ. ტიპი	1		12 AIII	450	8	3.6	6 AI	38.4	8.5	
	2		16 AIII	1650	4	6.6	12 AIII	121.6		108.0
	3		6 AI	1000	12	12	16 AIII	24.54		38.8
	4		6 AI	800	9	7.2	ჯამი		155.3	
	5		6 AI	240	80	19.2	პეტონის კლასი სიმტკიცის მიხედვით B25 V=1.30 მ3			
	6	იხ. მსპიზი-1	16 AIII	920	12	11.04				
	7		16 AIII	1150	6	6.9				
	8	ფატირას აფბილზე 	12 AIII	—	—	72				
	9		12 AIII	1150	40	46				

ჭრილი „ა-ა“

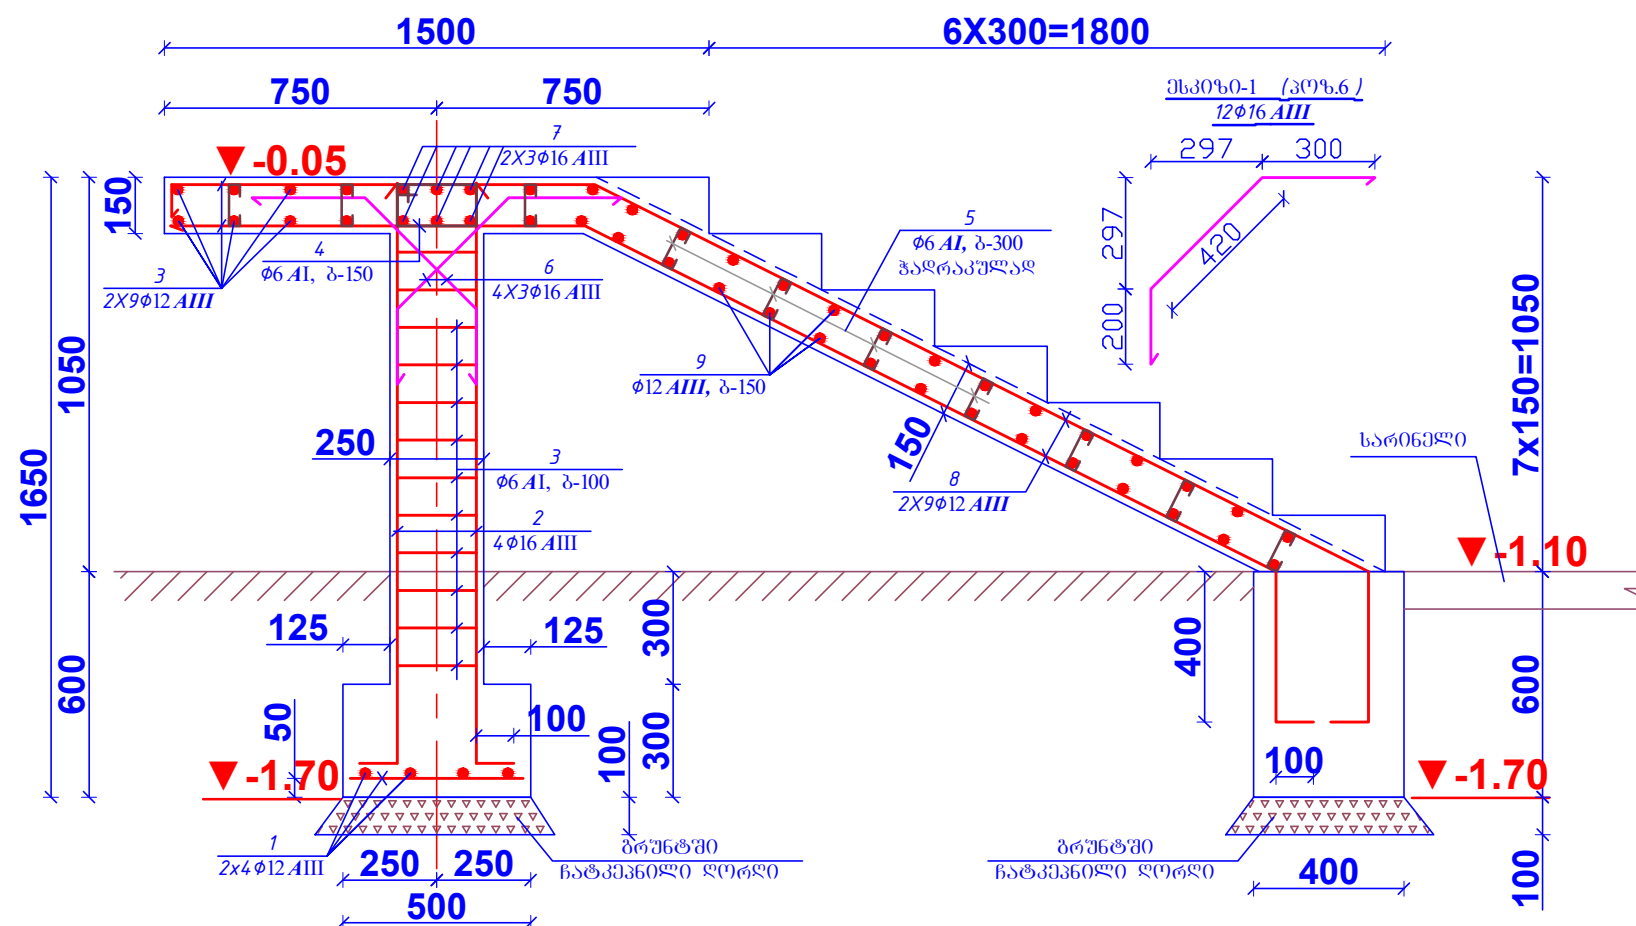

შპს "საქსტელკომ"

1. ამოსაღები ბრუნვის მოცულობა $V \approx 1.0$ მ³;
უკუჩასაყრელი ბრუნვის მოცულობა $V \approx 0.6$ მ³;
ღორღის მოცულობა $V \approx 0.25$ მ³.