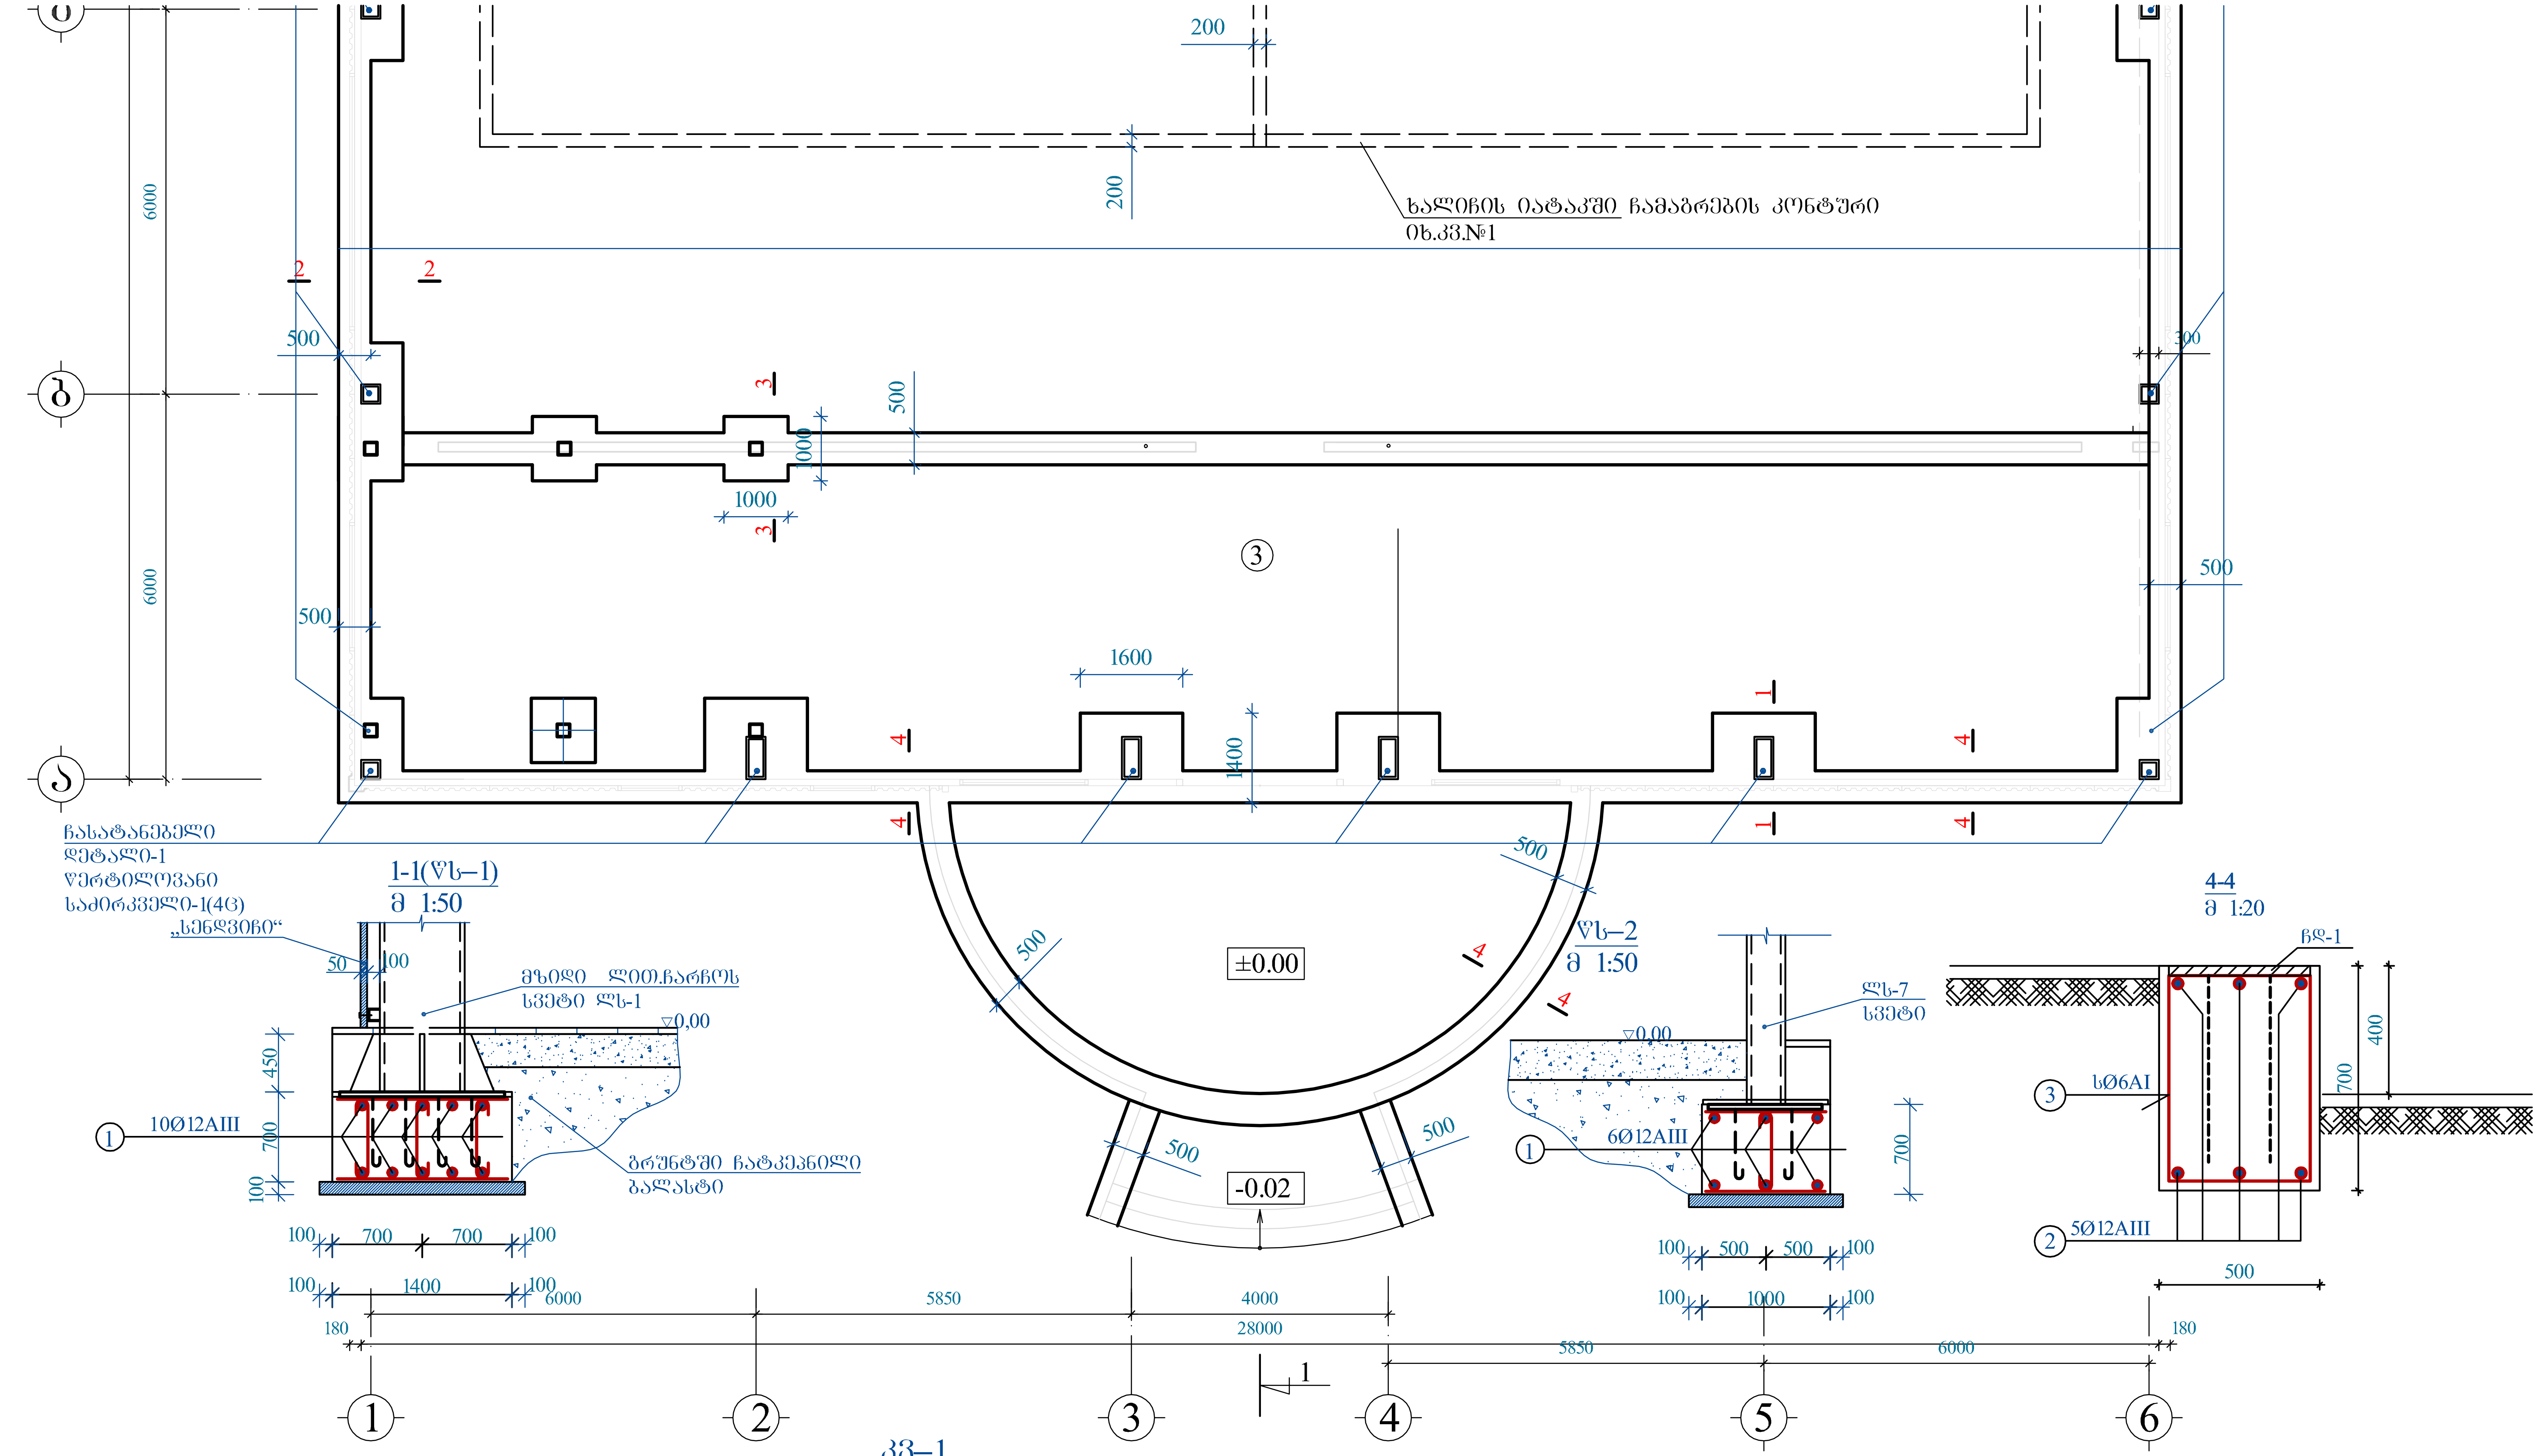

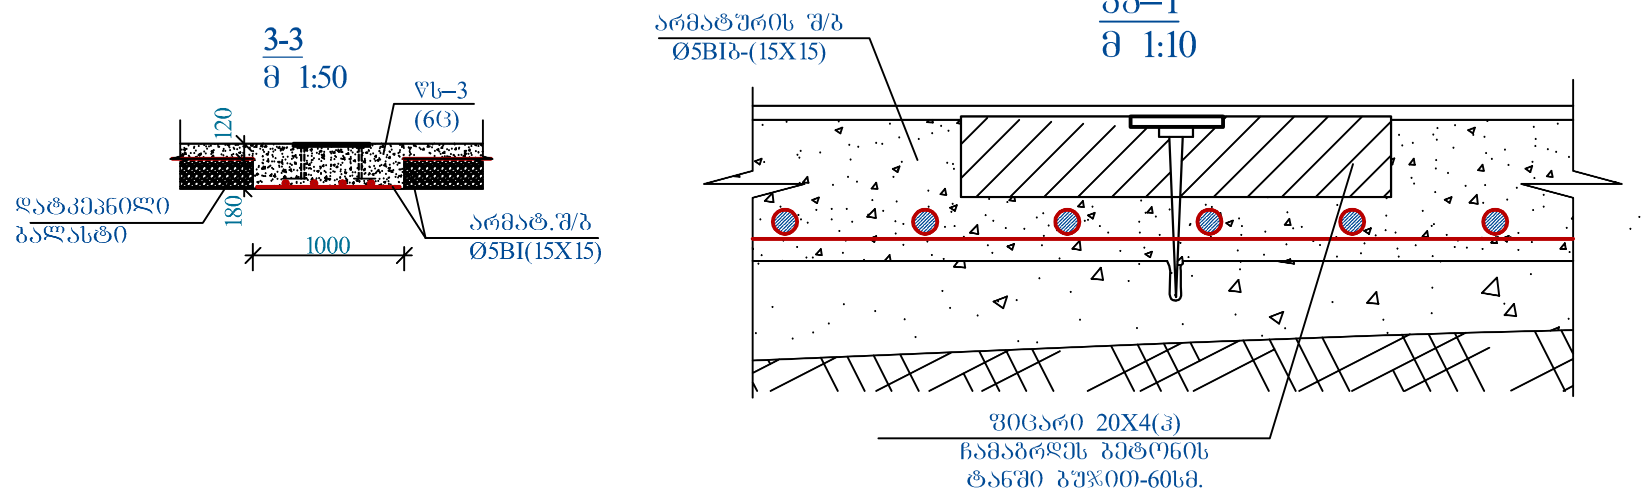

შენიშვნები:

1. დაკვალვა ჩდ-1 და ჩდ-2-ის იხ.ფ№კ-2
2. არმატურისა და ბეტონის ხარჯი იხ №კ-2

დირექტორი	ბელენიძე		საჭიდაო დარბაზი ქ. გორში	ფურცელი	შეკვეთა	ფურც.რაოდ.
მთ.არქიტექტორი	აბლაძე			კ-1	№164	
მთ.კონსტრუქტორი	მელაძე					
შეასრულა	ლალიაშვილი		საძირკველი წს-1; წს-2; კვეთი 3-3 კვეთი 4-4 კვეთი-1	შ.პ.ს. „საქპროექტარქიტექტურა“		
შეამოწმა	მელაძე					