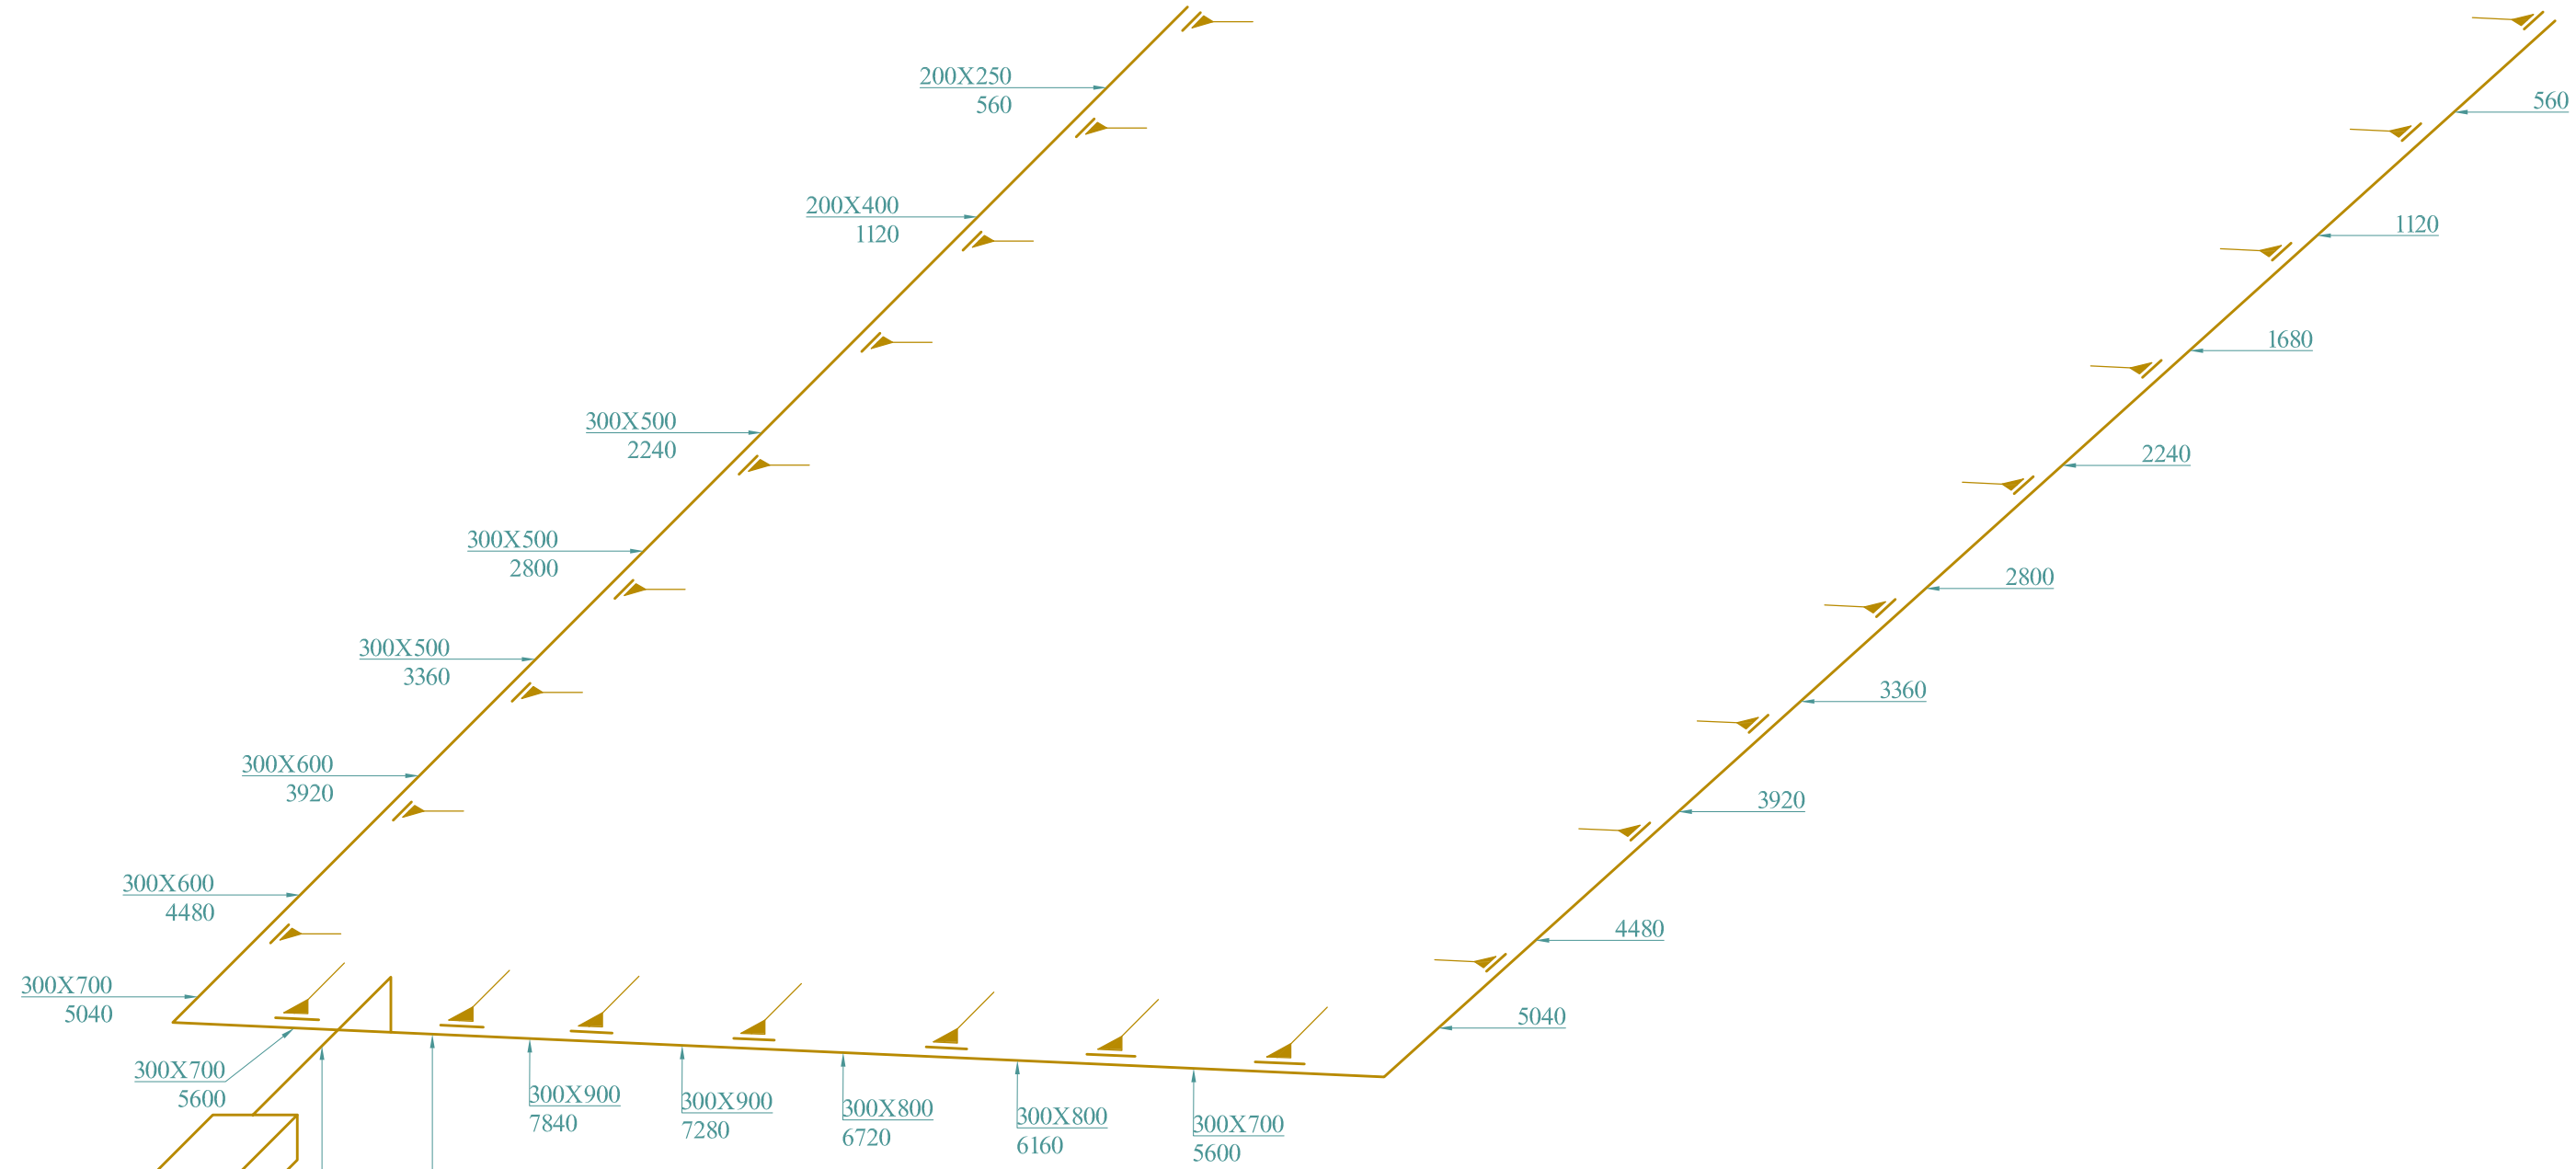

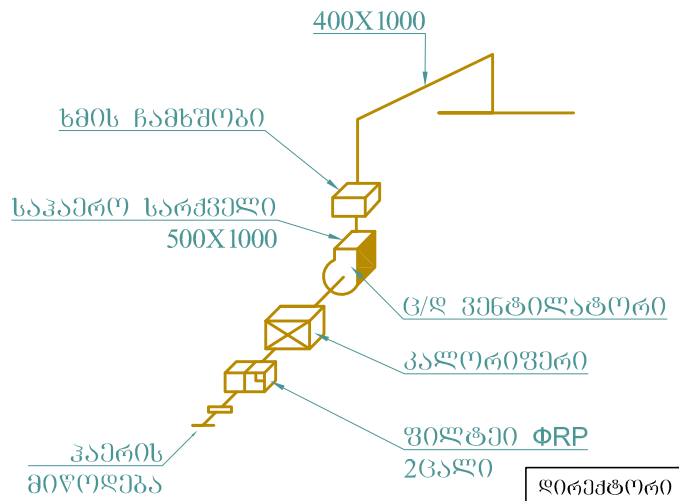

მიდინებითი ვენტკამერა
L=1400 მ³/სთ P=450pa
N=5.0კვტ

დირექტორი	გელენიძე		საჯიდაო დარბაზი ქ. ბორში	ფურცელი	შეკვეთა	ფ.რ.
მთ.არქიტექტორი	აბლაძე			3თ-3	№164	
მთ.ინჟინერი	ქაბანია					
შეასრულა	კიკნაკელიძე		გათბობა-ვენტილაცია ჰაერსატარებლის აძსონომეტრიული სქემა	შ.პ.ს. „საქპროექტარქიტექტურა“		
შეამოწმა	ქაბანია					