



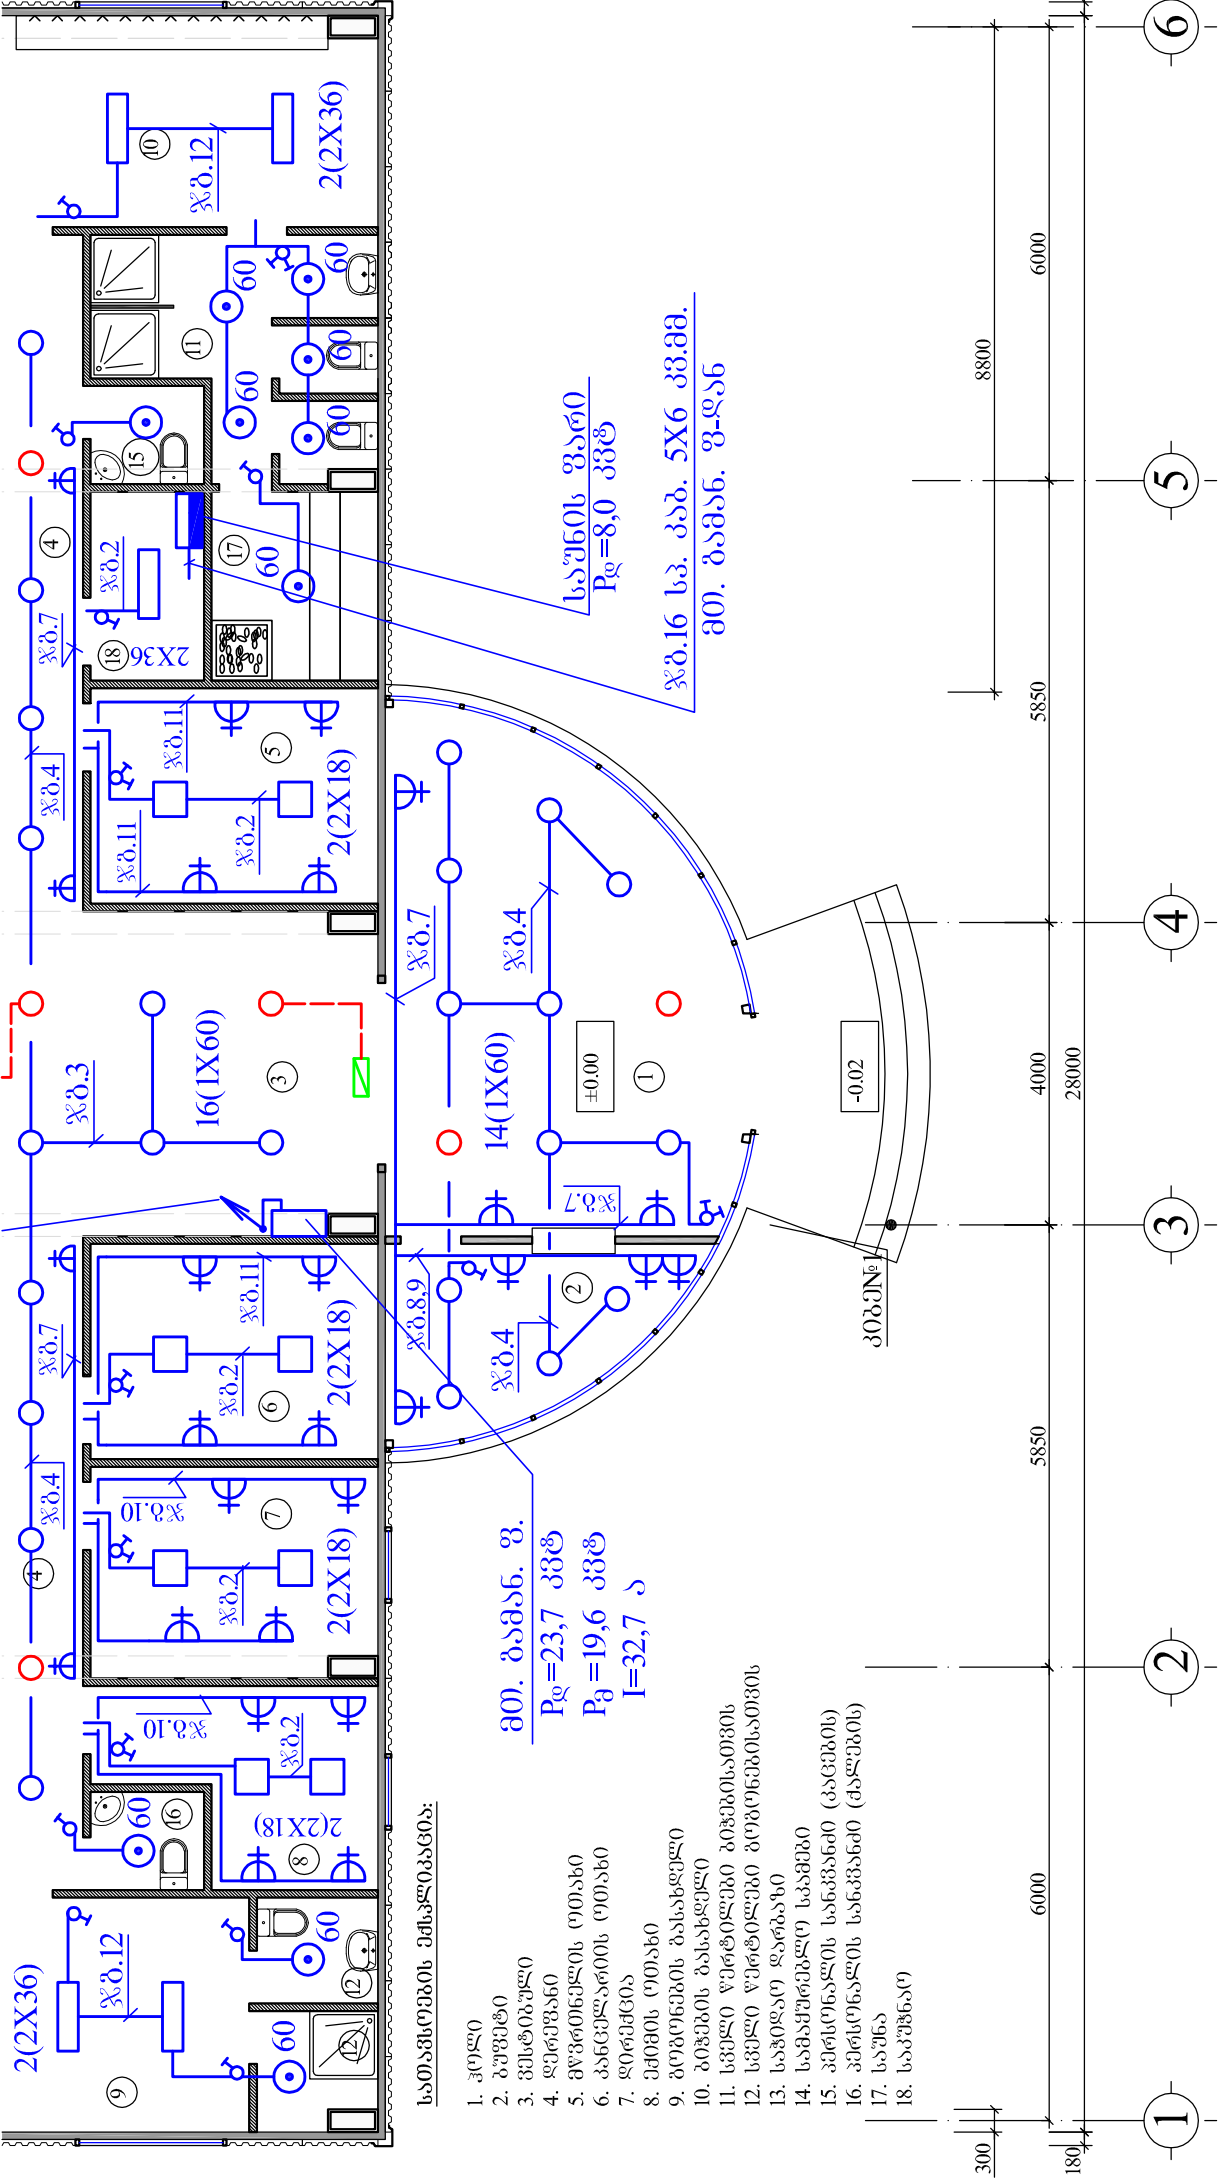

ელ. ბანათების ბეჭდვა 3,00 ნომენკლატურა

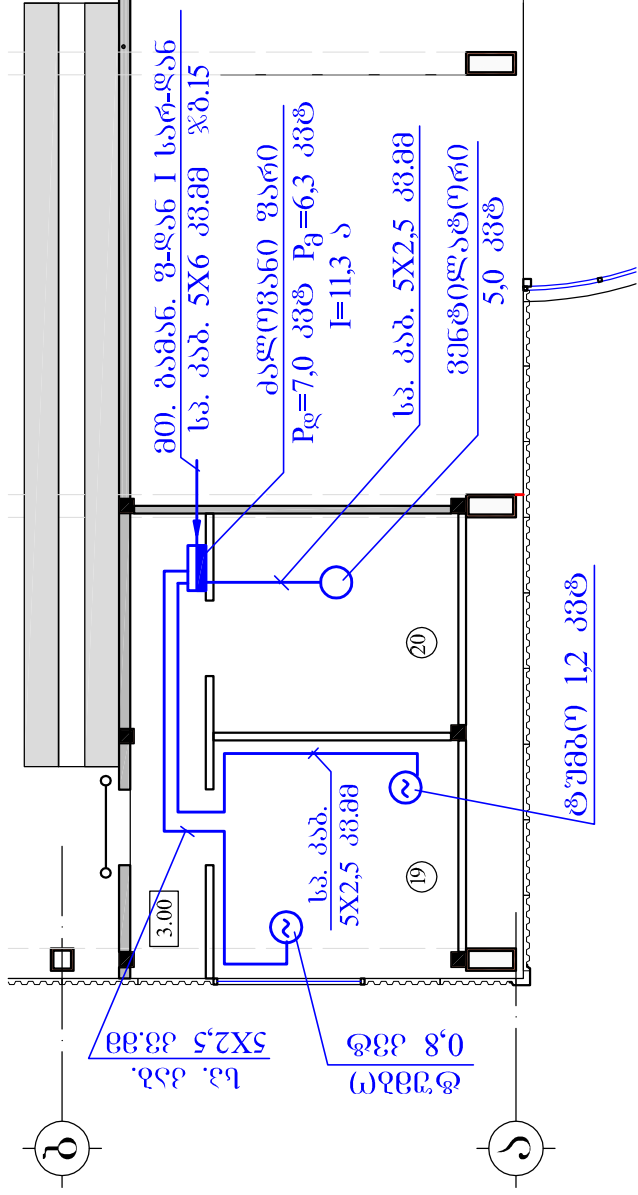

დირექტორი	გელენიძე	საჭიდაო ღირებუთი დ. გორგო	ფურც., მ-2	შეკვეთი	ფ.რ. 3
მთავარი ტექტორი	აგლაძე				
მთ. კონსტრუქტორი	მელაძე				
შეასრულა	ვეზინიძე	ელ. განათების და ელ. ძალთგანი ძელთის გზგა მ 1:100			
შეამოწმა	ვეზინიძე				