

ცხელი და ცივი წყლის სქემა მ 1:100

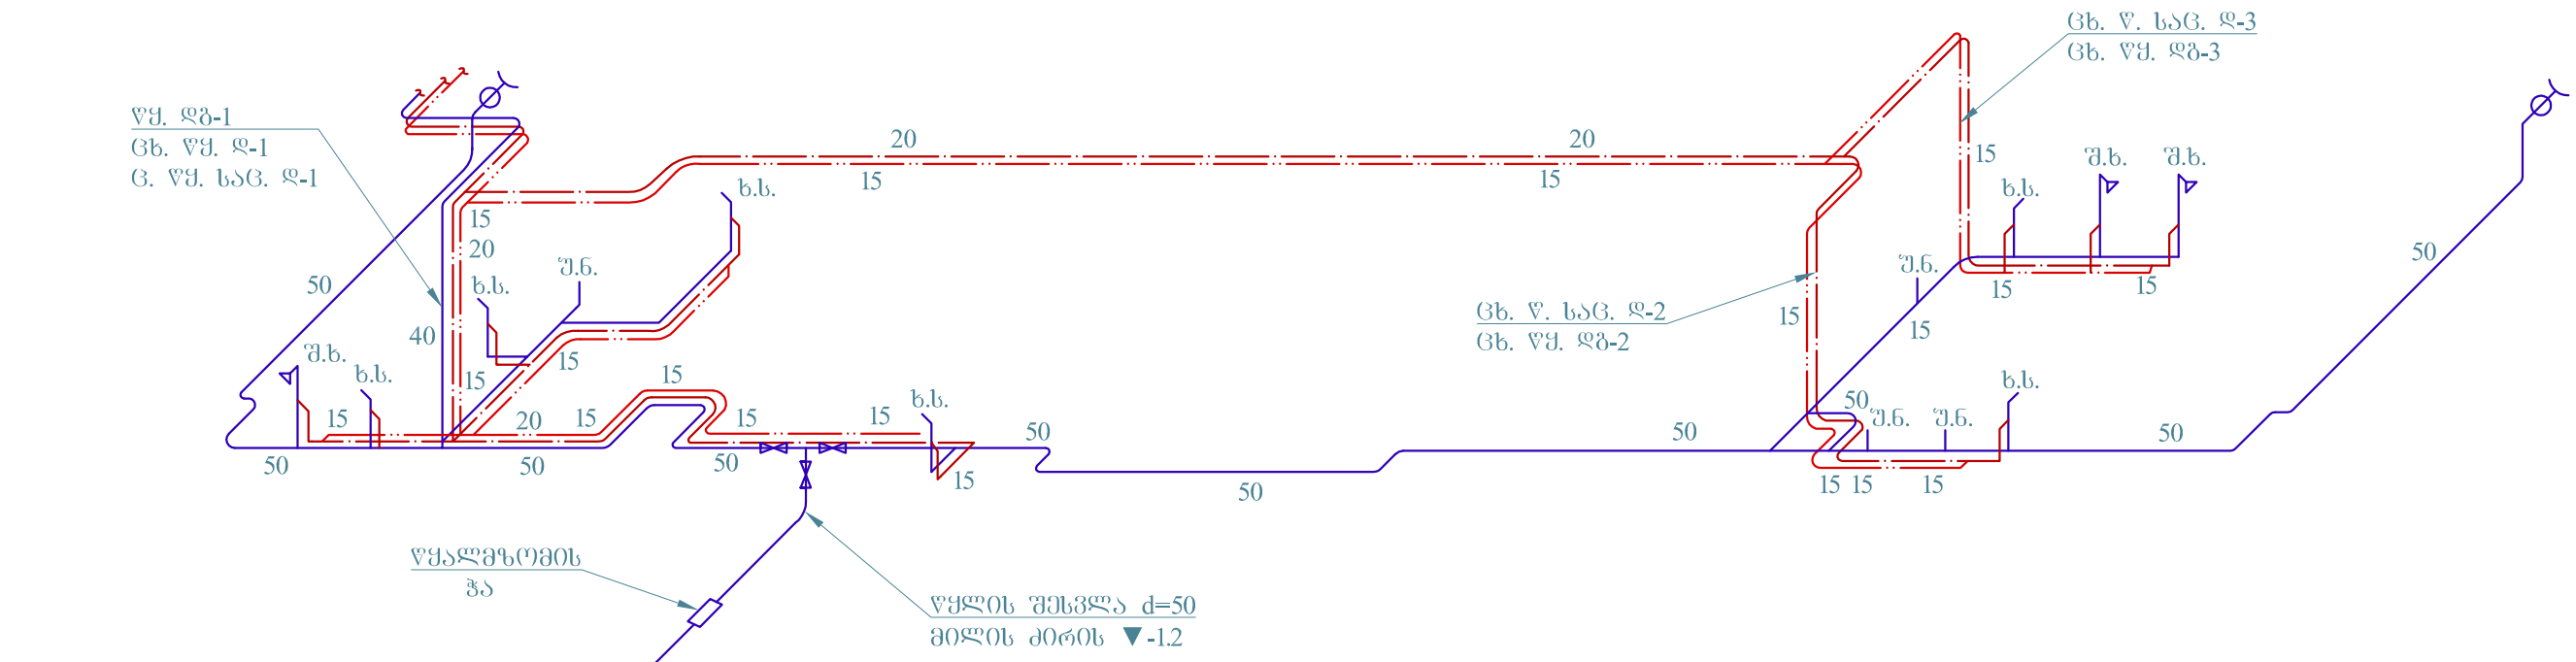

შიდა კანალიზაციის სქემა მ 1:100

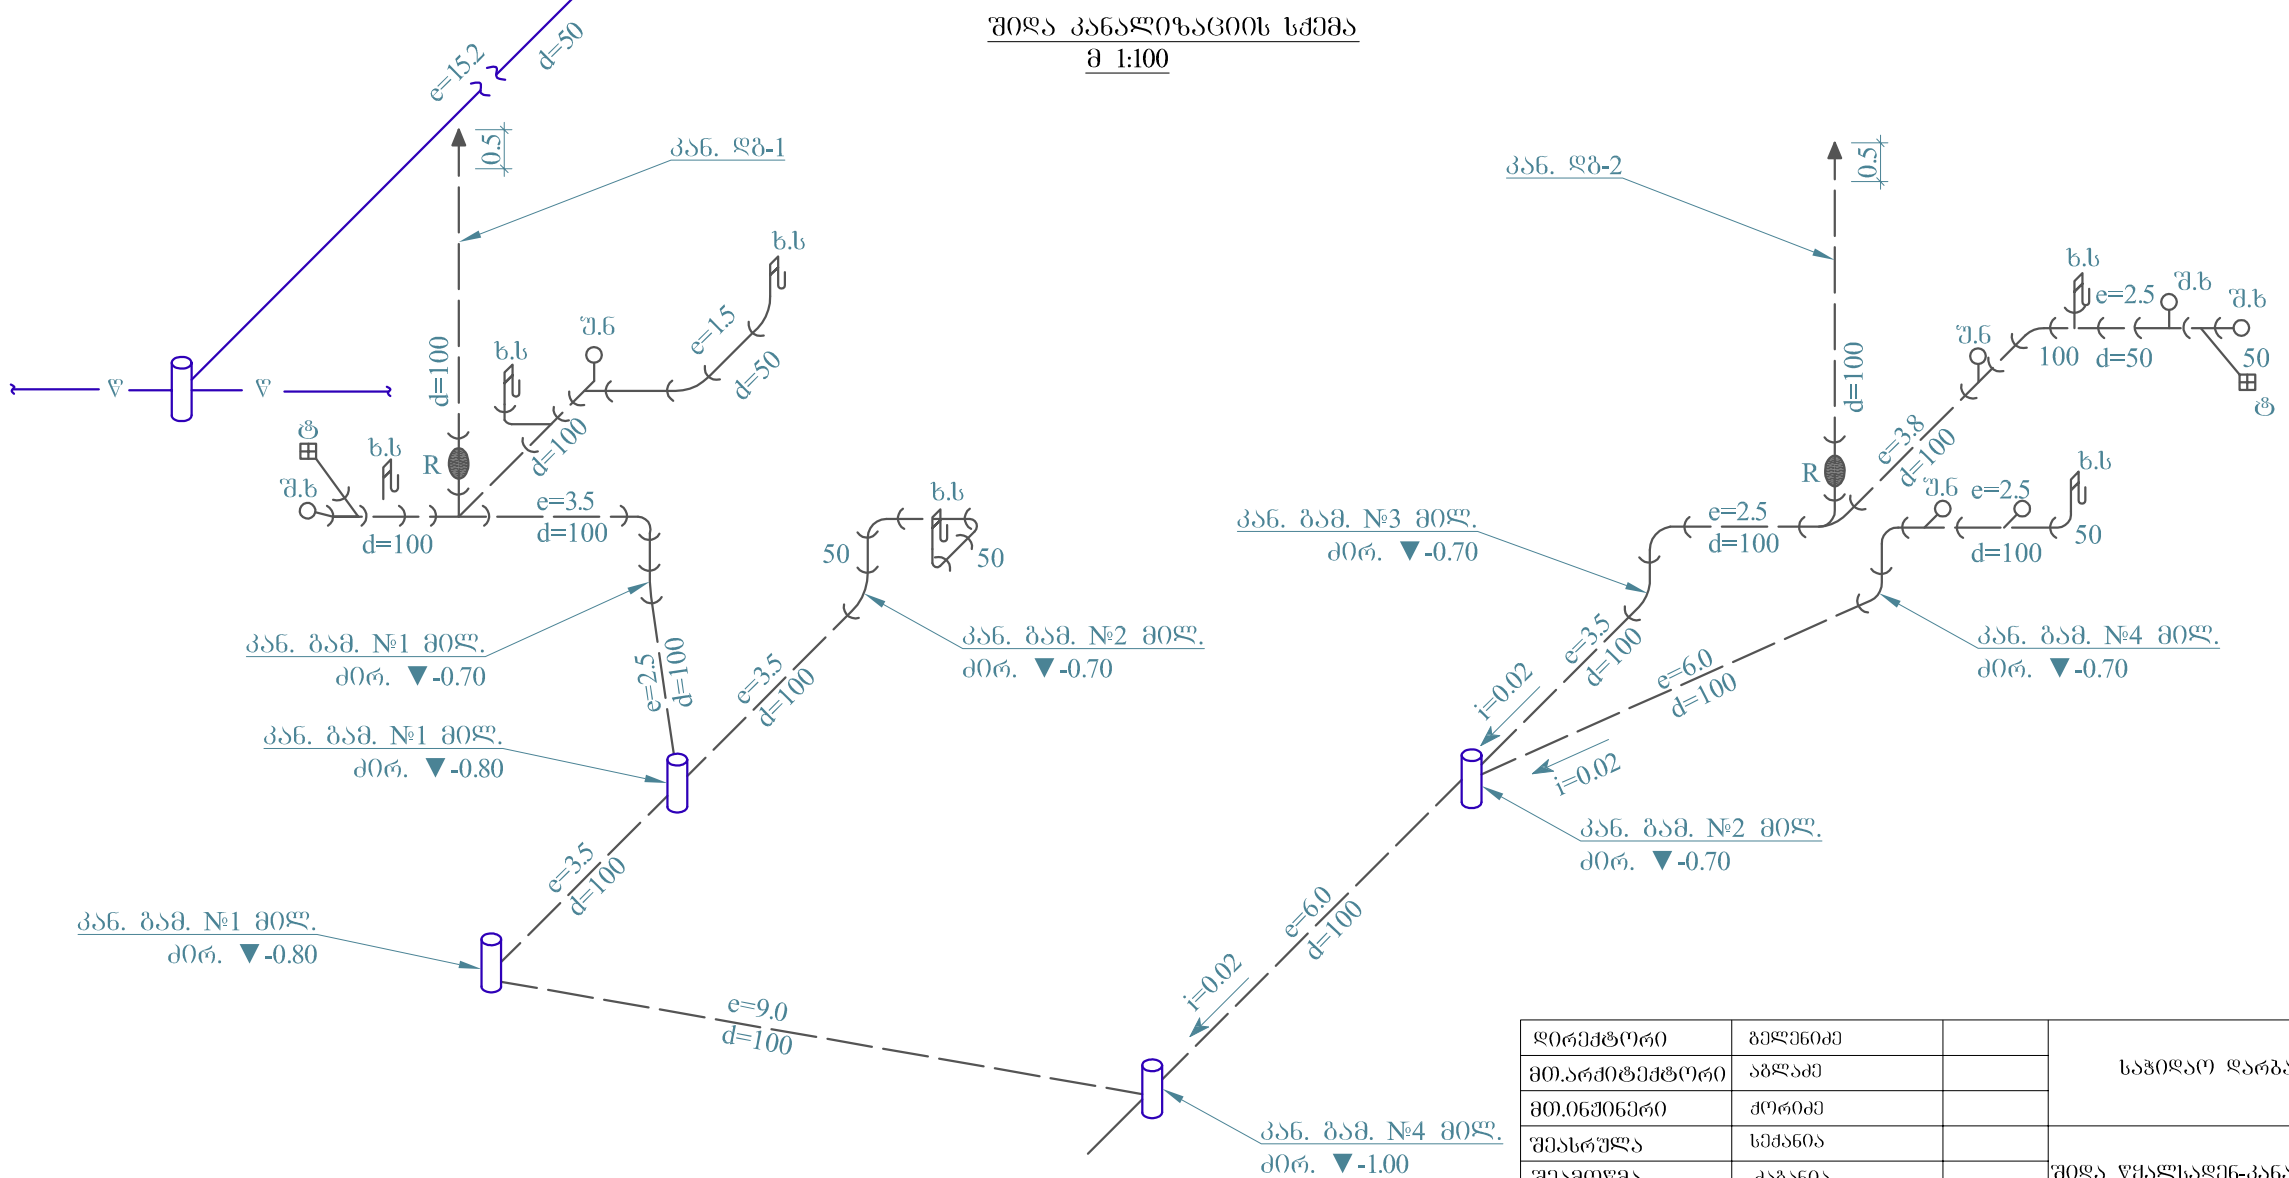

დირექტორი	გელენიძე		საჯიდაო დარბაზი ქ. გორში	შურც.	შეკვ.	შ.რ.
მთ.არქიტექტორი	აბლაძე			წკ-3	№164	
მთ.ინჟინერი	ქორიძე					
შესრულა	სეჭანია		შიდა წყალსადენ-კანალიზაციის სქემები	შ.პ.ს. "საქპროექტარქიტექტურა"		
შეამოწმა	ძაბანია					