


პროექტი 1 : 1 მ. 1 : 150

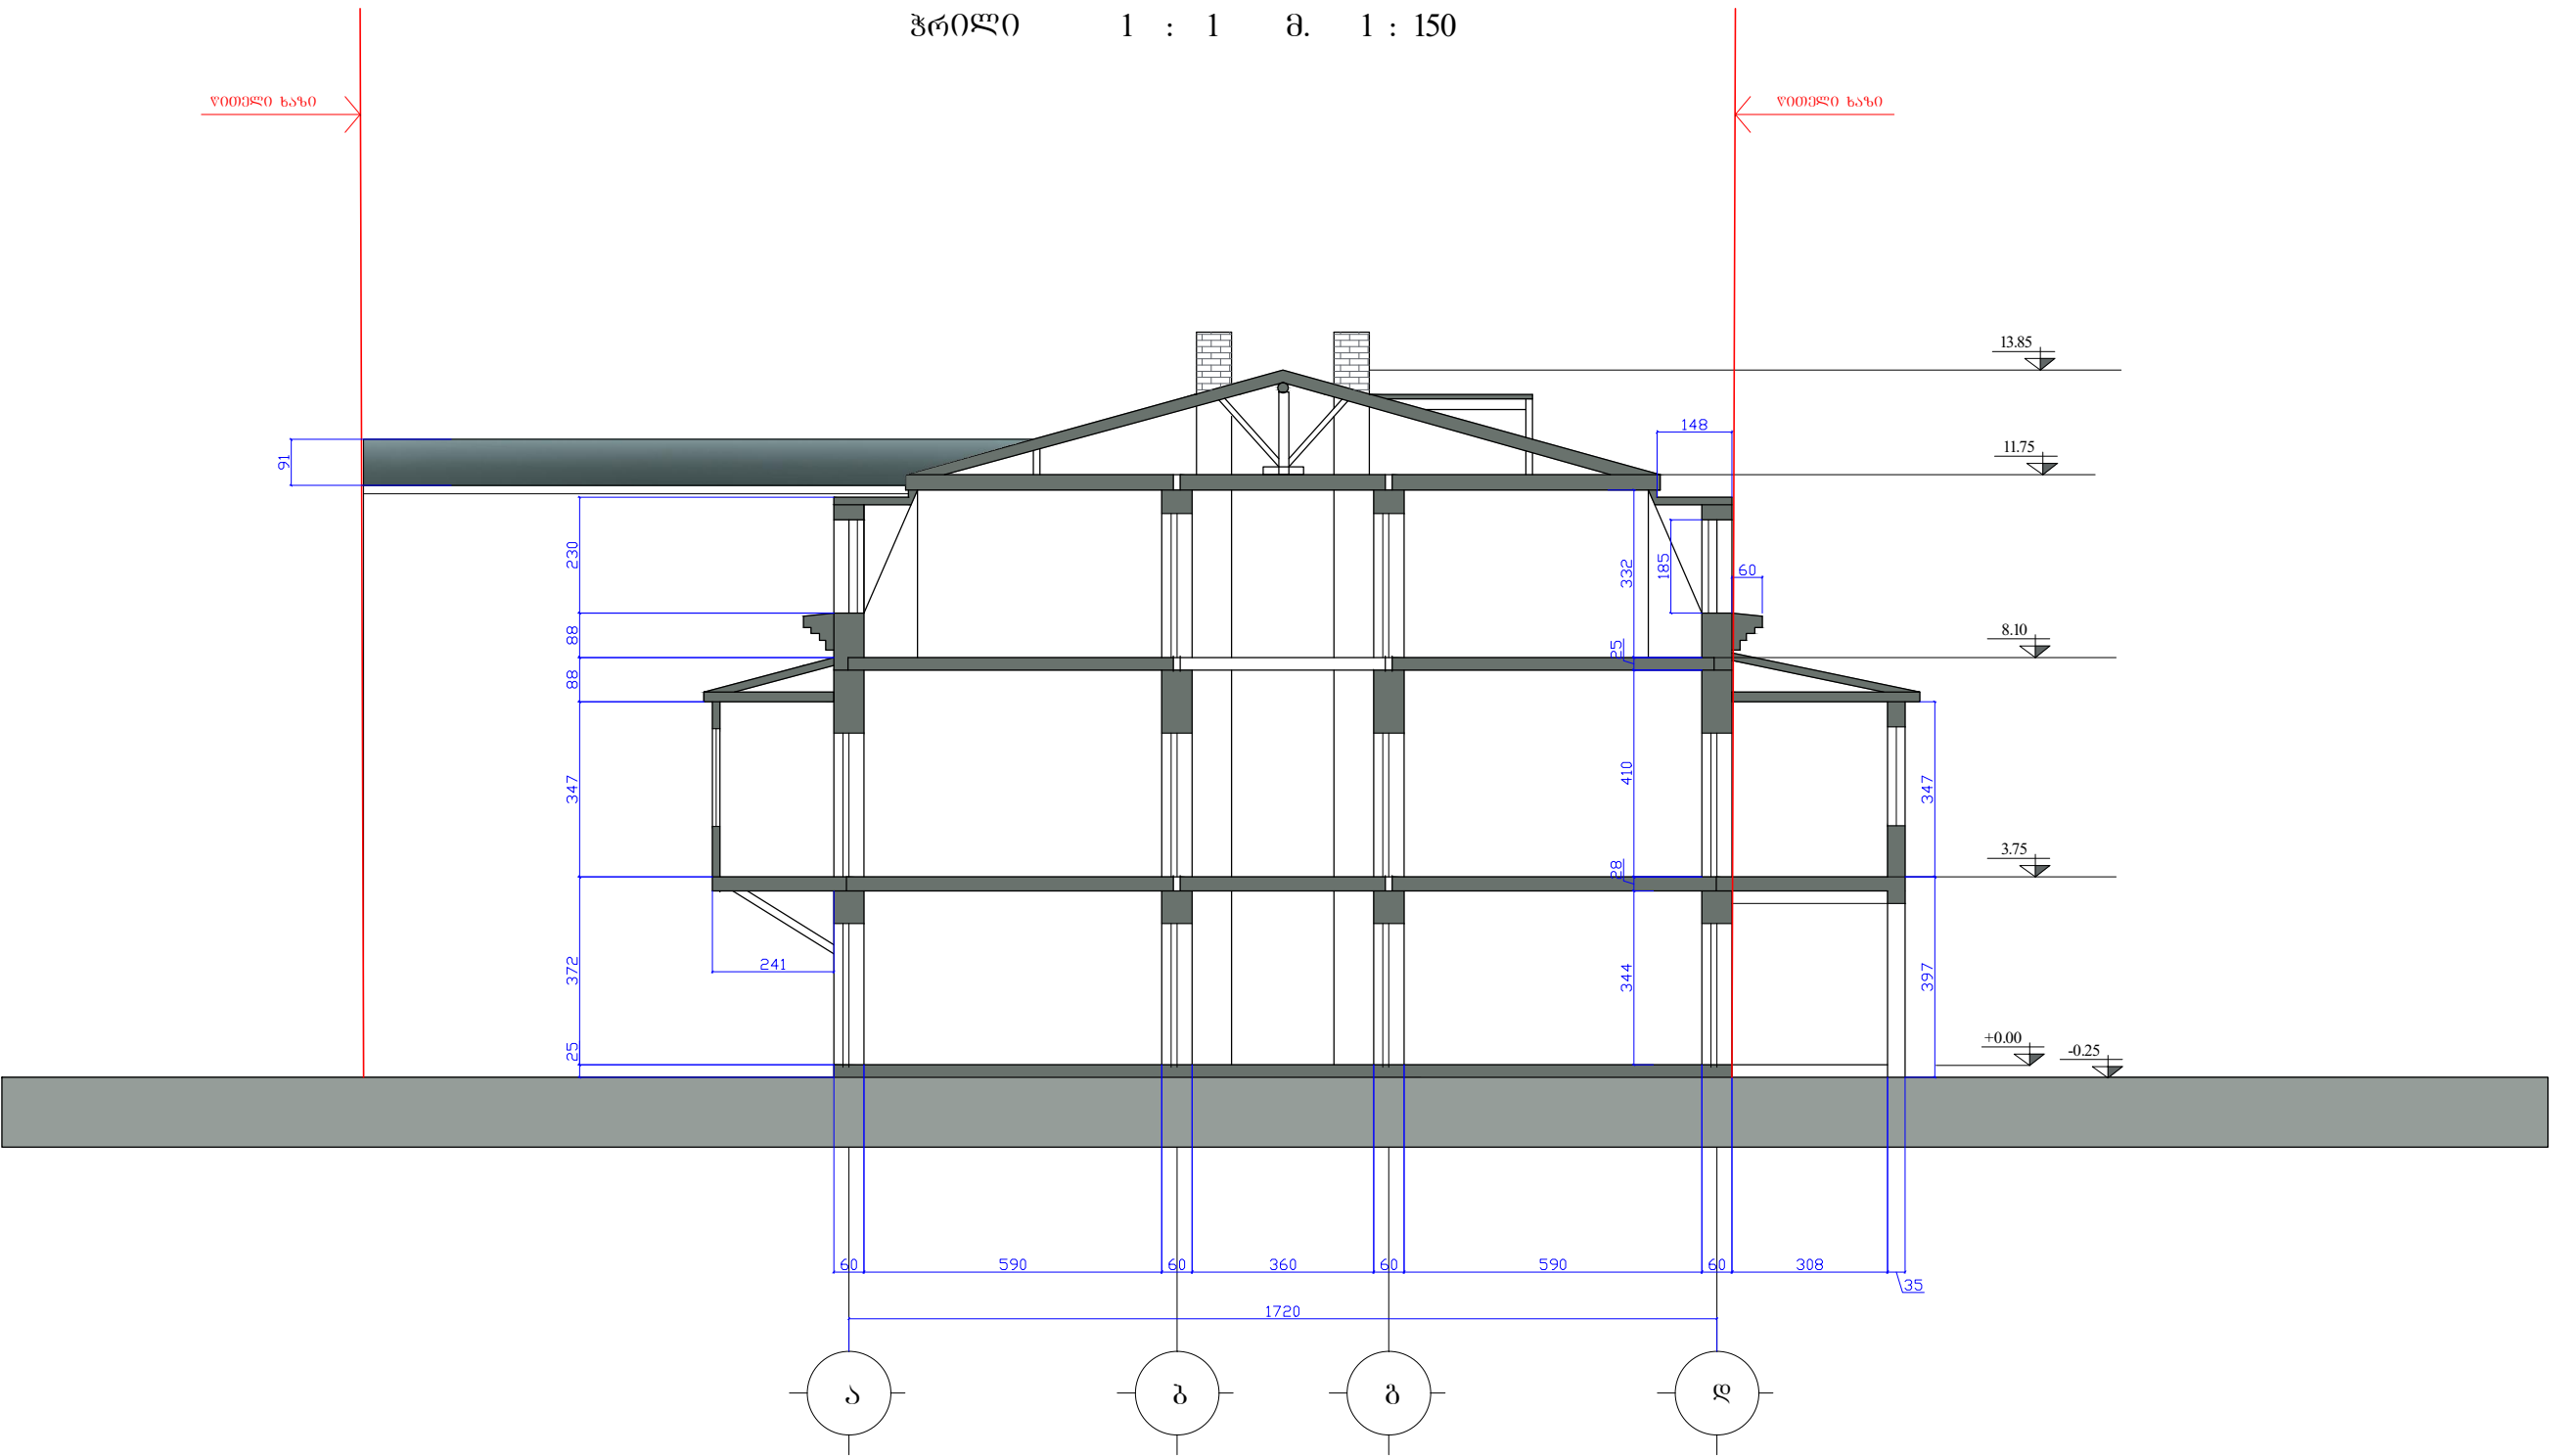

დირექტორი	მ. შამილაძე	დაკვეთის: საპროექტო ამხანაგობა "გეგმა"	დაკვეთისა	2015წ.
ავტორი	ა. შამილაძე	ქ. ბათუმი ზ. გამსახურ- დიას ქ. №6, სახურავის რეაბილიტაცია რეკონსტრუქცია	სტადია	ფურცლები
		პროექტი 1 : 1 მ. 1:150		ს 0 6 უ ს 0