


ფასადის ანაზოგი გეგმა მელაშვილის ქუჩიდან მ 1:150

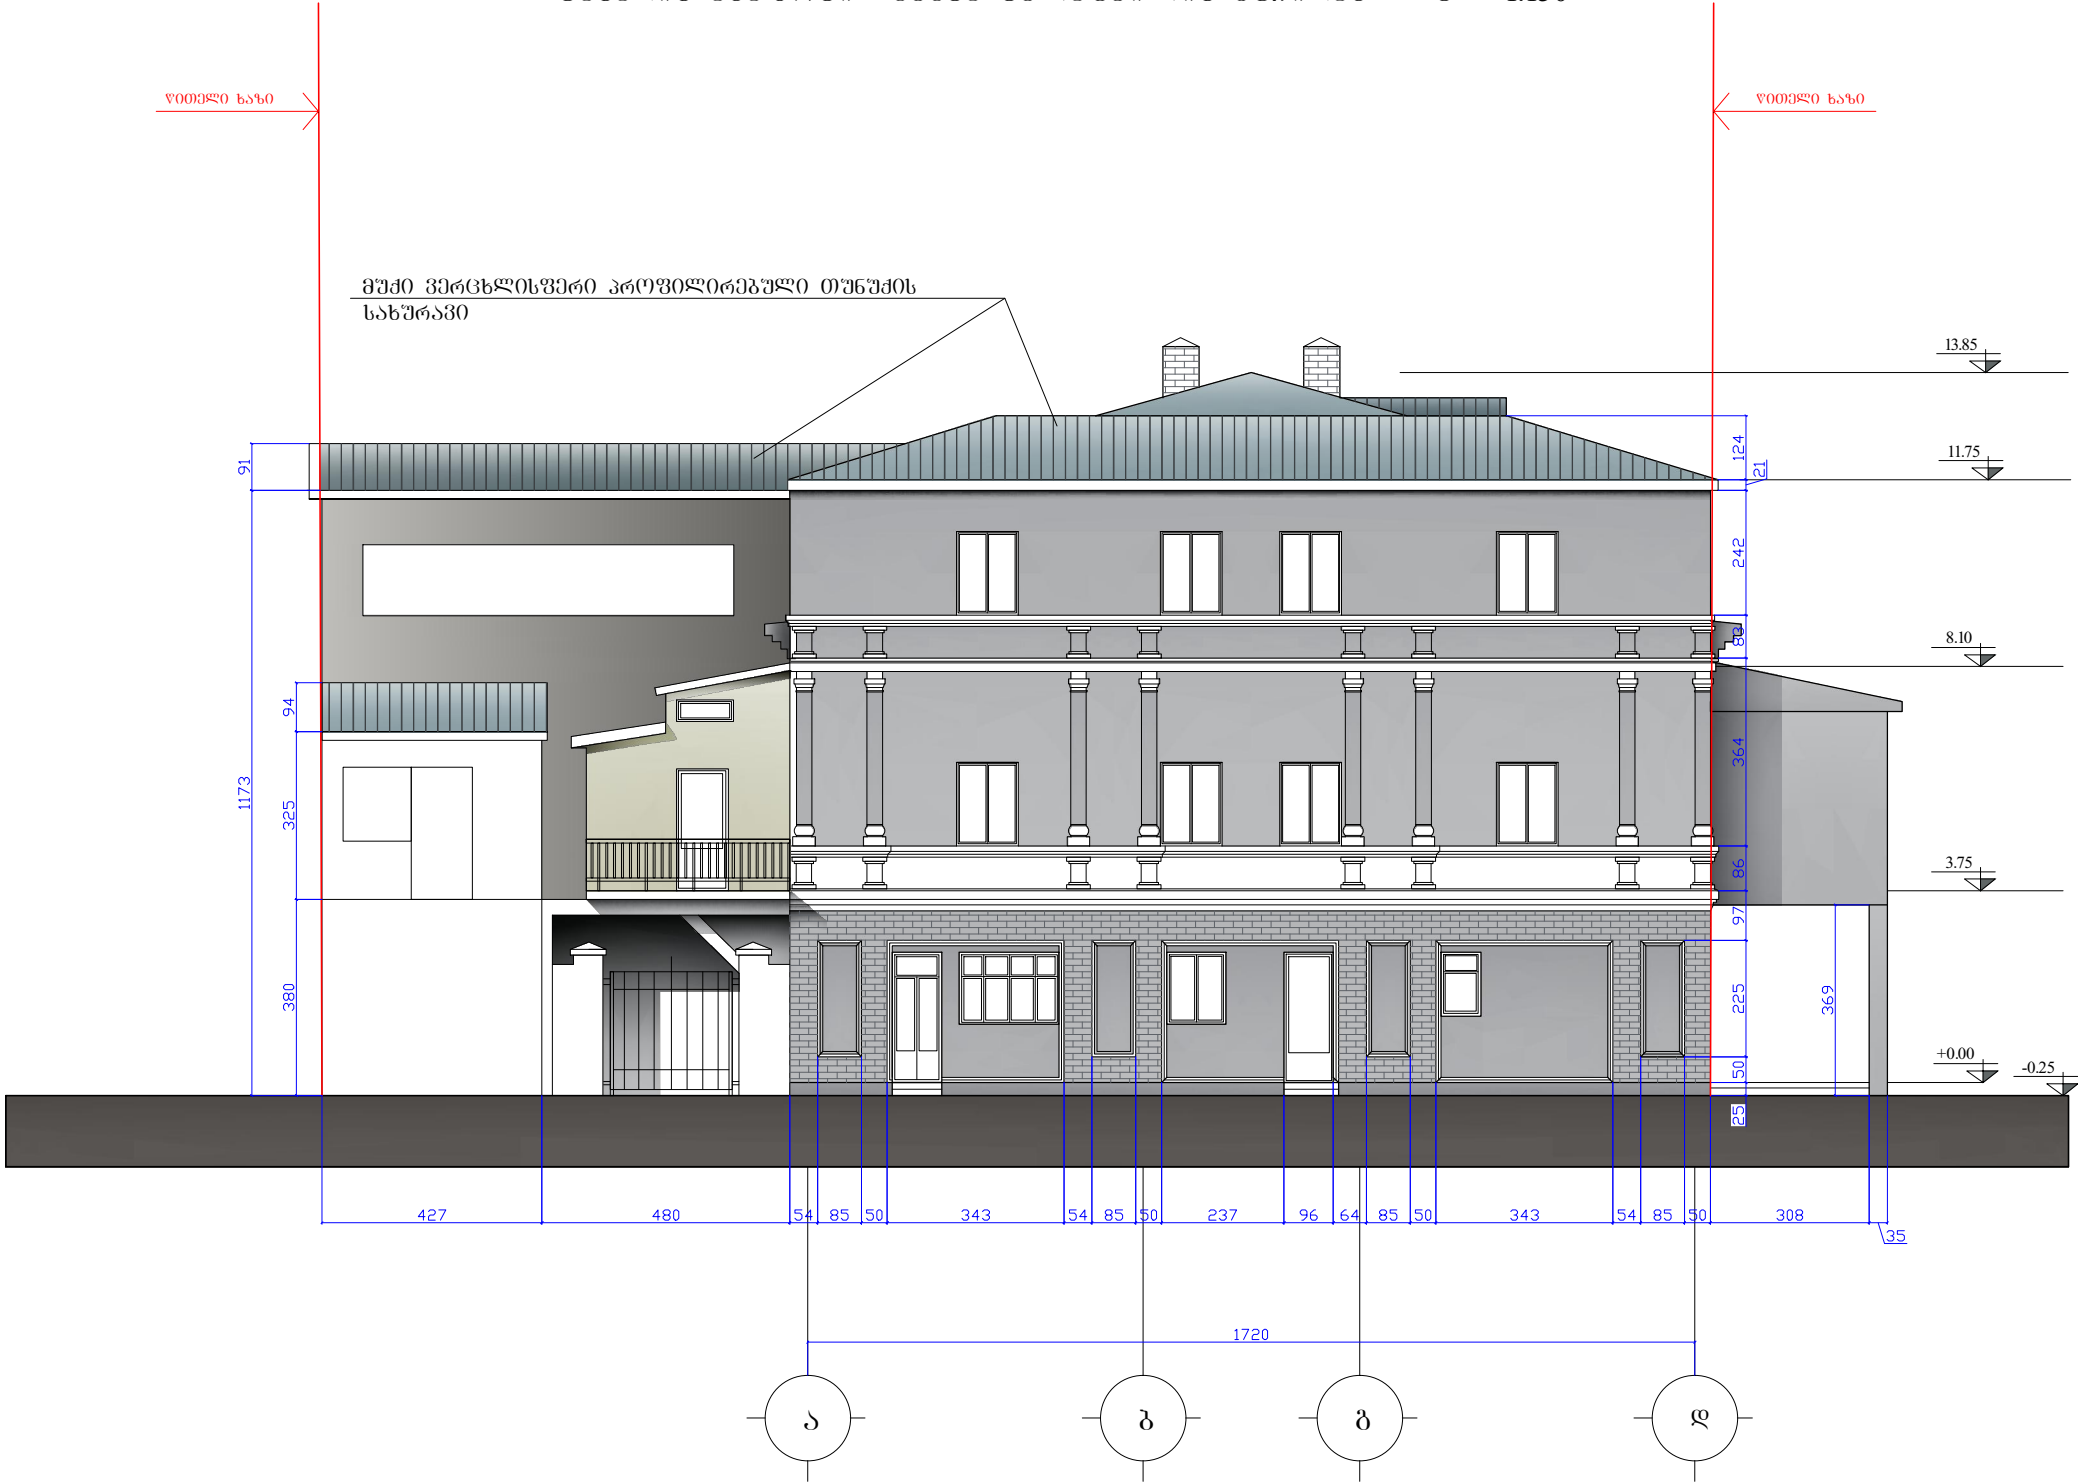

დირექტორი	თ. შამილაძე	დამკვეთი: საბჭოთაო ამხანაგობა "გრანკო"	დამკვეთი	2015წ.
ავტორი	ა.ძინკლაძე	ქპათუში ზ. გამსახურდიას ქ. №6, სახურავის რეაბილიტაცია რეკონსტრქ.	სტადია	ფურ-ლიწურ-ბი
		ფასადის ანაზოგი გეგმა მელაშვილის ქ-დან მ.1:100		ს 0 6 უ ს 0