სახურავის გეგმა მ 1:150

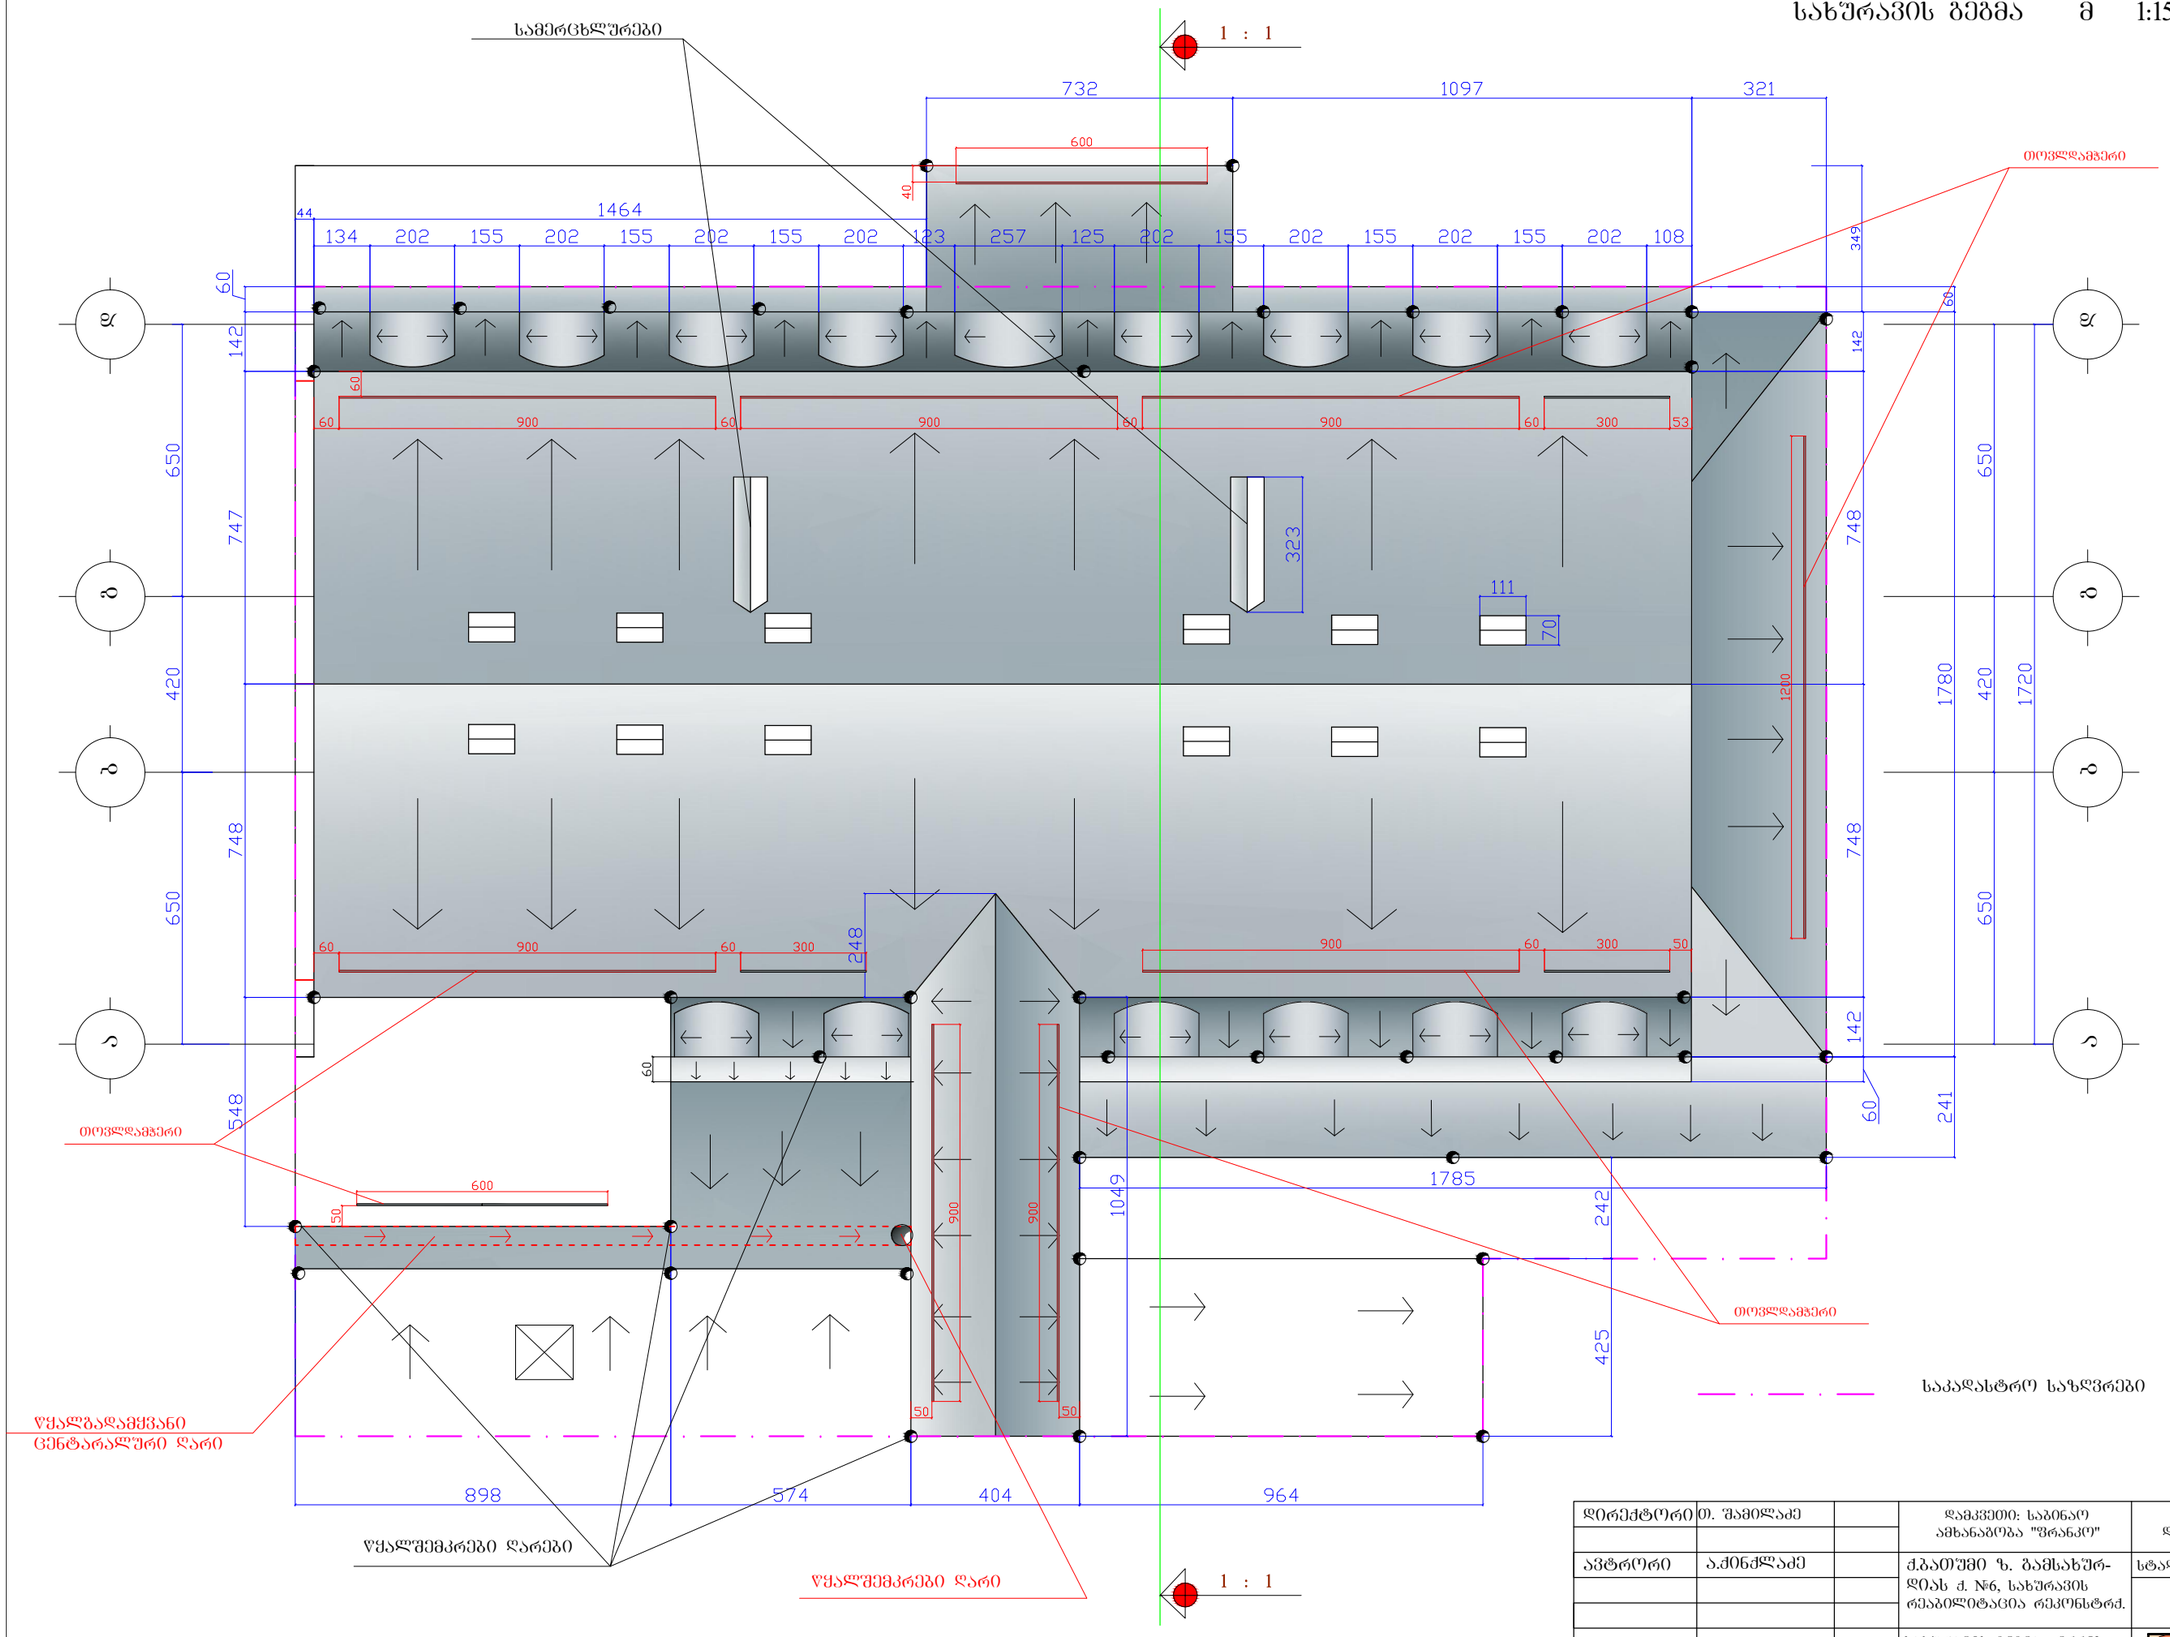

ᲓᲘᲠᲔᲥᲢᲝᲠᲘ	Ⲧ. ᲨᲐᲛᲘᲚᲐᲫᲔ		ᲓᲐᲛᲙᲕᲔᲗᲘ: ᲡᲐᲑᲘᲜᲐᲠᲝ ᲐᲛᲮᲐᲜᲐᲑᲠᲝᲑᲐ "ᲤᲠᲐᲜᲙᲝ"	ᲓᲐᲙᲕᲔᲗᲘᲐᲜ	2015Ⲩ.
ᲐᲕᲢᲠᲝᲠᲘ	Ⲁ.ᲫᲘᲜᲫᲚᲐᲫᲔ		ᲥᲑᲐᲗᲣᲛᲘ Ⲩ. ᲑᲐᲛᲡᲐᲮᲣᲠᲓᲘᲐᲡ Ⲫ. №6, ᲡᲐᲮᲣᲠᲐᲕᲘᲡ ᲠᲔᲐᲑᲘᲚᲘᲢᲐᲪᲘᲐ ᲠᲔᲙᲝᲜᲡᲢᲠᲫ.	ᲡᲢᲐᲓᲘᲐ	ᲬᲣᲠ-ᲚᲘ	ᲬᲣᲠ-ᲑᲘ
			ᲡᲐᲮᲣᲠᲐᲕᲘᲡ ᲒᲔᲒᲛᲐ Ⲙ.1:150	ᲡᲘᲜᲣᲡᲘ		