


სპორტულ მოედნის გეგმა M 1:150

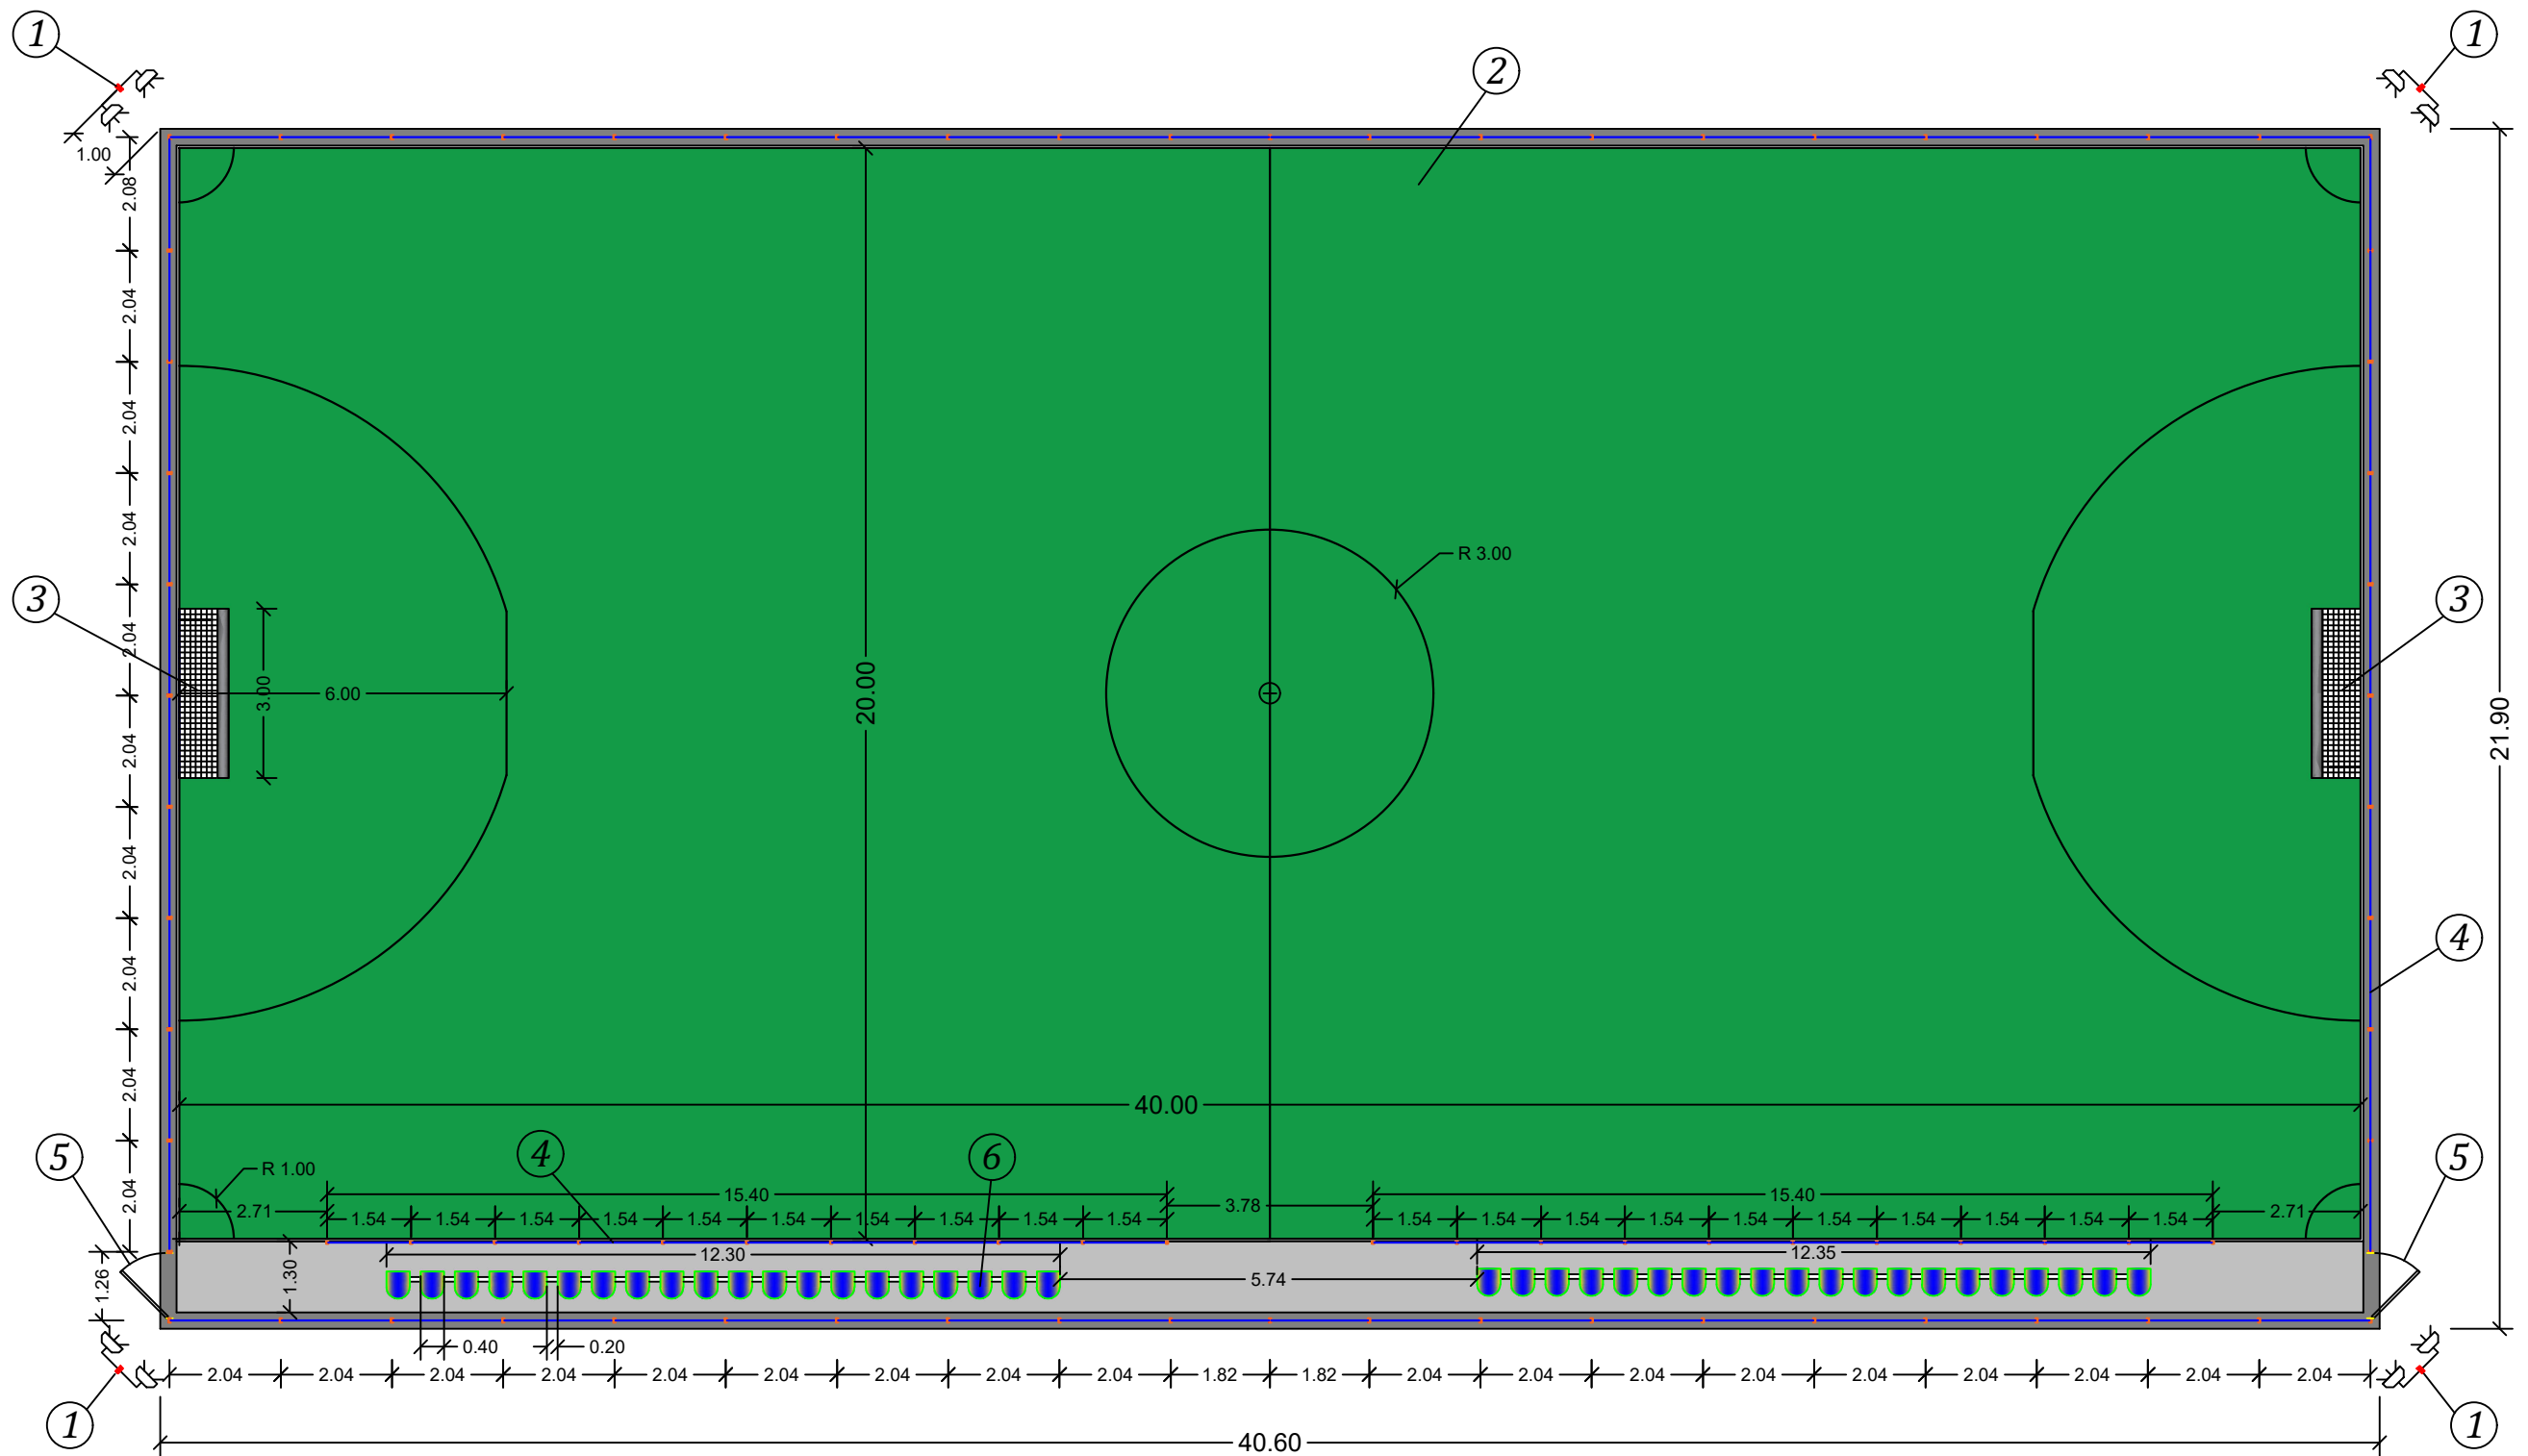

პირობითი აღნიშვნები

- | | | | |
|---|--|---|--|
| ① | ჰალოგენური პროექტორების ანძები h=6.0 მ | ④ | ლითონის ბადე ქსოვილიანი 50x50x3.5 მმ უჯრედით |
| ② | ფიბრილიური ბუჩკოვანი ხელოვნური საფარი 10 მმ სისქით | ⑤ | შესვლის ჭიჭკარი ფოლადის ბადით 50x50x3.5 მმ |
| ③ | ფეხბურთის კარები ფოლადის მილებით d=90x3.5 მმ | ⑥ | სპორტულ არენების სკამი 440x480x420 მმ |

ი/მ "რაფაელ რაისიან"

ნინოწმინდის მუნიციპალიტეტის სოფელ სათხის მინი-სტადიონის მშენებლობის პროექტი

მოედნის გეგმა

შეადგინა		რ. რაისიან	
			ფურც. ფურცლები
			1 4

01.04.2016