


# შემოღობვის საყრდენების მოწყობის სქემა M 1:150

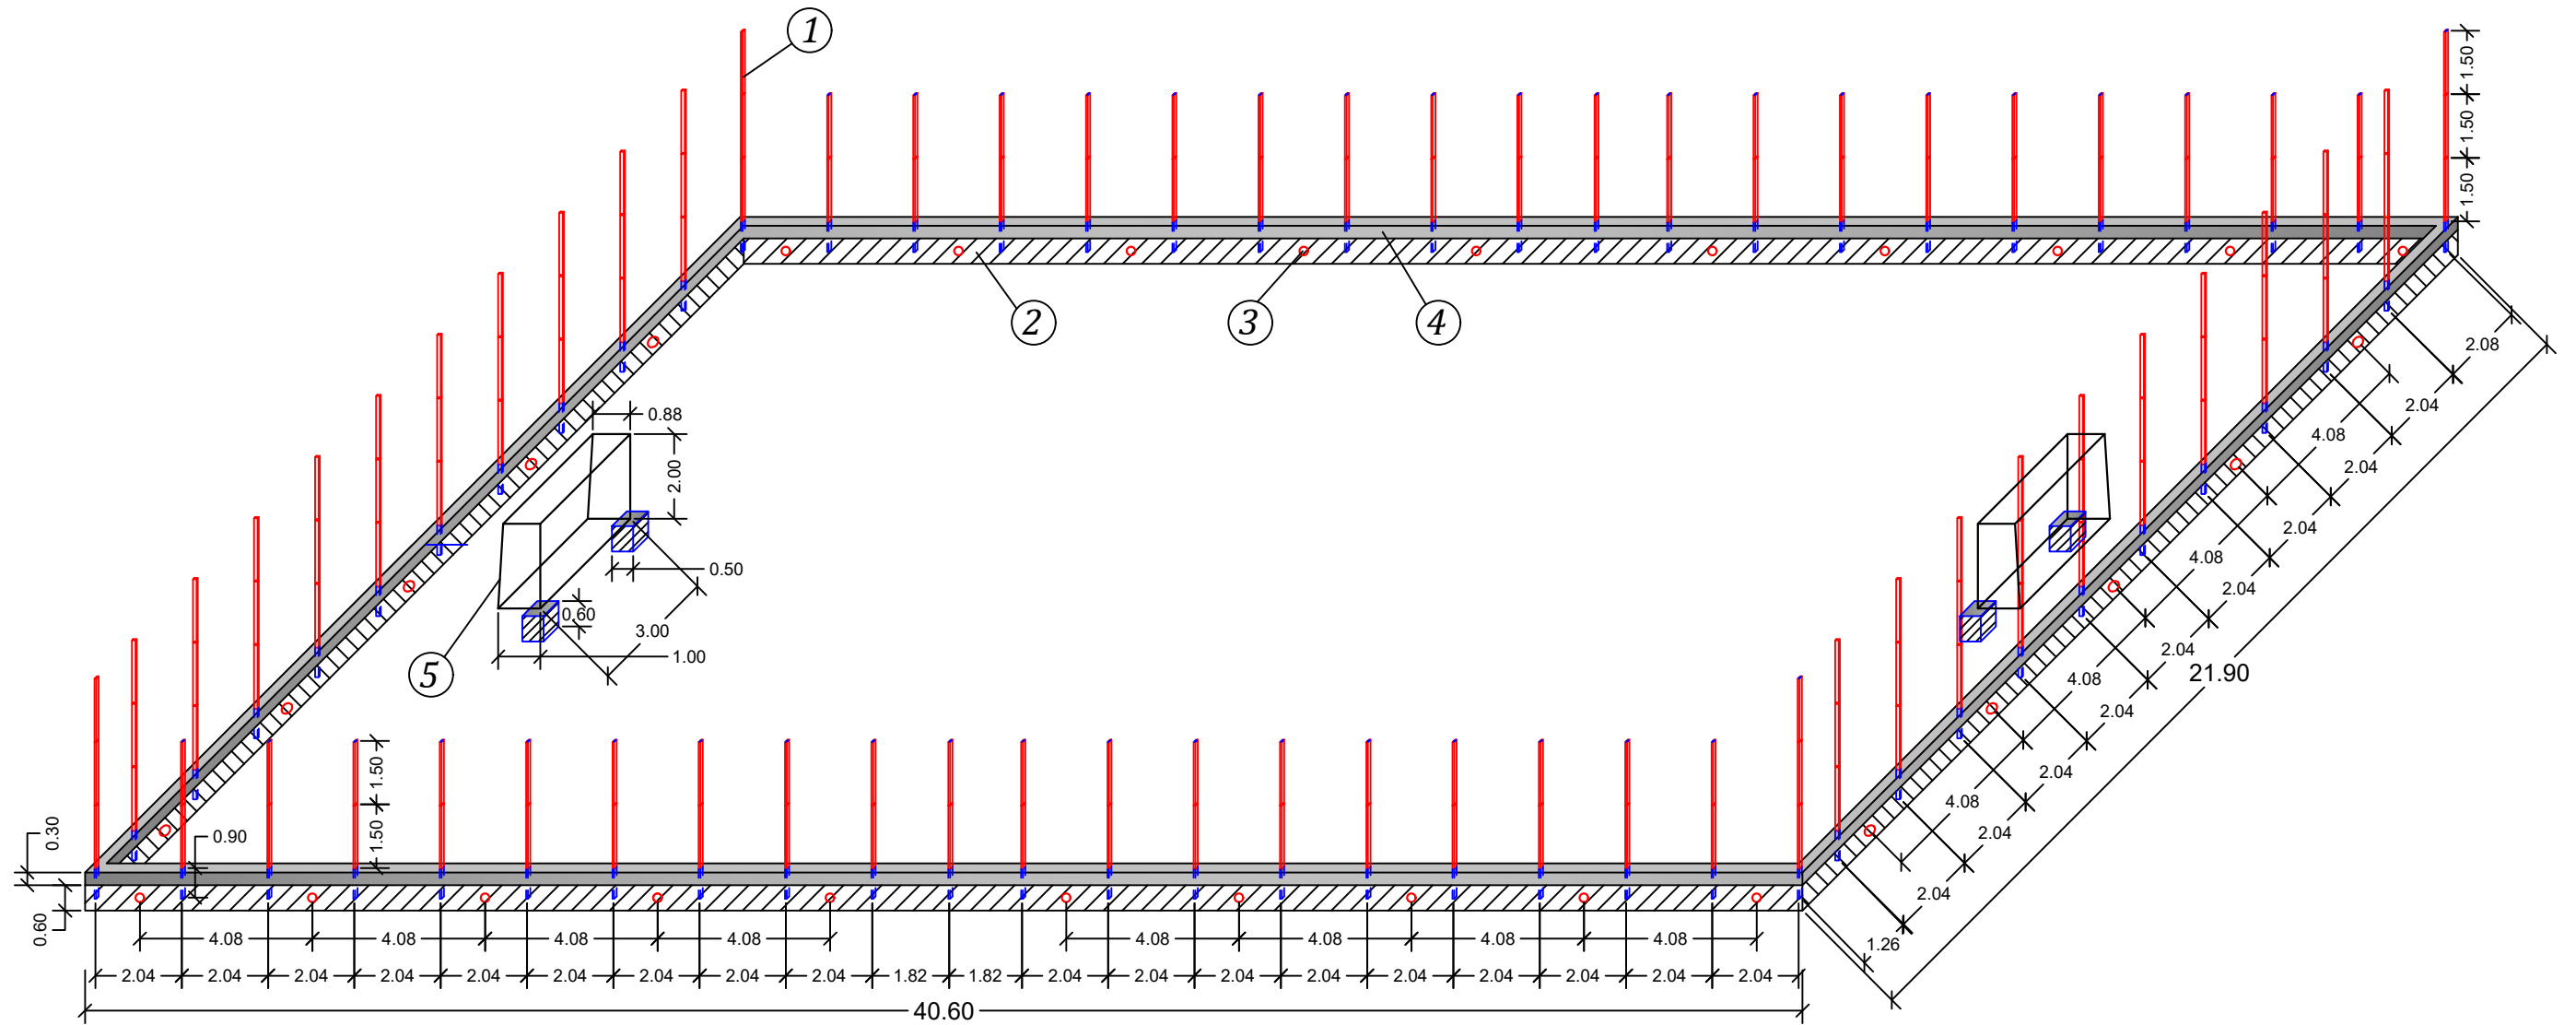

## პირობითი აღნიშვნები

- |   |   |   |  |
|---|---|---|--|
| ① | საყრდენი ფოლადის კვადრატულ მილებით 80x40x4.0 მმ | ④ | ბეტონი 30x30 სმ                              |
| ② | ბეტონის ფუნდამენტი 30x60 სმ                     | ⑤ | ფეხბურთის კარები ფოლადის მილებით d=90x3.5 მმ |
| ③ | სადრენაჟო სისტემის მილები d=110 მმ              |   |  |

ი/მ "რაფაელ რაისიან"			
ნინოწმინდის მუნიციპალიტეტის სოფელ სათხის მინი-სტადიონის მშენებლობის პროექტი			
შეადგინა		რ. რაისიან	საყრდენების მოწყობის სქემა
		ფურც. ფურცლები	ფურცლები
		2	4
			01.04.2016