სპორტულ მოედნის გეგმა M 1:100

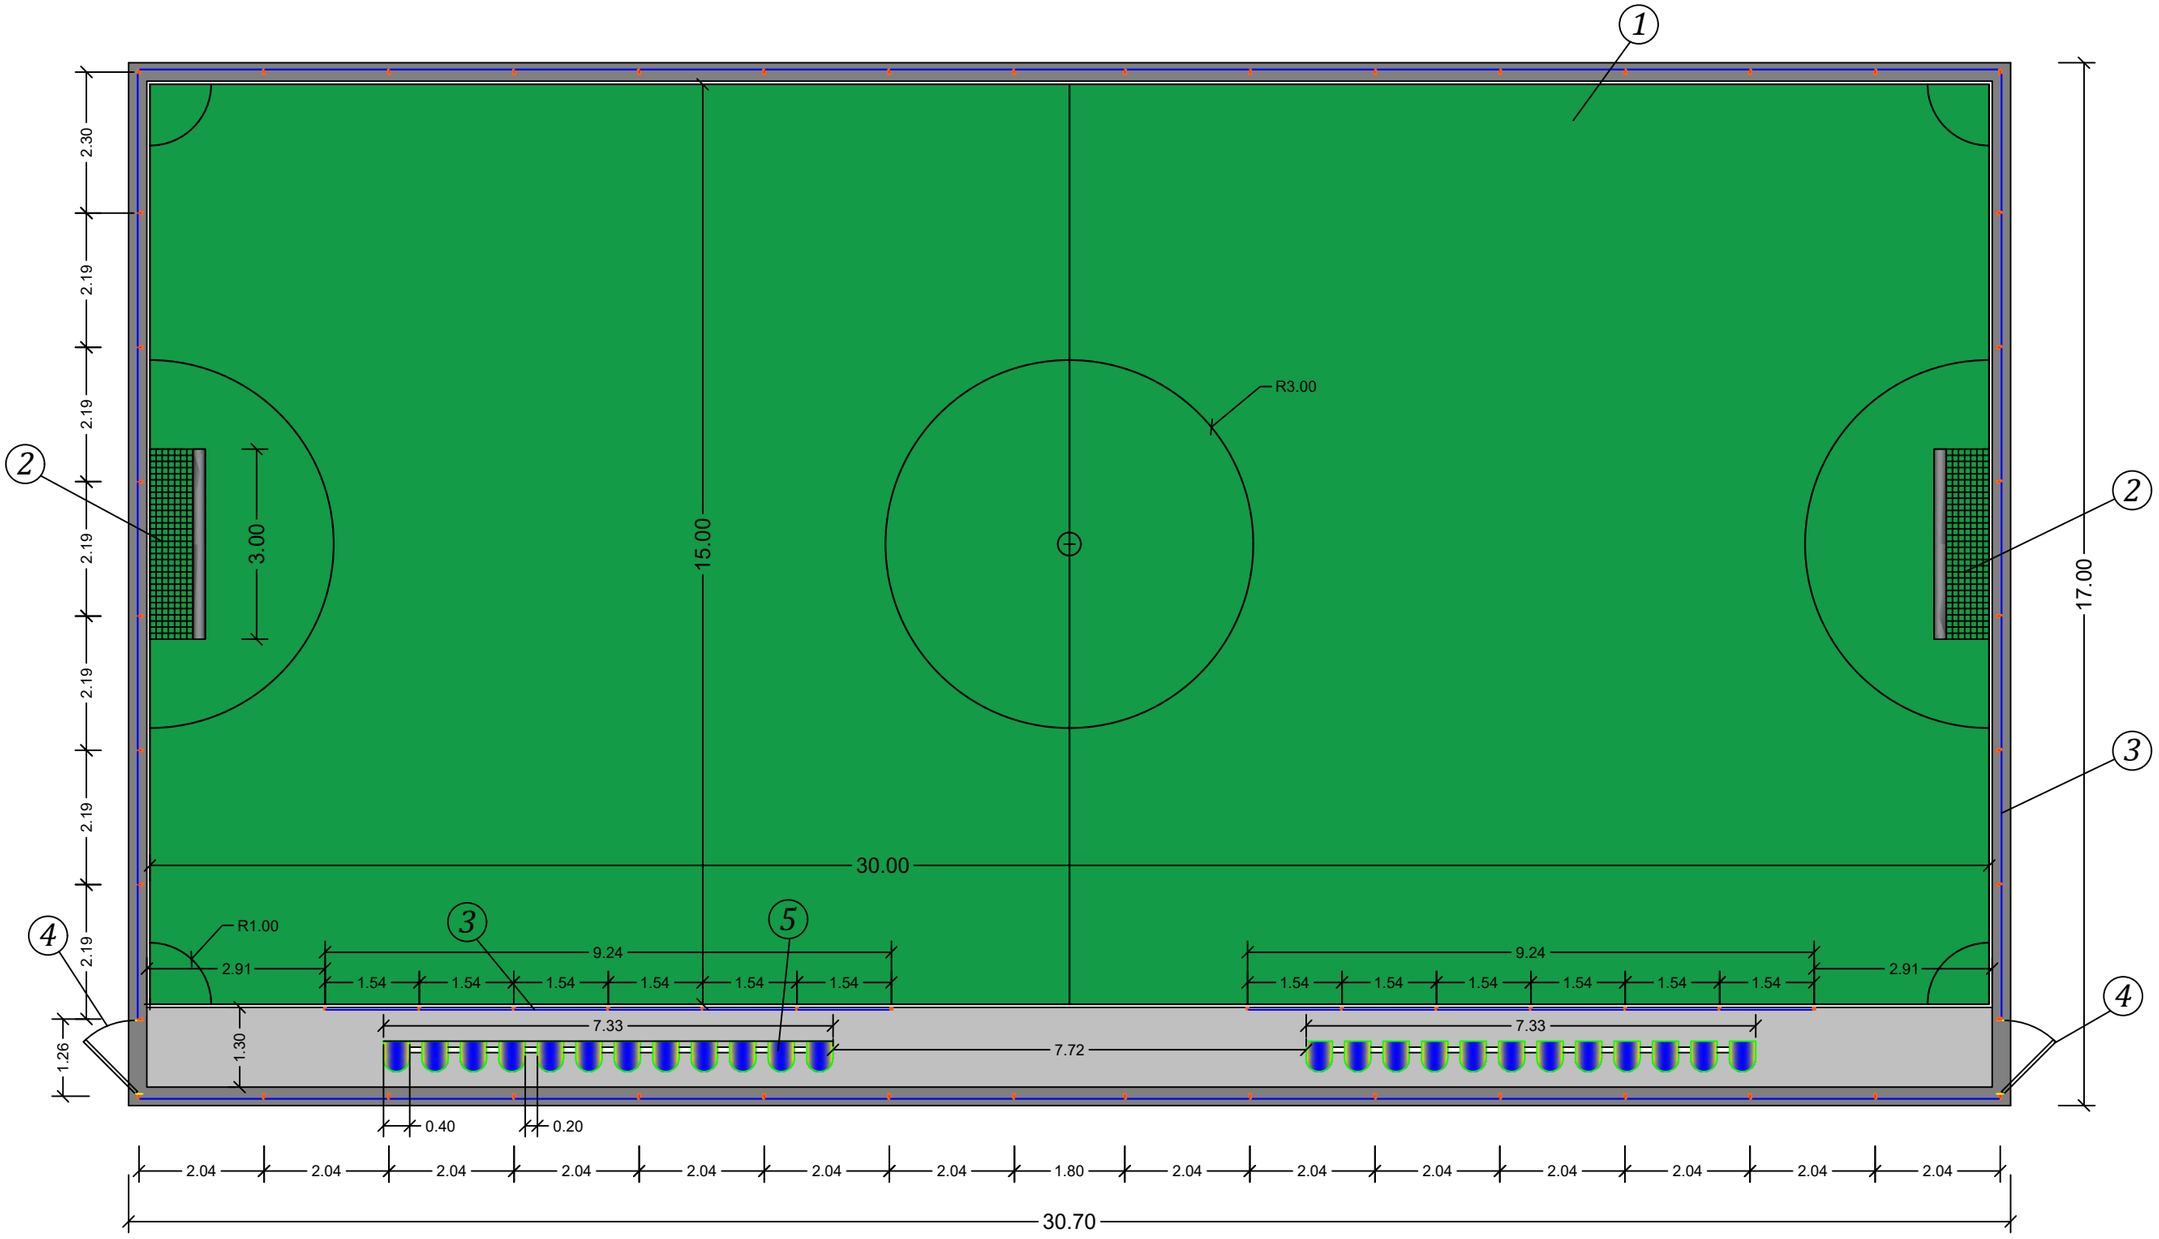

პირობითი აღნიშნები

1. ფიბრილიური ბუჩკოვანი ხელოვნური საფარი 10 მმ სისქით
2. ფეხბურთის კარები ფოლადის მილებით d=90x3.5 მმ
3. ლითონის ბადე ქსოვილიანი 50x50x3.5 მმ უჯრედით
4. შესვლის ჭიჭკარი ფოლადის ბადით 50x50x3.5 მმ
5. სპორტულ არენების სკამი 440x480x420 მმ

					ი/მ "რაფაელ რაისიან"
					ნინოწმინდის მუნიციპალიტეტის სოფელ ფოკის მინი-სტადიონის მშენებლობის პროექტი
შეადგინა		რ. რაისიან			მოედნის გეგმა
			ფურც.	ფურცლები	
			1	4	01.04.2016