


# სპორტულ მოედნის გეგმა M 1:100

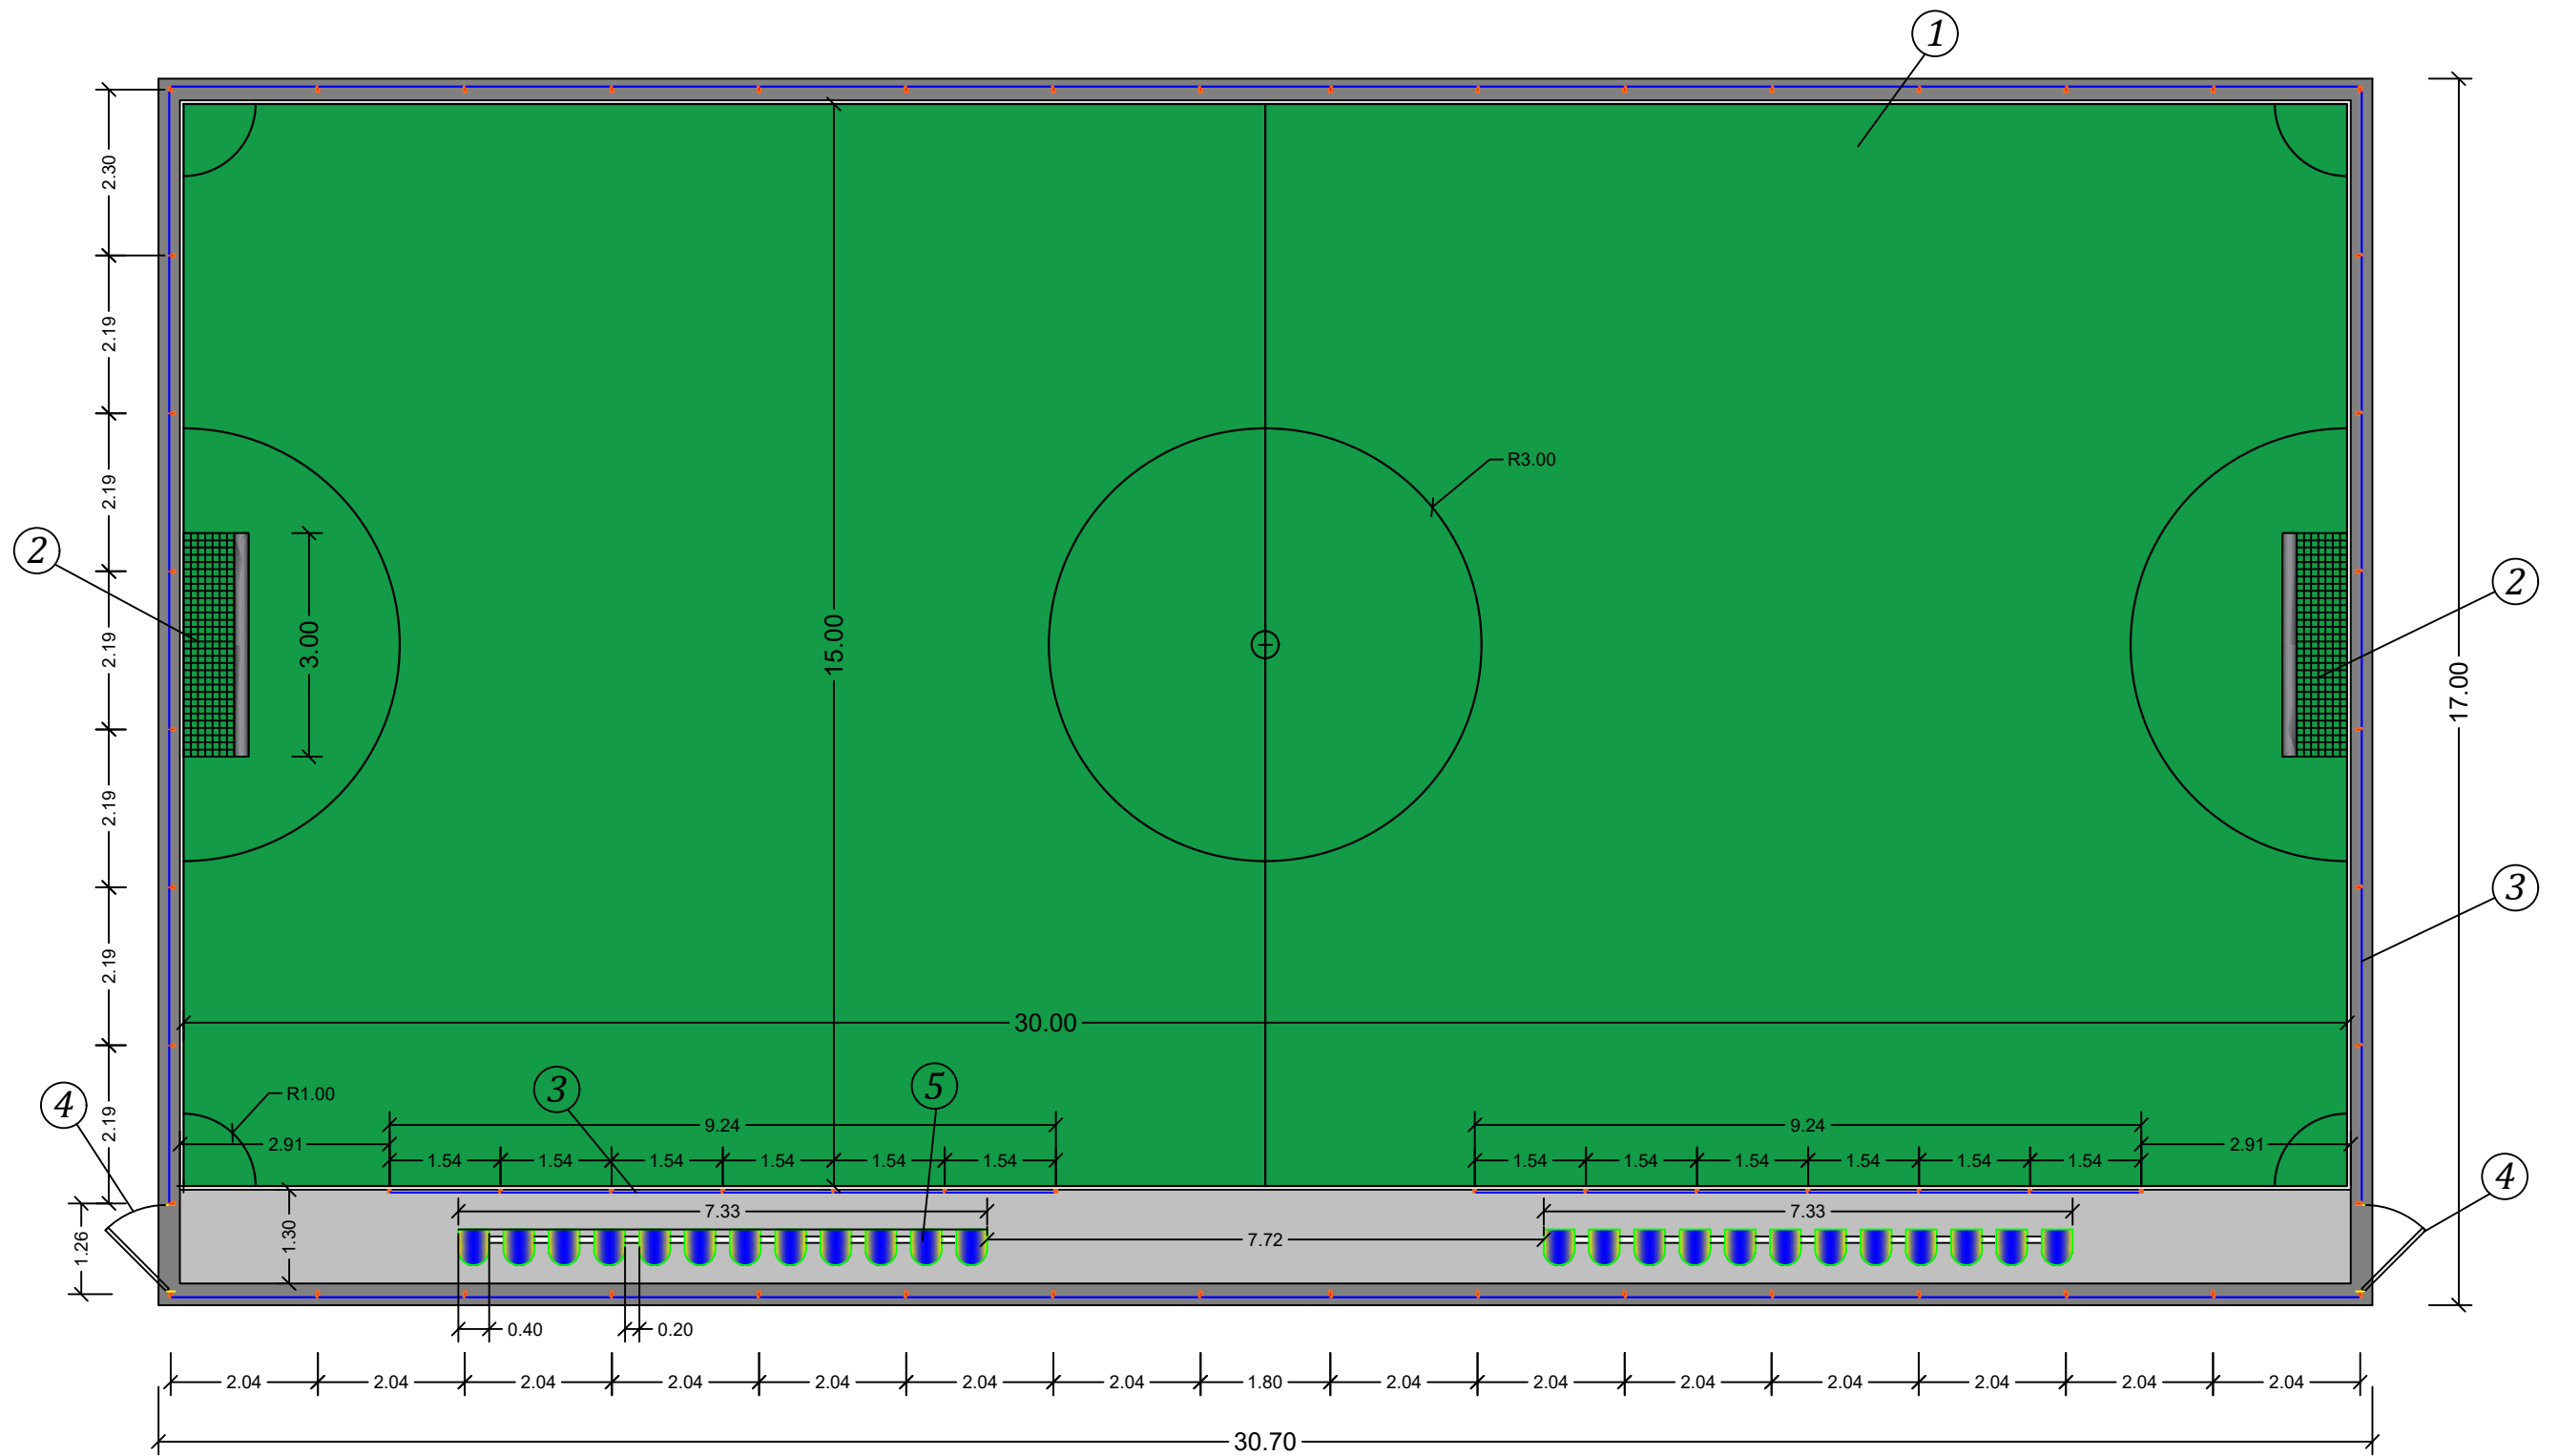

პირობითი აღნიშვნები

- |   |  |
|---|--|
| ① ფიბრილური ბუჩკოვანი ხელოვნური საფარი 10 მმ სისქით | ④ შესვლის ჭიქკარი ფოლადის ბადით 50x50x3.5 მმ |
| ② ფეხბურთის კარები ფოლადის მილებით d=90x3.5 მმ      | ⑤ სპორტულ არენების სკამი 440x480x420 მმ      |
| ③ ლითონის ბადე ქსოვილიანი 50x50x3.5 მმ უჯრედით      |  |

<b>ი/მ "რაფაელ რაისიან"</b>			
ნინოწმინდის მუნიციპალიტეტის სოფელ როდიონოვკის მინი-სტადიონის მშენებლობის პროექტი			
შეადგინა		რ. რაისიან	
			ფურც. ფურცლები
			1 4
			01.04.2016