


შემოღობვის საყრდენების მოწყობის სქემა M 1:150

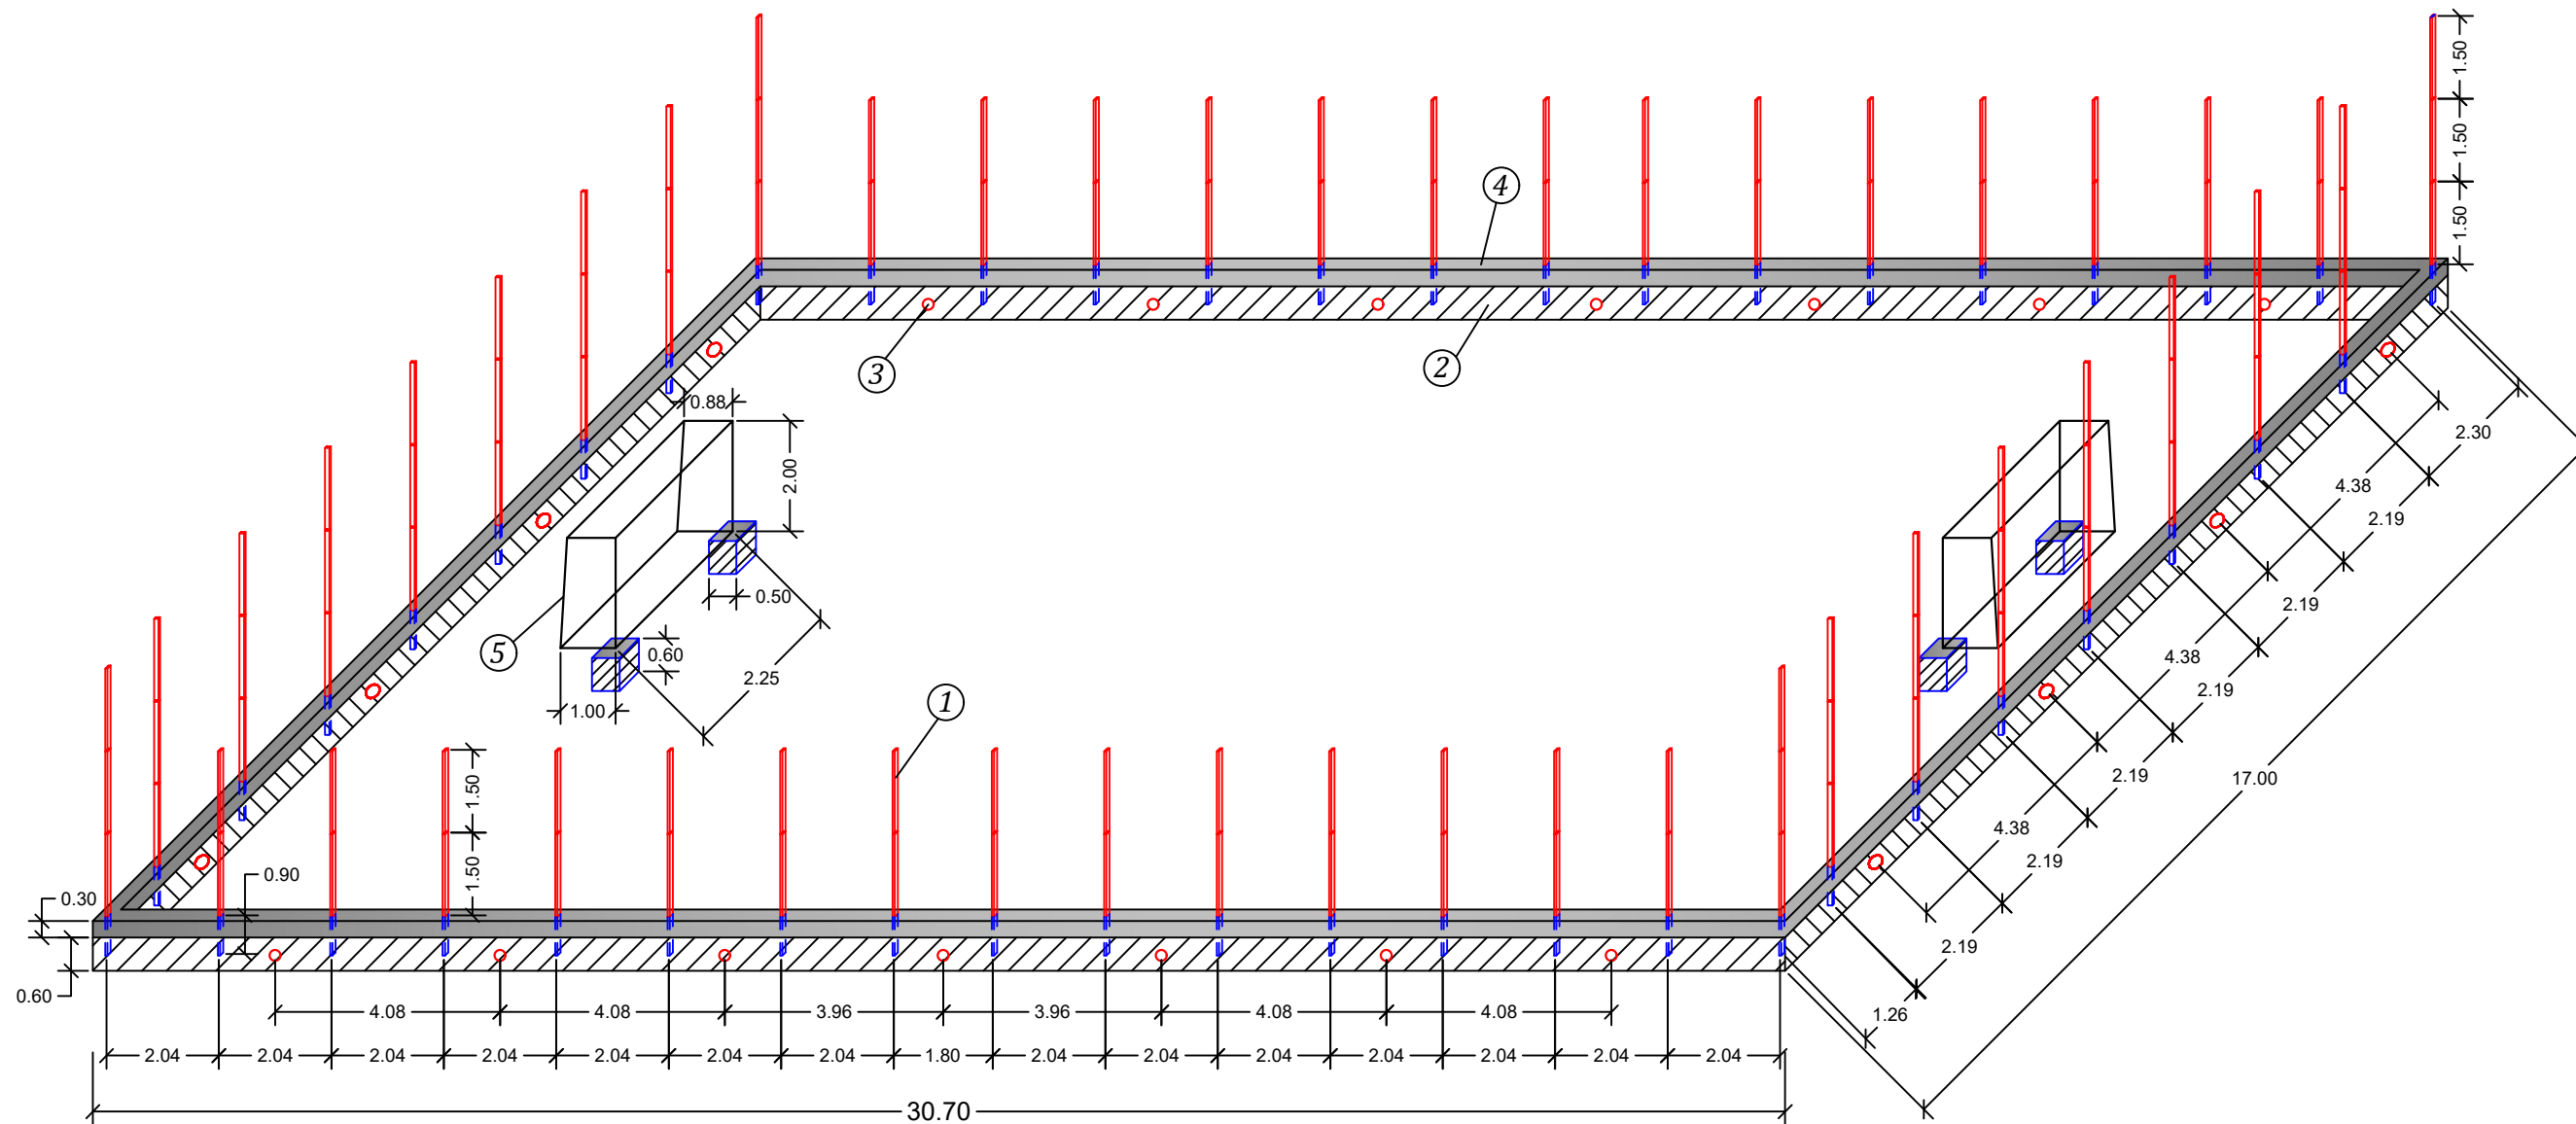

პირობითი აღნიშვნები

- | | | | |
|---|---|---|--|
| ① | საყრდენი ფოლადის კვადრატულ მილებით 80x40x4.0 მმ | ④ | ბეტონი 30x30 სმ |
| ② | ბეტონის ფუნდამენტი 30x60 სმ | ⑤ | ფეხბურთის კარები ფოლადის მილებით d=90x3.5 მმ |
| ③ | სადრენაჟო სისტემის მილები d=110 მმ | | |

ი/მ "რაფაელ რაისიან"			
ნინოწმინდის მუნიციპალიტეტის სოფელ როდიონოვკის მინი-სტადიონის მშენებლობის პროექტი			
შეადგინა		რ. რაისიან	საყრდენების მოწყობის სქემა
		ფურც. ფურცლები	ფურც. 2 4
			01.04.2016

