

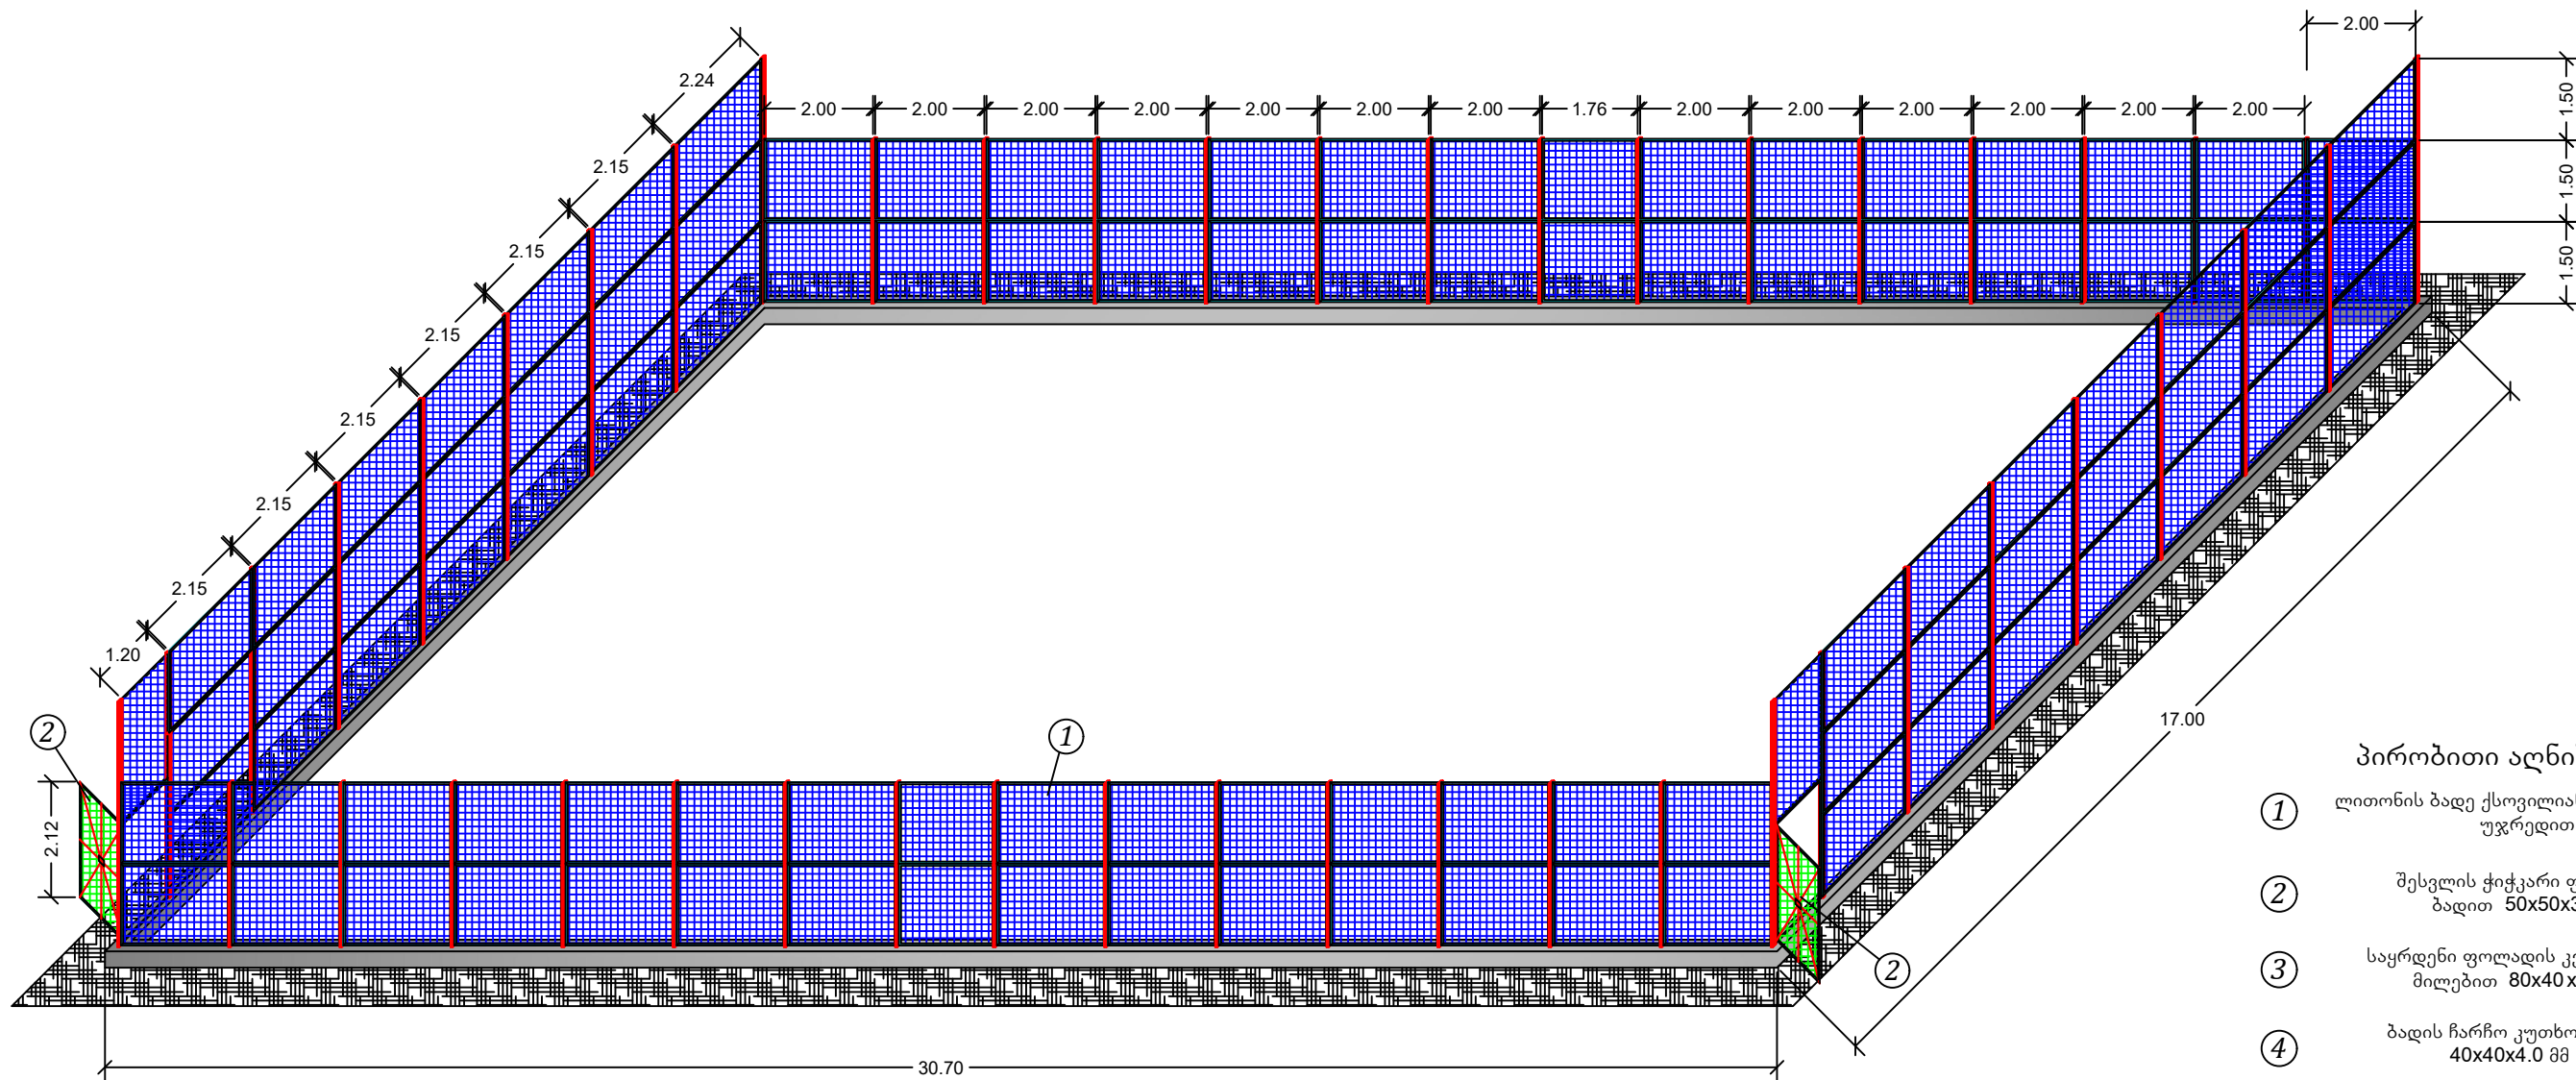


შემოდგომის ბადის მონეობის სქემა M 1:150

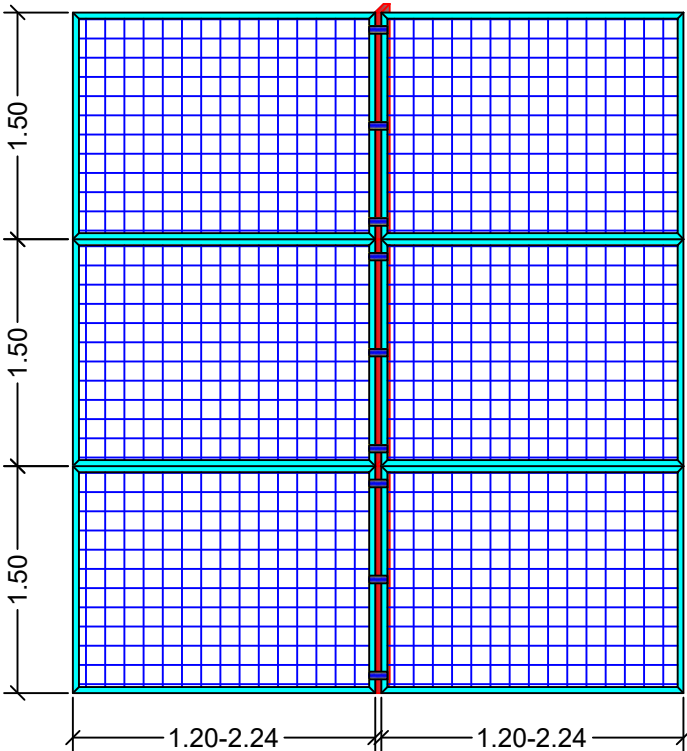


ლითონის ბადის ჩარჩოის დამაგრების სქემა №2

ლითონის ბადის ჩარჩოის დამაგრების სქემა №1

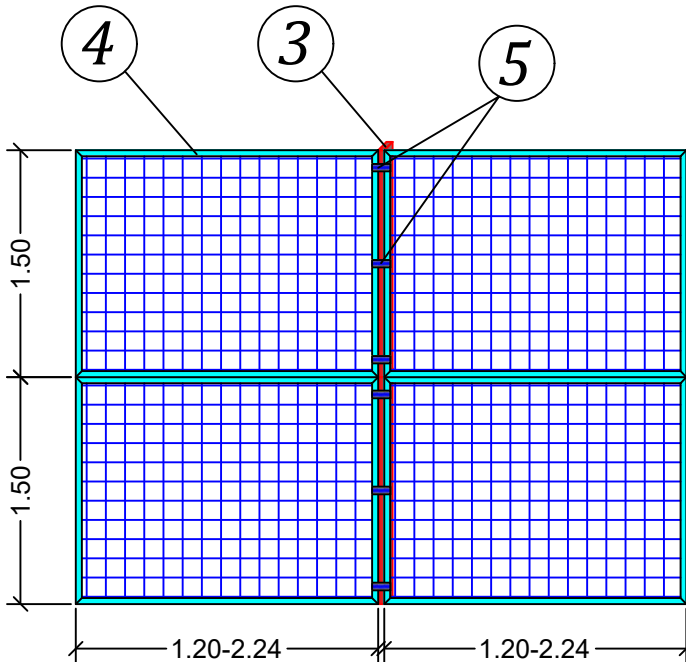

- პირობითი აღნიშვნები
- ① ლითონის ბადე ქსოვილიანი 50x50x3.5 მმ უჯრედით
 - ② შესვლის ჭიჭკარი ფოლადის ბადით 50x50x3.5 მმ
 - ③ საყრდენი ფოლადის კვადრატულ მილებით 80x40x3.0 მმ
 - ④ ბადის ჩარჩო კუთხოვანით 40x40x4.0 მმ
 - ⑤ სამაგირი ზოლოვანი 150x50x4.0 მმ
 - ⑥ ლითონის ბადე ქსოვილიანი 50x50x3.5 მმ უჯრედით

ბადის ტიპი

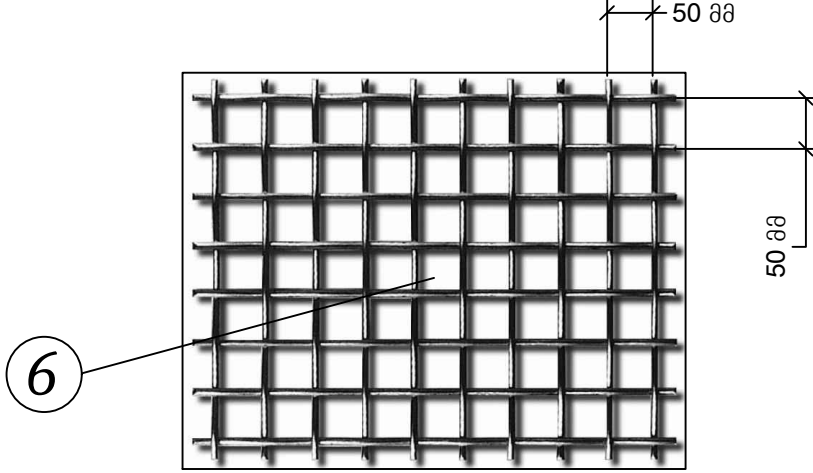

ი/მ "რაფაელ რაისიან"			
ნინოწმინდის მუნიციპალიტეტის სოფელ როდილოვკის მინი-სადიონის მშენებლობის პროექტი			
შეადგინა	რ. რაისიან	ფურც. 3	
		ფურცლები	4
		01.04.2016	