



მინი-სტადიონის გეგმა M 1:150

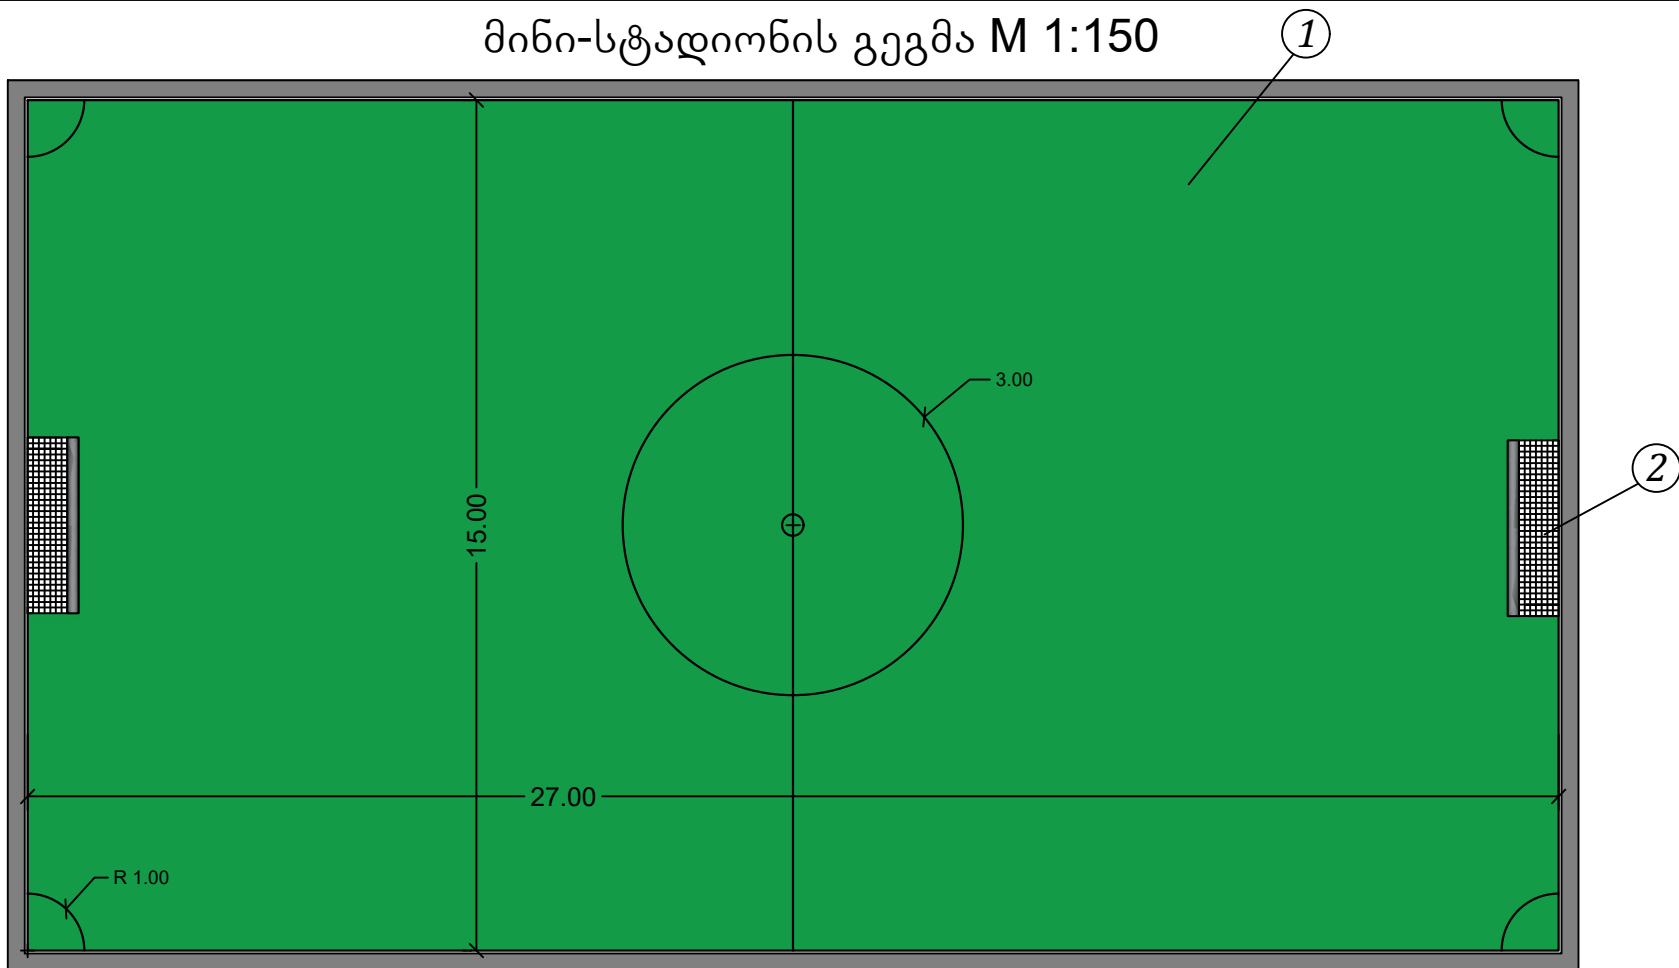

პირობითი აღნიშვნები

ხელოვნური საფარის მოწყობის ქრილი

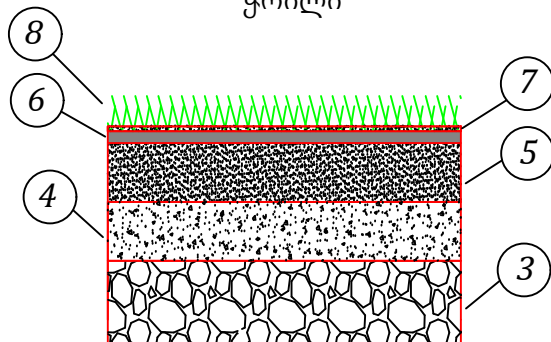

- | | | | |
|---|--|---|--|
| ① | ფიბრილიური ბუჩკოვანი ხელოვნური საფარი 10 მმ სისქით | ⑦ | სახვითი კვარცის ქვიშა 3 მმ სისქით |
| ② | ფეხბურთის კარები ფოლადის მილებით d=90x3.5 მმ | ⑧ | ფიბრილიური ბუჩკოვანი ხელოვნური საფარი 10 მმ სისქით |
| ③ | გრუნტი | | |
| ④ | შებენი 50 მმ ფრაქციით, 15 სმ სისქით | | |
| ⑤ | შებენი 30 მმ ფრაქციით, 10 სმ სისქით | | |
| ⑥ | გეოტექსტილი 20 მმ სისქით | | |

ი/მ "რაფაელ რაისიან"

ნიონოწმინდის მუნიციპალიტეტის სოფ. დ.გონდროს მინი-სტადიონის რეაბილიტაცია			
დაამუშავა		რ. რაისიან	მოედნის გეგმა
			ფურც. 1
			ფურცლები 1
			M 1:150 01.04.2016

