


ცხელი და ცივი წყლის სისტემის სქემა M 1:50

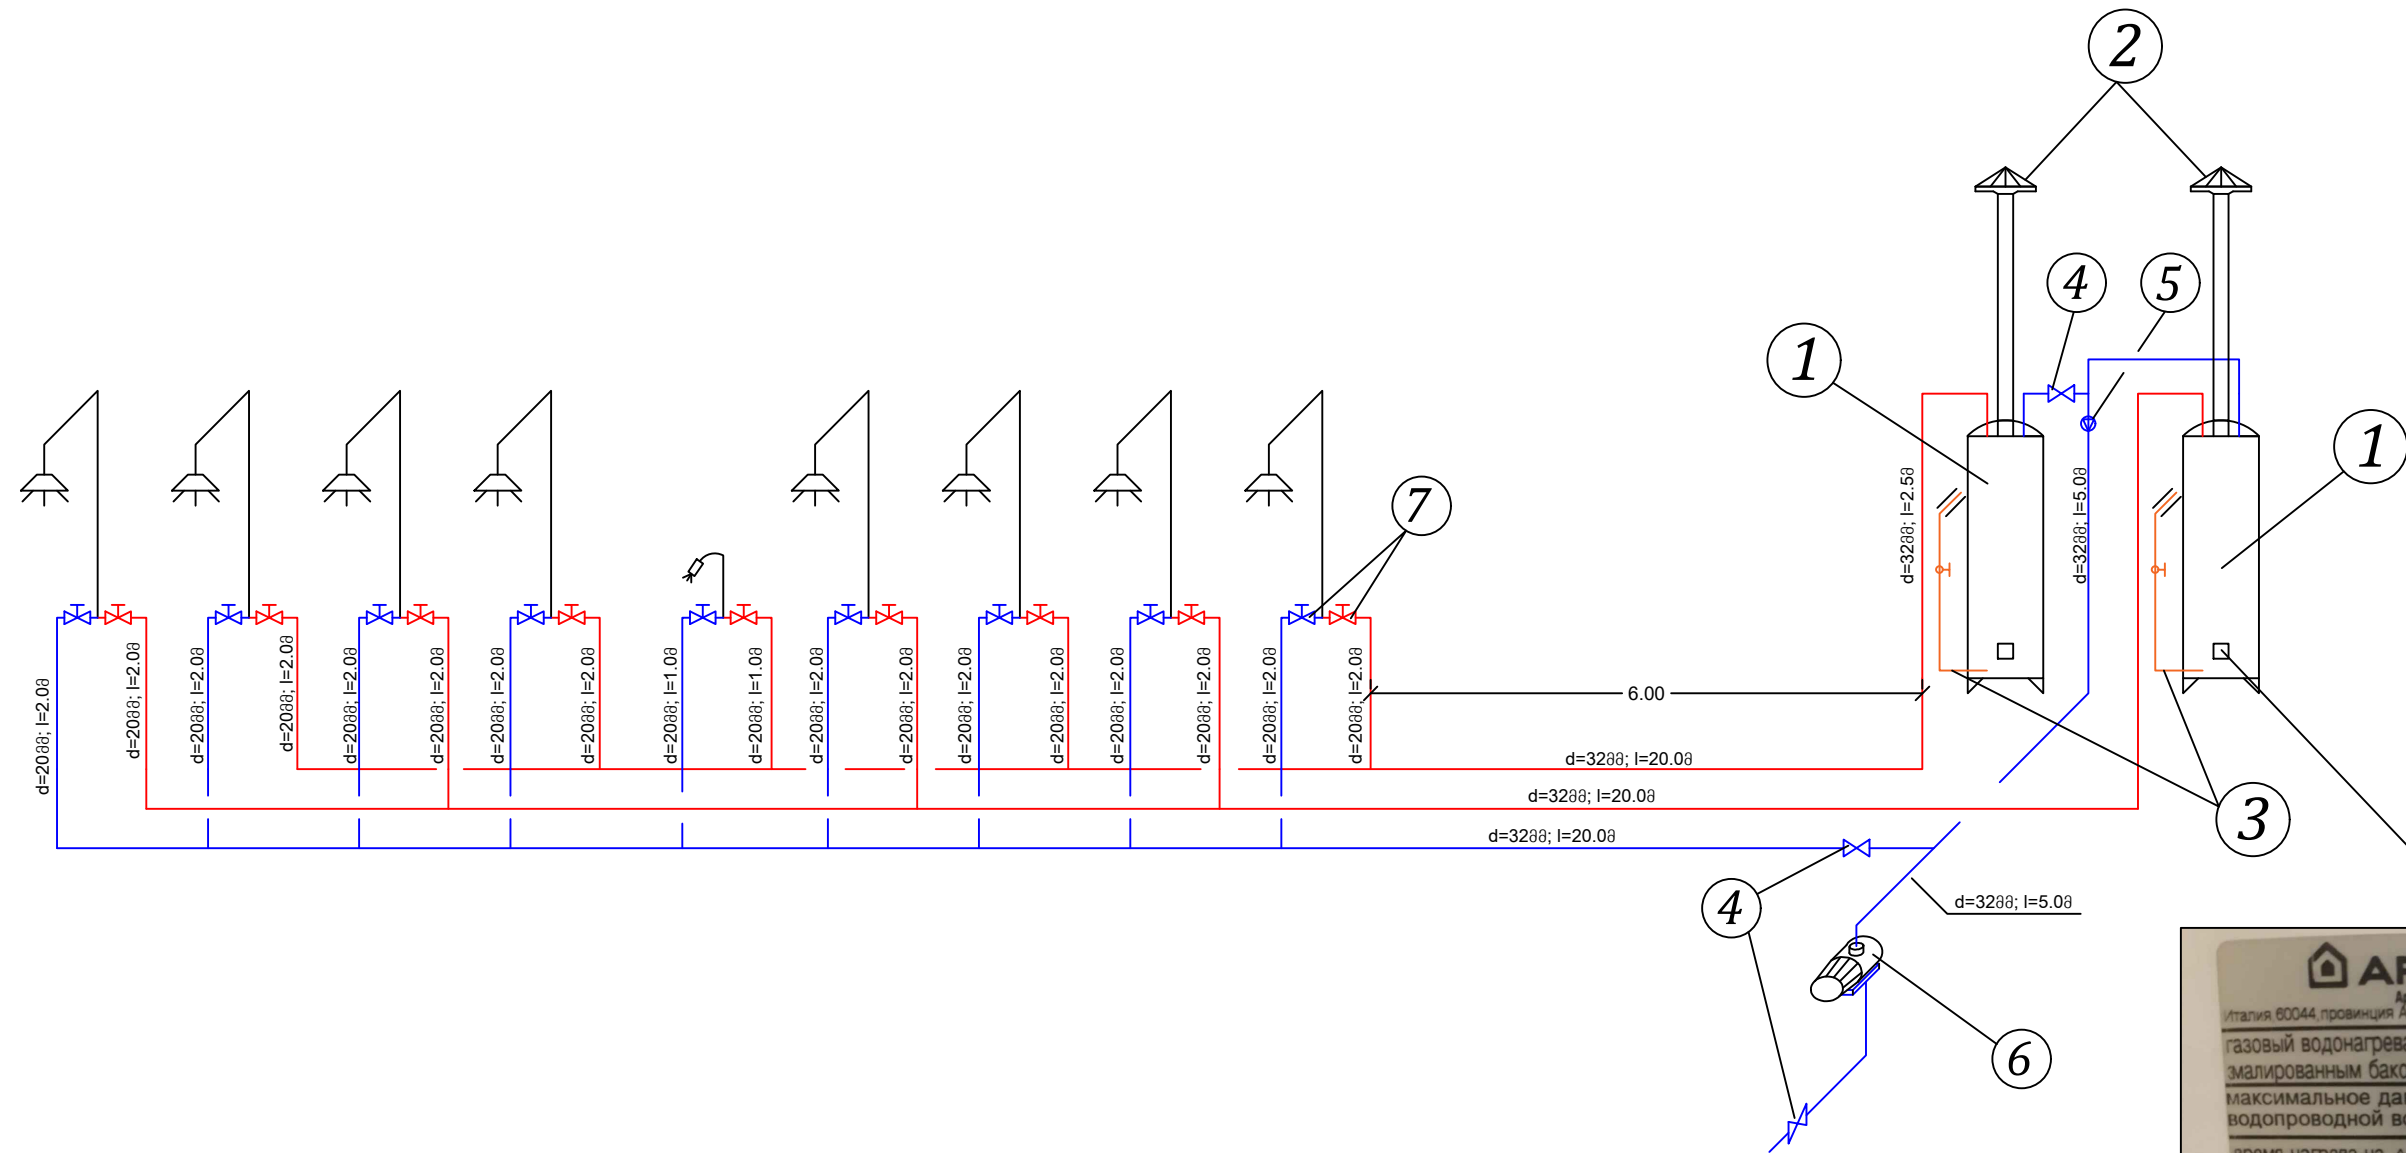


პირობითი აღნიშვნები

- ① ბოილერი Ariston V=200 L
- ② საკვამლე მილი d=100 მმ
- ③ გაზი
- ④ ონკანი d=32 მმ

- ⑤ ფილტრი d=32 მმ
- ⑥ ტუმბო Marcus
- ⑦ ონკანი d=20 მმ

— ცხელი წყლის მილები
 — ცივი წყლის მილები

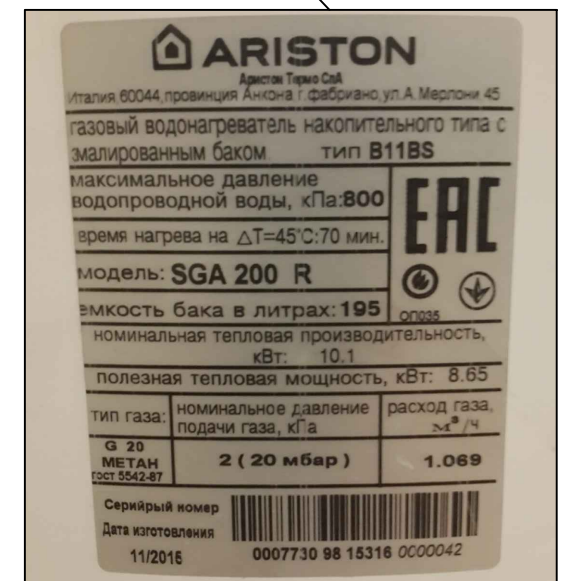

ი/მ "რაფაელ რაისიან"	
ქ. ნინოწმინდის ცენტრალური სტადიონის რეაბილიტაციის პროექტი	
შეადგინა	რ. რაისიან
ფურც. 5	ფურცლები 7
01.04.2016	