



საშხაპის გეგმა M 1:50

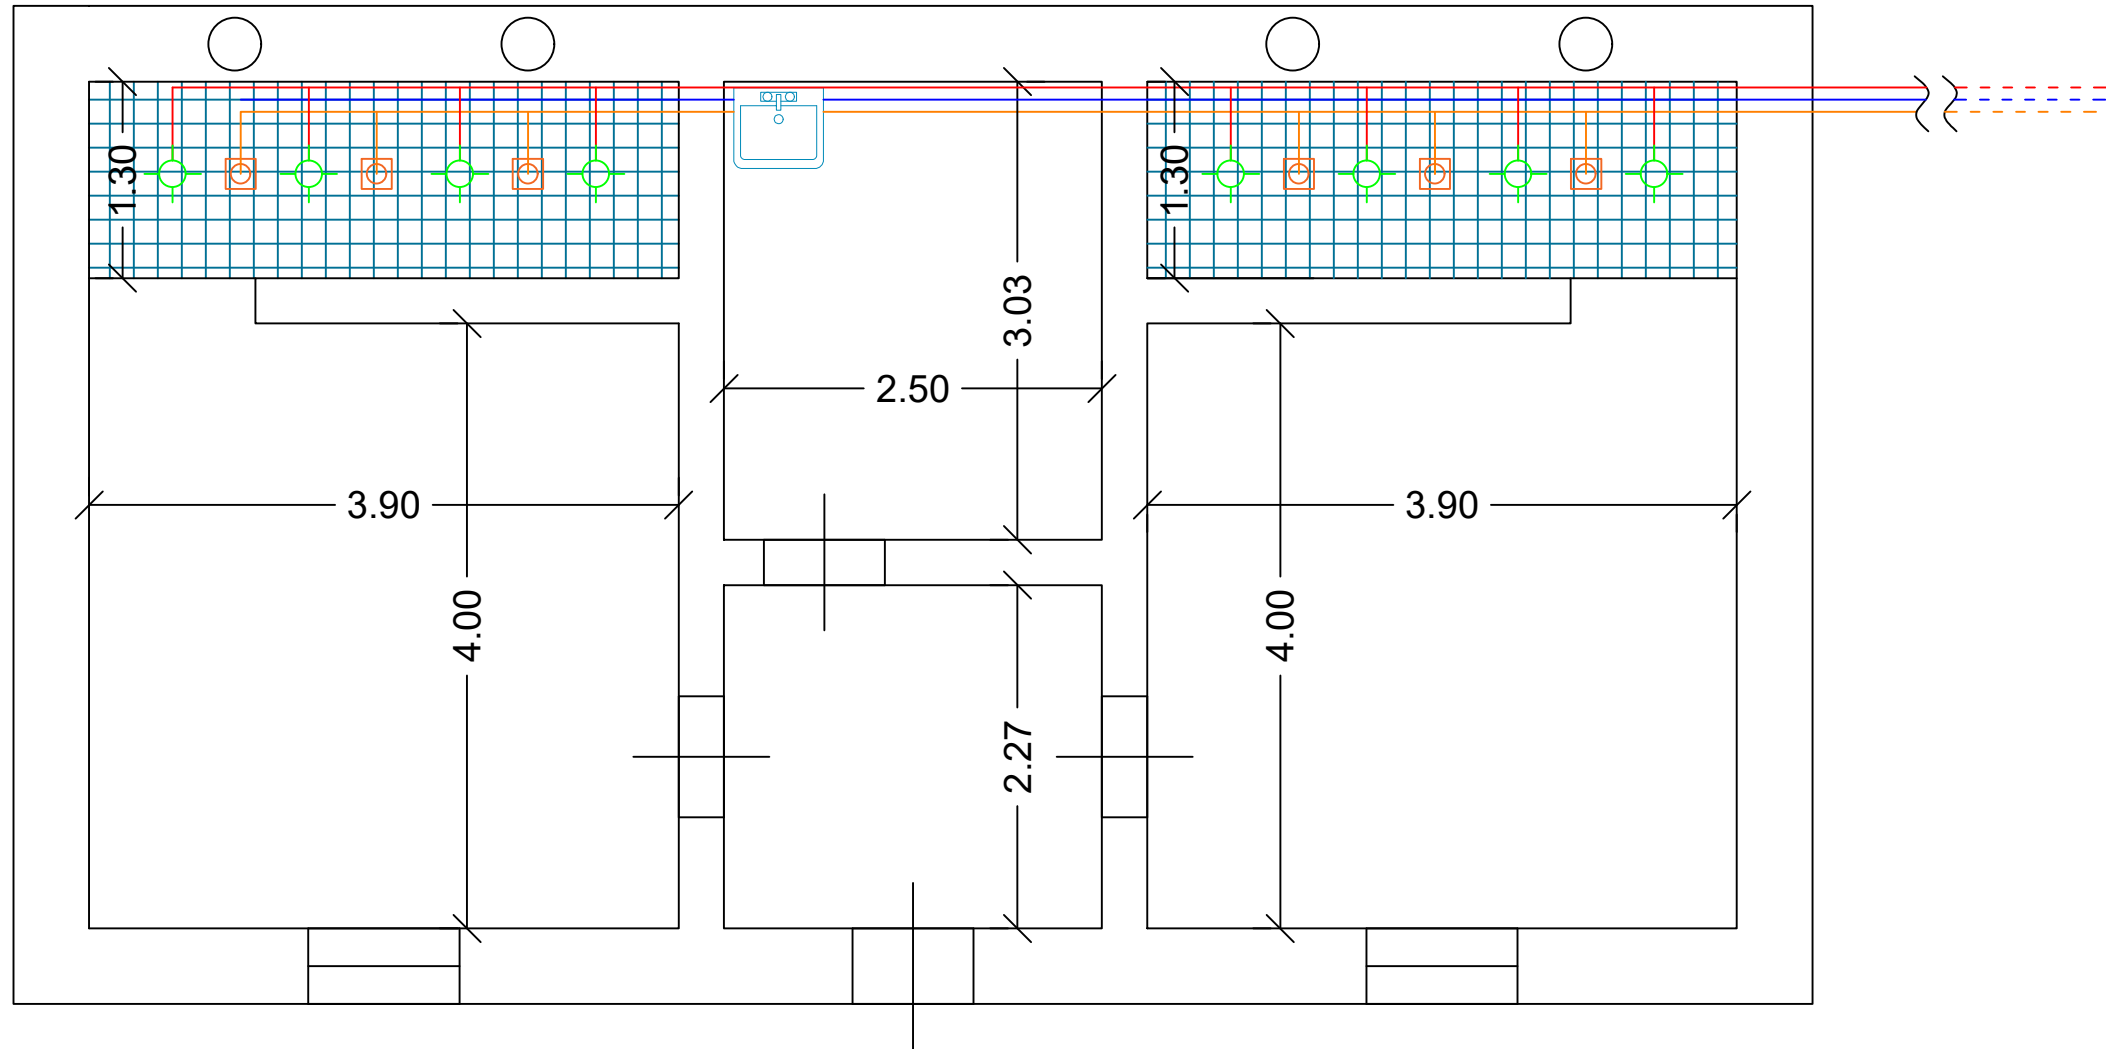

პირობითი აღნიშვნები

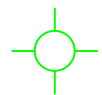

შხაპი



ტრაპი



ბაკანი



ცხელი წყალის მილები



ცივი წყალის მილები



საკანალიზაციო მილები



სავენტილაციო არხი d=100 მმ

ი/მ "რაფაელ რაისიან"			
ქ. ნინოწმინდის ცენტრალური სტადიონის რეაბილიტაციის პროექტი			
შეადგინა		რ. რაისიან	
			ფურც. ფურცლები
			6 7
			01.04.2016

