



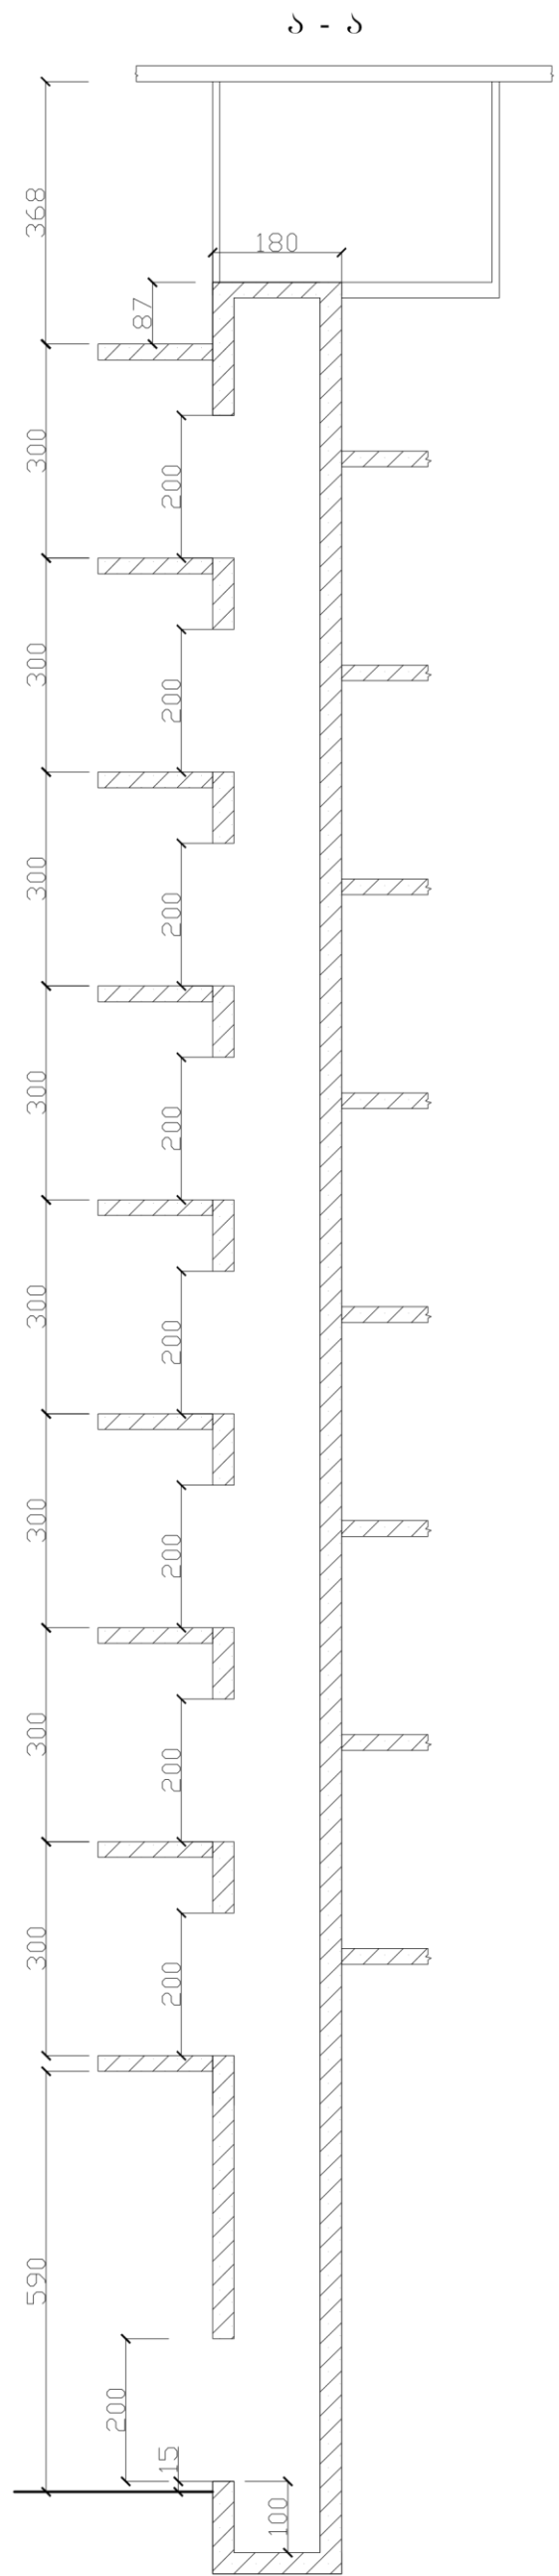


სამანქანო განყოფილების გეგმა

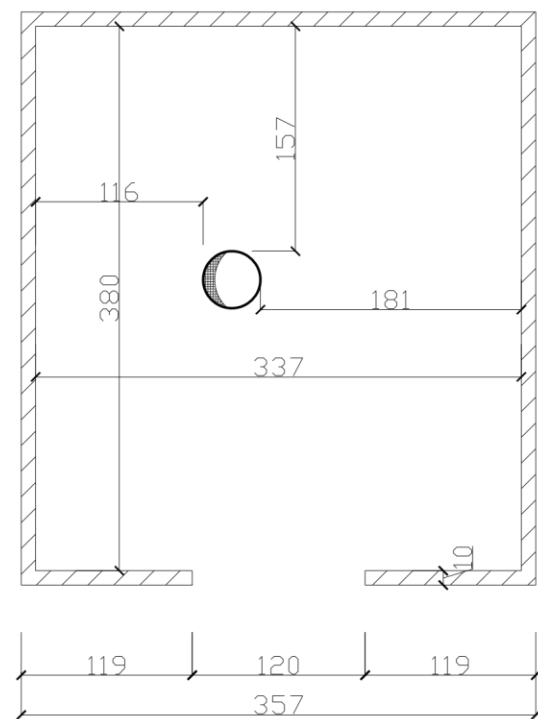

ლივტის შახტის გეგმა

ბ

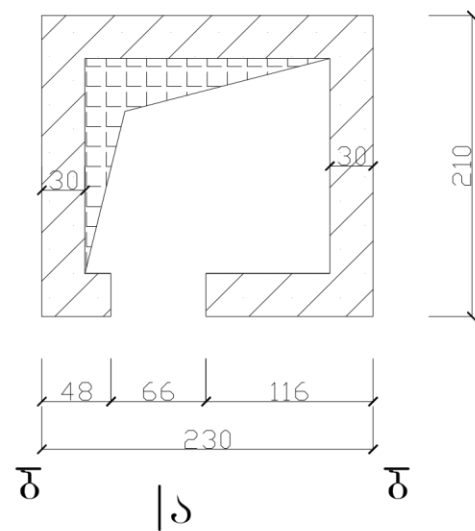

ბ - ბ

