პროექტირება-მშენებლობა



პროექტის დასახელება .....

პ რ ო ე ქ ტ ი

ფორმატი	პროექტი
A 3	№

განმარტებითი ბარათი

არსებული პროექტით გათვალისწინებულია გუგლიდის მუნიციპალიტეტის მოსაცდელის მოწყობა.

1. შენობის საძირკველი ეწყობა მონოლითური ლენტური საძირკვლებისაგან

2. კედლები მოწყობილია კერამიკული აგურით სისქით 250 მმ

3. გადახურვა ხორციელდება მეტალოკრამიტის შურცლებისაგან .


4. იატაკი მოწყობილია ცემენტის ხსნარით სისქით 10 სმ.

5. მოსაცდელის წინ სანიაღვრე არხში ეწყობა გოფრ. პლასტ. მილი დ=400მმ.

ნახაზების ნუსხა


№	ფორმატი	დ ა ს ა ხ ე ლ ე ბ ა
1	1/3	განმარტებითი ბარათი. ნახაზების ნუსხა
2	1/3	აერო-გადაღება
3	1/3	ტოპო გადაღება გენ-გეგმა
4	1/3	მოსაცდელის გეგმა
5	1/3	მ.თ. ფასადი
6	1/3	გვერდითა ფასადი
7	1/3	ჭრილი 1-1
8	1/3	საძირკვლისა და გეძირკვლის გეგმა
9	1/3	მეტალის ფერმის კონსტრუქცია ჭრილი 2-2 და ჭრილი 3-3
10	1/3	გადახურვის გეგმა
11	1/3	სამშენებლო მასალების სპეციფიკაცია
12	1/3	კალენდარული გრაფიკი

გეგმა მ 1/20

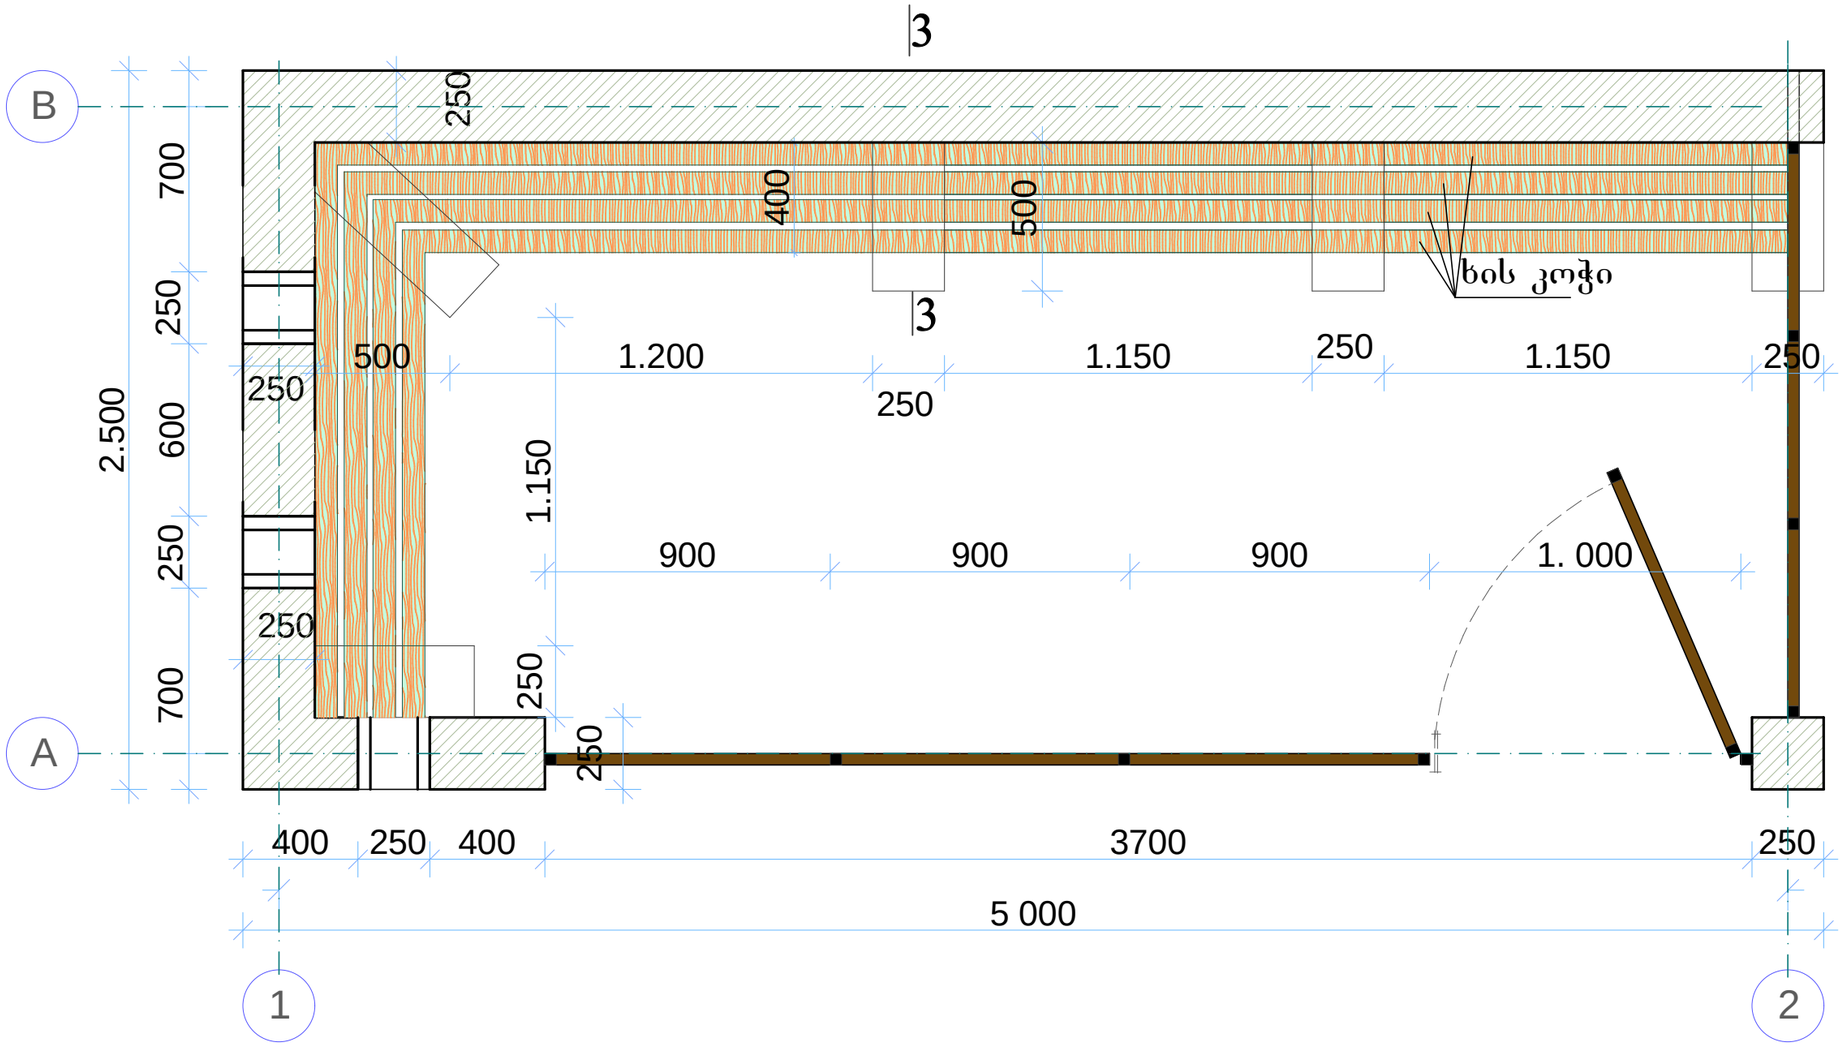
3
B
A
1
2
250
700
250
600
250
700
2.500
400
500
500
250
1.200
250
1.150
250
1.150
250
ხის კოჭი
1.150
250
900
900
900
1. 000
250
250
400
250
400
3700
250
5 000


ფორმატი	პროექტი
A 3	№

მთავარი ფასადი მ 1/20

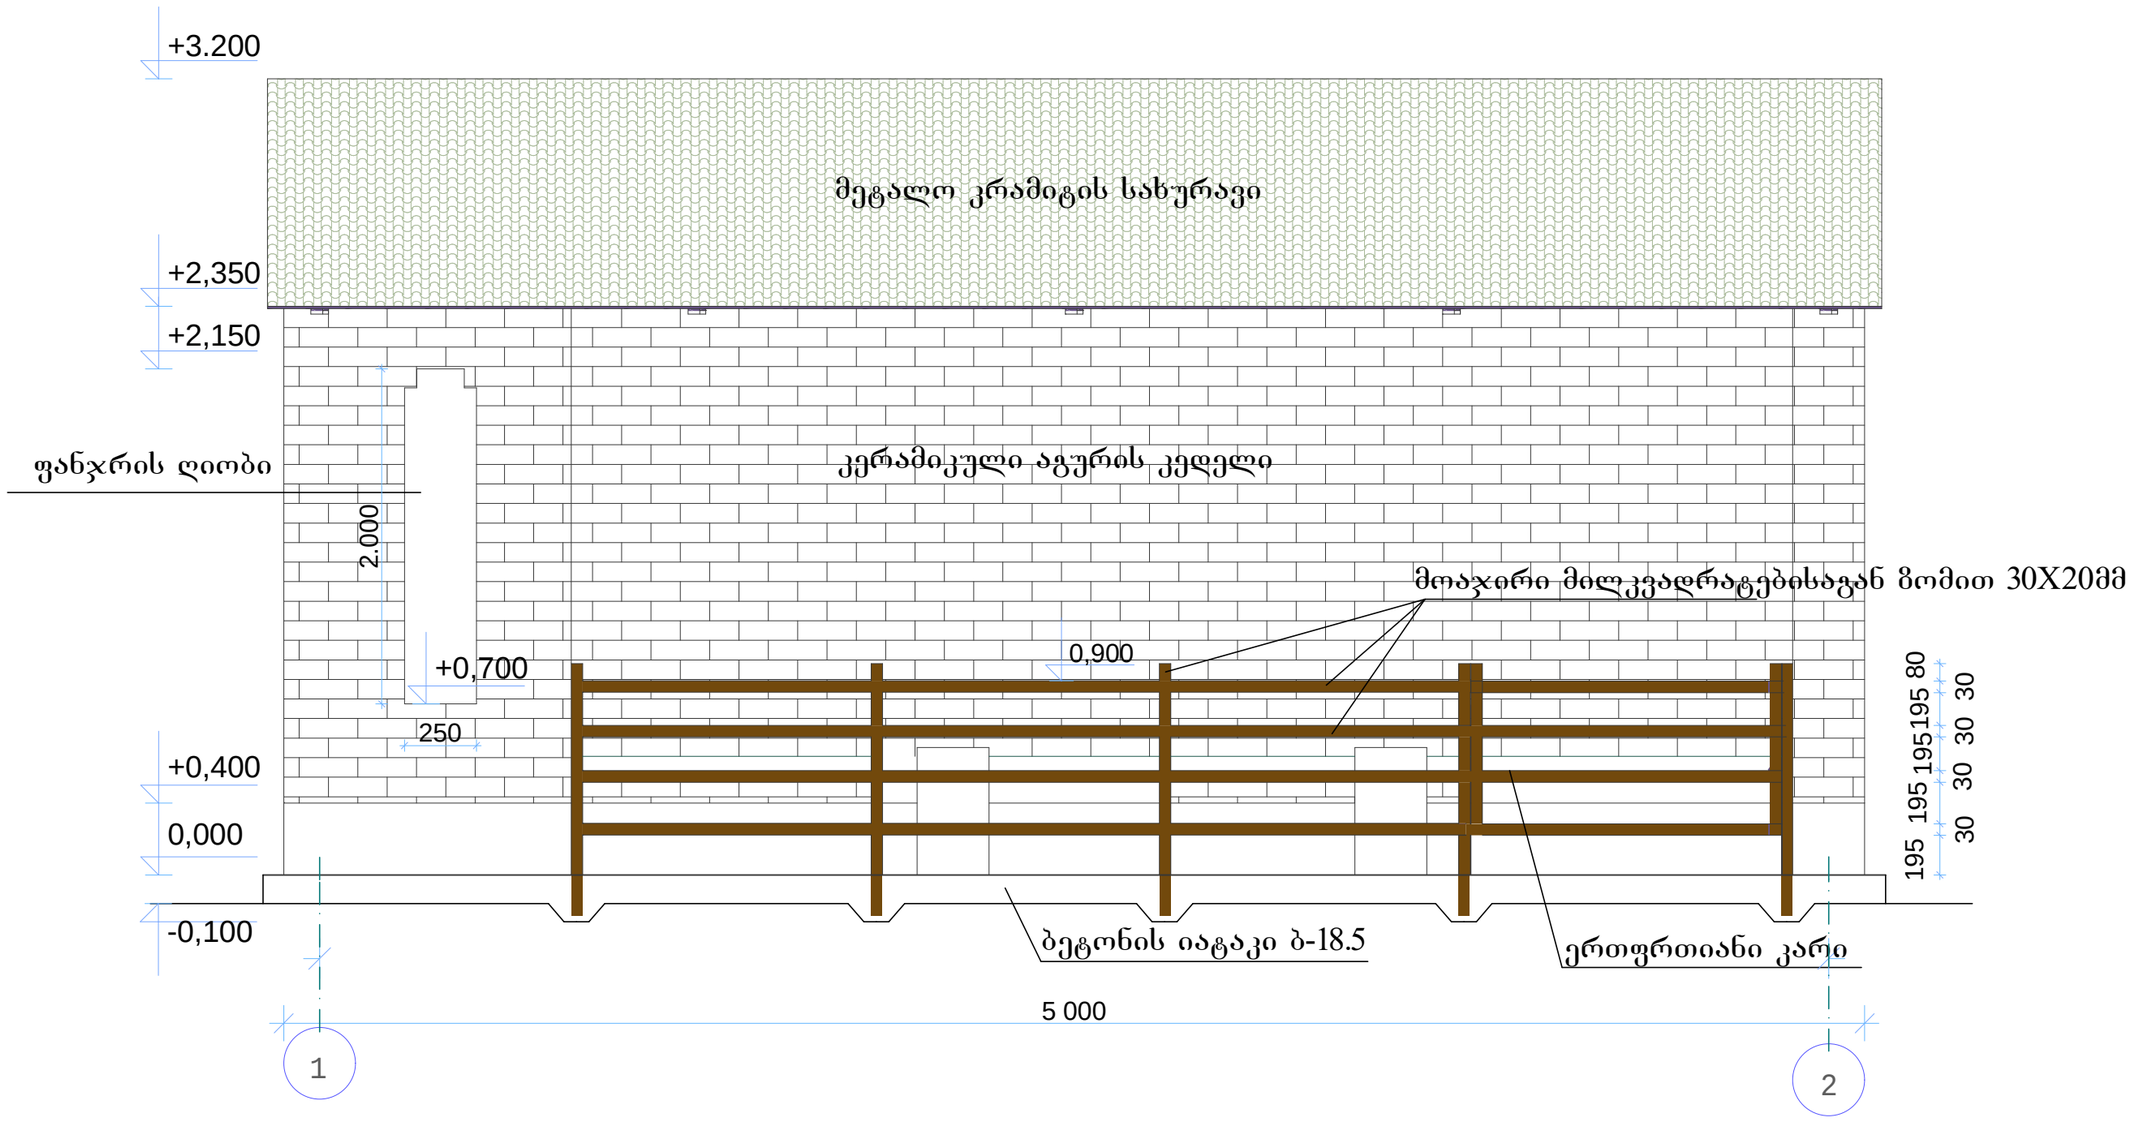


შრომატი	პროექტი
A 3	№

გვერდითა ფასადი მ 1/20

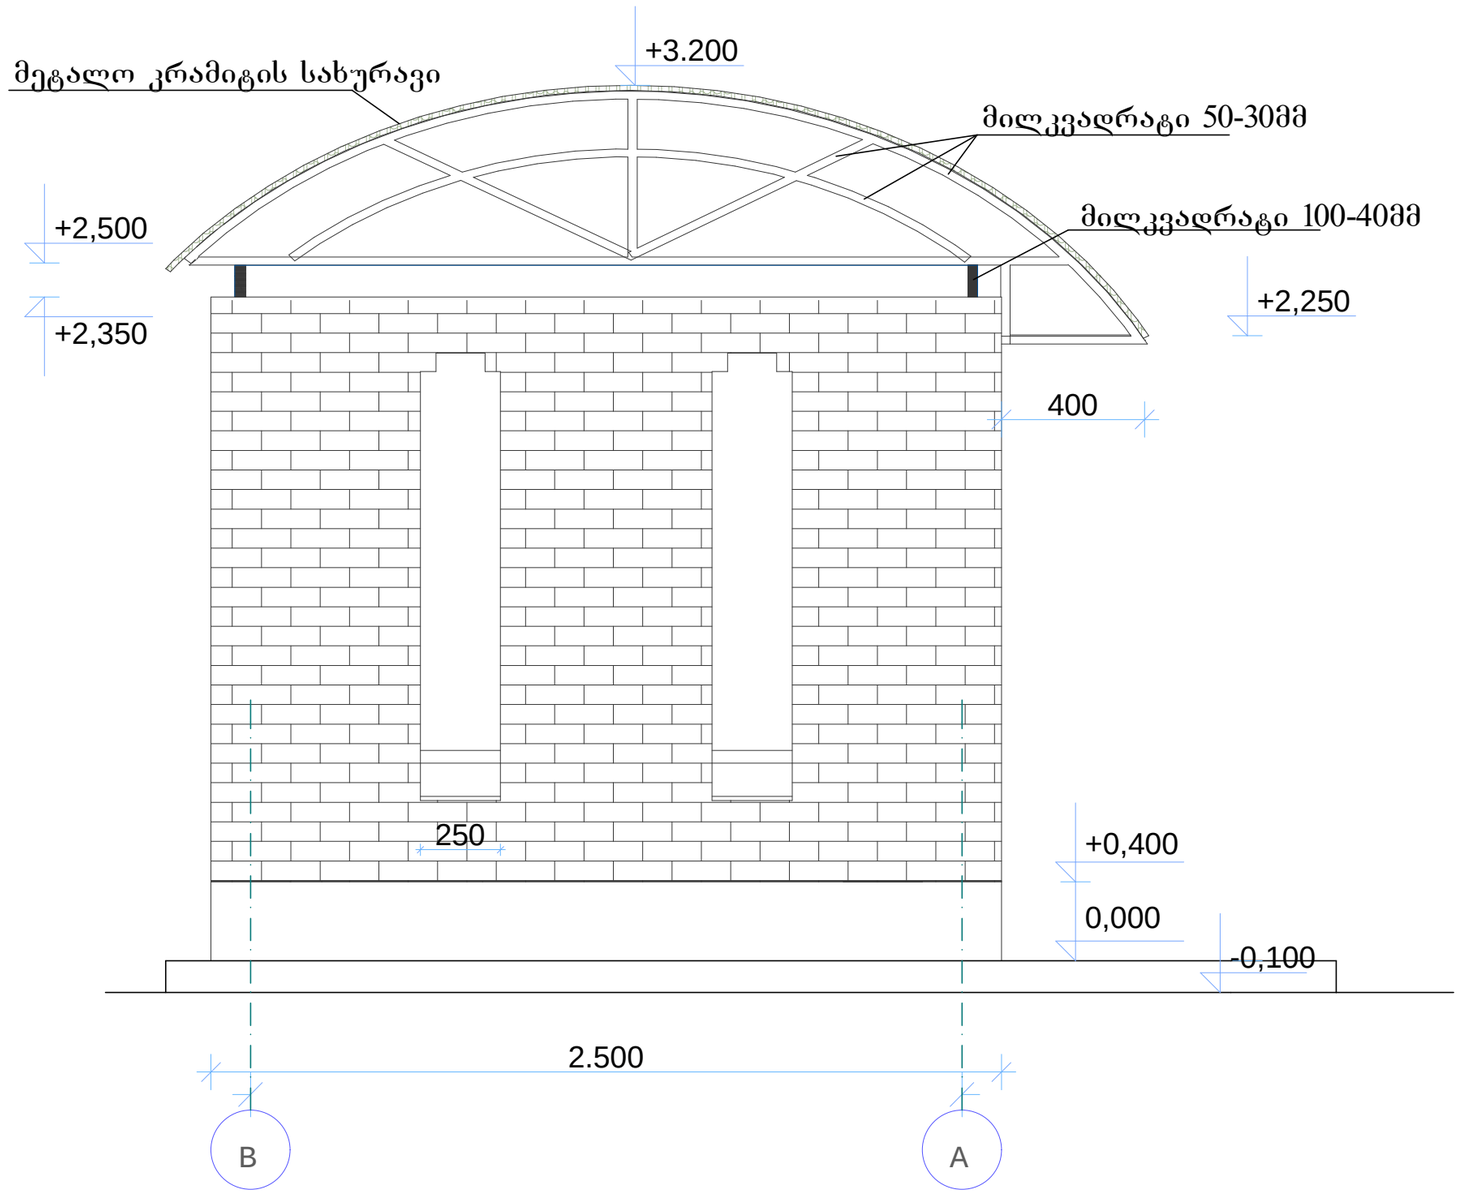


ჭრილი 1-1 მ 1/20

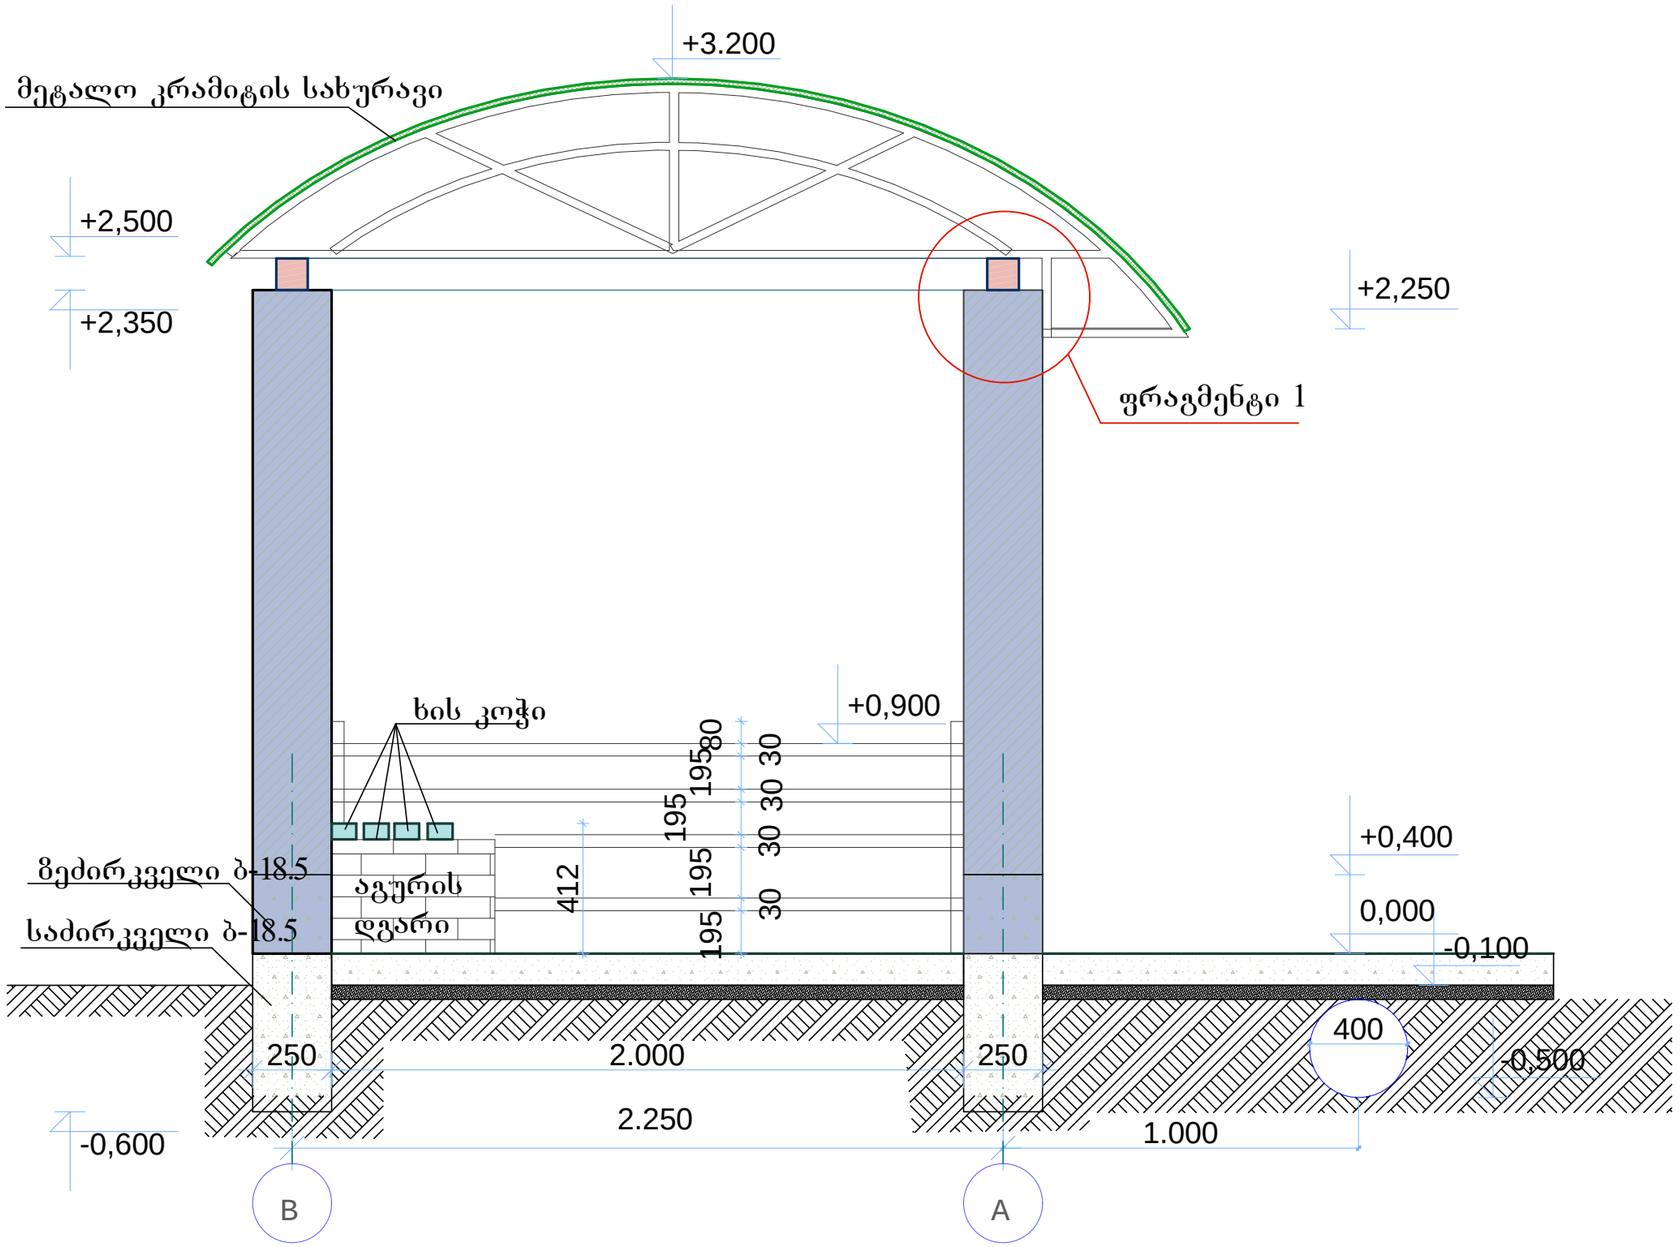


შრიფტი	პროექტი
A 3	№


საძირკველისა და გეძირკველის გეგმა მ 1/25

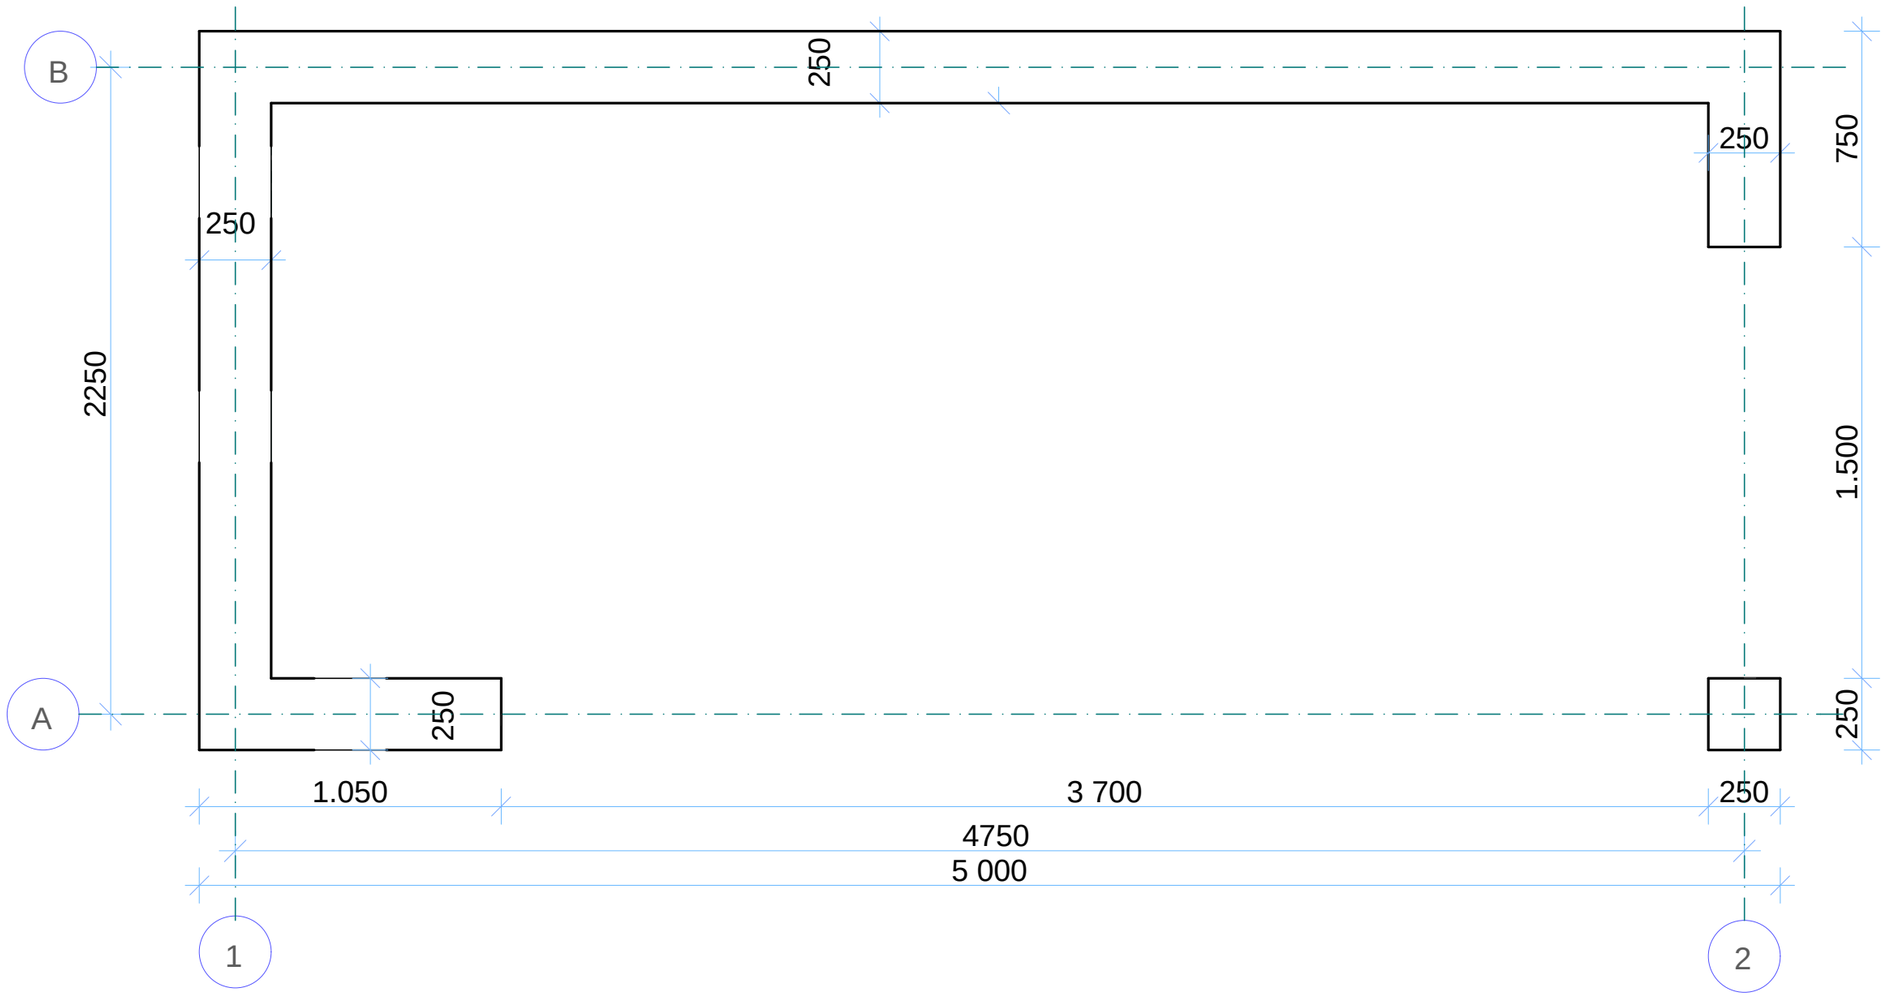


მეტალის ფერმის კონსტრუქცია

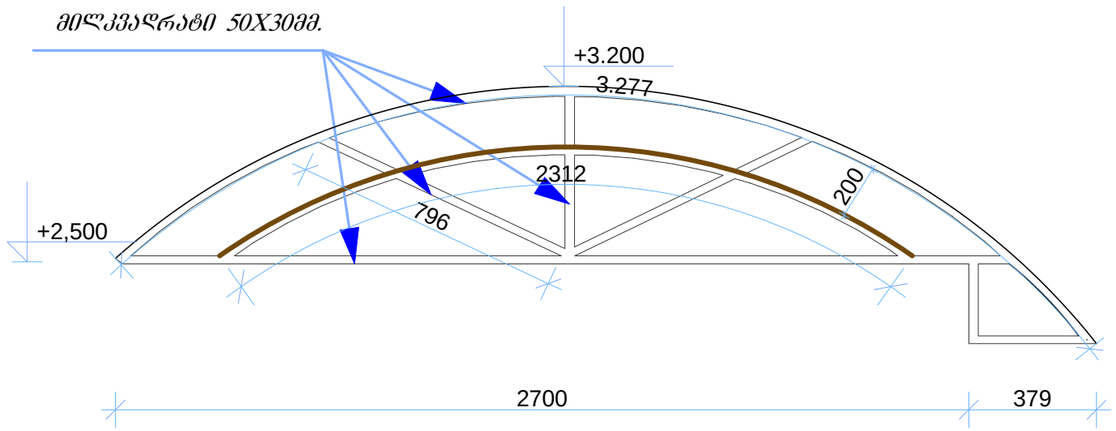


მეტალის ფერმის კონსტრუქციის დამაგრების ფრაგმენტი 1

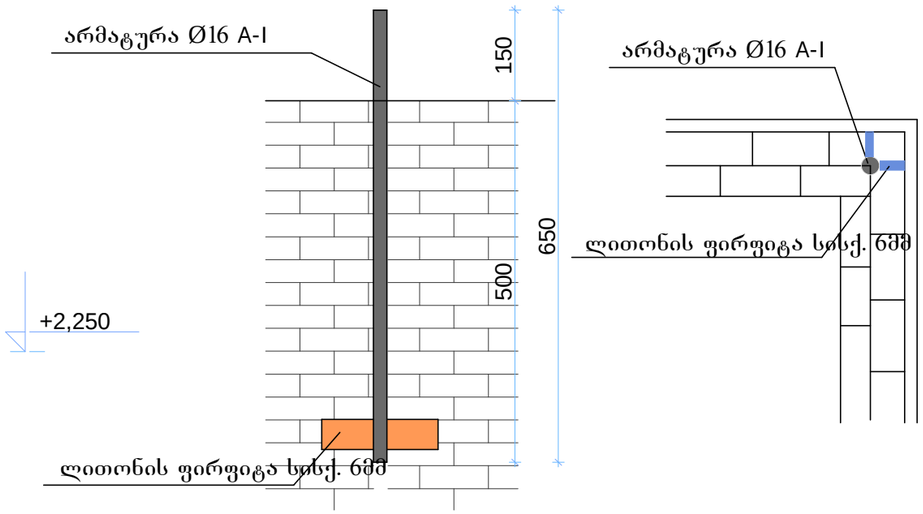


ჭრილი 2-2

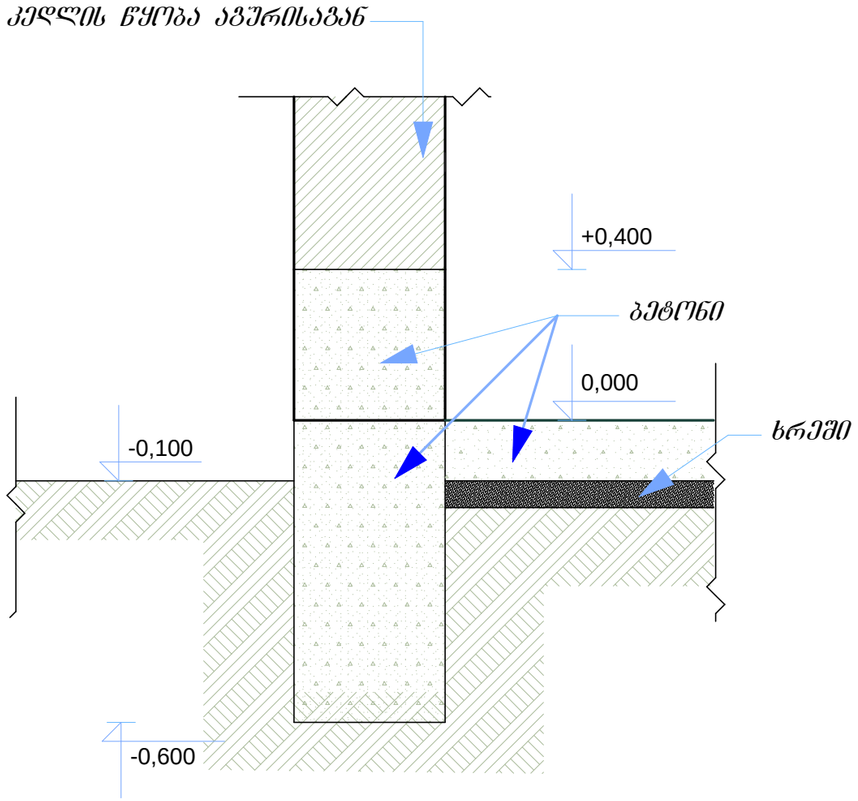

ჭრილი 3-3

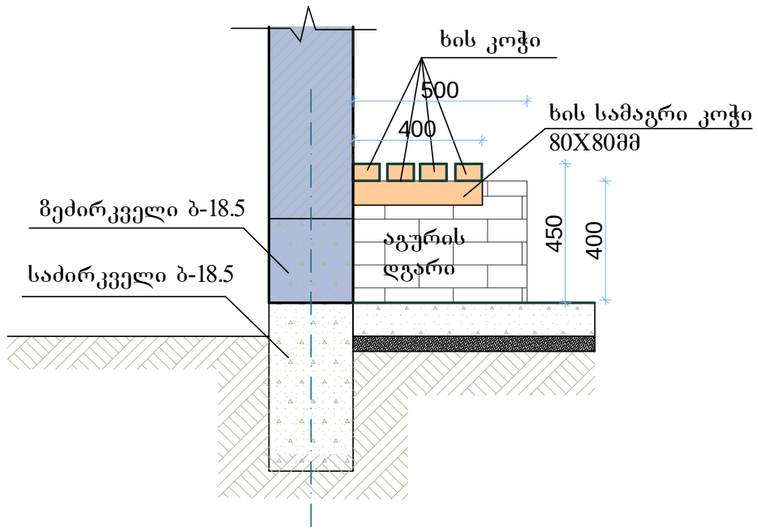

გადახურვის გეგმა

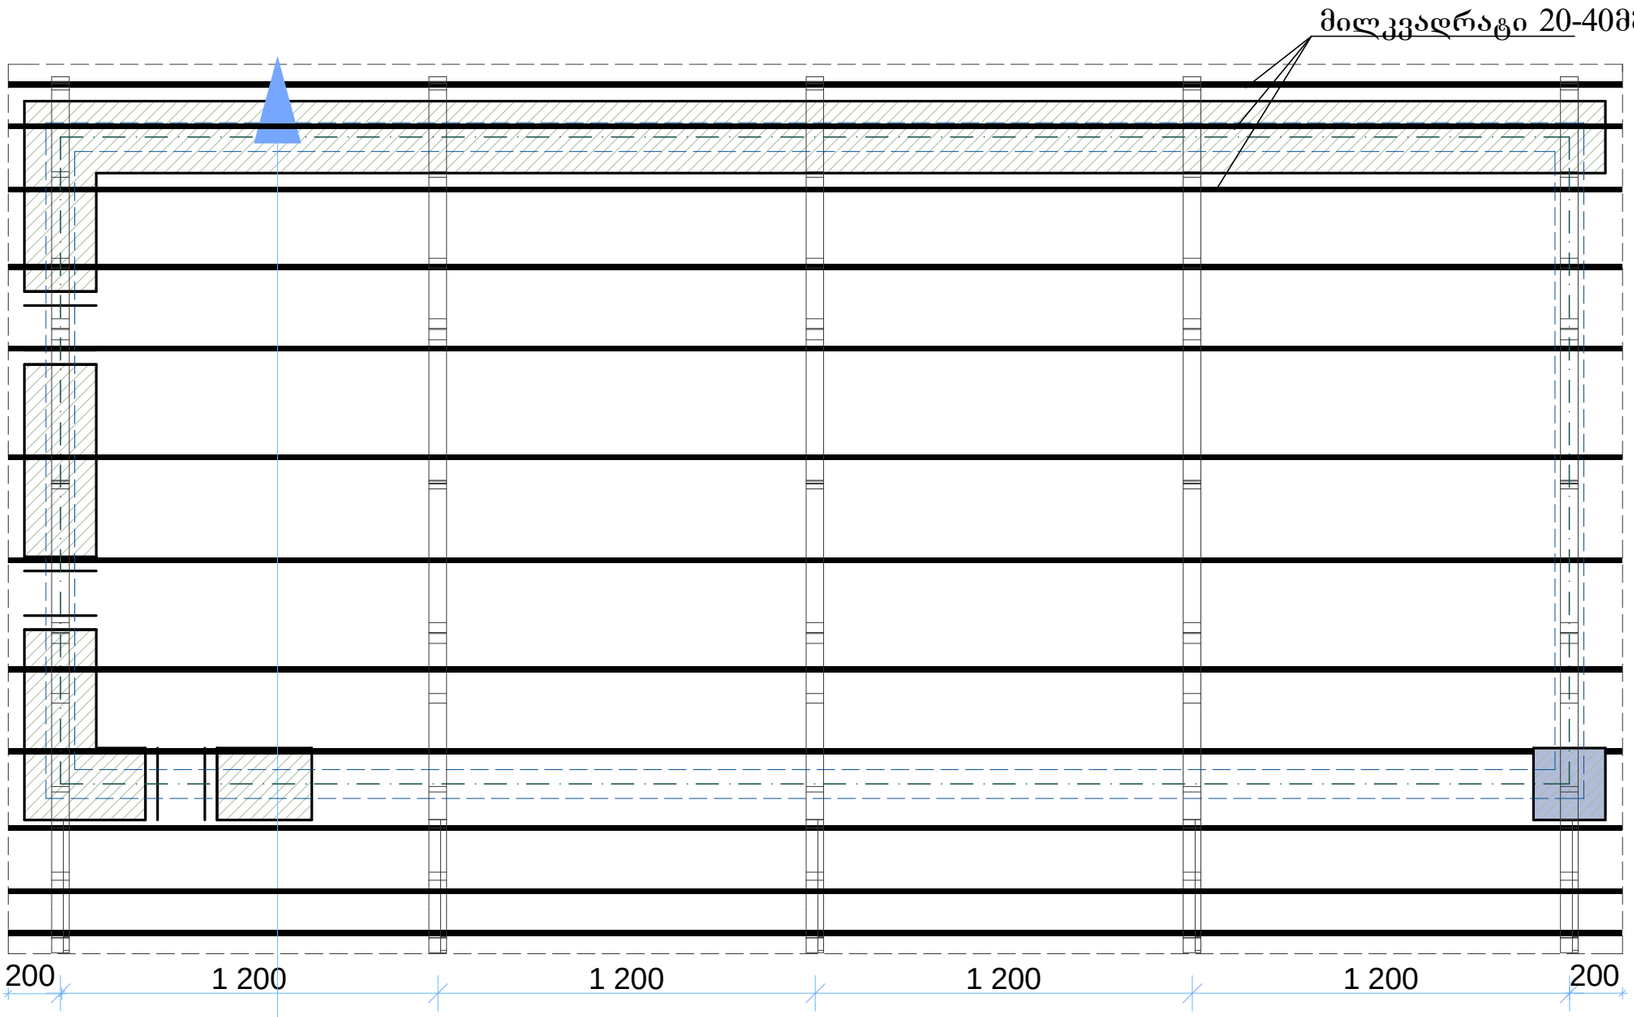

მილკვადრატი 40X20მმ.

შენიშვნა:

გრძივი მილკვადრატის კოჭები ფერმაზე
მაგრდება ჭანჭიკისა და ქანჩის საშუალებით

ადმინისტრაციულ ერთეულში მოსაცდელის მოწყობის სამუშაოთა მოცულობითი უწყისი

№	სამუშაოების დასახელება	განზომილება	რაოდენობა
1	ტერიტორიის მოსწორება-მოშანდაკება	მ^2	25
2	ლენტური თხრილის მოწყობა საძირკვლისათვის	მ^3	1.7
3	საძირკვლისა და ზეძირკვლის მოწყობა ბეტონისაგან B-15	მ^3	2.5
4	დეკორატიული სკამის დგარების მოწყობა აგურისაგან	მ^3	0.3
5	კედლების მოწყობა დეკორატიული აგურით გაუმჯობესებული წყობით	მ^3	4.65
6	იატაკისა და გარე წინა მოედნის მოწყობა ბეტონით ბ-18,5 სისქით 10 სმ-ზე. ღორღის 10 სმ-იან საფუძველზე	მ^3	1.7
7	სახურავის ქვეშ მეტალის კონსტრუქციების მოწყობა მილკვადრატისაგან	ტ	0.27
8	სახურავის მოწყობა მეტალოკრამიტისაგან	მ^2	16.43
9	სახურავის კონსტრუქციებისათვის მილკვადრა-ტისაგან ფერმის მოსაწყობად რკალის ფორმის მიცემა	გრძ/მ	55.5
10	მეტალის სარტყელზე დეტალების მოწყობა	ტ	0.1
11	მეტალის მოაჯირის მოწყობა 1 ფრთიანი კა-რის მოწყობით მილკვადრატისაგან 20X30 მმ	ტ	0.08
12	დეკორატიულ სკამებზე ხის კოჭების მოწყობა ზომით 0,05X0,06X27,2	გრძ/მ	7
13	მეტალის კონსტრუქციის, მოაჯირის და სკამის, ხის კოჭების შეღებვა ემალის საღებავით ორჯერადი შეღებვით	მ^2	42
14	მოსაცდელის ირგვლივ ღორღის საფენის მოწყობა სისქით 8-სმ-ზე	მ^3	1.9
15	მოსაცდელის წინ პოლიეთილენის გოფრირებული დ=400მმ მილის მოწყობა ღორღის საფენზე	მ^3	0.76
16	პოლიეთილენის გოფრირებულ დ=400მმ მილზე ბეტონის სათავისის მოწყობა მოწყობა	მ^3	1.4
17	მილის ზევით ადგილის შევსება ხრეშოვანი ნარევით	მ^3	2.8

შრომატი	პროექტი
A 3	№

ადმინისტრაციულ ერთეულში მოსაცდელის მოწყობის სამუშაოთა

კალენდარული გრაფიკი

№	სამუშაოების დასახელება	განზომილება	რაოდენობა
1	ტერიტორიის მოსწორება-მოშანდაკება	მ²	25
2	ლენტური თხრილის მოწყობა საძირკვლისათვის	მ³	1.7
3	საძირკვლისა და ზეძირკვლის მოწყობა ბეტონისაგან B-15	მ³	2.5
4	დეკორატიული სკამის დგარების მოწყობა აგურისაგან	მ³	0.3
5	კედლების მოწყობა დეკორატიული აგურით გაუმჯობესებული წყობით	მ³	4.65
6	იატაკისა და გარე წინა მოედნის მოწყობა ბეტონით ბ-18,5 სისქით 10 სმ-ზე. ღორღის 10 სმ-იან საფუძველზე	მ³	1.7
7	სახურავის ქვეშ მეტალის კონსტრუქციების მოწყობა მილკვადრატისაგან	ტ	0.27
8	სახურავის მოწყობა მეტალოკრამიტისაგან	მ²	16.43
9	სახურავის კონსტრუქციებისათვის მილკვადრა-ტისაგან ფერმის მოსაწყობად რკალის ფორმის მიცემა	გრძ/მ	55.5
10	მეტალის სარტყელზე დეტალების მოწყობა	ტ	0.1
11	მეტალის მოაჯირის მოწყობა 1 ფრთიანი კა-რის მოწყობით მილკვადრატისაგან 20X30 მმ	ტ	0.08
12	დეკორატიულ სკამებზე ხის კოჭების მოწყობა ზომით 0,05X0,06X27,2	გრძ/მ	7
13	მეტალის კონსტრუქციის, მოაჯირის და სკამის, ხის კოჭების შეღებვა ემალის საღებავით ორჯერადი შეღებვით	მ²	42
14	მოსაცდელის ირგვლივ ღორღის საფენის მოწყობა სისქით 8-სმ-ზე	მ³	1.9
15	მოსაცდელის წინ პოლიეთილენის გოფრირებული დ=400მმ მილის მოწყობა ღორღის საფენზე	მ³	0.76
16	პოლიეთილენის გოფრირებულ დ=400მმ მილზე ბეტონის სათავისის მოწყობა მოწყობა	მ³	1.4
17	მილის ზევით ადგილის შევსება ხრეშოვანი ნარევით	მ³	2.8

სამუშაოების ხანგრძლივობა დღე