
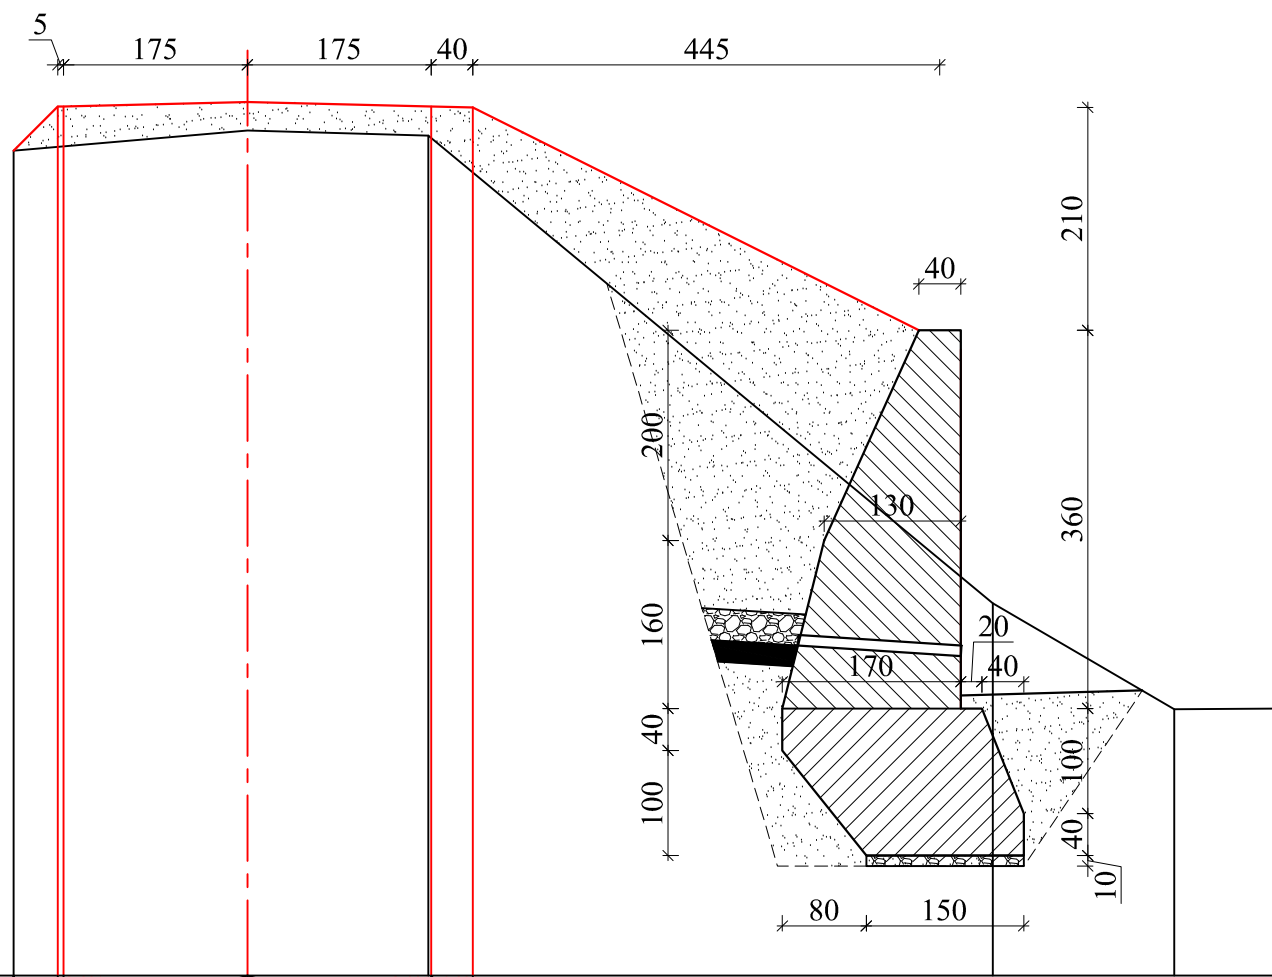




ფ ა ს ა დ ი

ჭ რ ი ლ ი 1-1

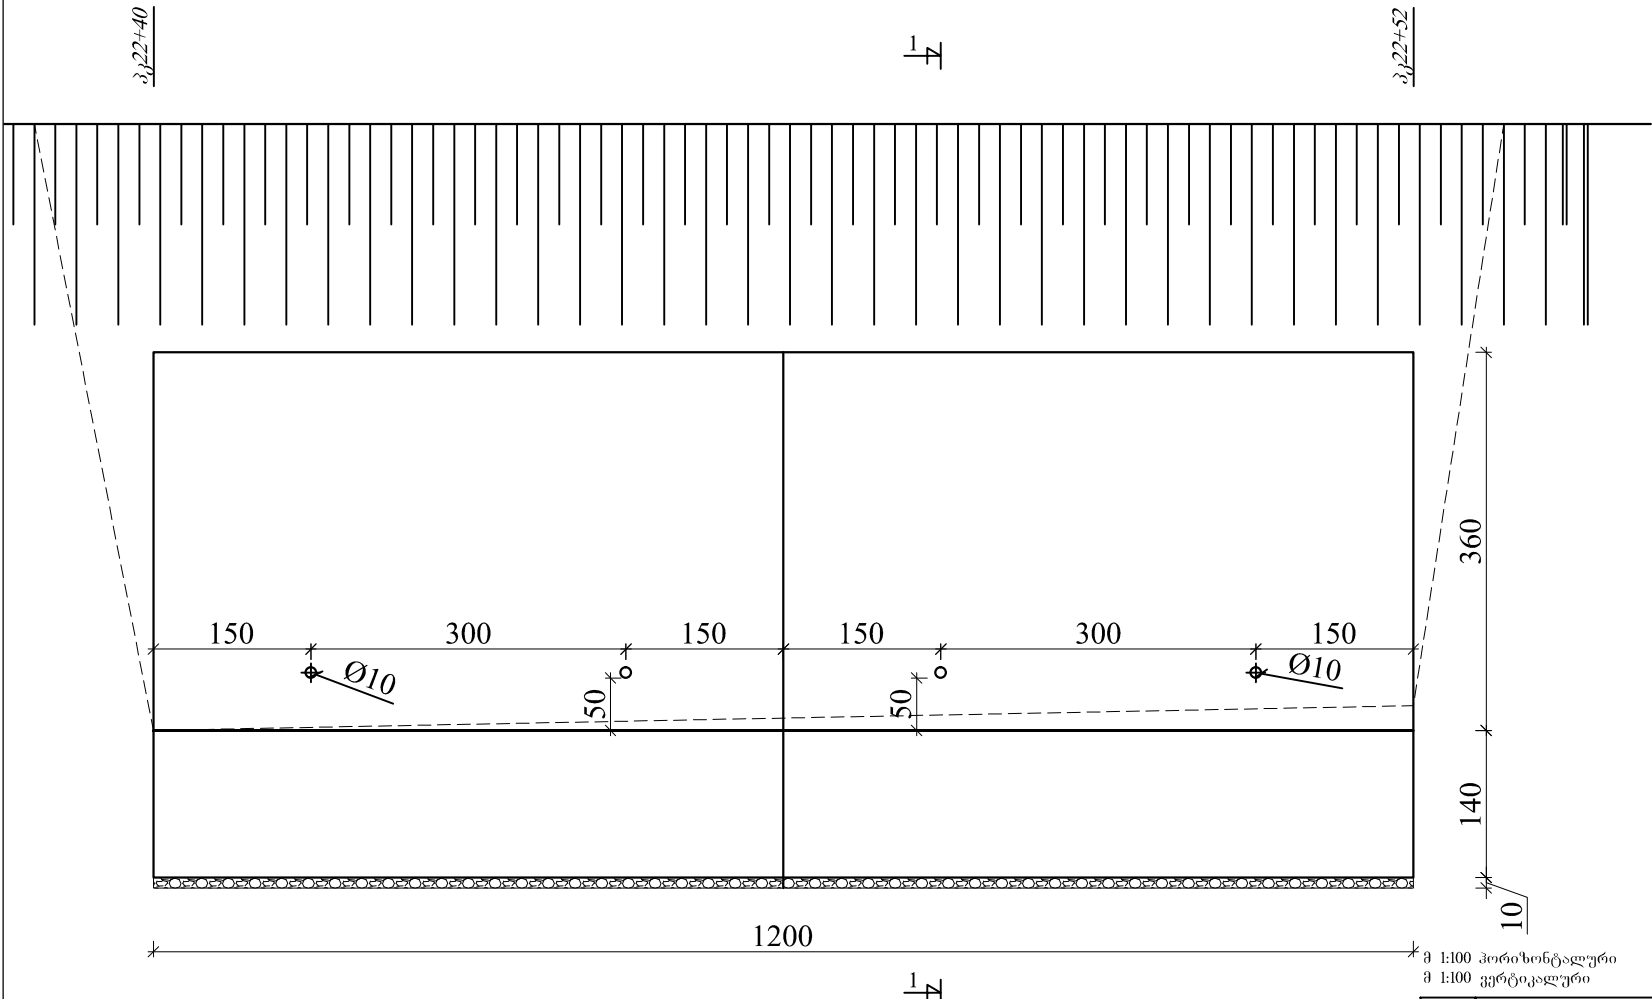



საპროექტო მონაცემები	ქანობი %ი, სიგრძე მ.	2.0%	1.75	1.75	2.0%	4.0%		
	საპროექტო ნიშნული	997.67	997.70	997.67	997.70			
ფაქტური მონაცემები	მიწის ნიშნულები	997.24	997.43	997.38		992.93	991.92	991.93
	მანძილი მ	2.23	1.72	5.38		1.73	0.97	

შ.პ.ს. გზაპროექტი			2016 წ.	
ხულოს მუნიციპალიტეტი ს/გზა ხულო-უჩხო-კურცხალი კმ0+000÷კმ5+000				
ბეტონის ქვედა საყრდენი კედელი		დირექტორი		პ. მიქელაძე
	ფურც.№4/8	ინჟინერი		ვ. ადონია
		დახაზა		ა. ბერიძე

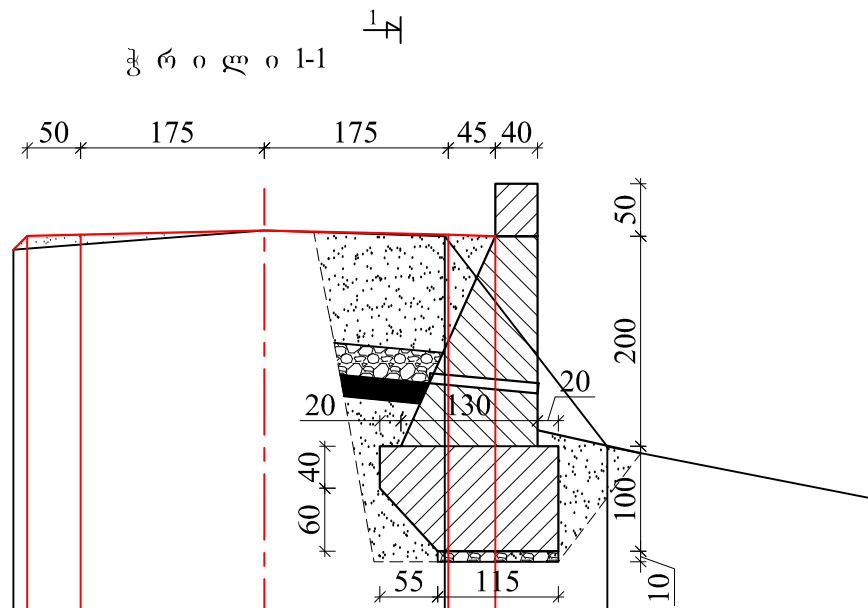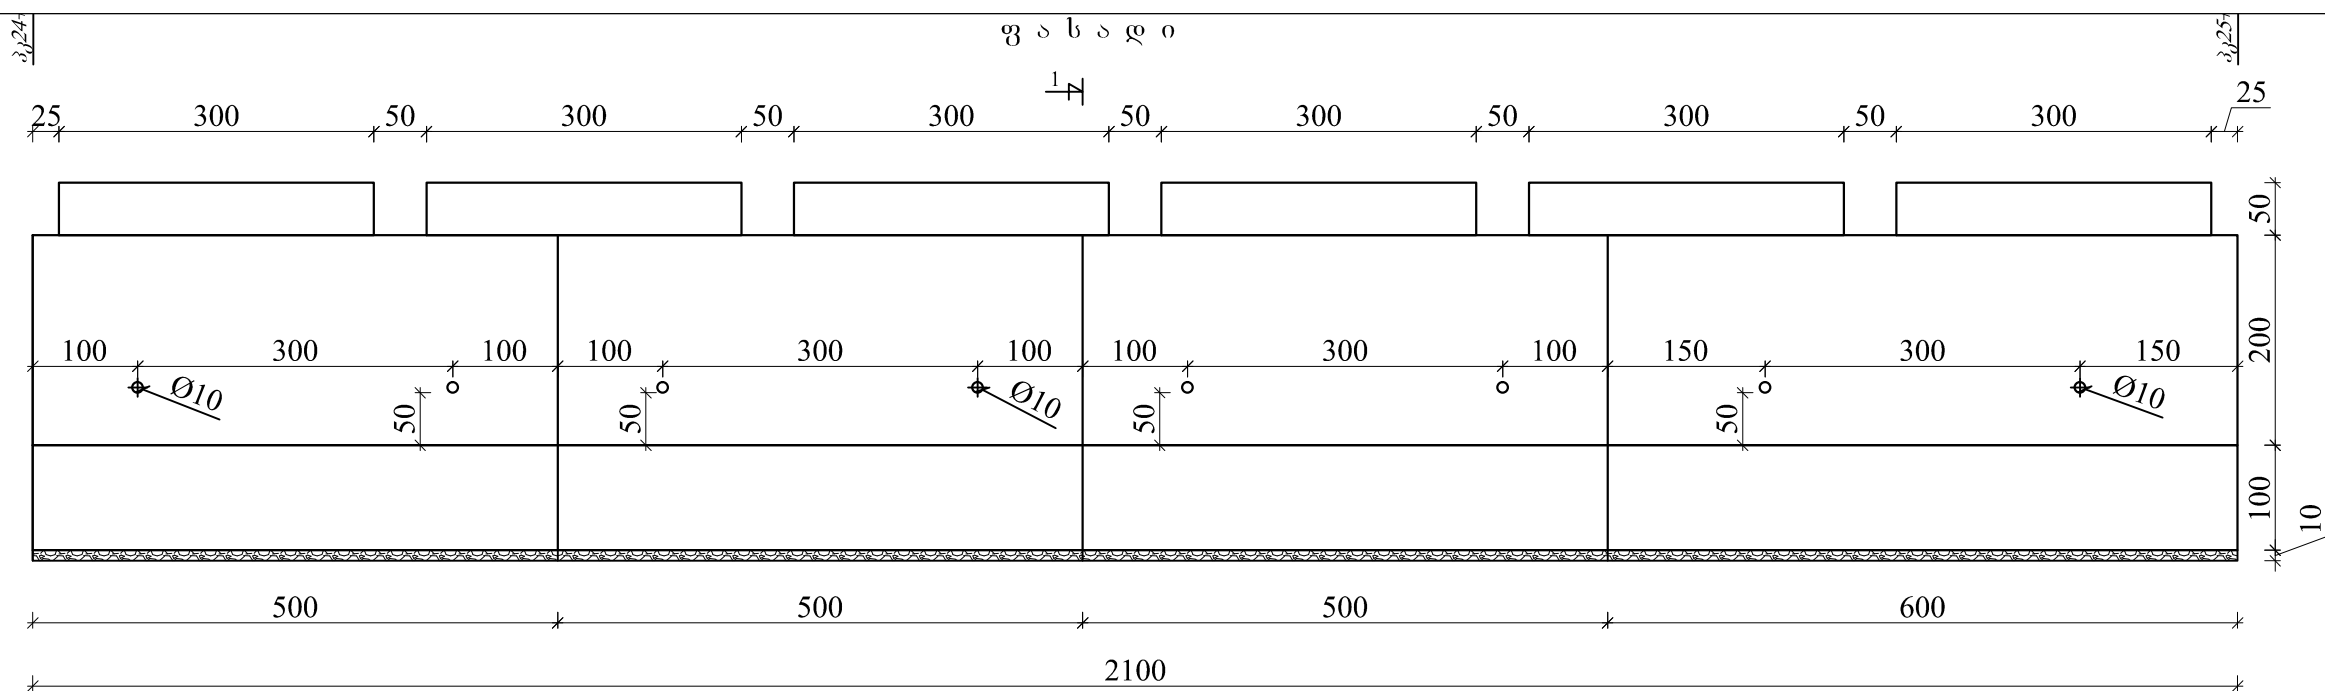

მ 1:100 პორიზონტალური		მ 1:100 ვერტიკალური			
საპროექტო მოხაჯვები	ქანობი ‰, სიგრძე მ.	4.0%	2.0%	2.0%	4.0%
	საპროექტო ნიშნული	997.00	997.01	997.05	997.00
ფაქტური მოხაჯვები	მიწის ნიშნულები	996.60	996.79	996.73	994.73
	მანძილი მ	2.39	1.72	1.55	2.52

შ.პ.ს. გზაპროექტი			2016 წ.	
ხულოს მუნიციპალიტეტი ს/გზა ხულო-უჩხო-კურცხალი კმ0+000÷კმ5+000				
ბეტონის ქვედა საყრდენი კედელი	ფურც.№4/9	დირექტორი		პ. მიქელაძე
		ინჟინერი		ვ. აღონია
		დახაზა		ა. ბერიძე

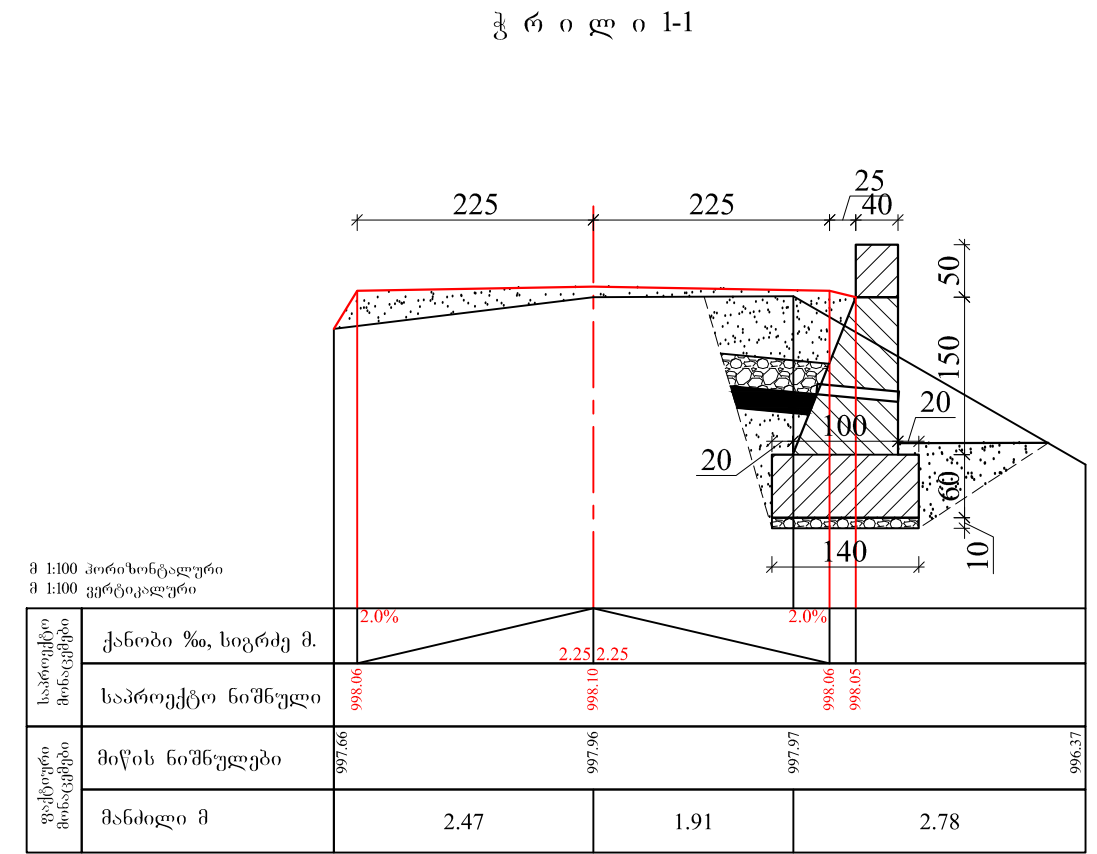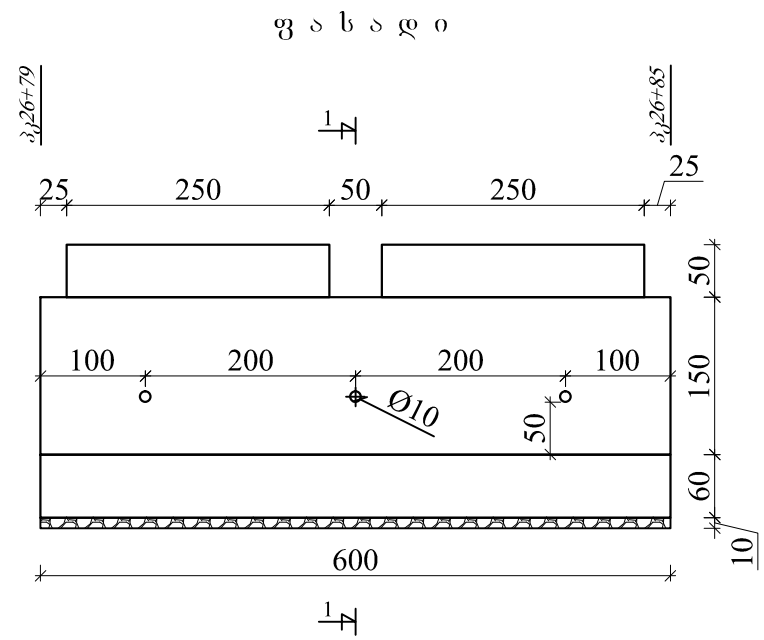

შ.პ.ს. გზაპროექტი			2016 წ.	
ხულოს მუნიციპალიტეტი ს/გზა ხულო-უჩხო-კურცხალი კმ0+000÷კმ5+000				
ბეტონის ქვედა საყრდენი კედელი	ფურც.№4/10	დირექტორი		პ. მიქელაძე
		ინჟინერი		ვ. აღონია
		დახაზა		ა. ბერიძე

ჭ რ ი ლ ი 1-1

მ 1:100 პორიზონტალური
მ 1:100 ვერტიკალური


საპროექტო მოწოდებები	ქანობი ‰, სიგრძე მ.										
	საპროექტო ნიშნული										
ფაქტური მოწოდებები	მიწის ნიშნულები	994.80	994.53	994.34	993.48	993.19	992.86	992.81	992.70 992.68	992.60	992.40
	მანძილი მ	2.37	1.47	0.78	0.38	1.04	1.65	0.09	1.09	1.80	

ჭ რ ი ლ ი 2-2





მ 1:100 პორიზონტალური
მ 1:100 ვერტიკალური

საპროექტო მოწოდებები	ქანობი ‰, სიგრძე მ.										
	საპროექტო ნიშნული										
ფაქტური მოწოდებები	მიწის ნიშნულები	995.70	995.63	995.22	992.99	992.90	992.86	992.70	992.81		
	მანძილი მ	0.54	3.37	2.05	1.97	0.37	2.15	0.89			

ფ ა ს ა ჯ ი

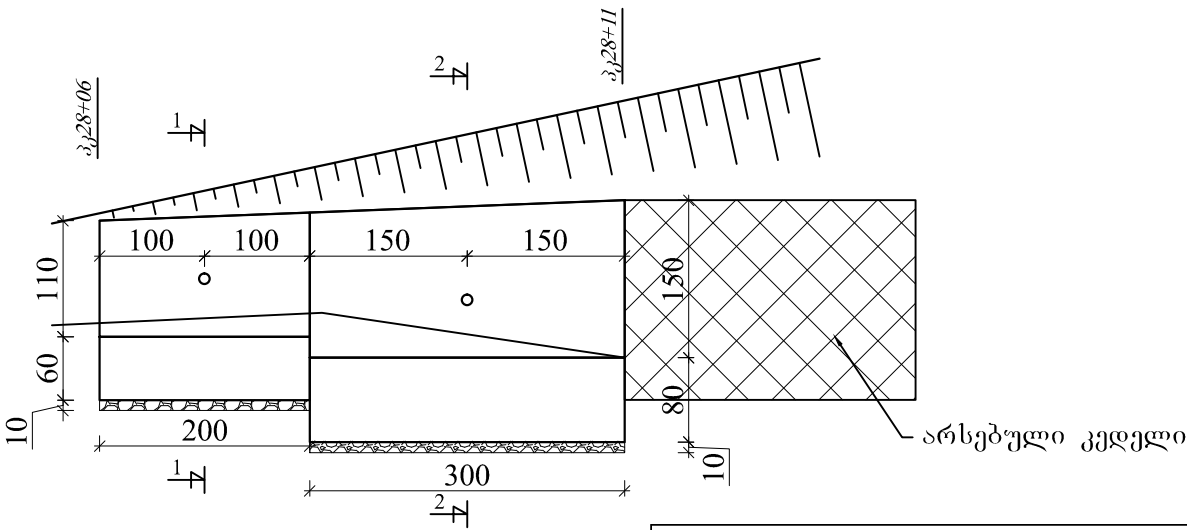


შ.პ.ს. გზაპროექტი			2016 წ.	
ხულოს მუნიციპალიტეტი ს/გზა ხულო-უჩხო-კურცხალი კმ0+000÷კმ5+000				
ბეტონის ქვედა საყრდენი კედელი		დირექტორი		პ. მიქელაძე
		ინჟინერი		ვ. აღონია
	ფურც.№4/11	დახაზა		ა. ბერიძე

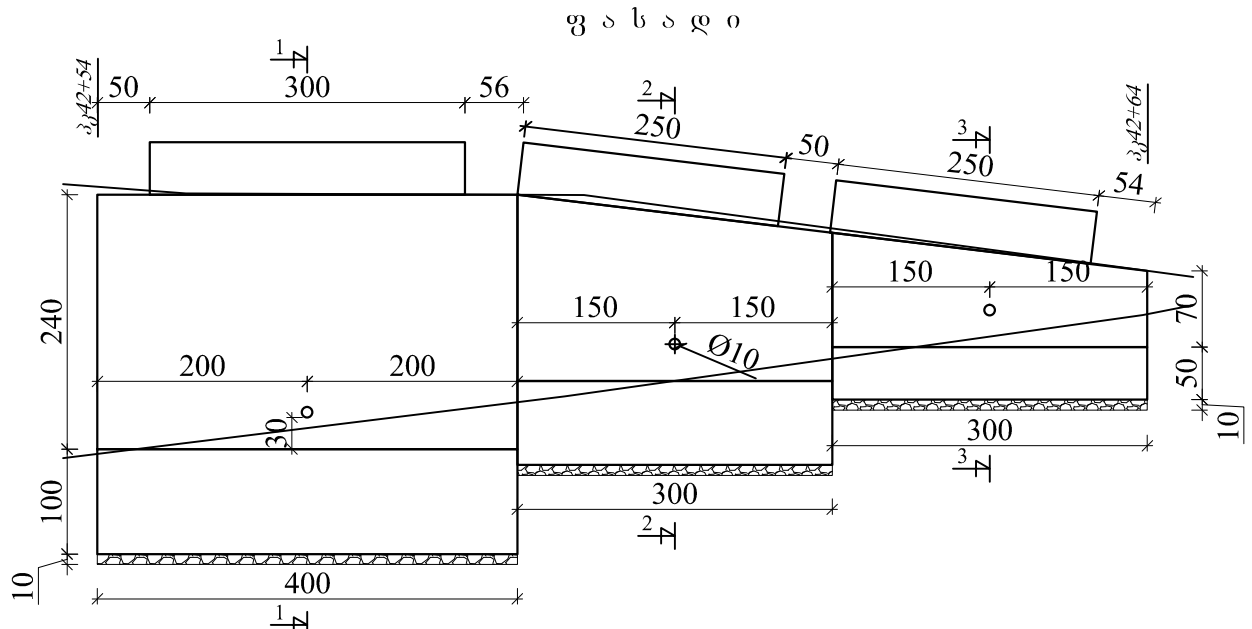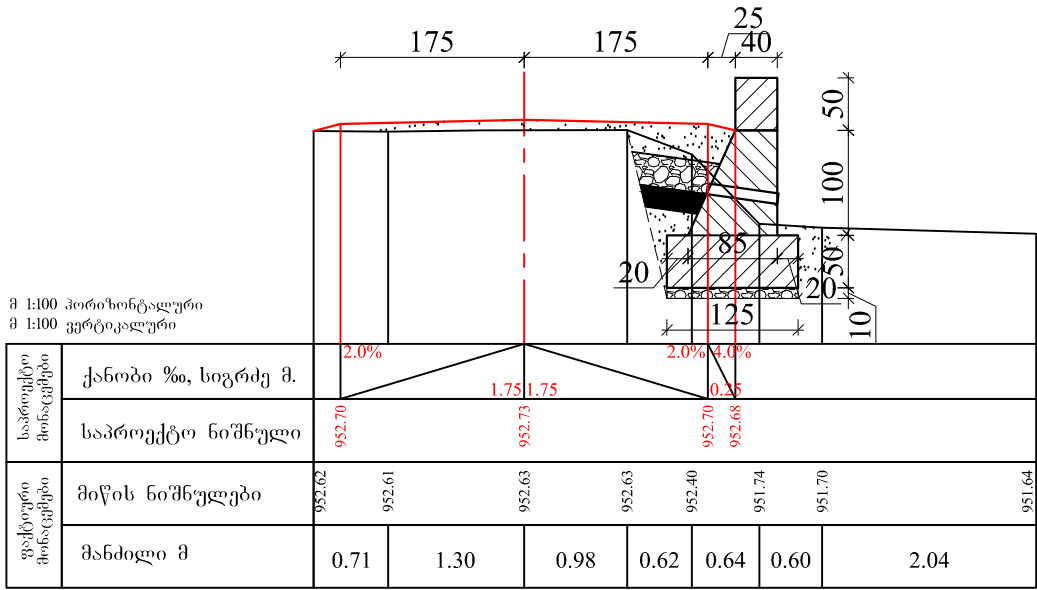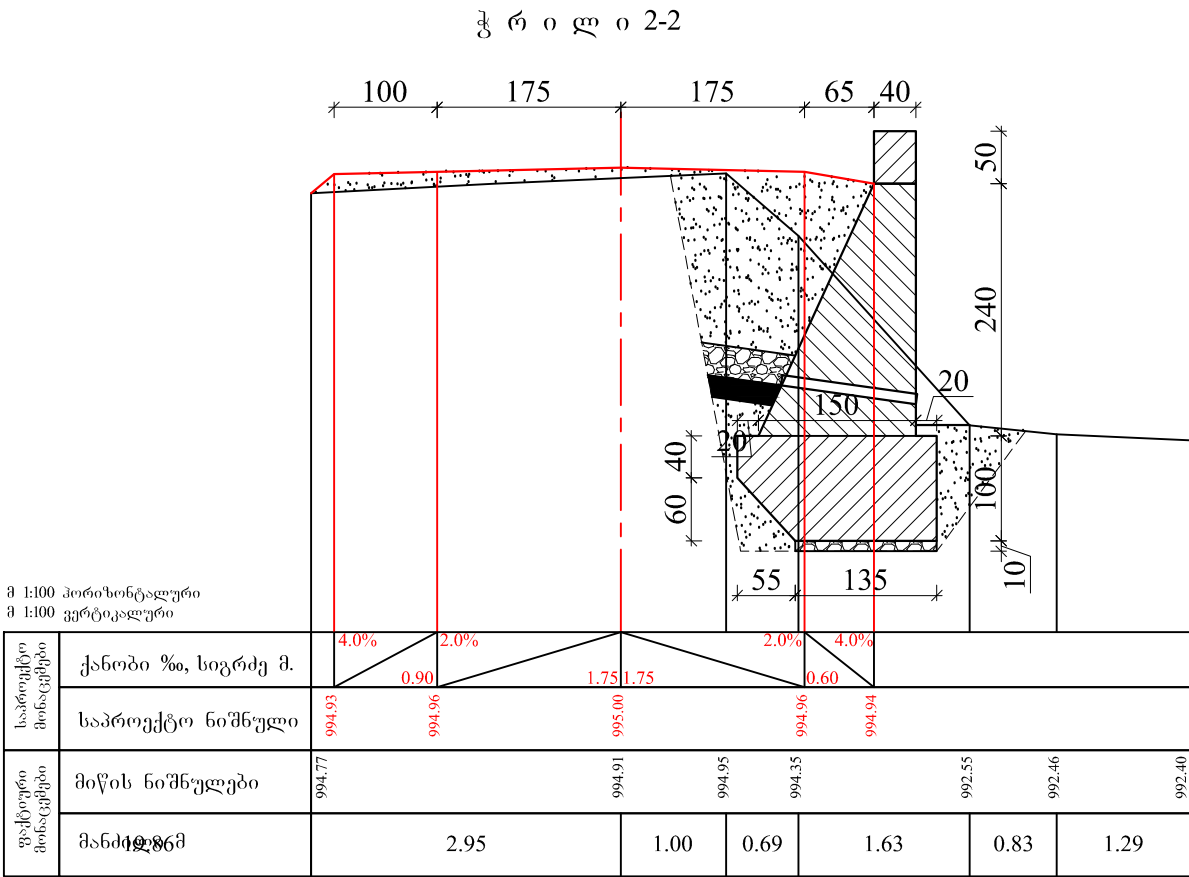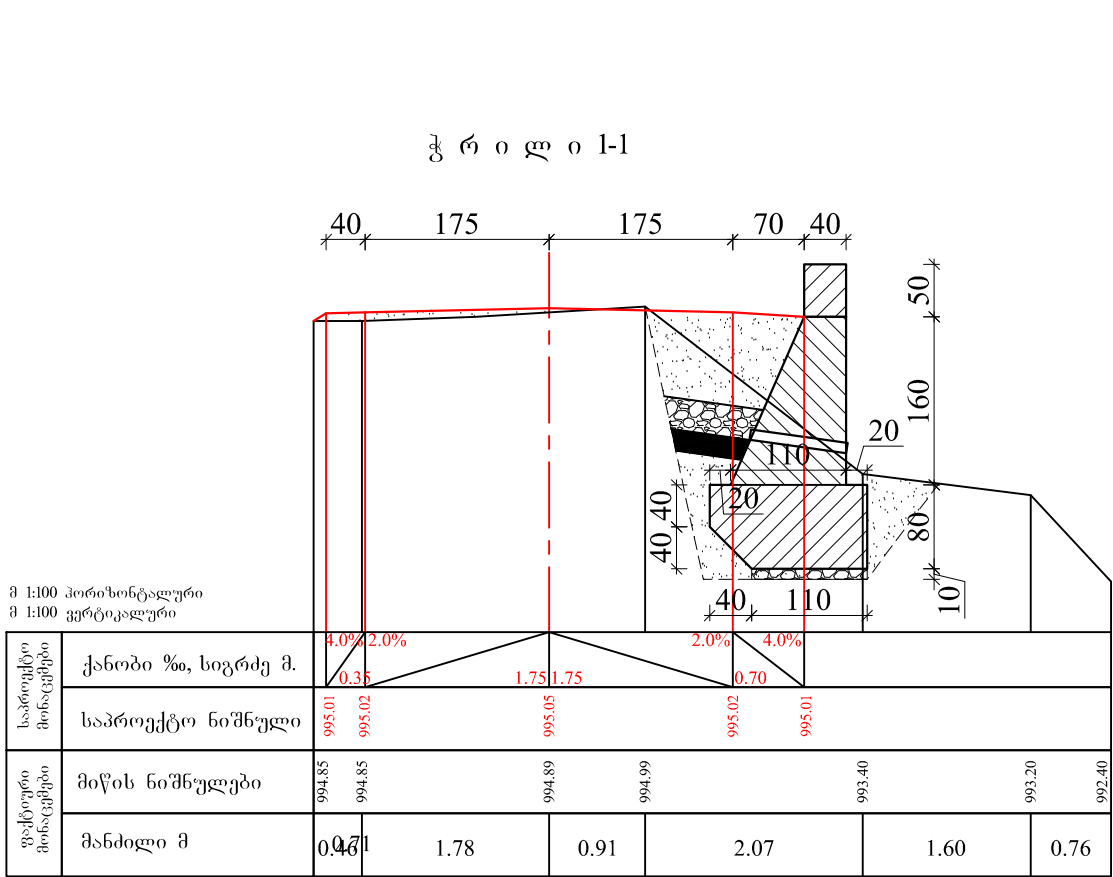


შ.პ.ს. გზაპროექტი				2016 წ.
ხულოს მუნიციპალიტეტი ს/გზა ხულო-უჩხო-კურცხალი კმ0+000÷კმ5+000				
ბეტონის ქვედა საყრდენი კედელი	ფურც.№4/14	დირექტორი		პ. მიქელაძე
		ინჟინერი		ვ. აღონია
		დახაზა		ა. ბერიძე

ფ ა ს ა გ ო

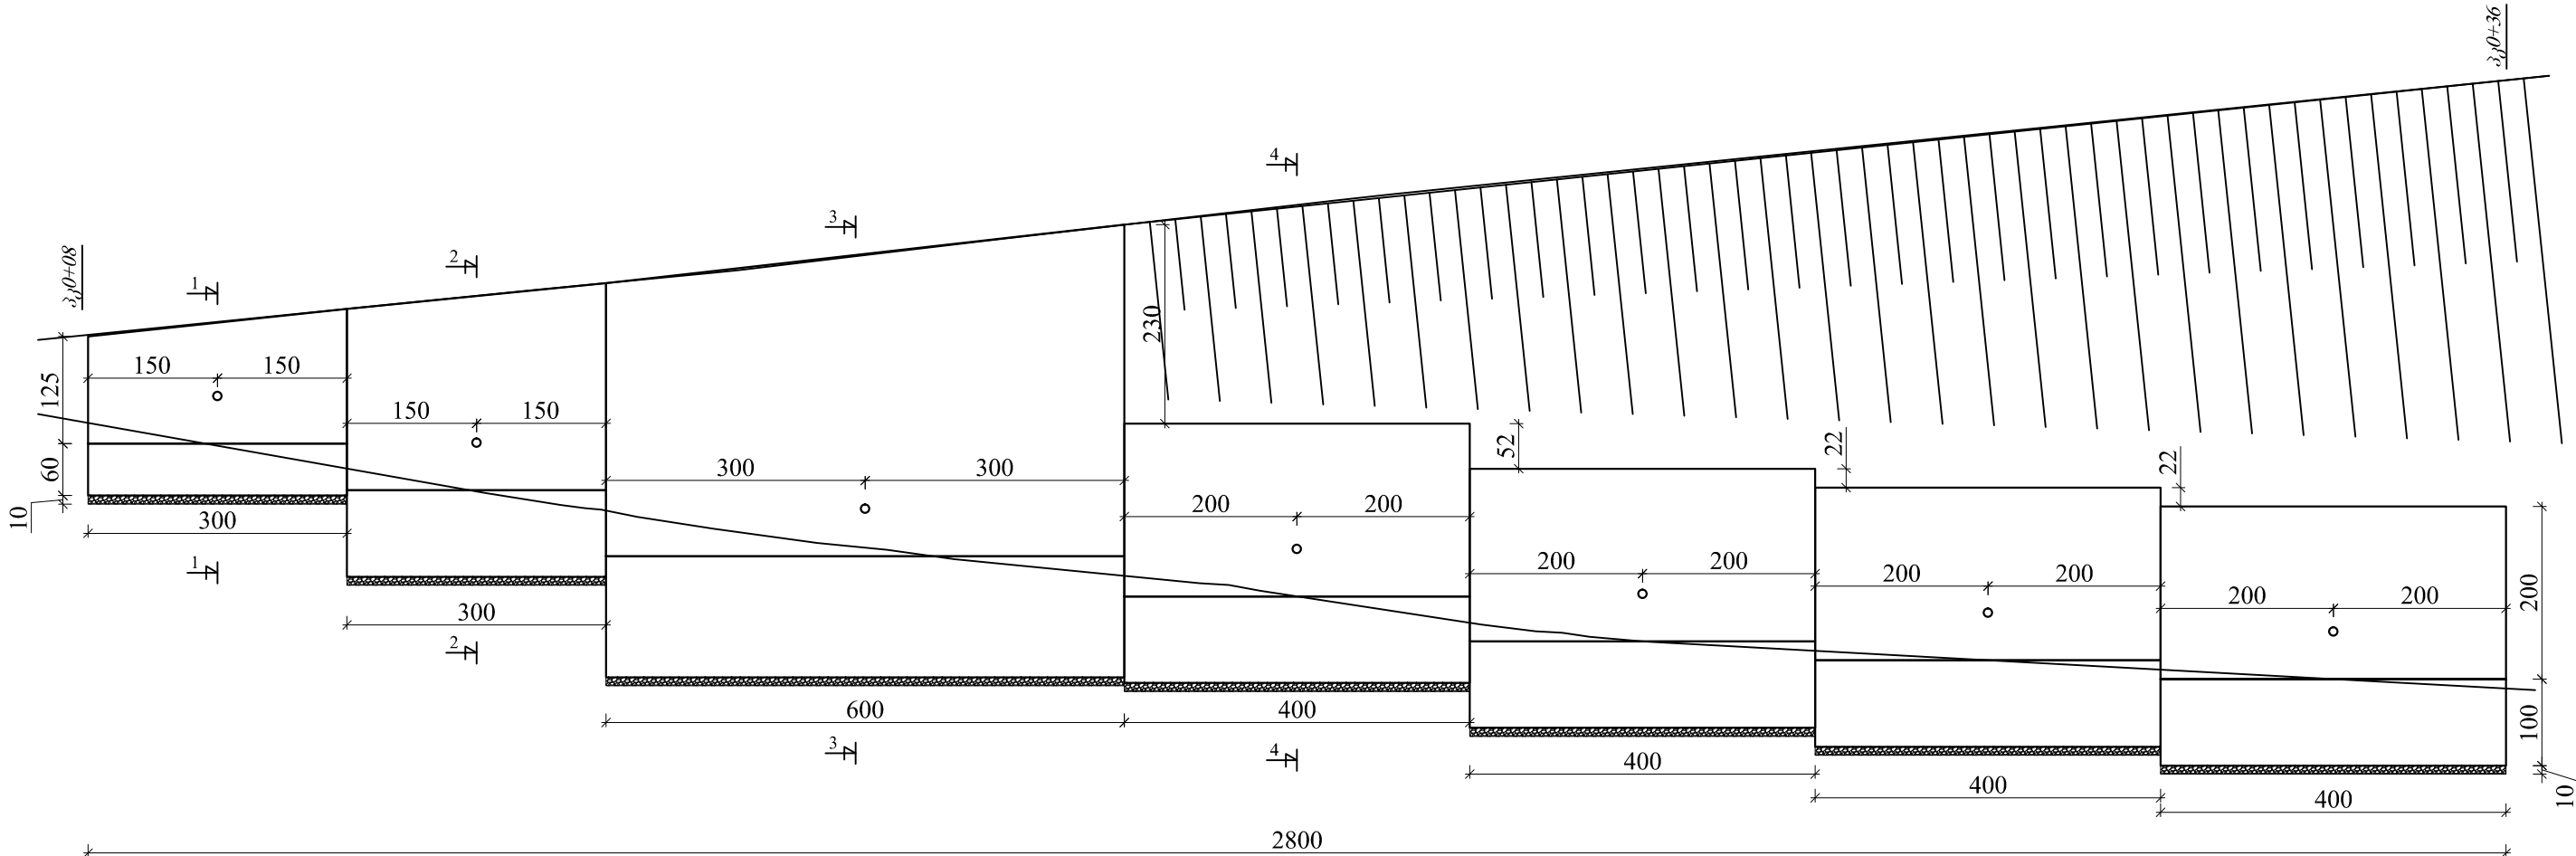


შ.პ.ს. გზაპროექტი			2016 წ.	
ხულოს მუნიციპალიტეტი ს/გზა ხულო-უჩხო-კურცხალი კმ0+000÷კმ5+000				
ბეტონის ზედა საყრდენი კედელი	ფურც.№4/1/1	დირექტორი		პ. მიქელაძე
		ინჟინერი		ვ. აღონია
		დახაზა		ა. ბერიძე

ჭ რ ი ლ ი 1-1

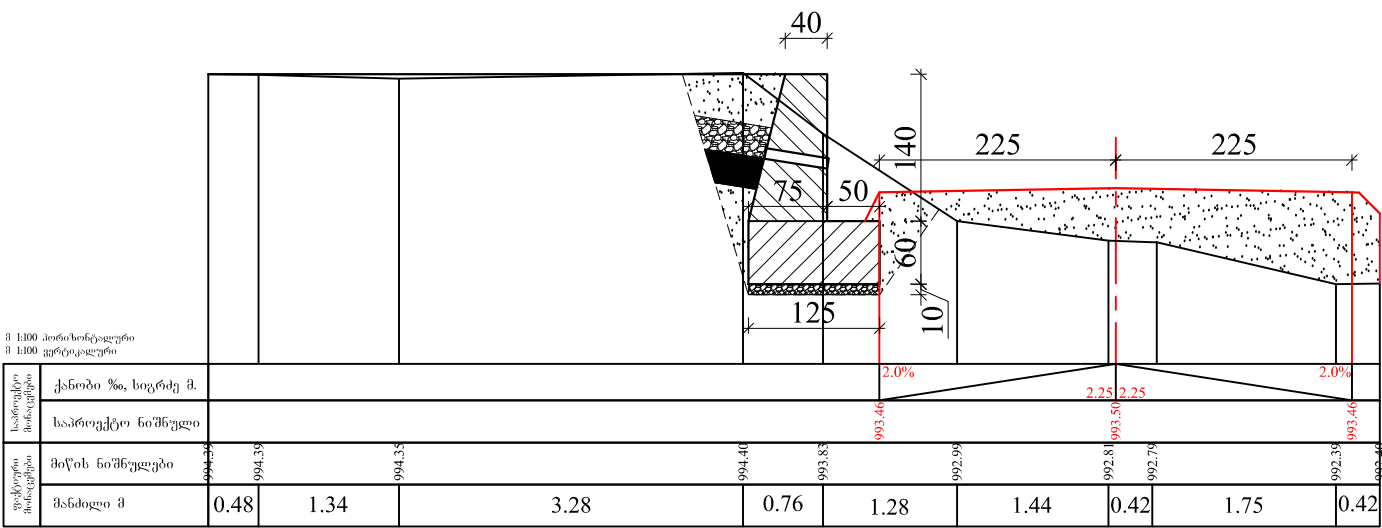


ჭ რ ი ლ ი 2-2

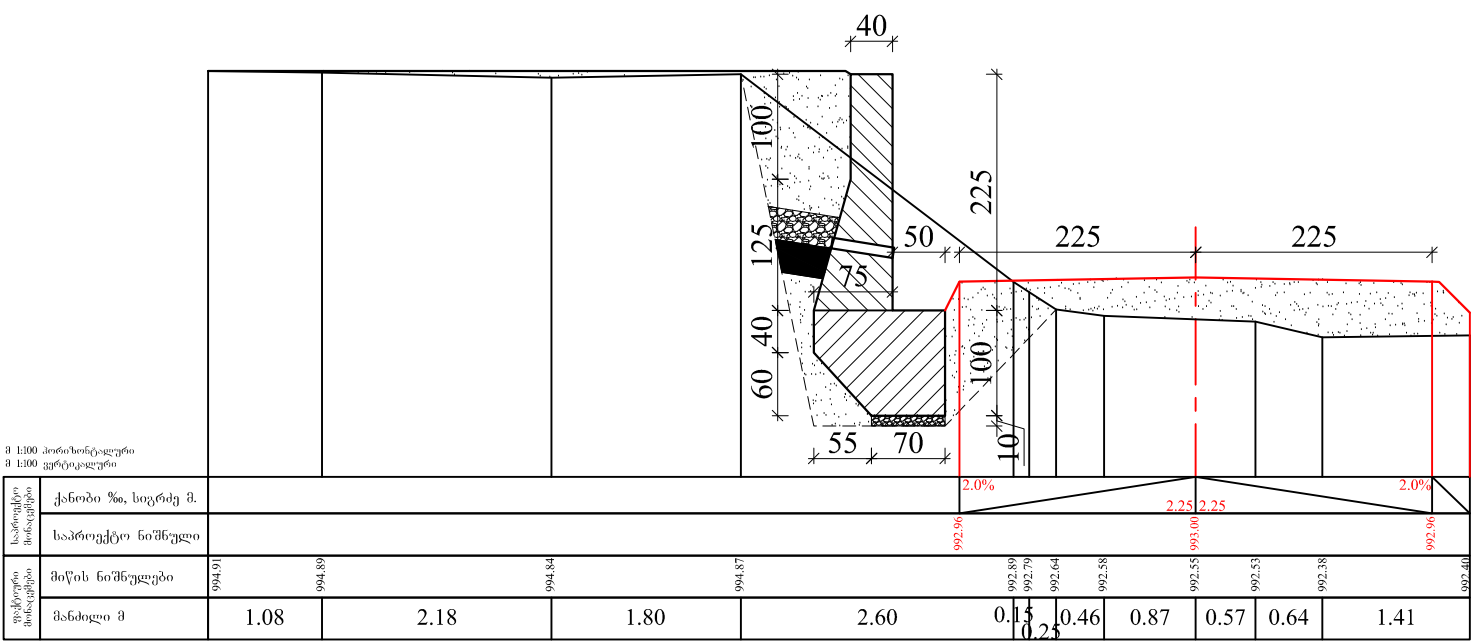


შ.პ.ს. გზაპროექტი			2016 წ.	
ხულოს მუნიციპალიტეტი ს/გზა ხულო-უჩხო-კურცხალი კმ0+000÷კმ5+000				
ბეტონის ზედა საყრდენი კედელი	ფურც.№4/1/2	დირექტორი		პ. მიქელაძე
		ინჟინერი		ვ. აღონია
		დახაზა		ა. ბერიძე

ჭ რ ი ლ ი 3-3

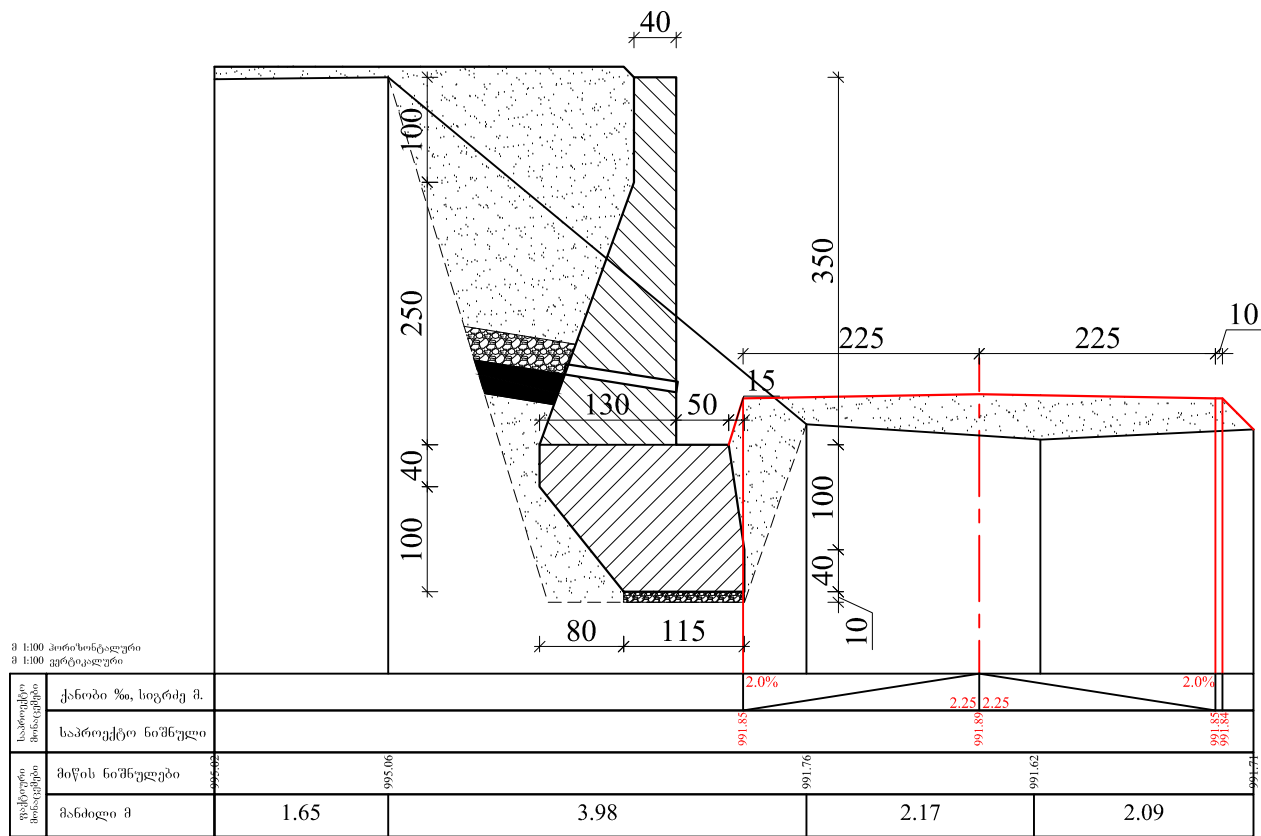


ჭ რ ი ლ ი 4-4

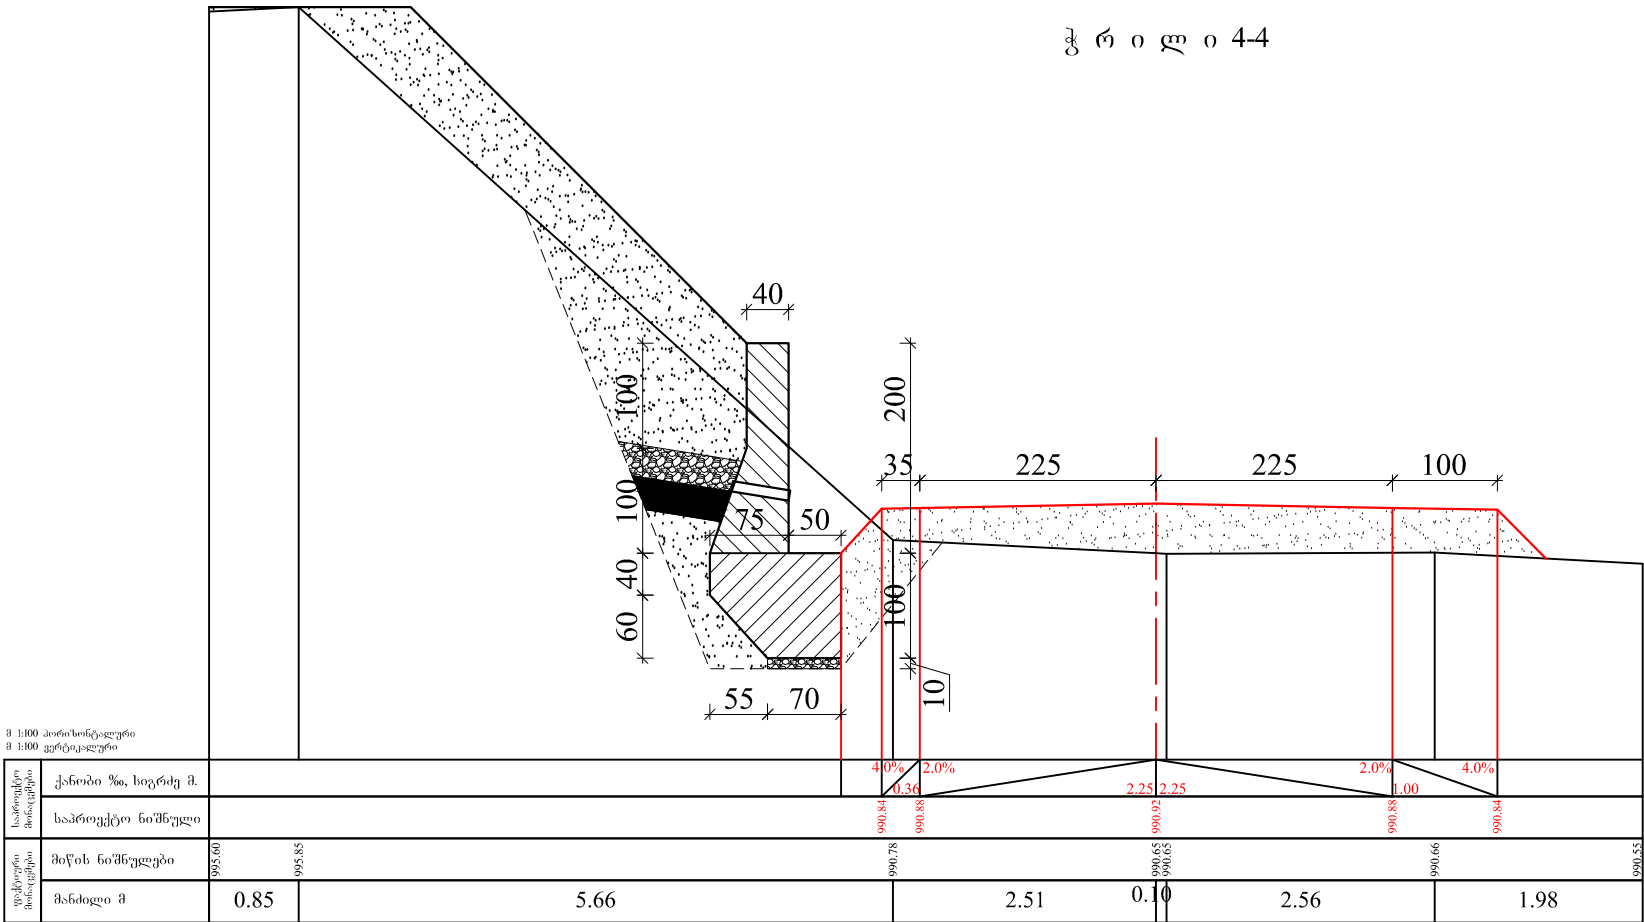


შ.პ.ს. გზაპროექტი			2016 წ.	
ხულოს მუნიციპალიტეტი ს/გზა ხულო-უჩხო-კურცხალი კმ0+000÷კმ5+000				
ბეტონის ზედა საყრდენი კედელი	ფურც.№4/1/3	დირექტორი		პ. მიქელაძე
		ინჟინერი		ვ. ადონია
		დახაზა		ა. ბერიძე

ვ ა ს ა ჯ ი

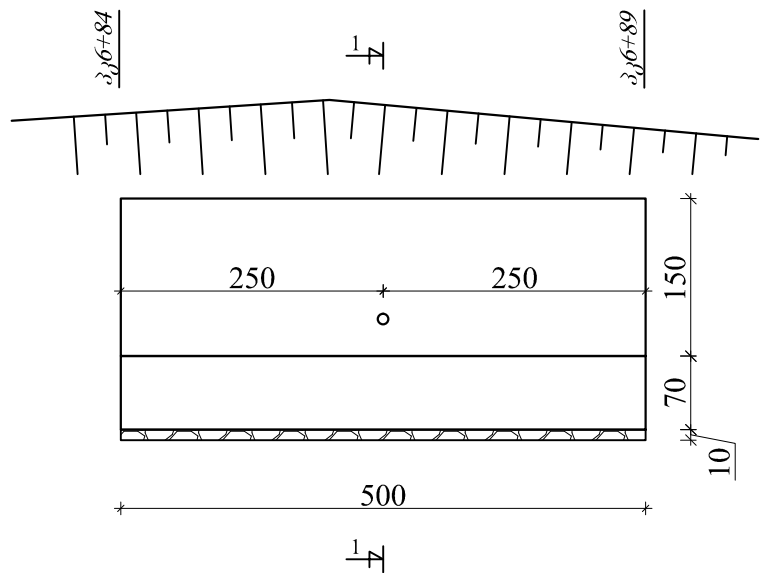

ჭ რ ი ლ ი 1-1

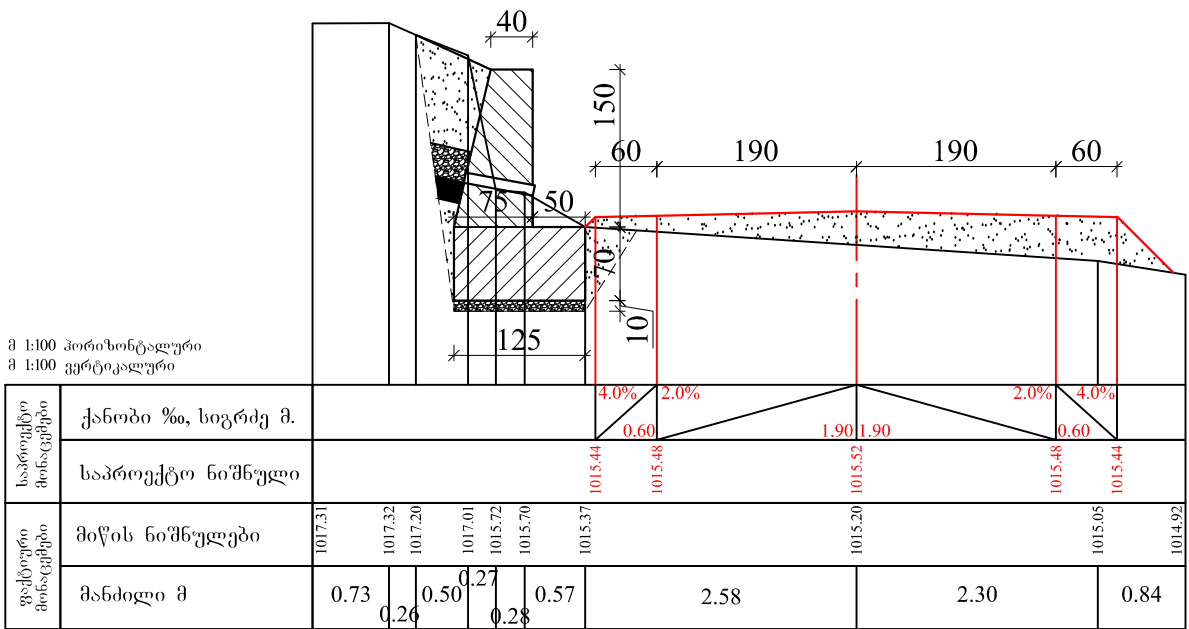


მ 1:100 პორიზონტალური
მ 1:100 ვერტიკალური


საპროექტო მონაცემები	ქანობი ‰, სიგრძე მ.	4.0% 2.0% 2.0% 4.0%			
	საპროექტო ნიშნული	1015.44	1015.48	1015.52	1015.48
ფაქტობრივი მონაცემები	მიწის ნიშნულები	1017.31	1017.32	1017.20	1017.01
	მანძილი მ	0.73	0.26	0.50	0.27

შ.პ.ს. გზაპროექტი			2016 წ.	
ხულოს მუნიციპალიტეტი ს/გზა ხულო-უჩხო-კურცხალი კმ0+000÷კმ5+000				
ბეტონის ზედა საყრდენი კედელი	ფურც.№4/4	დირექტორი		პ. მიქელაძე
		ინჟინერი		ვ. აღონია
		დახაზა		ა. ბერიძე

გ ა ს ა დ ი

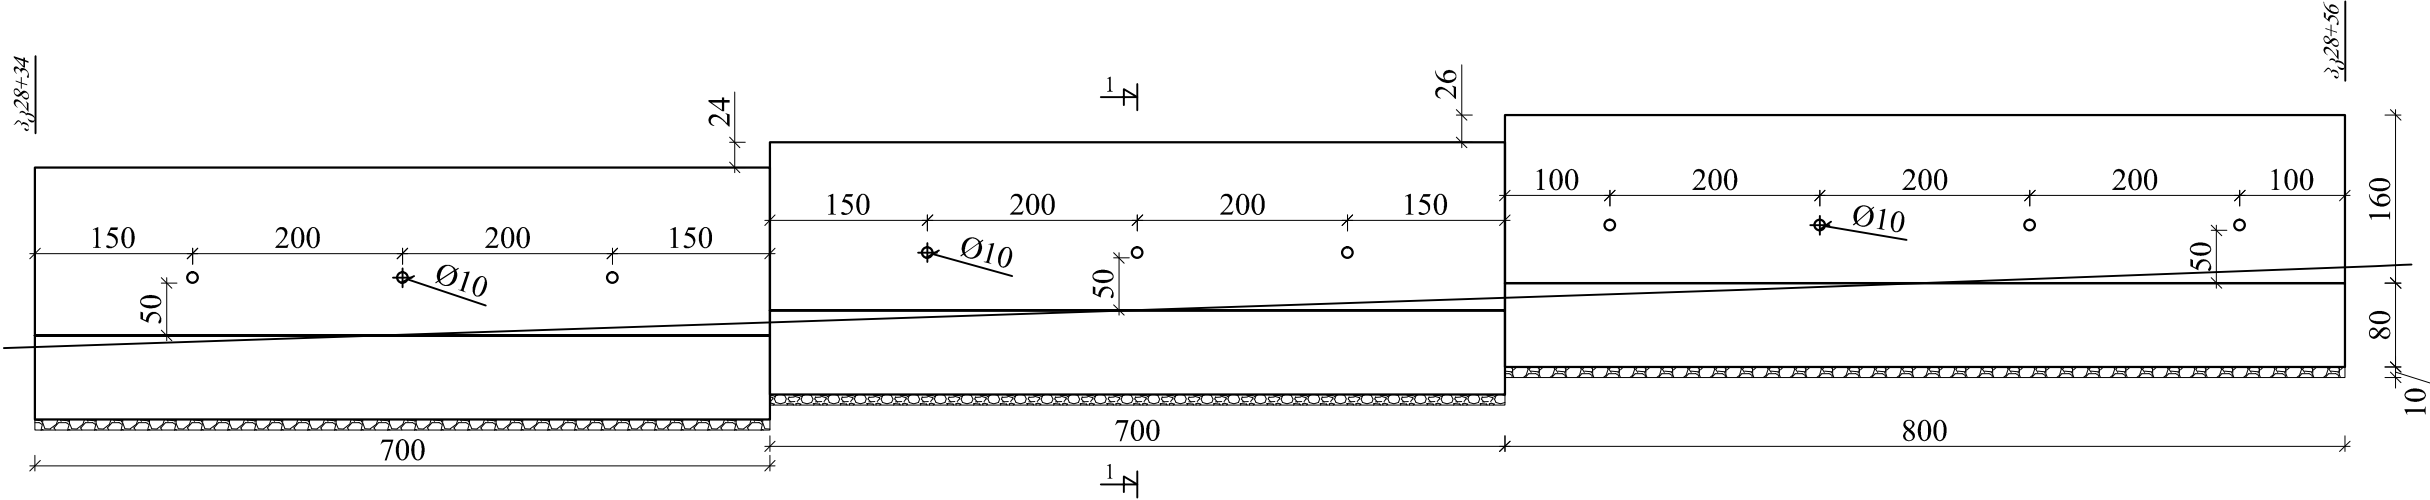


გ რ ი ჯ ი 1-1

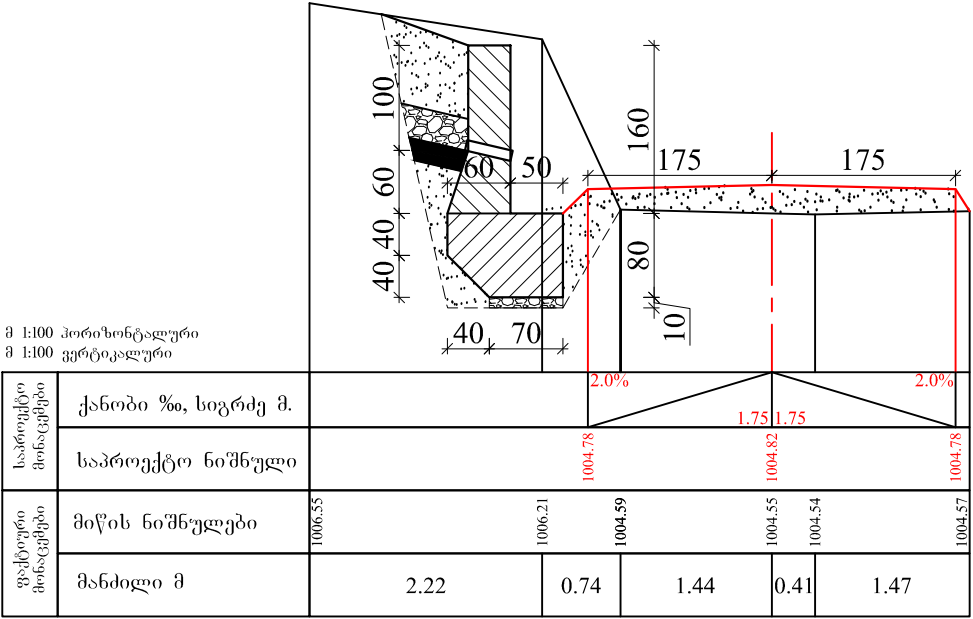


შ.პ.ს. გზაპროექტი			2016 წ.	
ხულოს მუნიციპალიტეტი ს/გზა ხულო-უჩხო-კურცხალი კმ0+000÷კმ5+000				
ბეტონის ზედა საყრდენი კედელი	ფურც.№4/12	დირექტორი		პ. მიქელაძე
		ინჟინერი		ვ. აღონია
		დახაზა		ა. ბერიძე

ფ ა ს ა დ ი

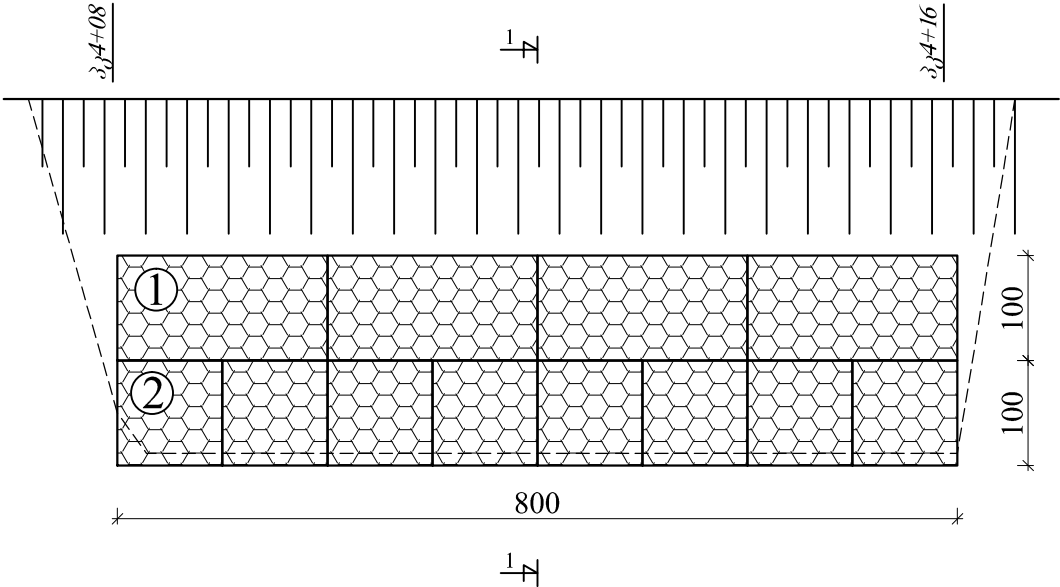


ჭ რ ი ლ ი 1-1

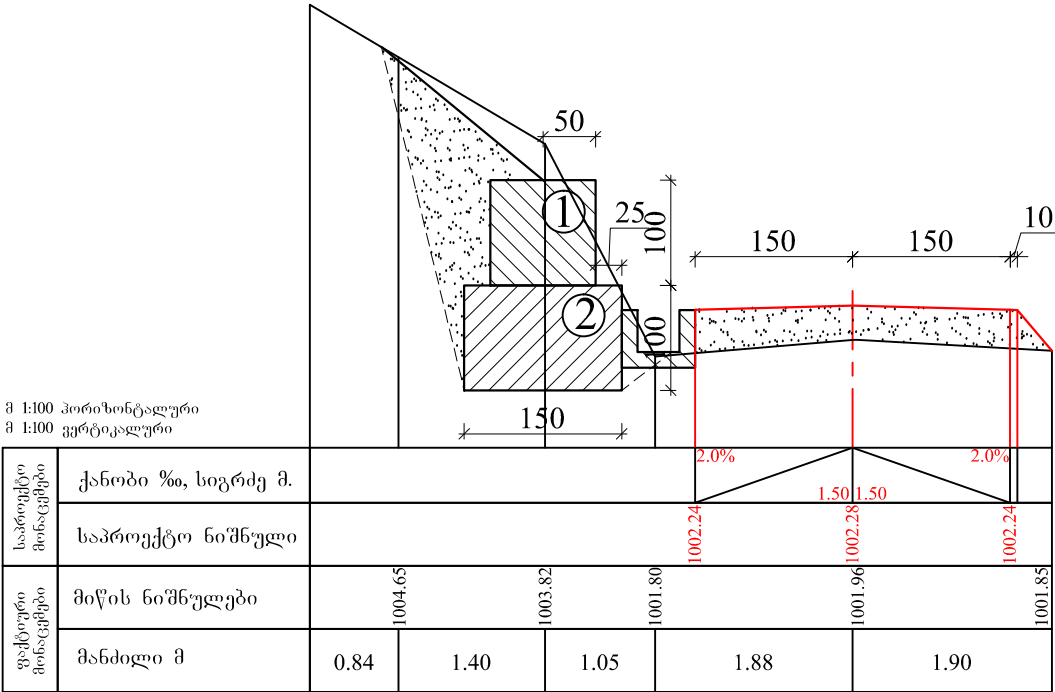


შ.პ.ს. გზაპროექტი			2016 წ.	
ხულოს მუნიციპალიტეტი ს/გზა ხულო-უჩხო-კურცხალი კმ0+000÷კმ5+000				
დამცავი გაბიონი		დირექტორი		პ. მიქელაძე
		ინჟინერი		ვ. აღონია
	ფურც.№4/3	დახაზა		ა. ბერიძე

ფ ა ს ა დ ი

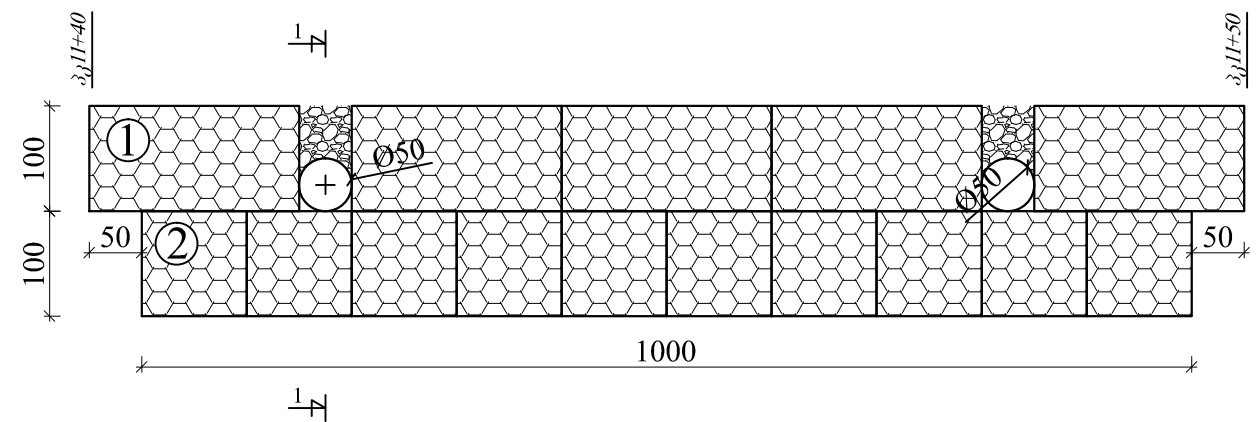


ჭ რ ი ლ ი 1-1

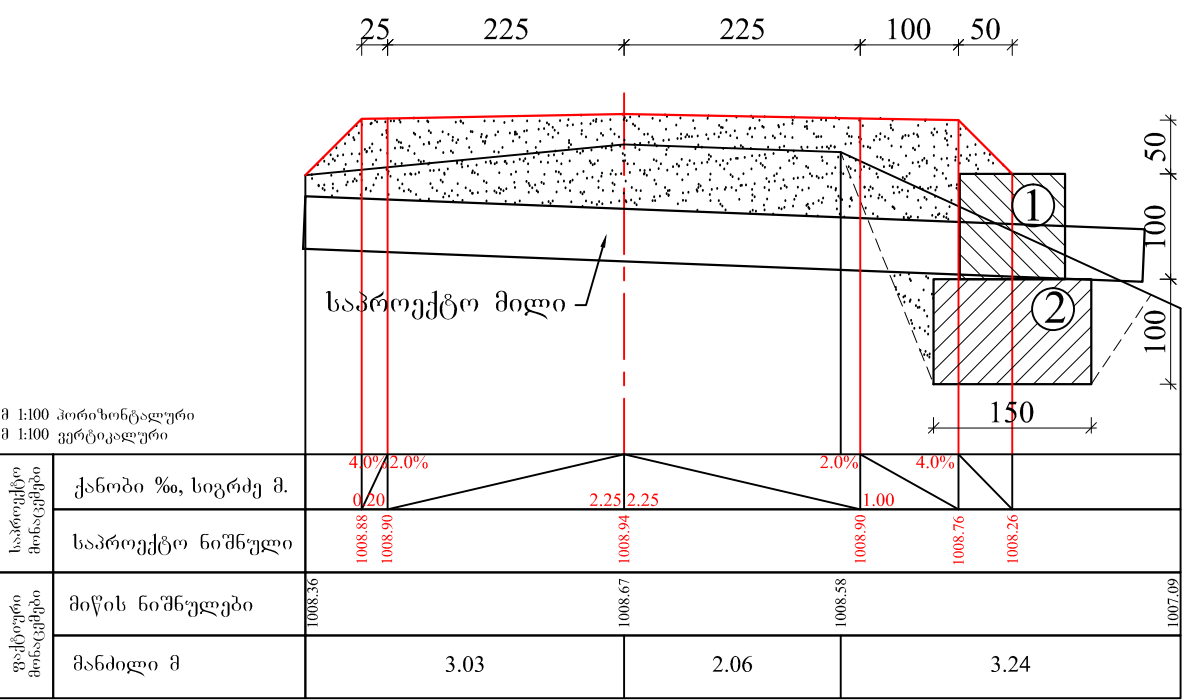


შ.პ.ს. გზაპროექტი			2016 წ.	
ხულოს მუნიციპალიტეტი ს/გზა ხულო-უჩხო-კურცხალი კმ0+000÷კმ5+000				
დამცავი გაბიონი მილით		დირექტორი		პ. მიქელაძე
		ინჟინერი		ვ. აღონია
	ფურც.№4/6	დახაზა		ა. ბერიძე


ფ ა ს ა დ ი

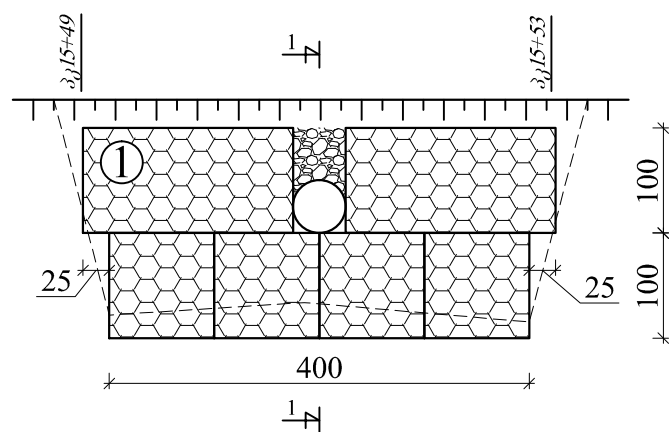


ჭ რ ი ლ ი 1-1

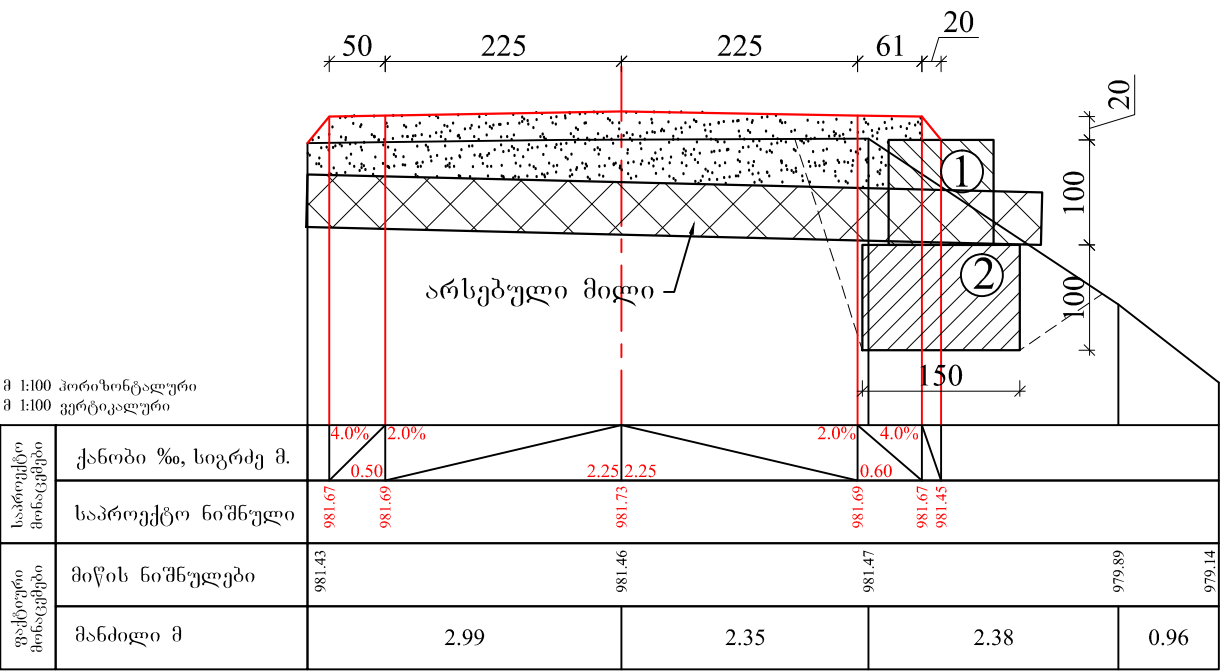


შ.პ.ს. გზაპროექტი			2016 წ.	
ხულოს მუნიციპალიტეტი ს/გზა ხულო-უჩხო-კურცხალი კმ0+000÷კმ5+000				
დამცავი გაბიონი მილით		დირექტორი		პ. მიქელაძე
		ინჟინერი		ვ. აღონია
	ფურც.№4/7	დახაზა		ა. ბერიძე

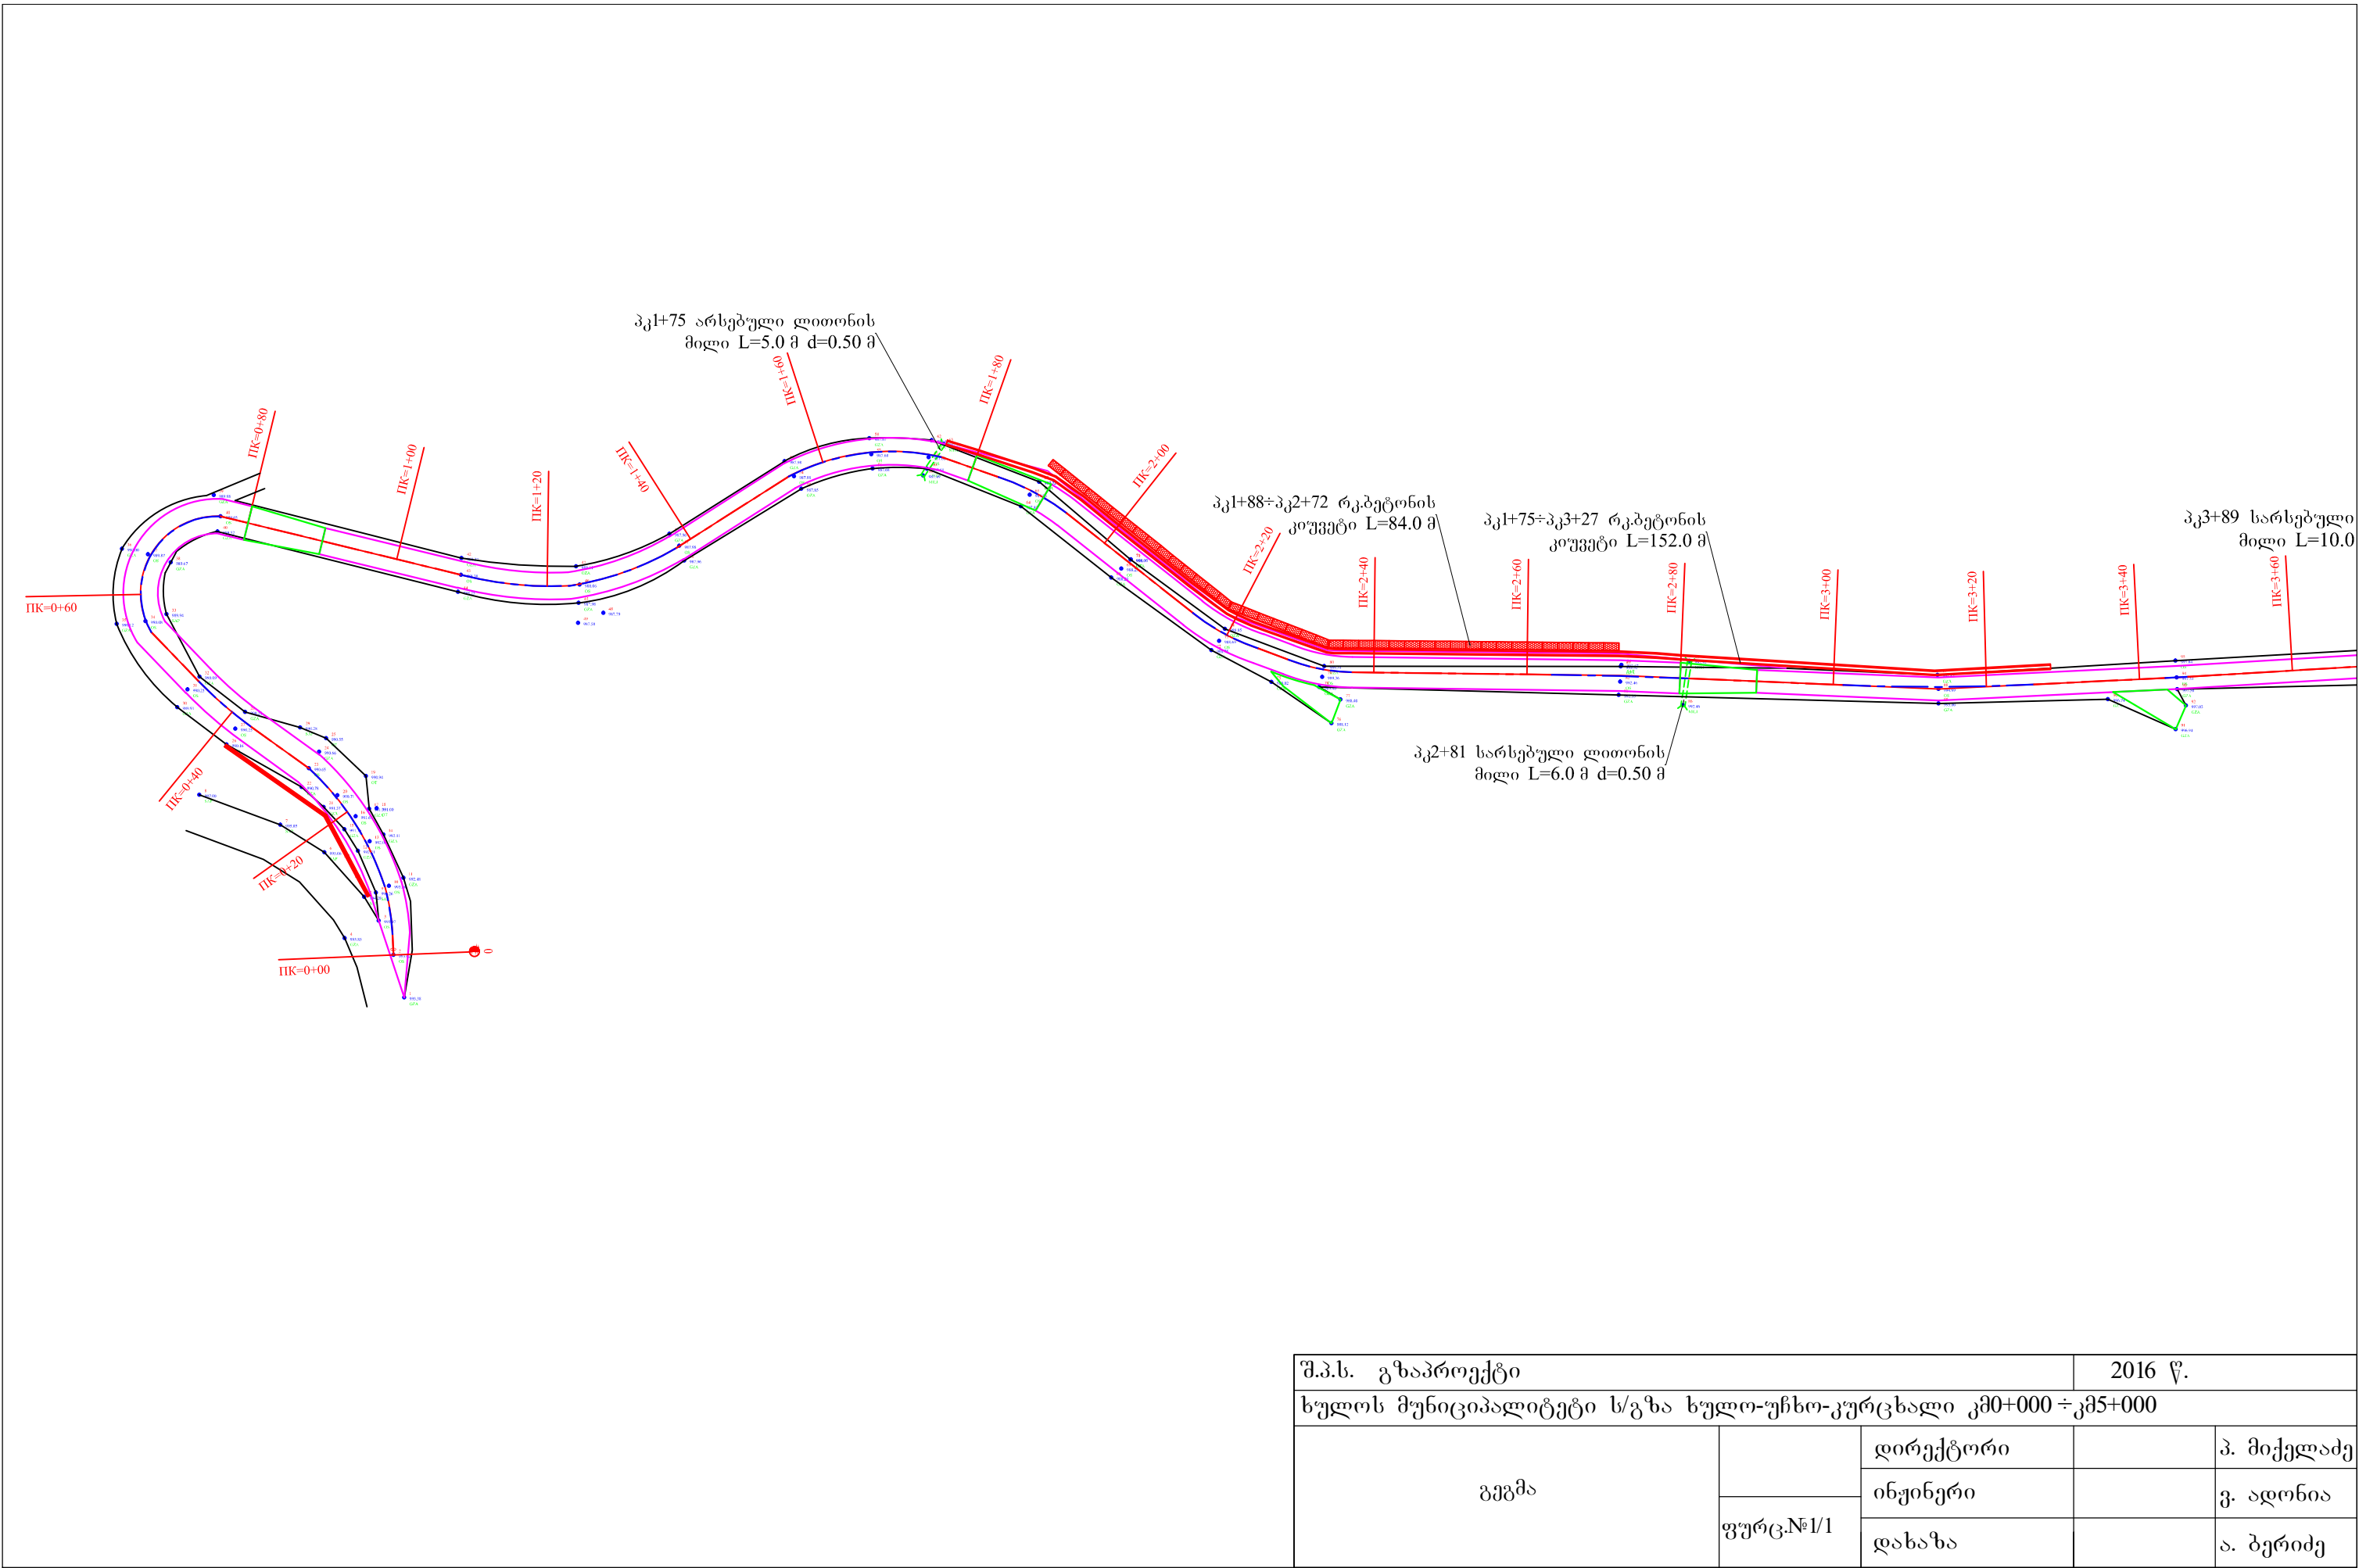


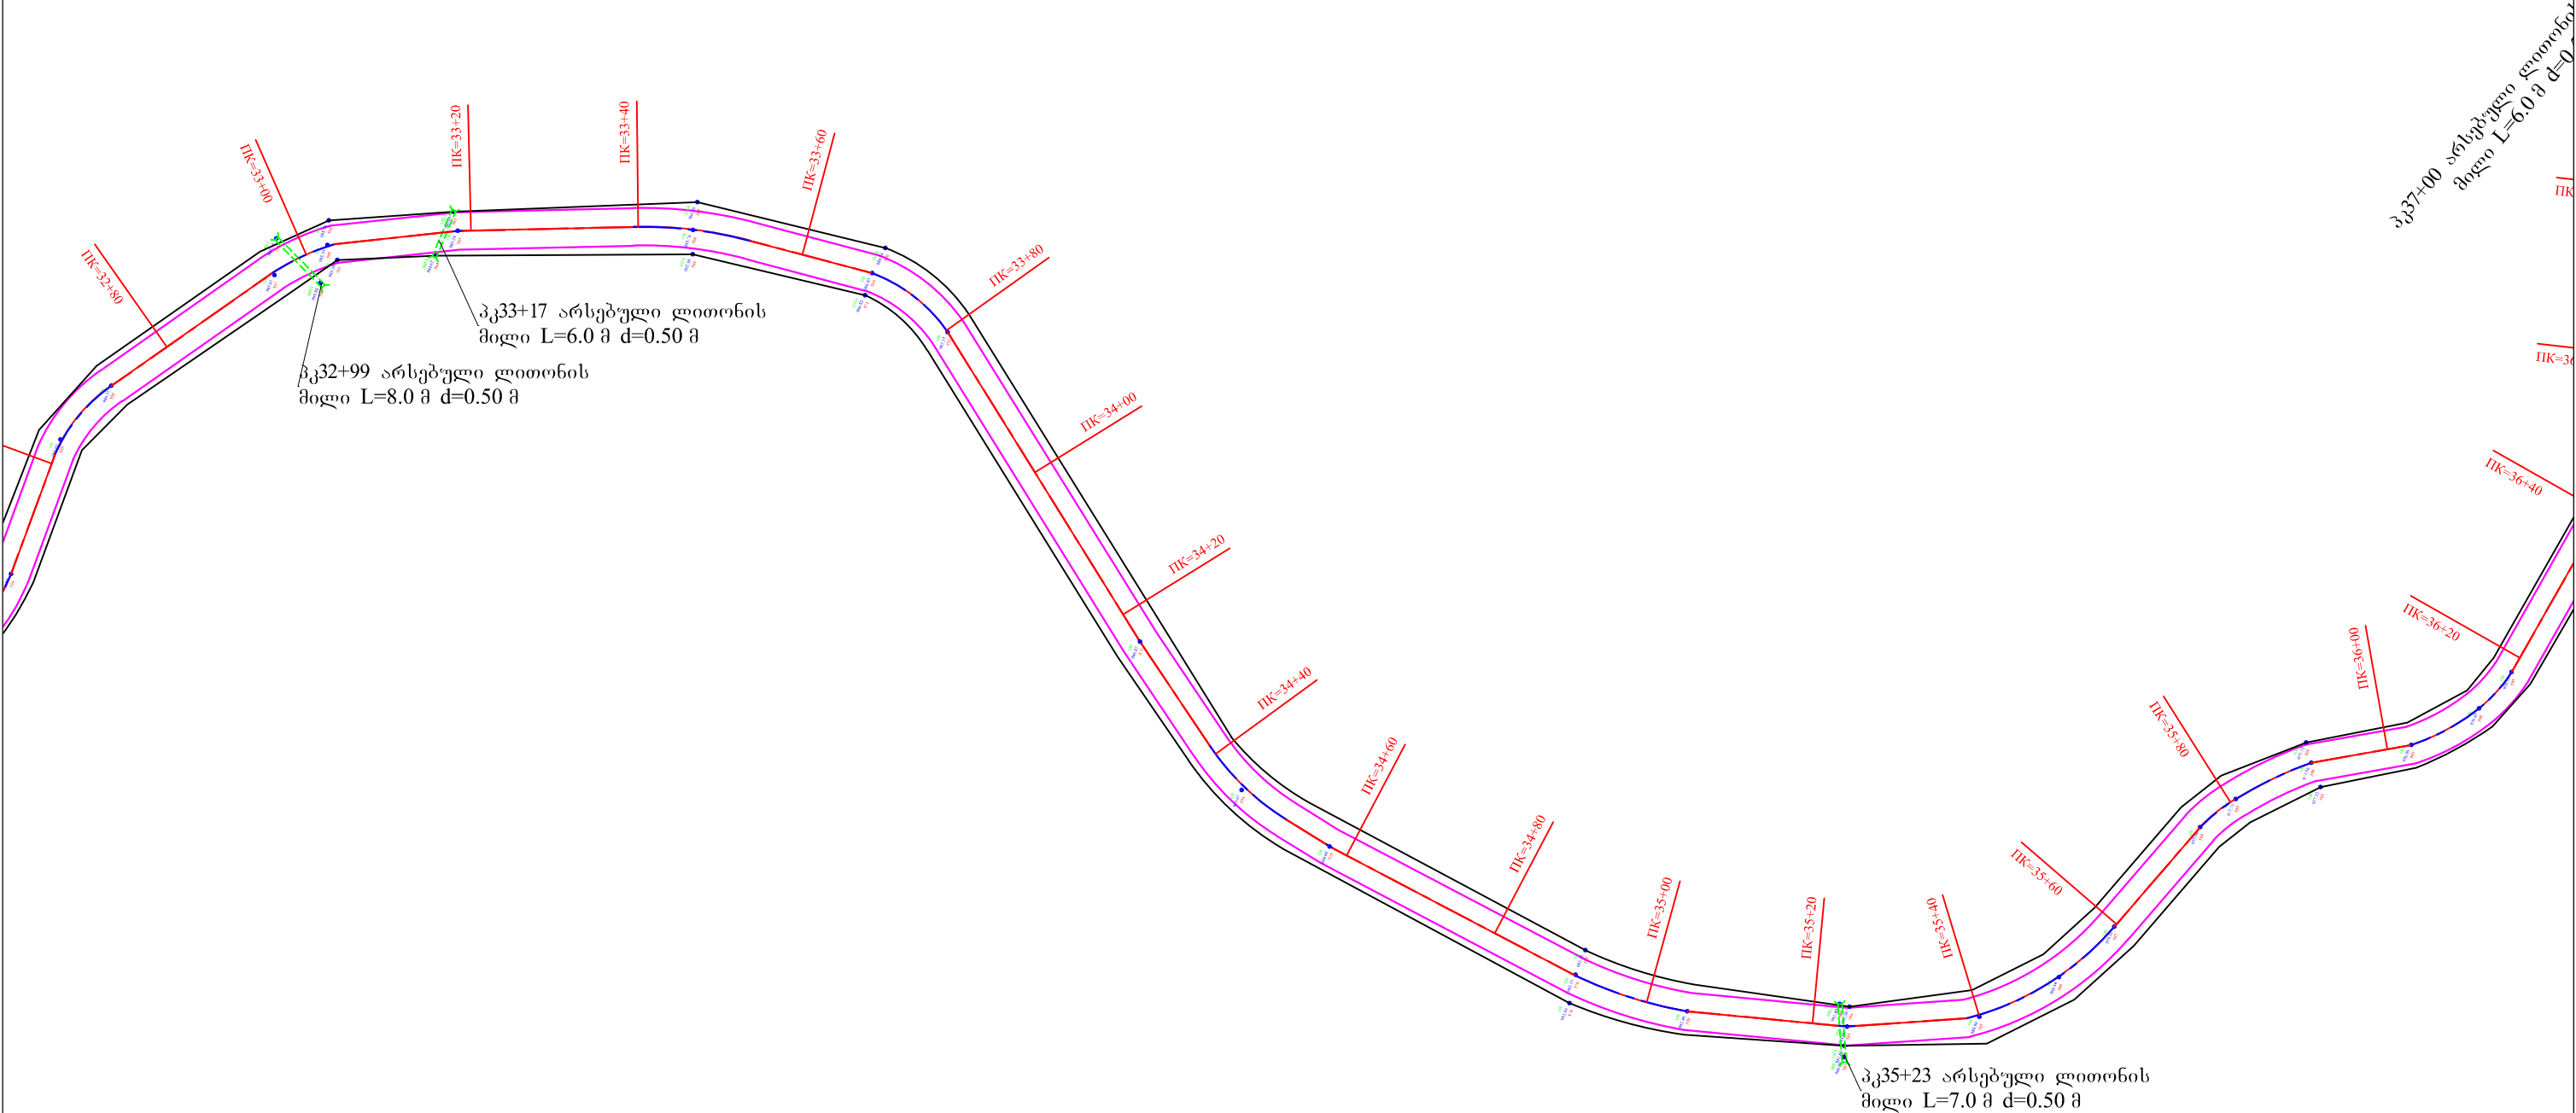


შ.პ.ს. გზაპროექტი			2016 წ.	
ხულოს მუნიციპალიტეტი ს/გზა ხულო-უჩხო-კურცხალი კმ0+000 ÷ კმ5+000				
გეგმა	ფურც.№1/10	დირექტორი		პ. მიქელაძე
		ინჟინერი		ვ. ადონია
		დახაზა		ა. ბერიძე

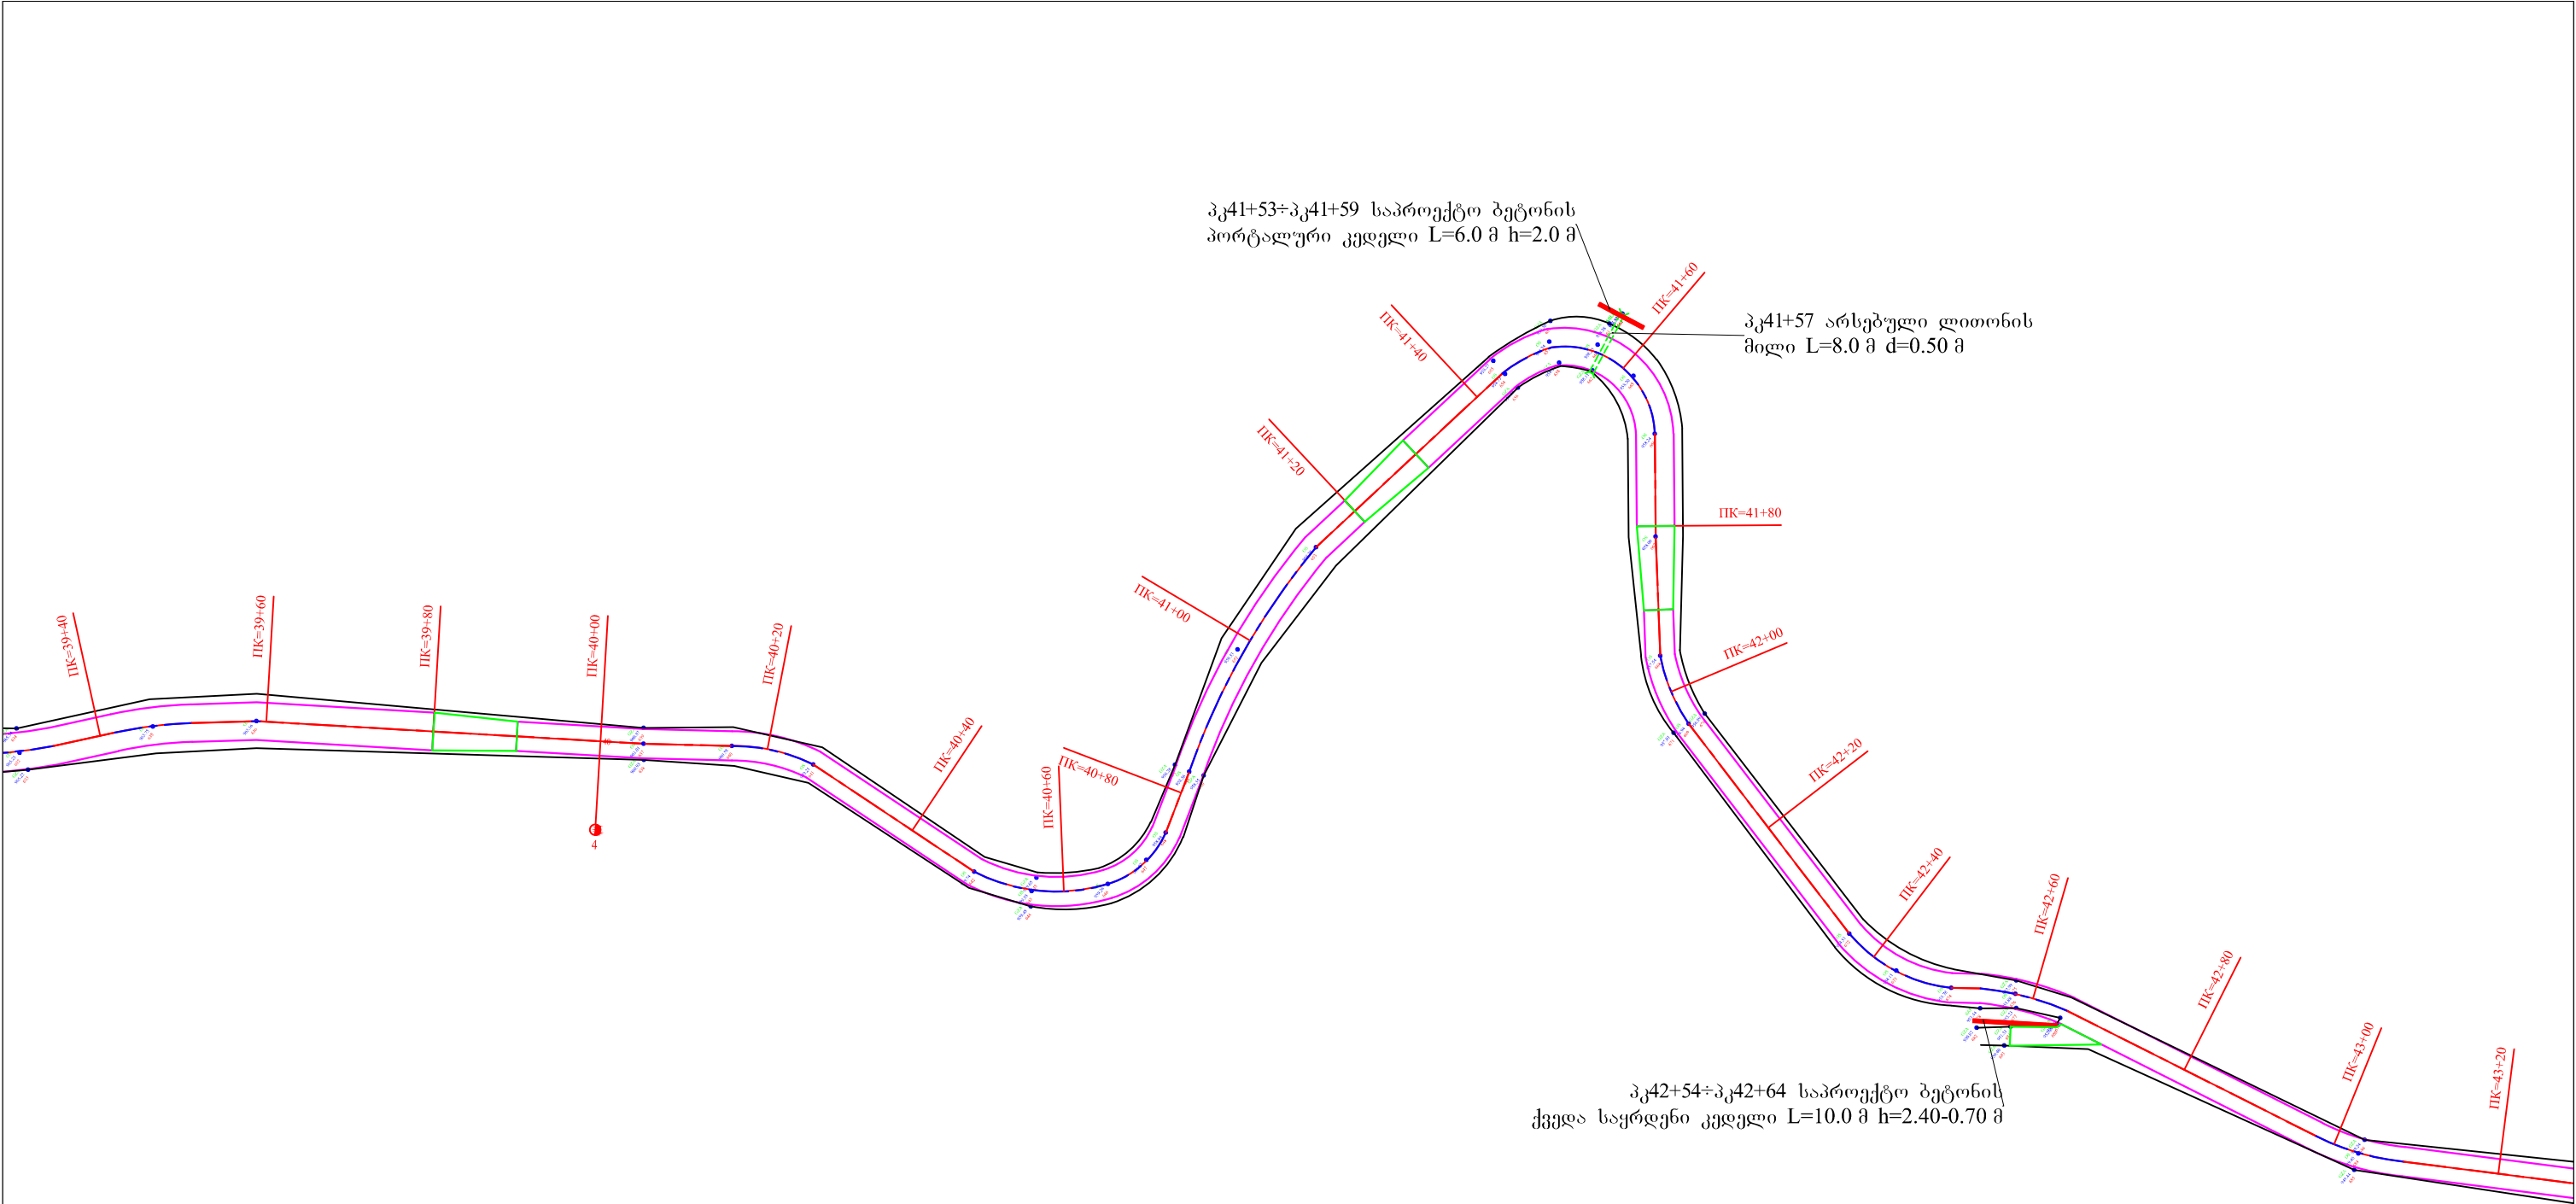


შ.პ.ს. გზაპროექტი			2016 წ.	
ხულოს მუნიციპალიტეტი ს/გზა ხულო-უჩხო-კურცხალი კმ0+000 ÷ კმ5+000				
გეგმა	ფურც.№1/11	დირექტორი		პ. მიქელაძე
		ინჟინერი		ვ. ადონია
		დახაზა		ა. ბერიძე

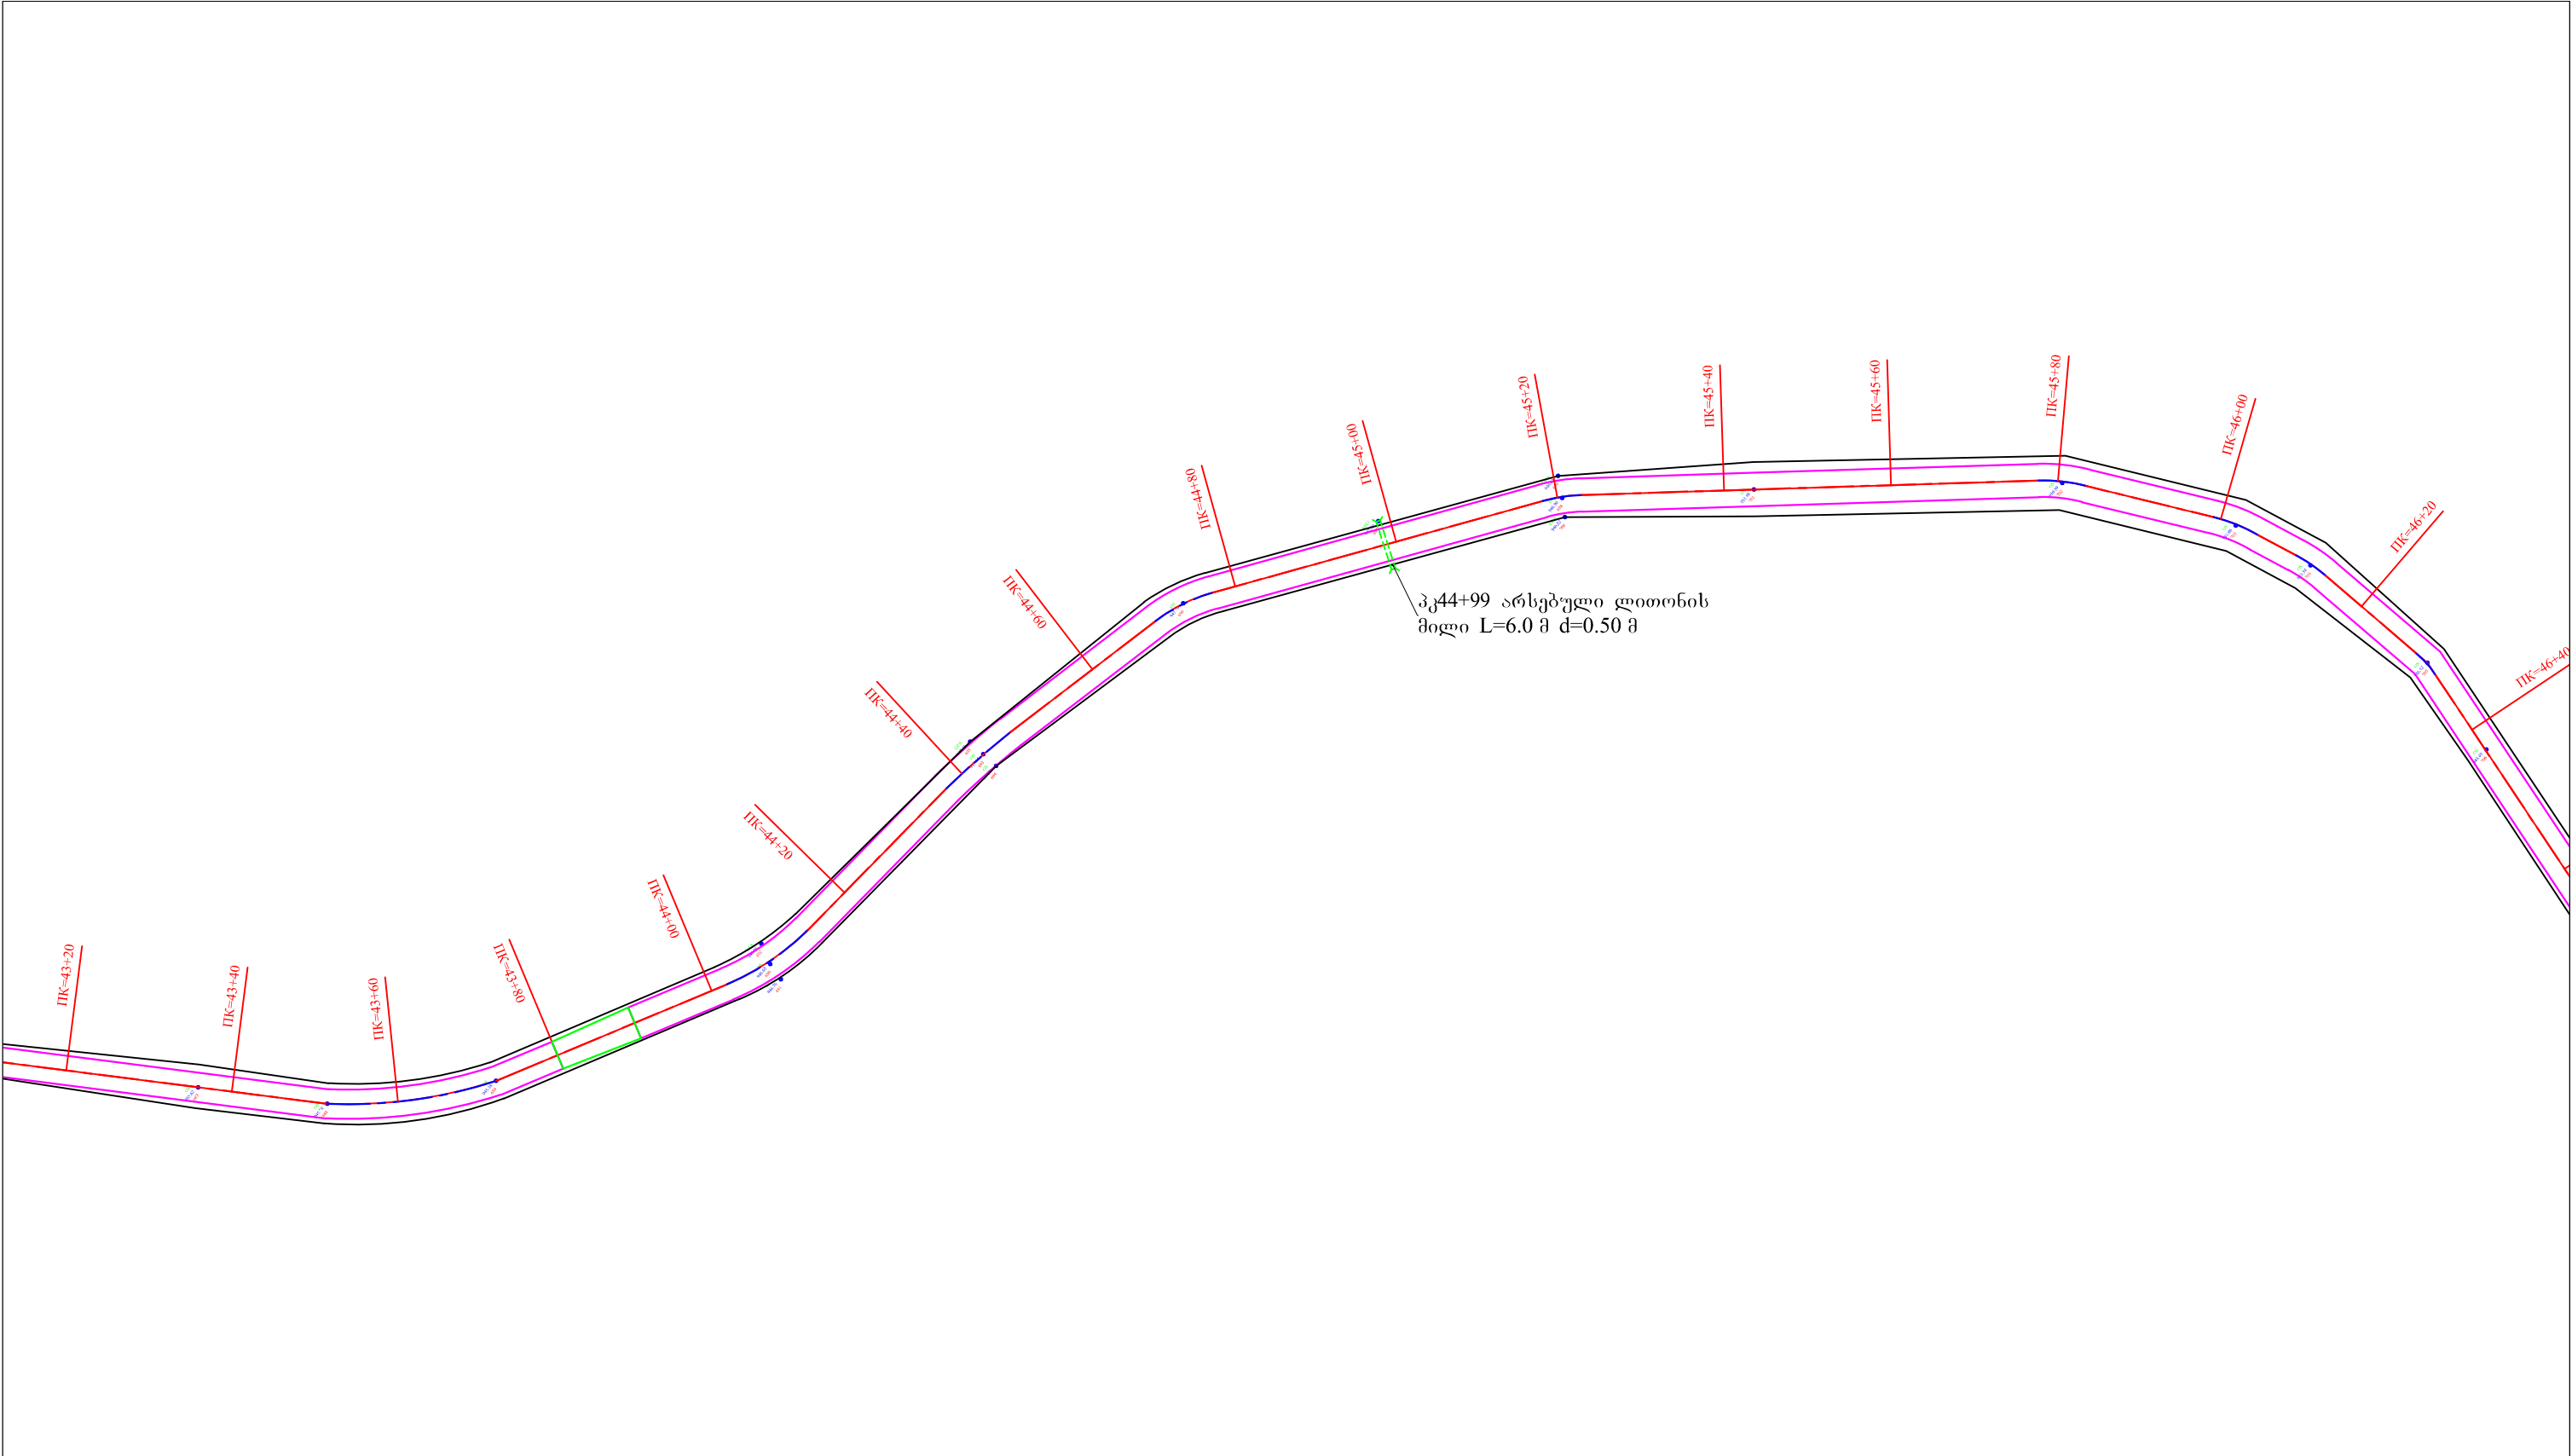


შ.პ.ს. გზაპროექტი			2016 წ.	
ხულოს მუნიციპალიტეტი ს/გზა ხულო-უჩხო-კურცხალი კმ0+000 ÷ კმ5+000				
გეგმა	ფურც.№1/12	დირექტორი		პ. მიქელაძე
		ინჟინერი		ვ. აღონია
		დახაზა		ა. ბერიძე

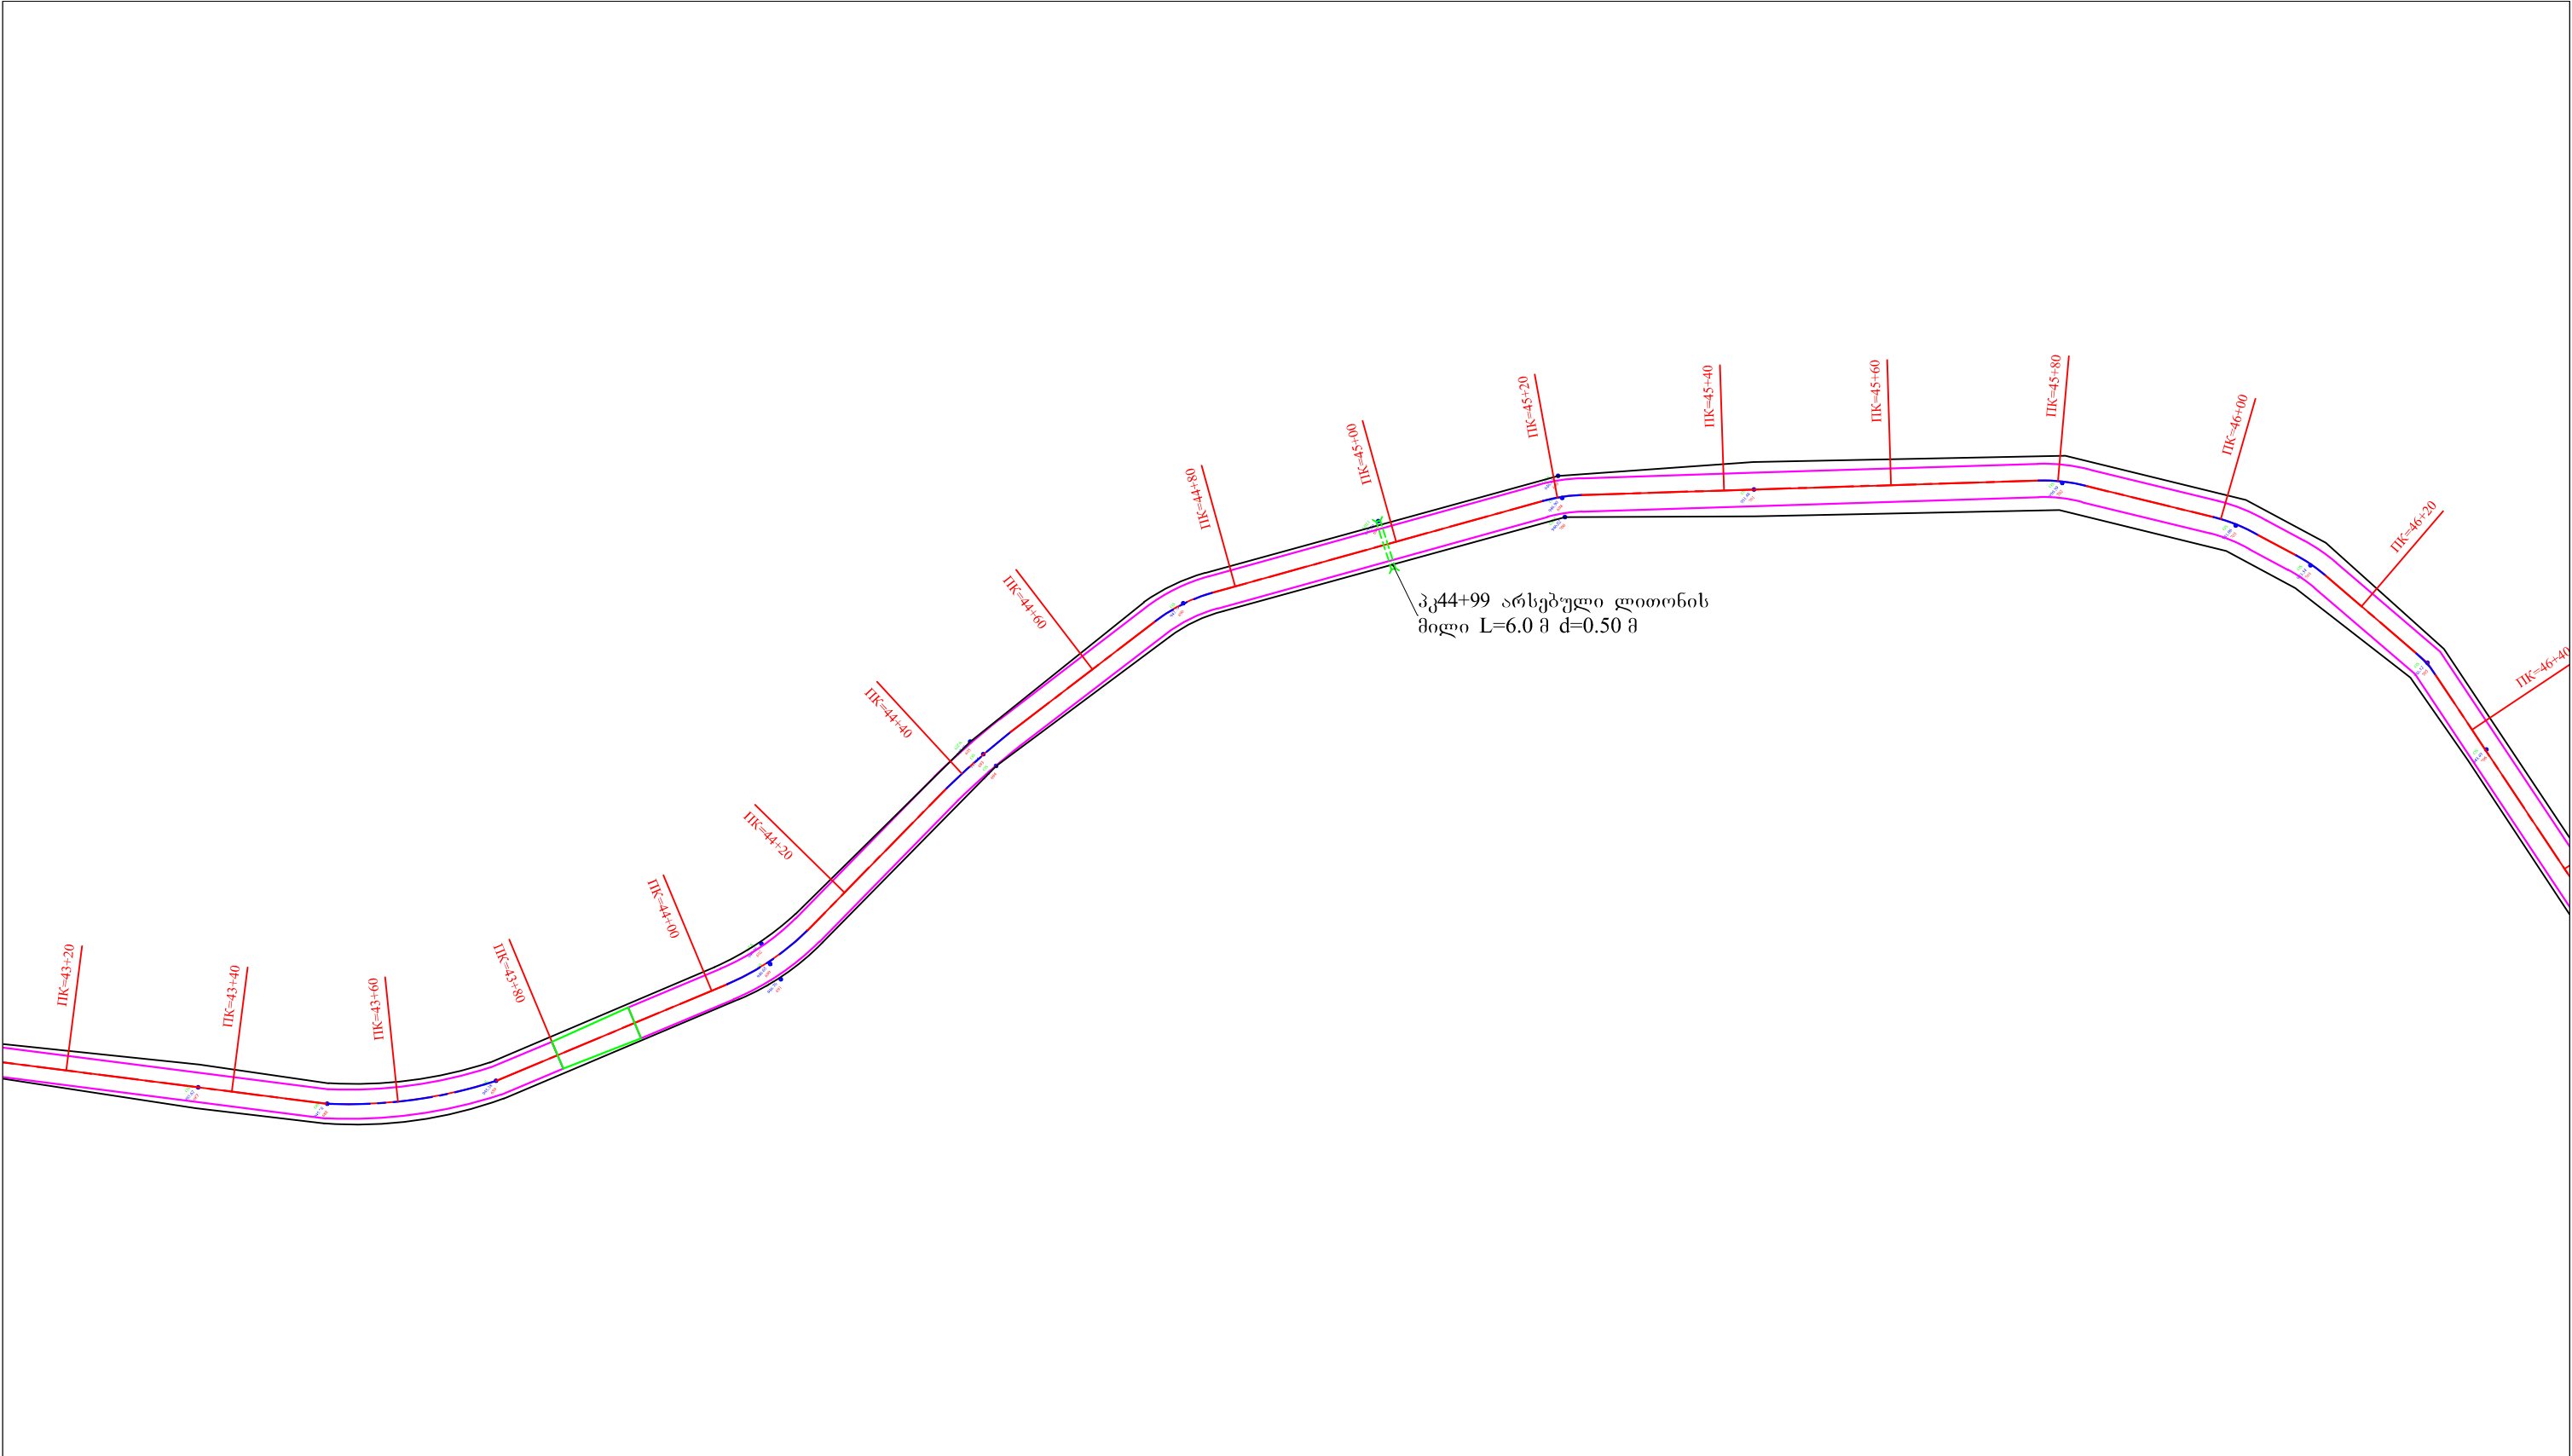

შ.პ.ს. გზაპროექტი			2016 წ.	
ხულოს მუნიციპალიტეტი ს/გზა ხულო-უჩხო-კურცხალი კმ0+000 ÷ კმ5+000				
გეგმა	ფურც.№1/13	დირექტორი		პ. მიქელაძე
		ინჟინერი		ვ. აღონია
		დახაზა		ა. ბერიძე

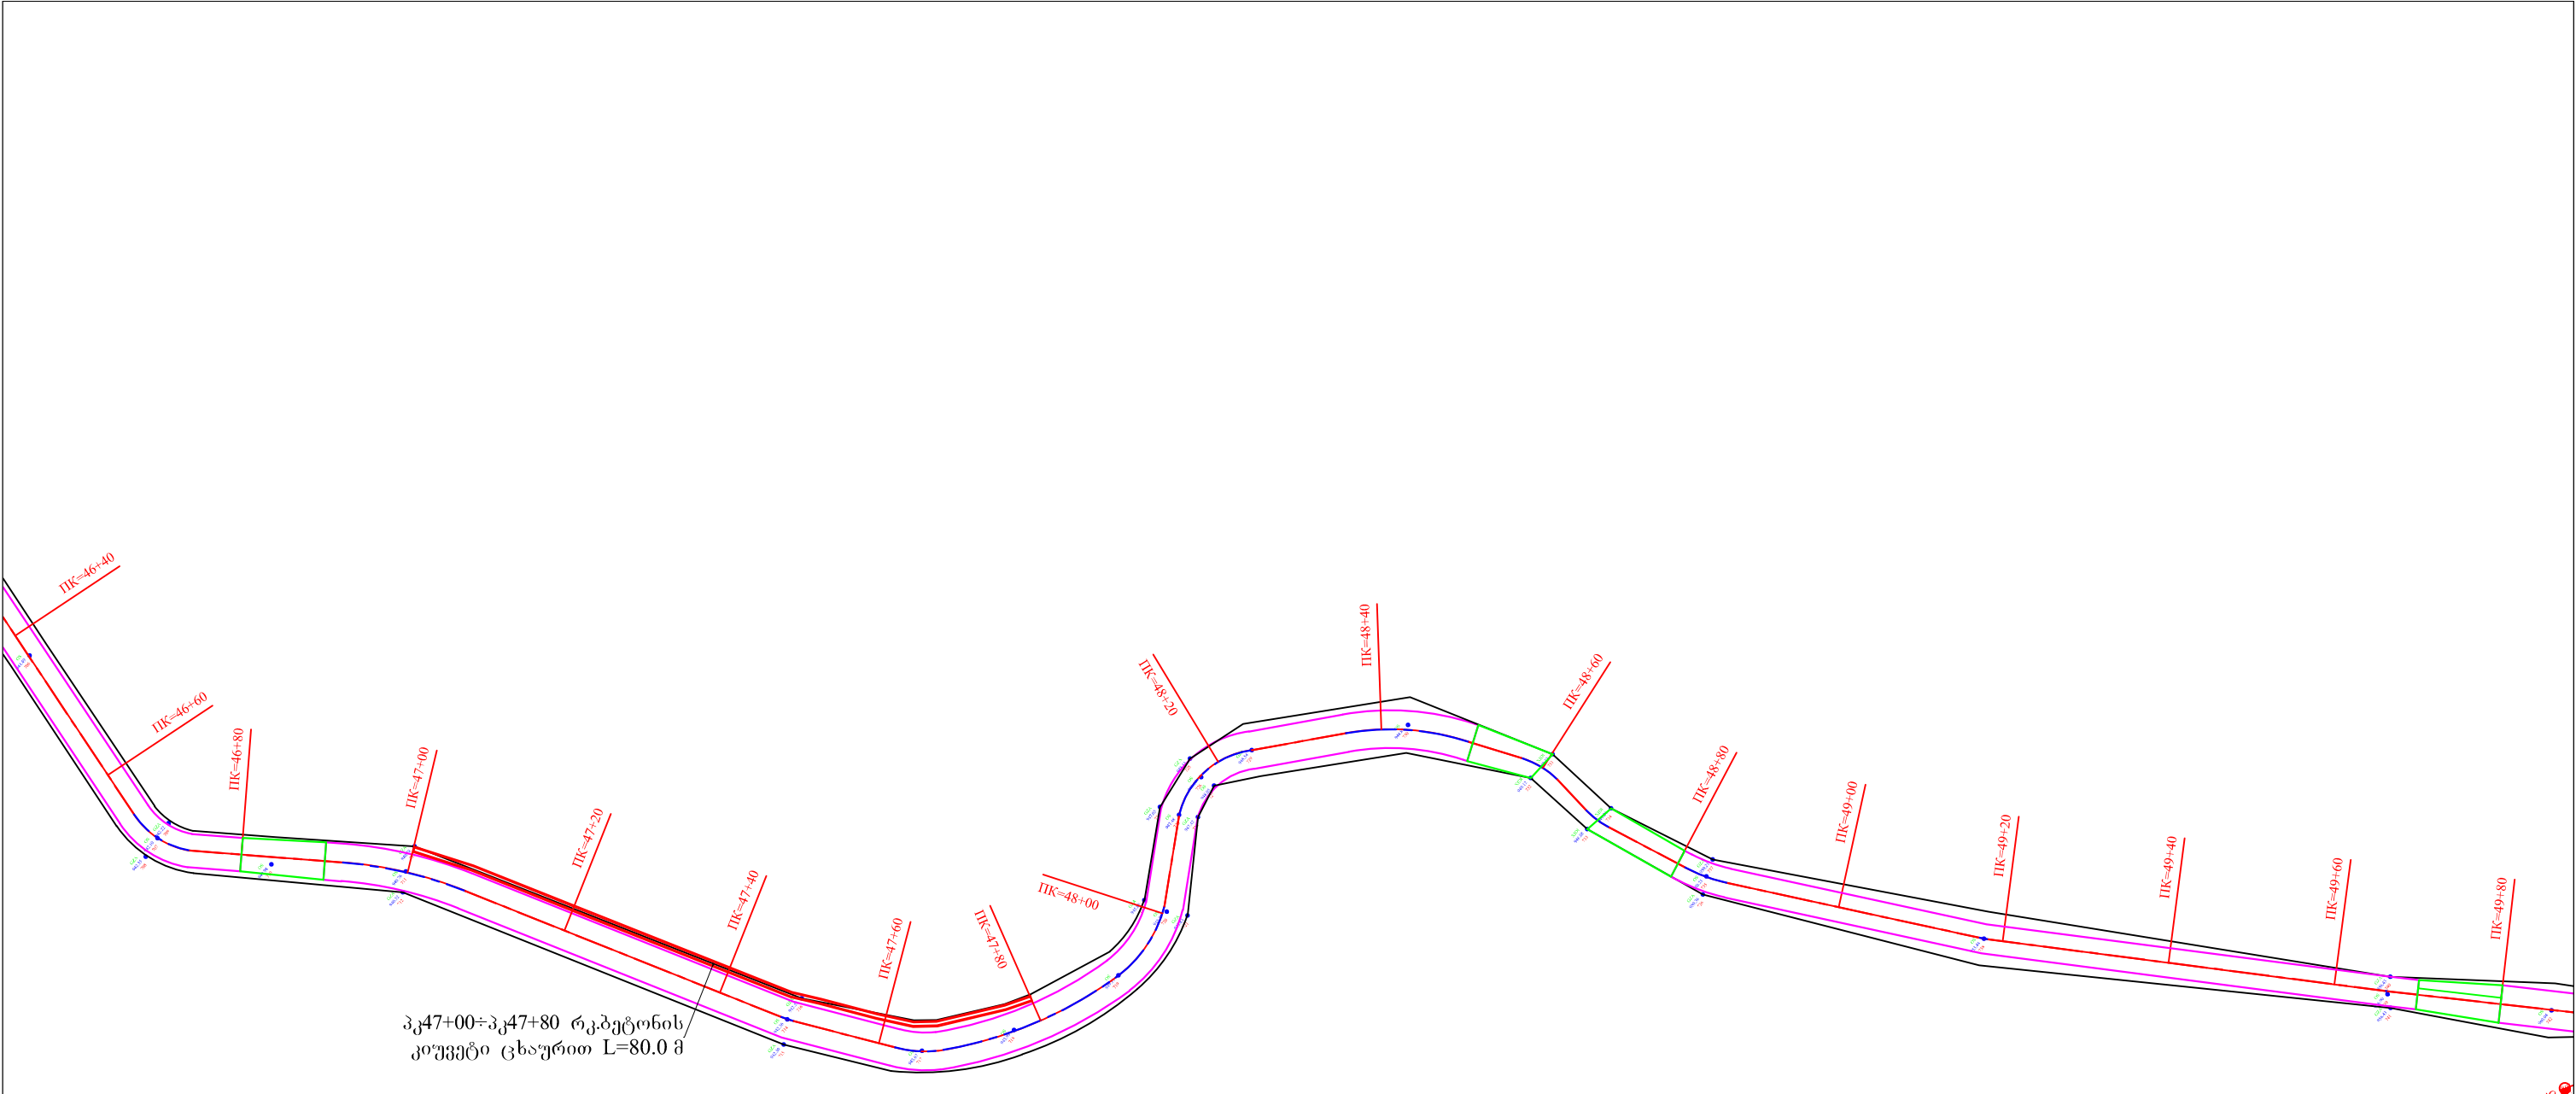

შ.პ.ს. გზაპროექტი			2016 წ.	
ხულოს მუნიციპალიტეტი ს/გზა ხულო-უჩხო-კურცხალი კმ0+000 ÷ კმ5+000				
გეგმა	ფურც.№1/14	დირექტორი		პ. მიქელაძე
		ინჟინერი		ვ. აღონია
		დახაზა		ა. ბერიძე

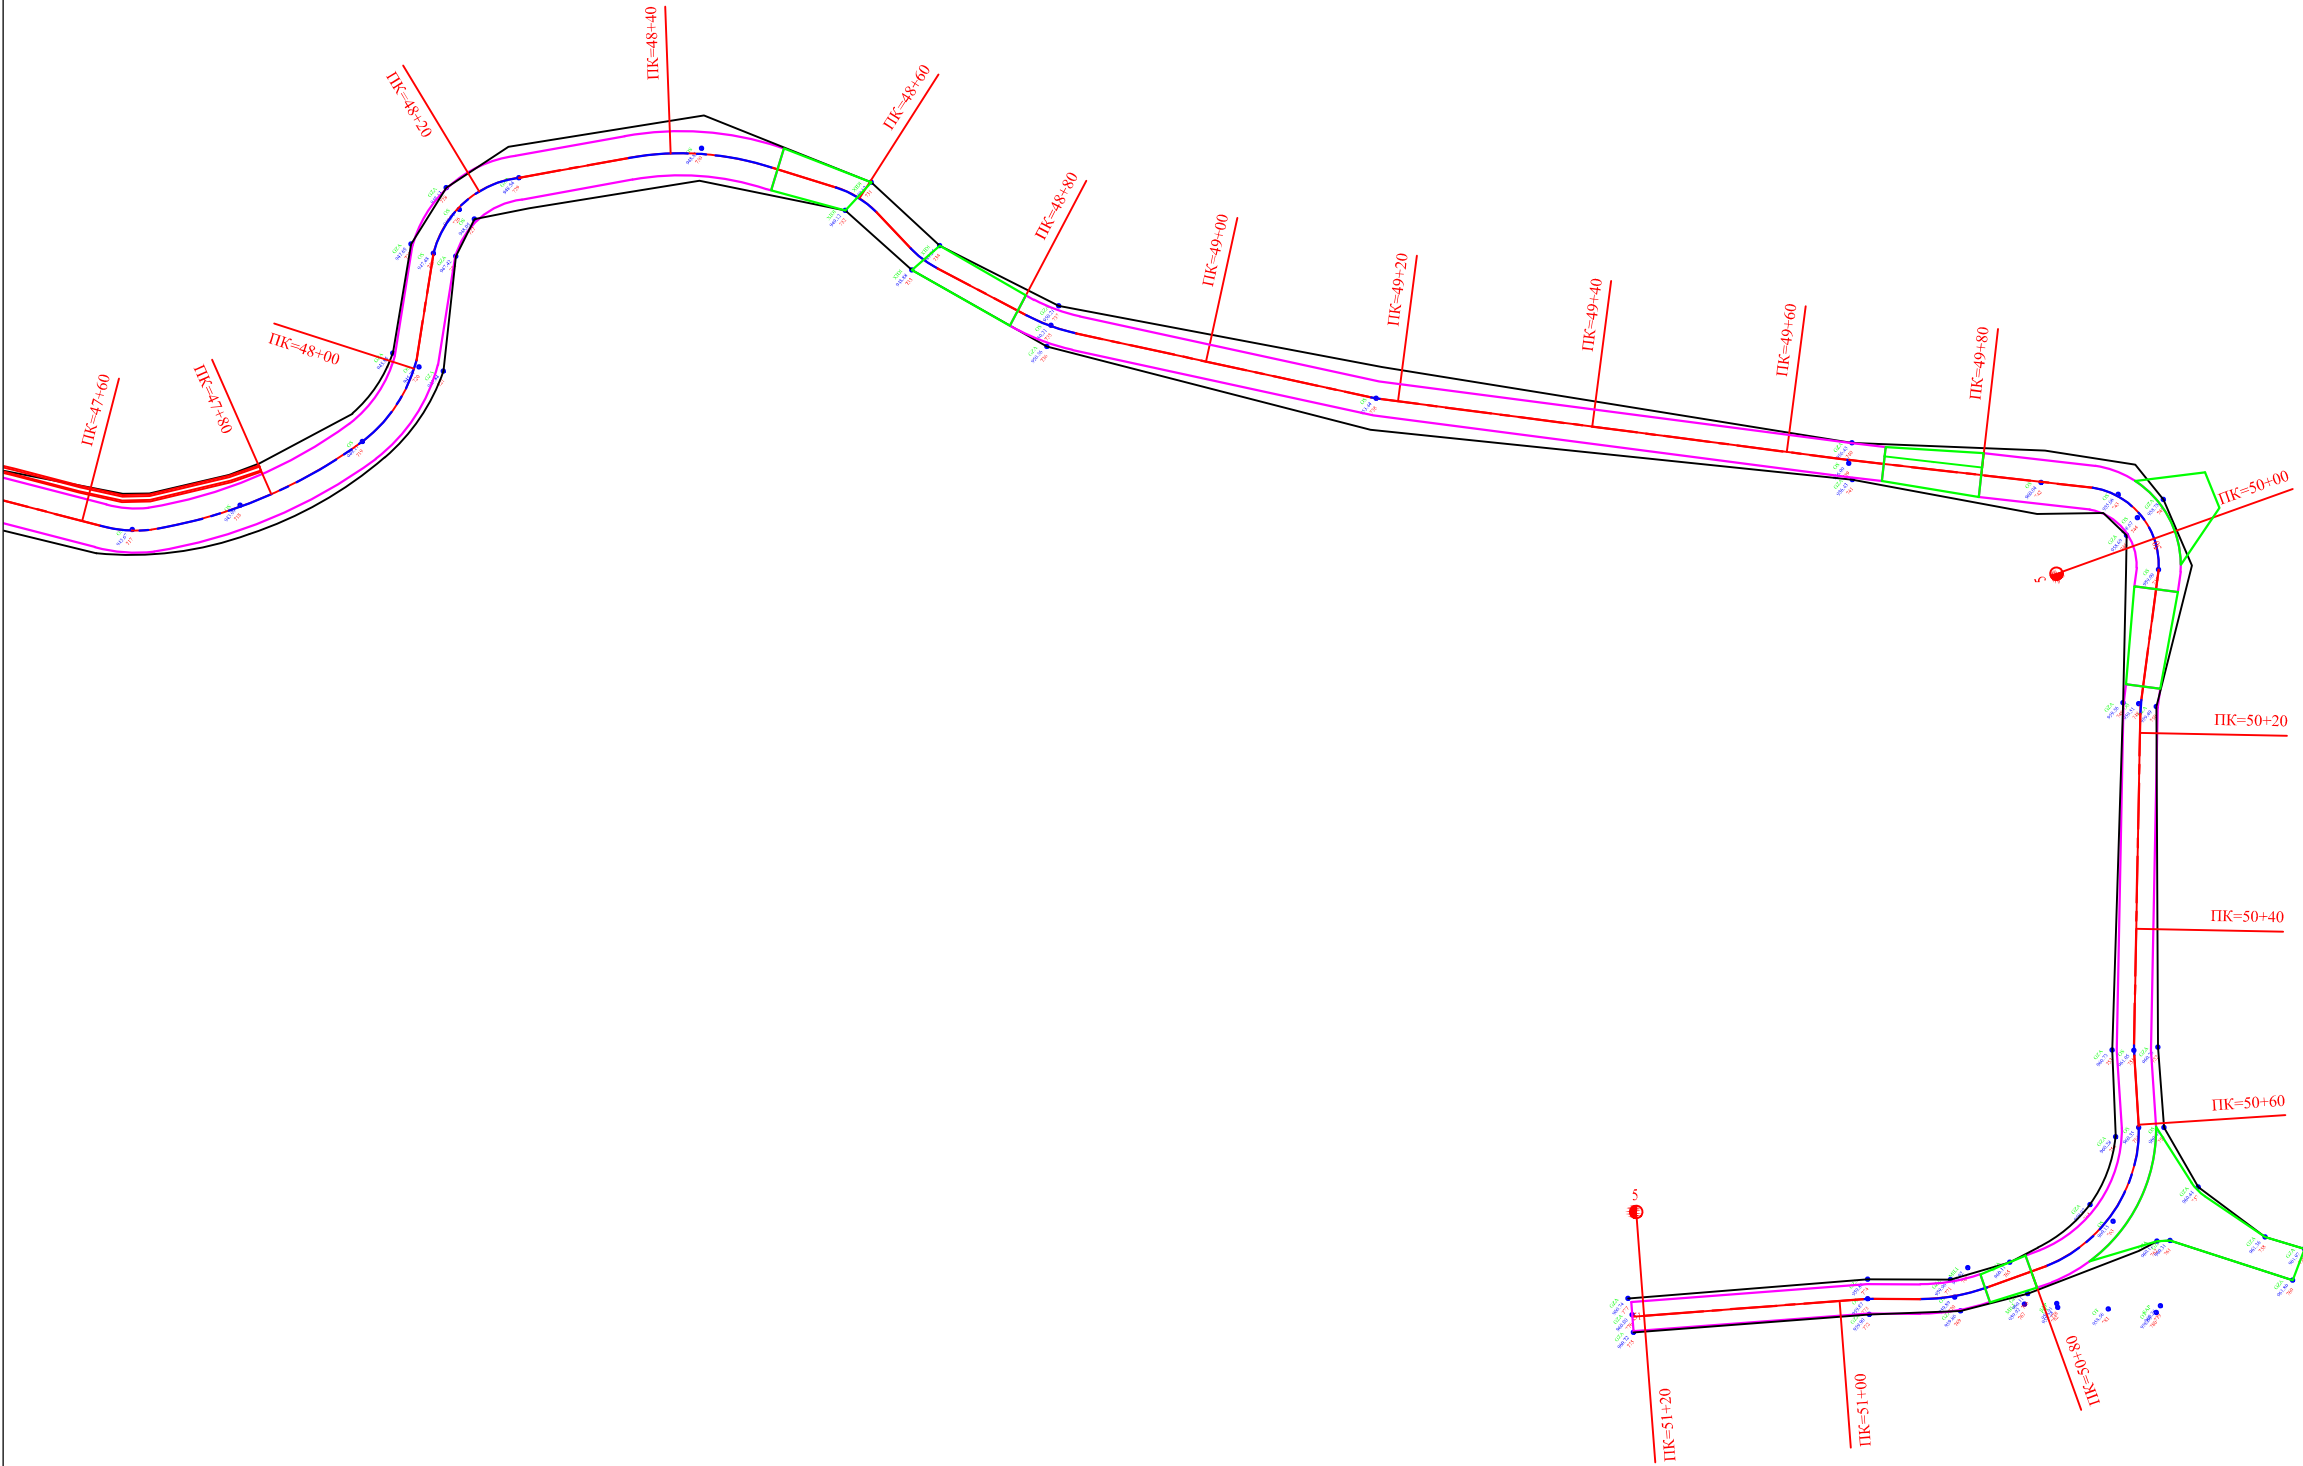

შ.პ.ს. გზაპროექტი			2016 წ.	
ხულოს მუნიციპალიტეტი ს/გზა ხულო-უჩხო-კურცხალი კმ0+000 ÷ კმ5+000				
გეგმა		დირექტორი		პ. მიქელაძე
	ფურც.№1/15	ინჟინერი		ვ. აღონია
		დახაზა		ა. ბერიძე