


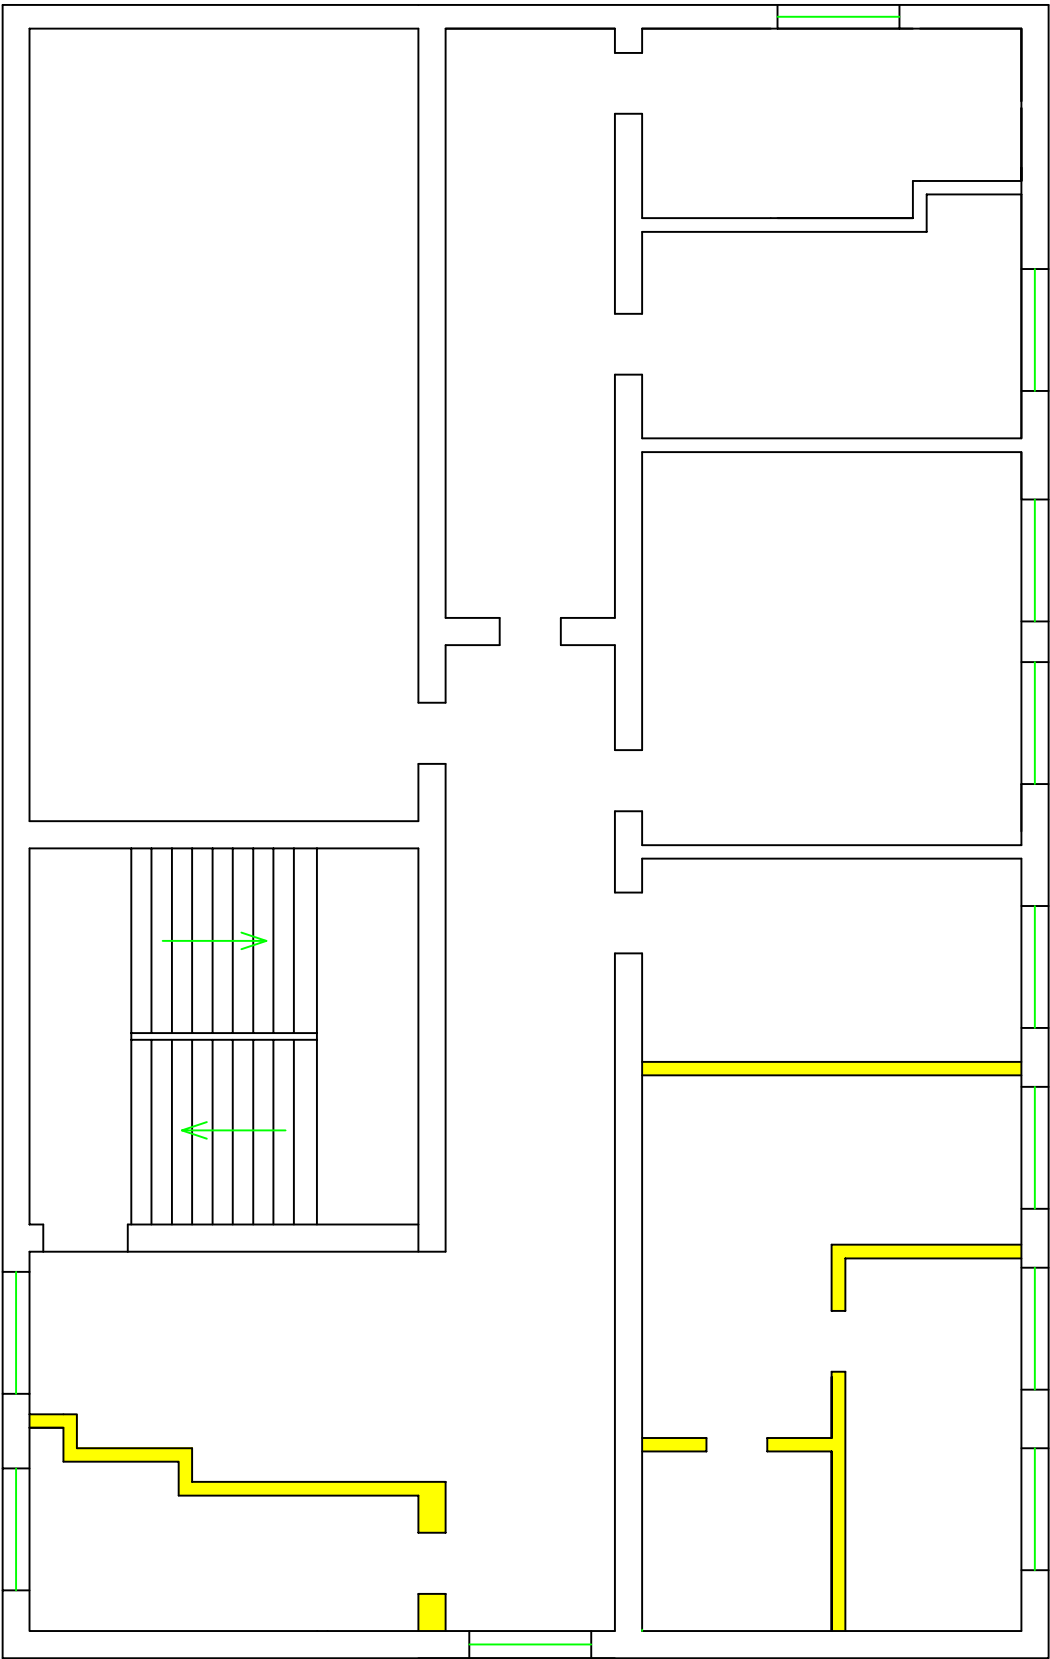

პირდაპირი გზები

შეღობილი

ლანდინგი

დასასრულებელი კონსტრუქცია



გ.კ.ს. "ჯეოგრაფია"

აფხაზეთის ავტონომიური რესპუბლიკის განათლებისა და კულტურის სამინისტროს შენობის VI სართულის გეგმა

კეთილშესრულება

სტად.

მ.პ.

გ.პ.

დაკვეთა

საქმ.

1

სტადია გეგმა

მ.პ.

გ.პ.

2016