


გათბობის ქსავის მიერთება
ღამატებიტი სავირკულაციოს მონტაჟი სქემა

გათბობის აქონომეტრიული
სქემა მ 1:100

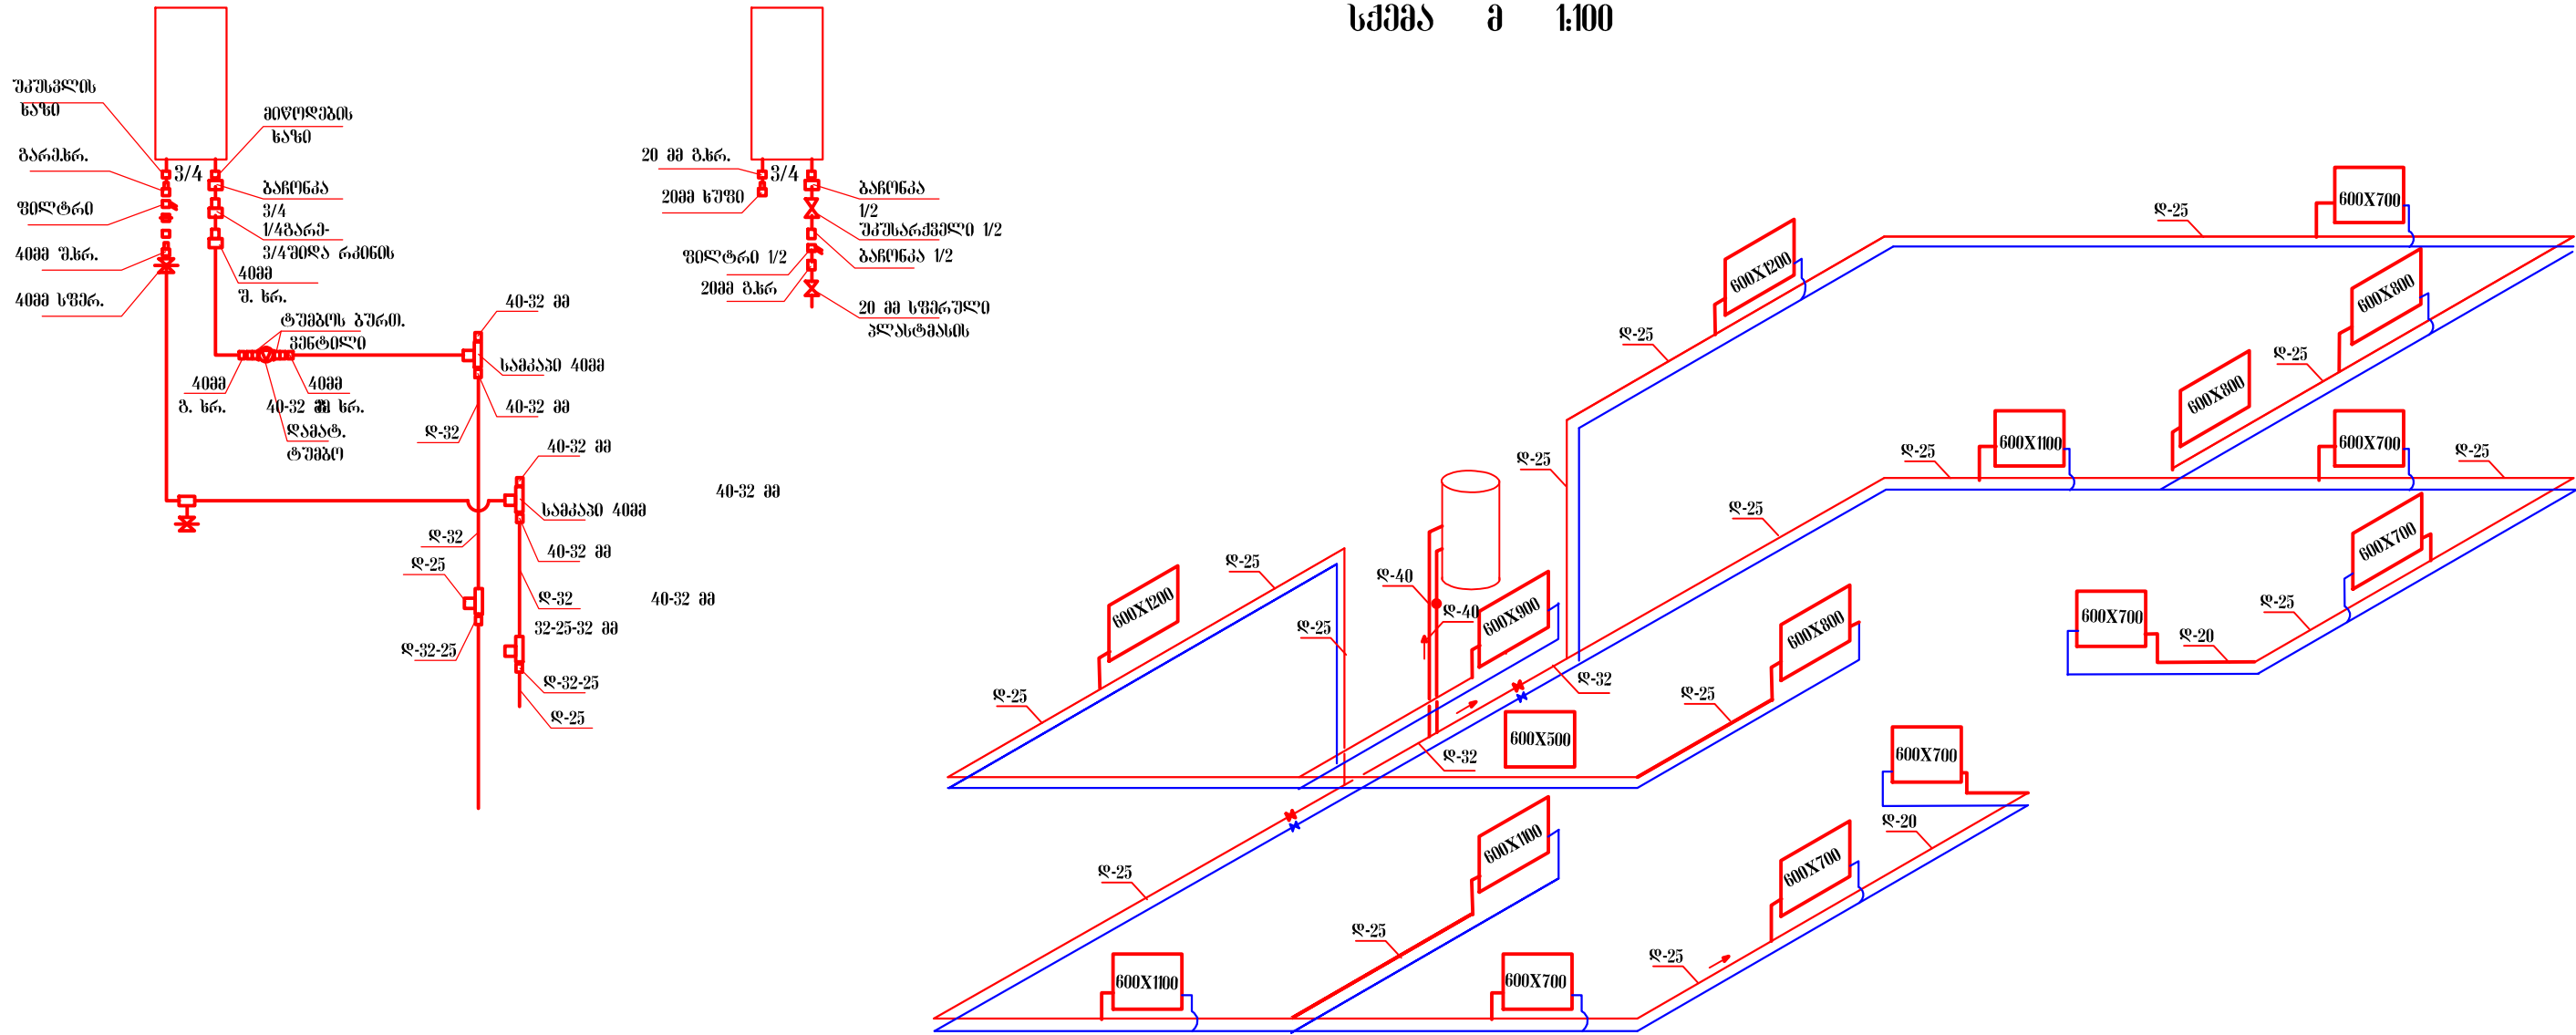

დირექტორი	რ. დიასამიძე	სელგანაურის მუნიციპალიტეტი	სტადია	ფურც.	
არქიტექტორი	ბ. პინდილაია				
		ორთავითუთი მდგუნქტისა და აღმინტრაციული უნეობის რეგონტი გათბობის აქონომეტრიული სქემა	მე		
ღანაზა	ბ. პინდილაია		უპს "აგროსერვისი"		
უგამოუზა	თ. ბერიძე				