


ფოტოფიქსაცია

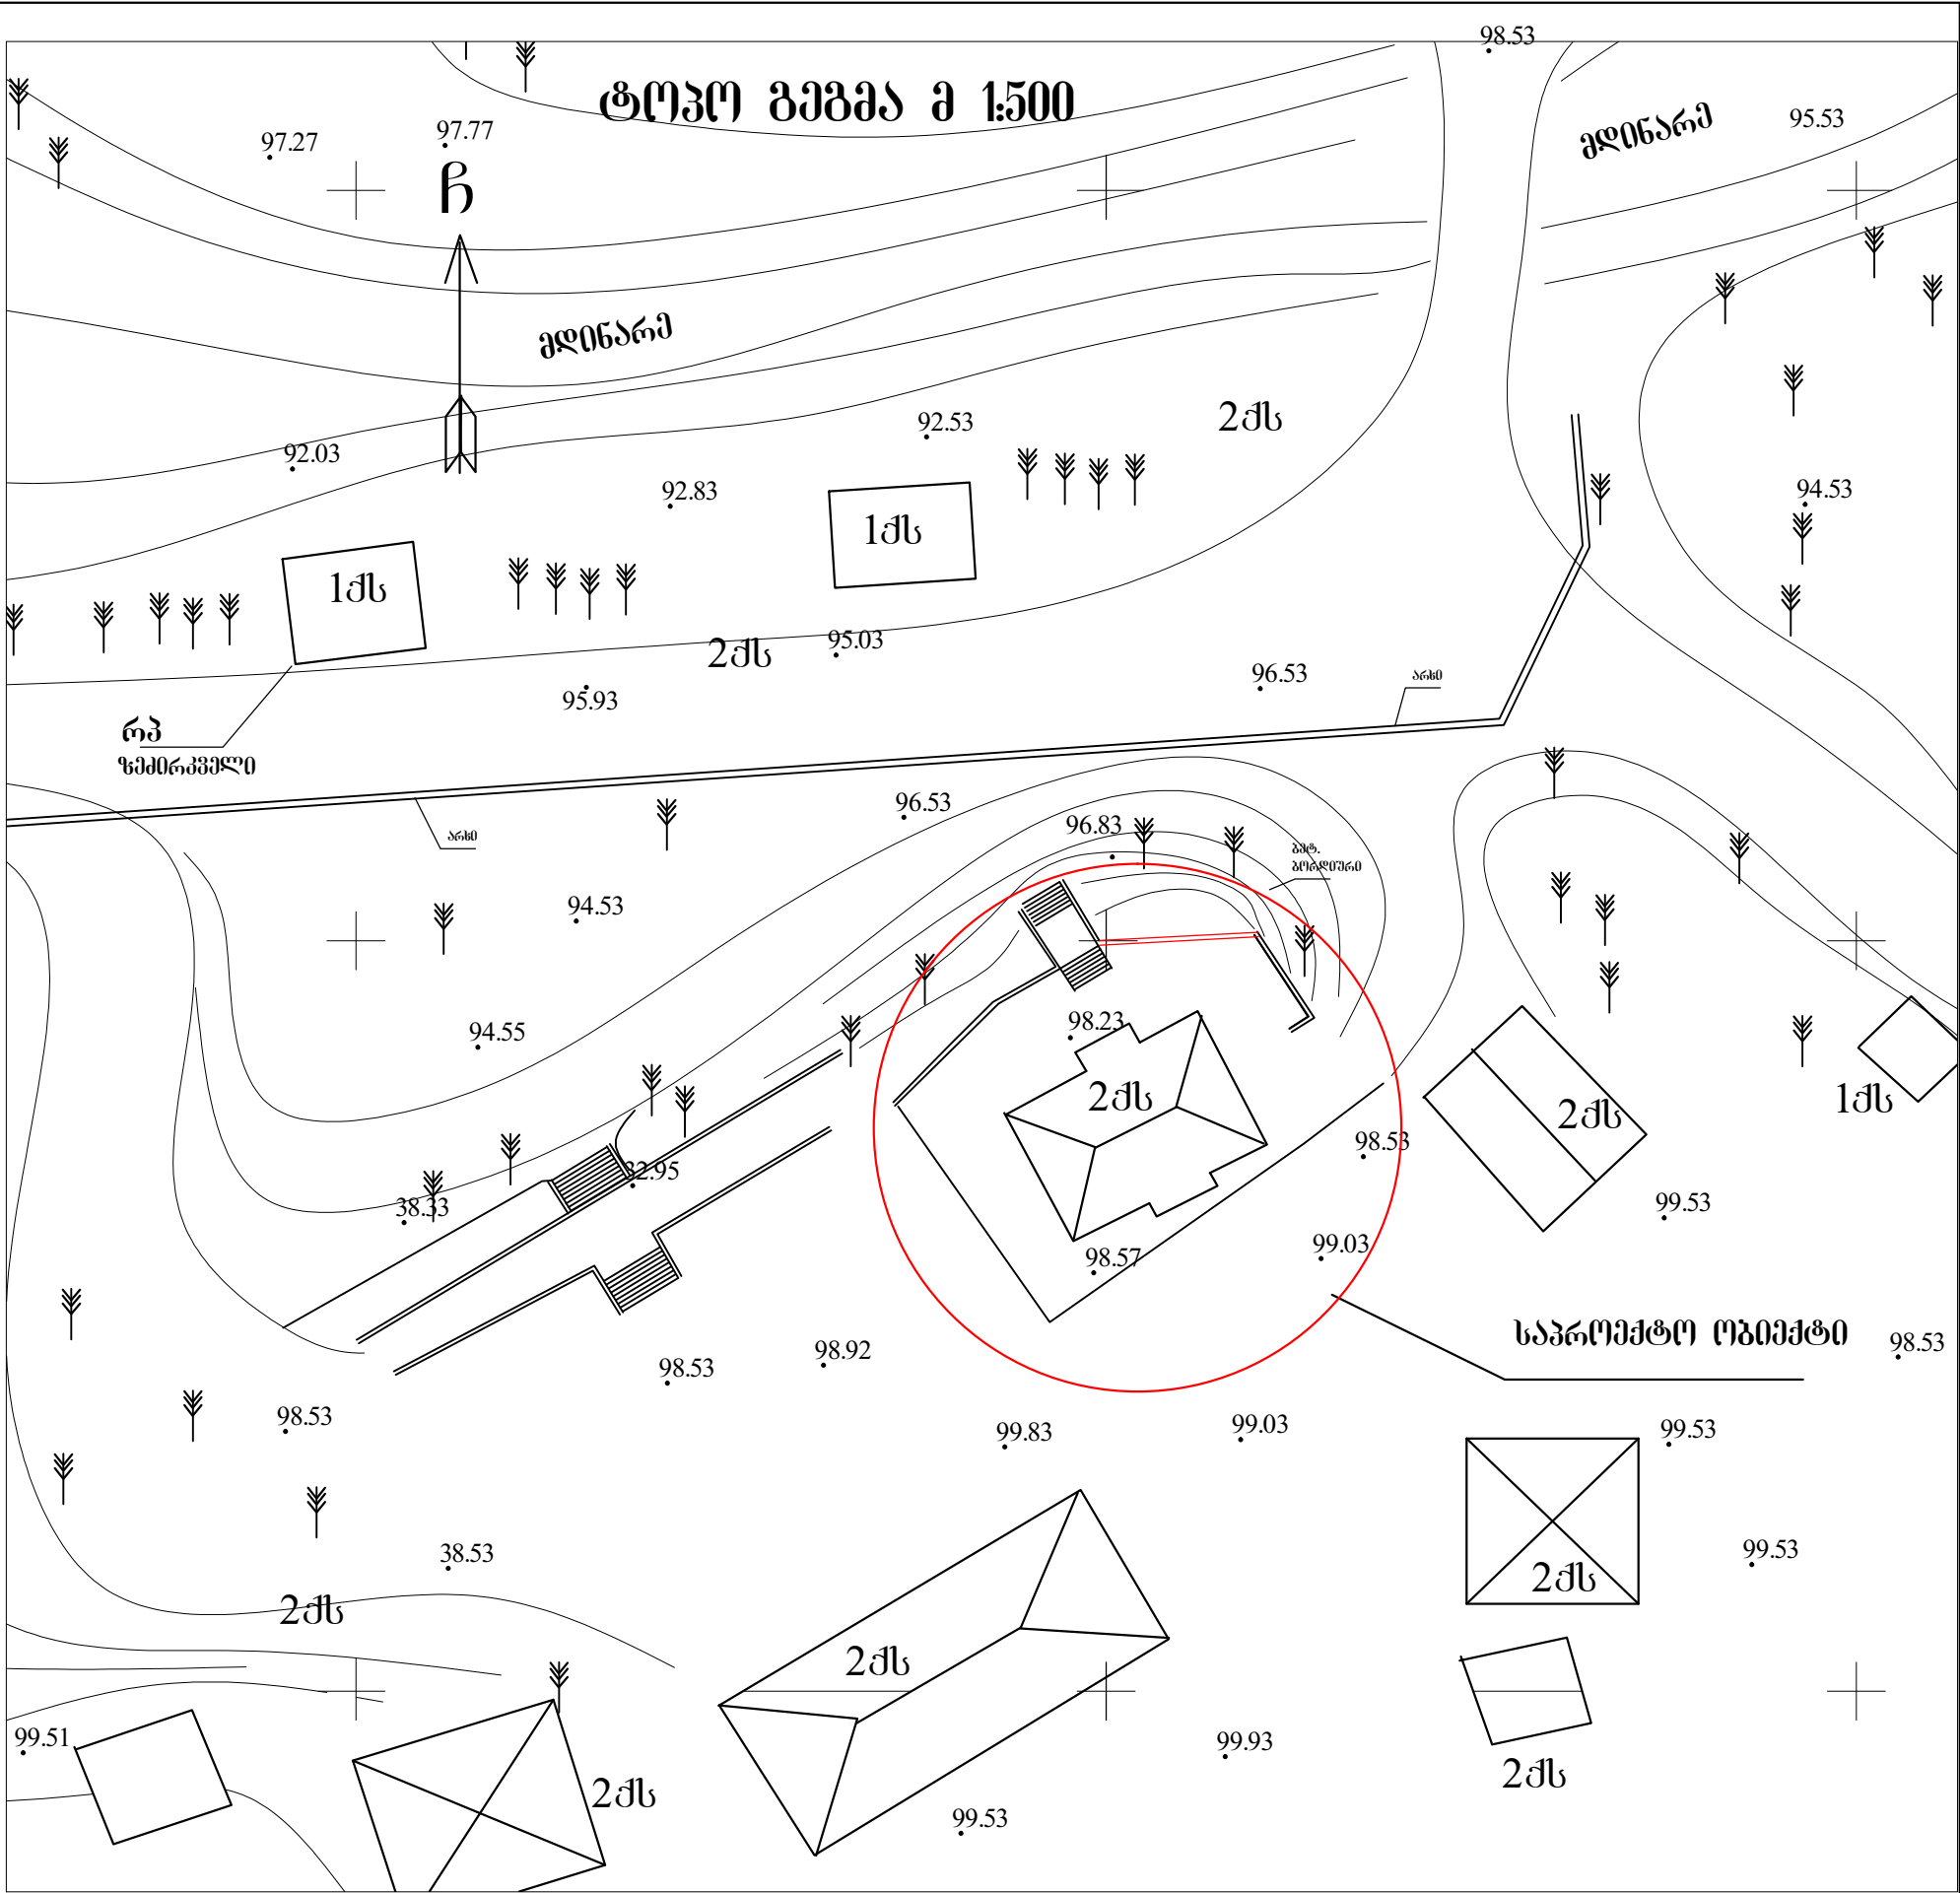

დირექტორი	რ. ლიხაიაძე		საპროექტო ობიექტის მფლობელის სახელი	სტადია	ფურც.	
არქიტექტორი				მკ		
დასახე	გ. ლიხაიაძე		ორთავიანი კაპიტალური და აღმართიანი გზის მშენებლობის რეკონსტრუქცია	შპს "აგროსერვისი"		
შეამოწმა	თ. ბერიძე		ტოპო გეგმა მ 1:500 ფოტოფიქსაცია			