
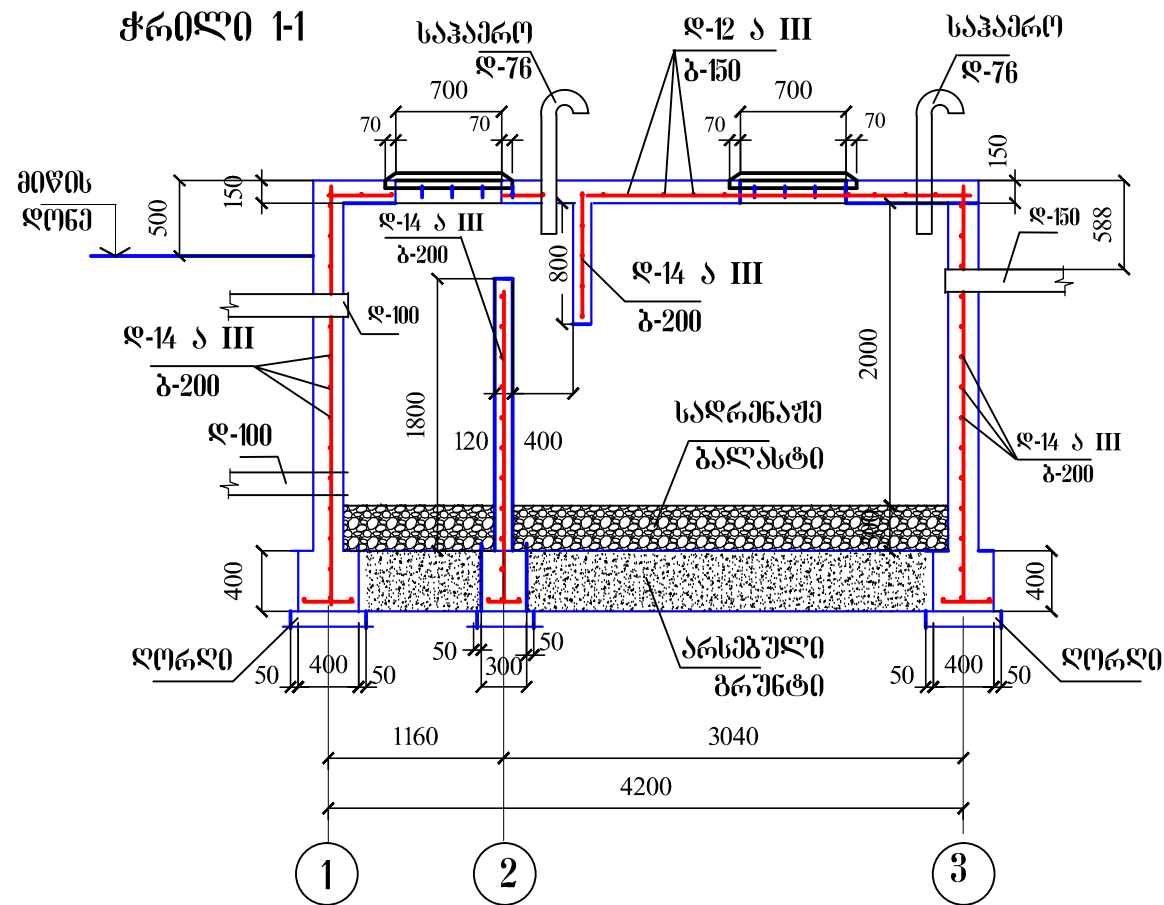


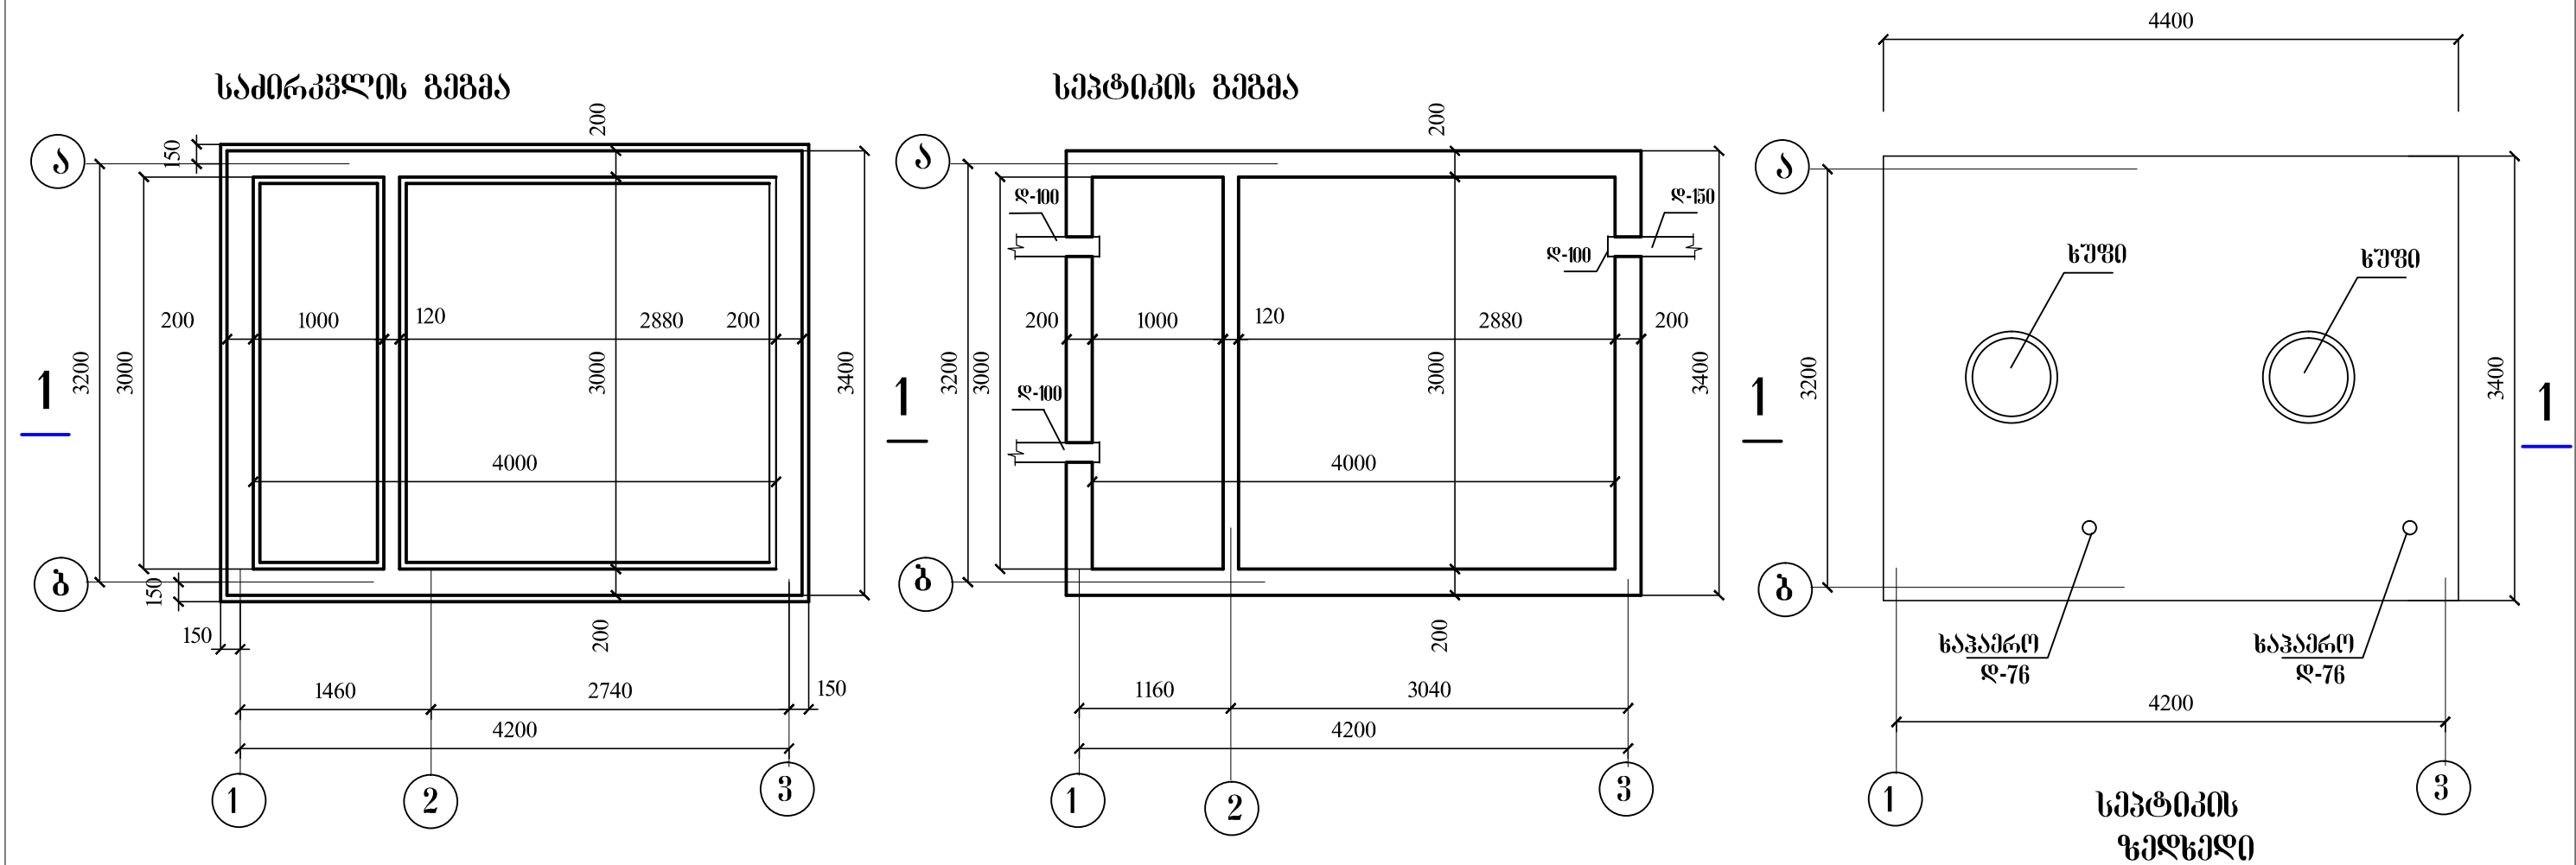

მასალათა ხარჯი:

ღორღი 0.9 კუბ.მ
ბეტონი ღონტური ფუნდამენტი 2.75 კუბ.მ
ბეტონი კედლებზე 7.20 კუბ.მ
ბეტონი ფილაზე 2.25 კუბ.მ
არმ. ღონტსამირკველი ღ-14 ა III 72.65X1.21 =87.9 კგ
არმ. კედლებზე ღ-14 ა III 477.05X1.21 =577.23 კგ
არმატურა ფილაზე ღ-12 ა III 197.50 გრძ.მ=175.8 კგ
ხუჭი 2ც ღ-87/70 სმ
საპაპრო მილი 2.0 გრძ.მ ღ-76 მმ

საფრენაზე ბაზისი 3.6 კუბ.მ
გრუნტის ამოღება 35.00 კუბ.მ

დირექტორი	რ. ღიზასაშვილი		ხელშეკრულების მუდმივად აღიარებული	სტაფია	ფურც.	
არქიტექტორი	გ. მინდიაშვილი					
			ორთავითადაა შედგენილი და აღმნიშვნელი უნდა იქნას რეგისტრირებული	მკ		
დასახელება	გ. მინდიაშვილი			უბს "აგროსერვისი"		
შეამოწმა	თ. გიგინია					