


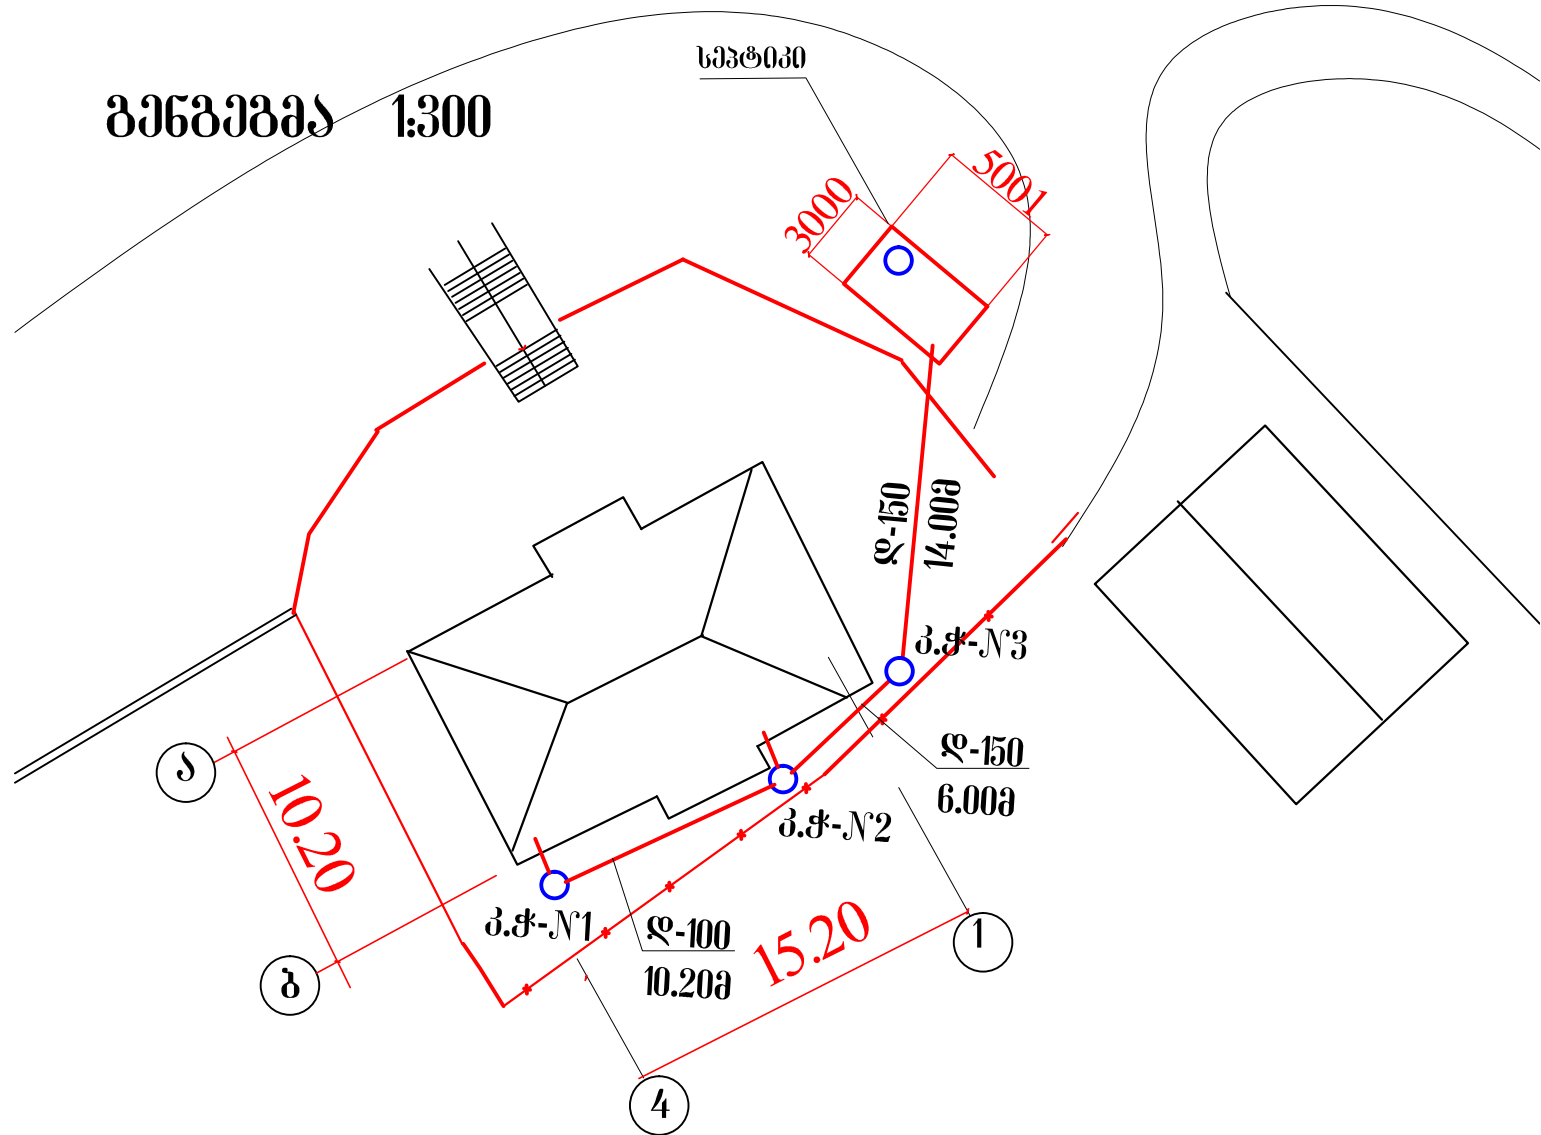


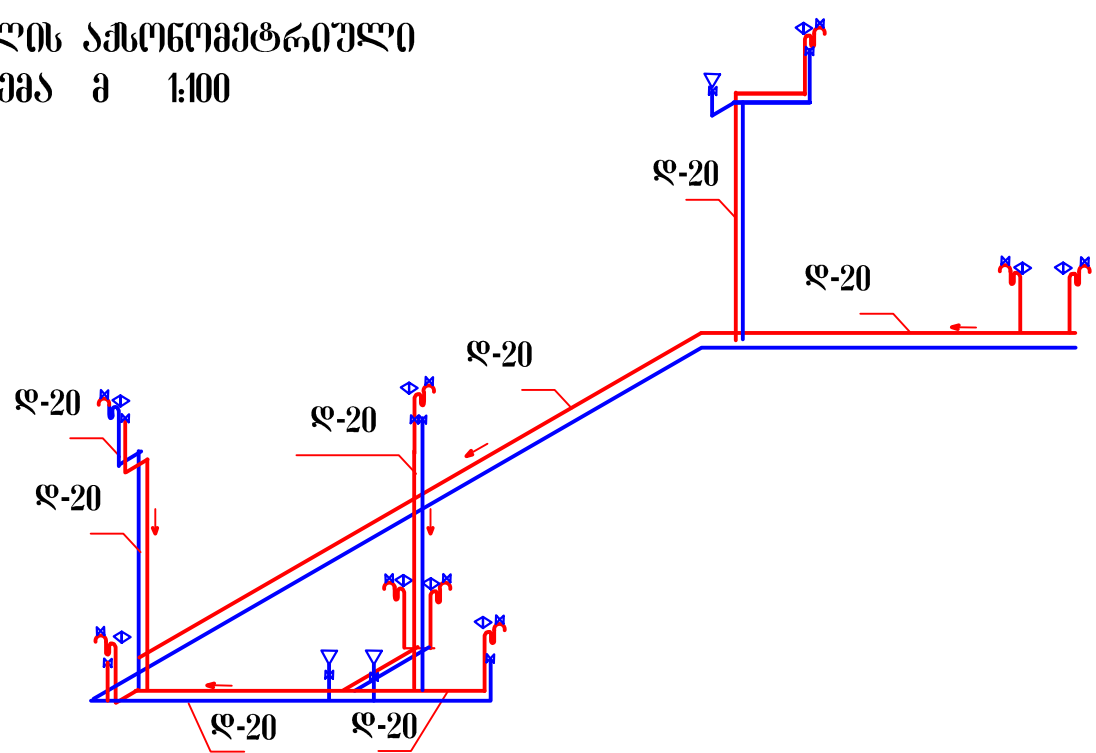

წყლის ამონომეტრიული
სქემა მ 1:100

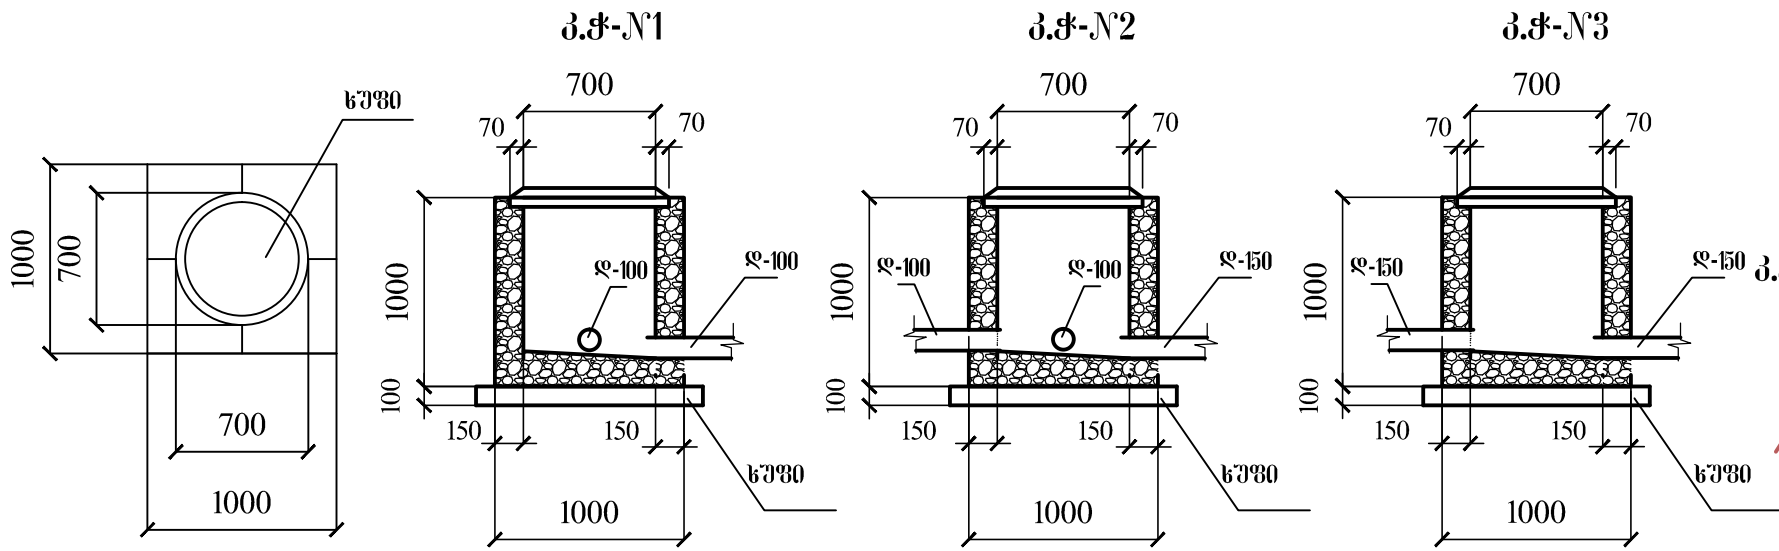

პანალიზაციის
ამონომეტრიული
სქემა მ 1:100

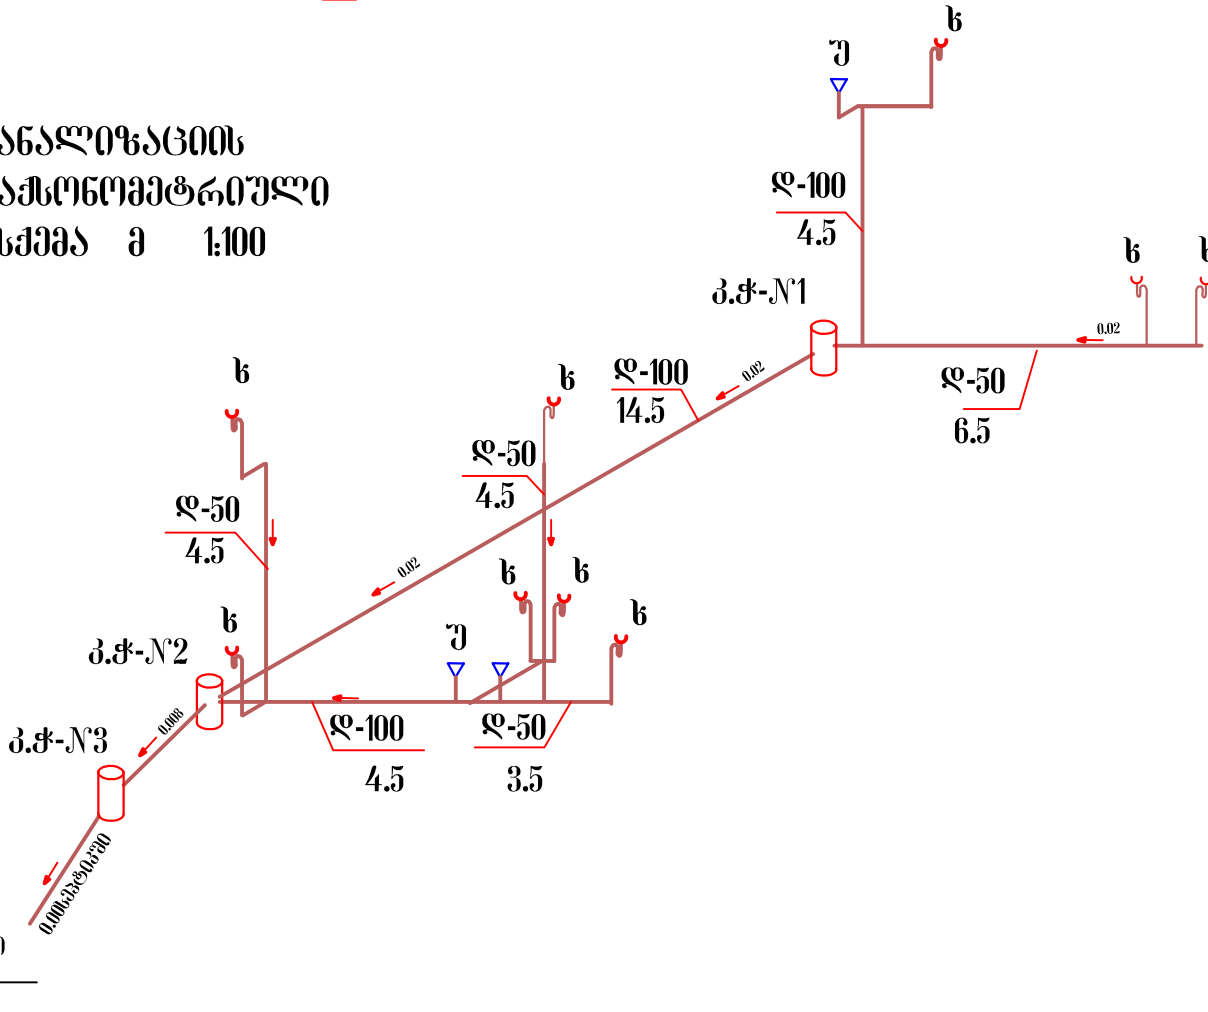

დირექტორი	რ. ღიასამიძე		სეპარატორის მონტაჟის აქტი			სტადია	ფურც.	
არქიტექტორი	ბ. მინდიაშვილი							
დასაწყისი	ბ. მინდიაშვილი		ორთავიანი და აღმოსავლური შენობის რეკონსტრუქცია			მპ		
შეამოწმა	თ. ბერიძე		გათვლით ამონომეტრიული სქემა			შპს "აგროსერვისი"		