
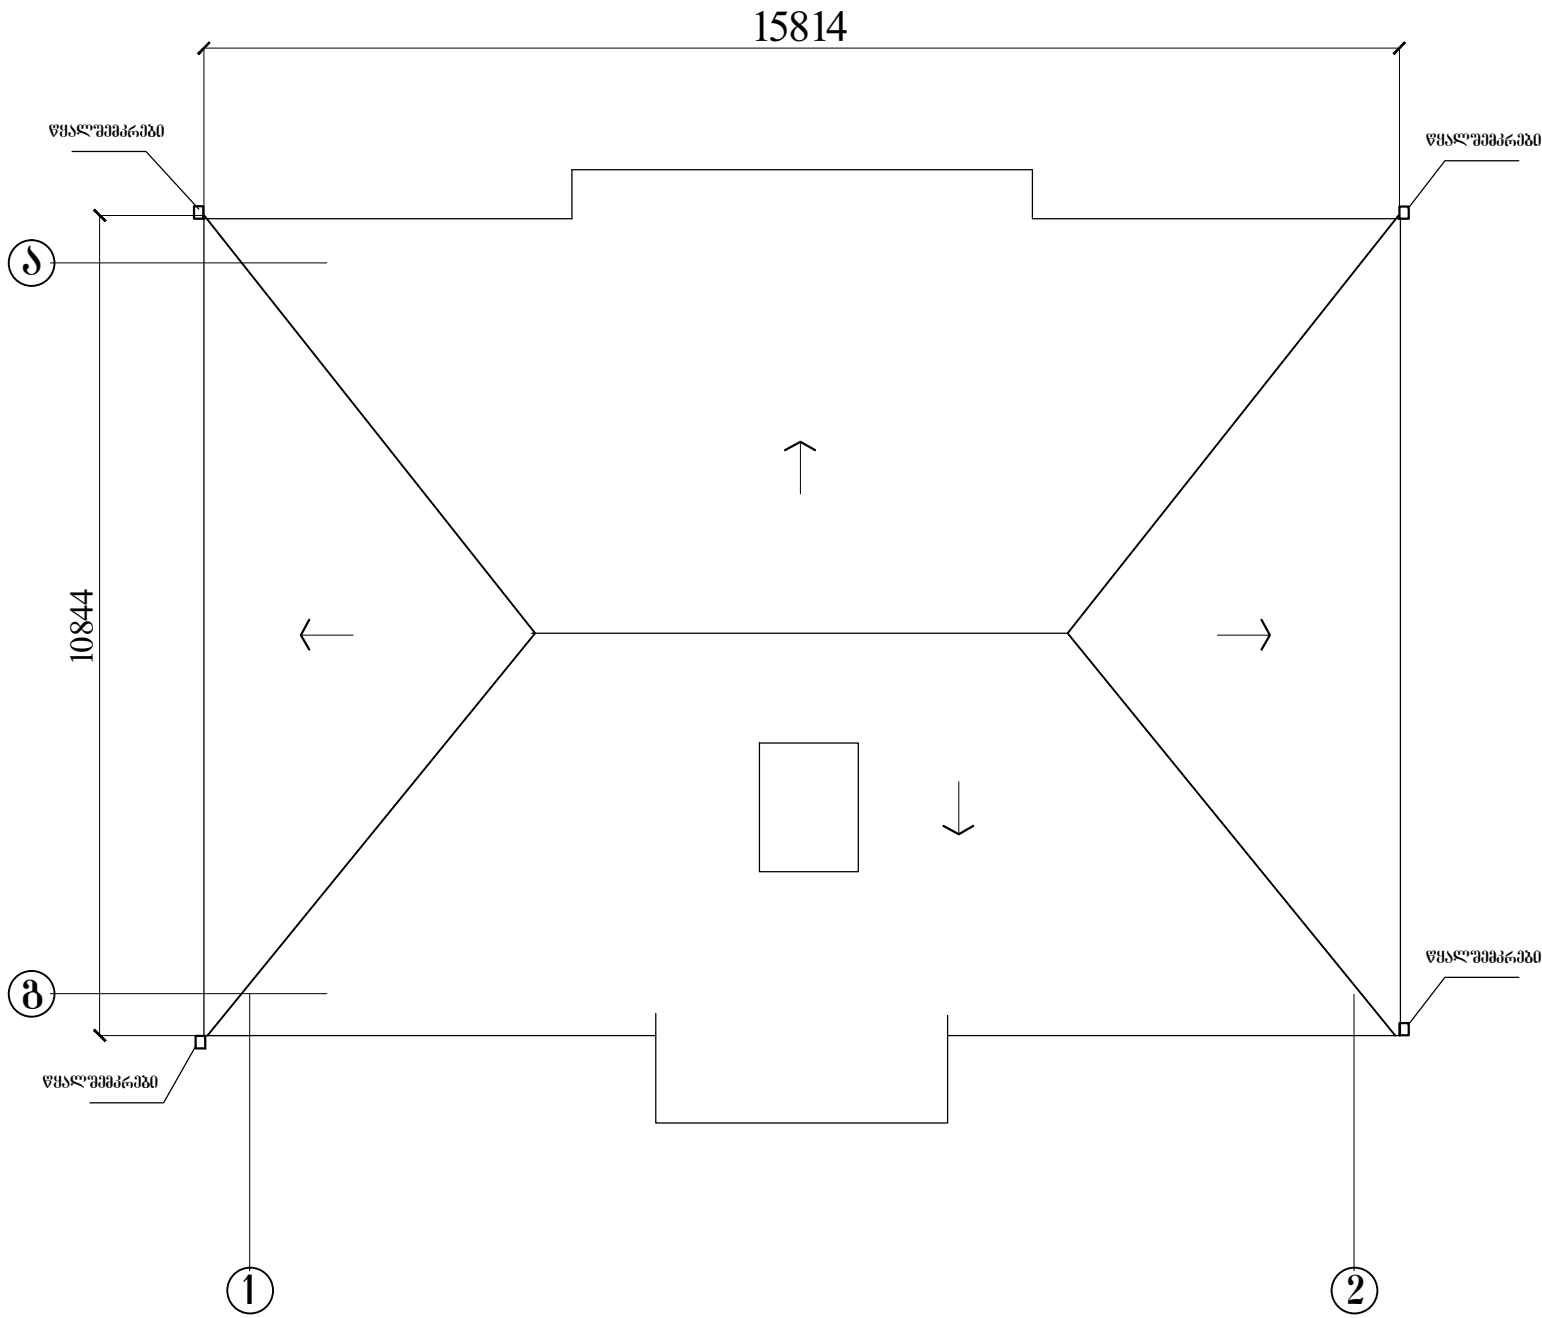


2 სართულის გეგმა მ 1:100
ანაზოში

ჭრილი 1-1 მ 1:100

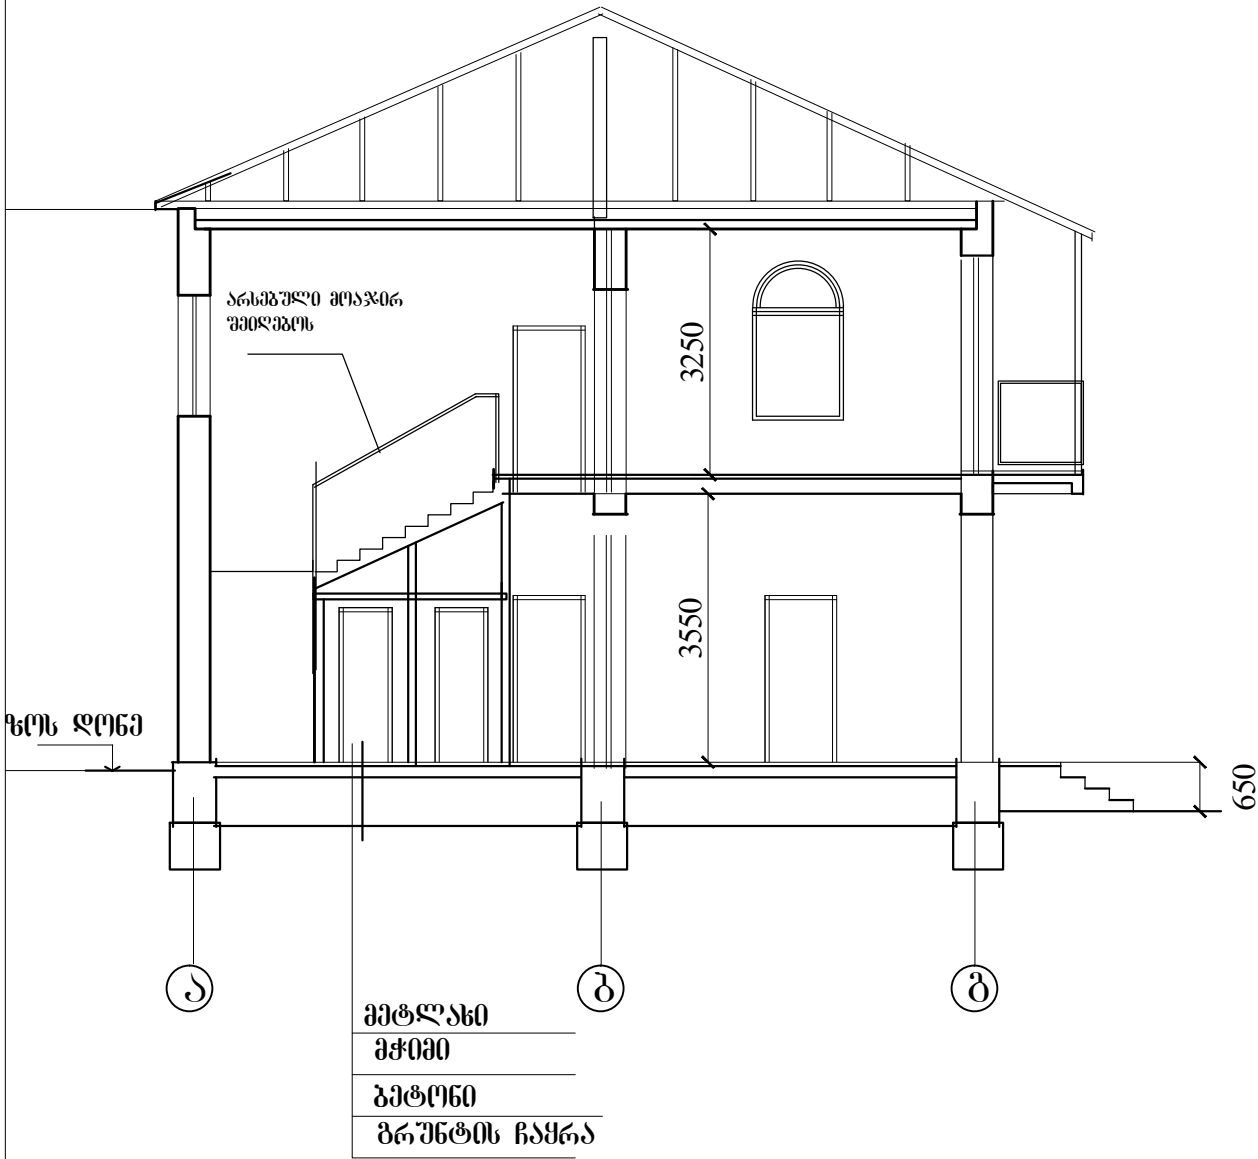

დირექტორი	რ. ღიასაშვილი		ხელვაჩაურის მუნიციპალიტეტი	სტადია	ფურც.	
არქიტექტორი	ბ. მინდიაშვილი			მპ		
დახმება	ბ. მინდიაშვილი		ორთავიანთი კვლევებისა და ადმინისტრაციული შენობის რეკონსტრუქცია	შპს "აგროსერვისი"		
შეამოწმა	თ. ბერიძე					
			ჭრილი 1-1			