


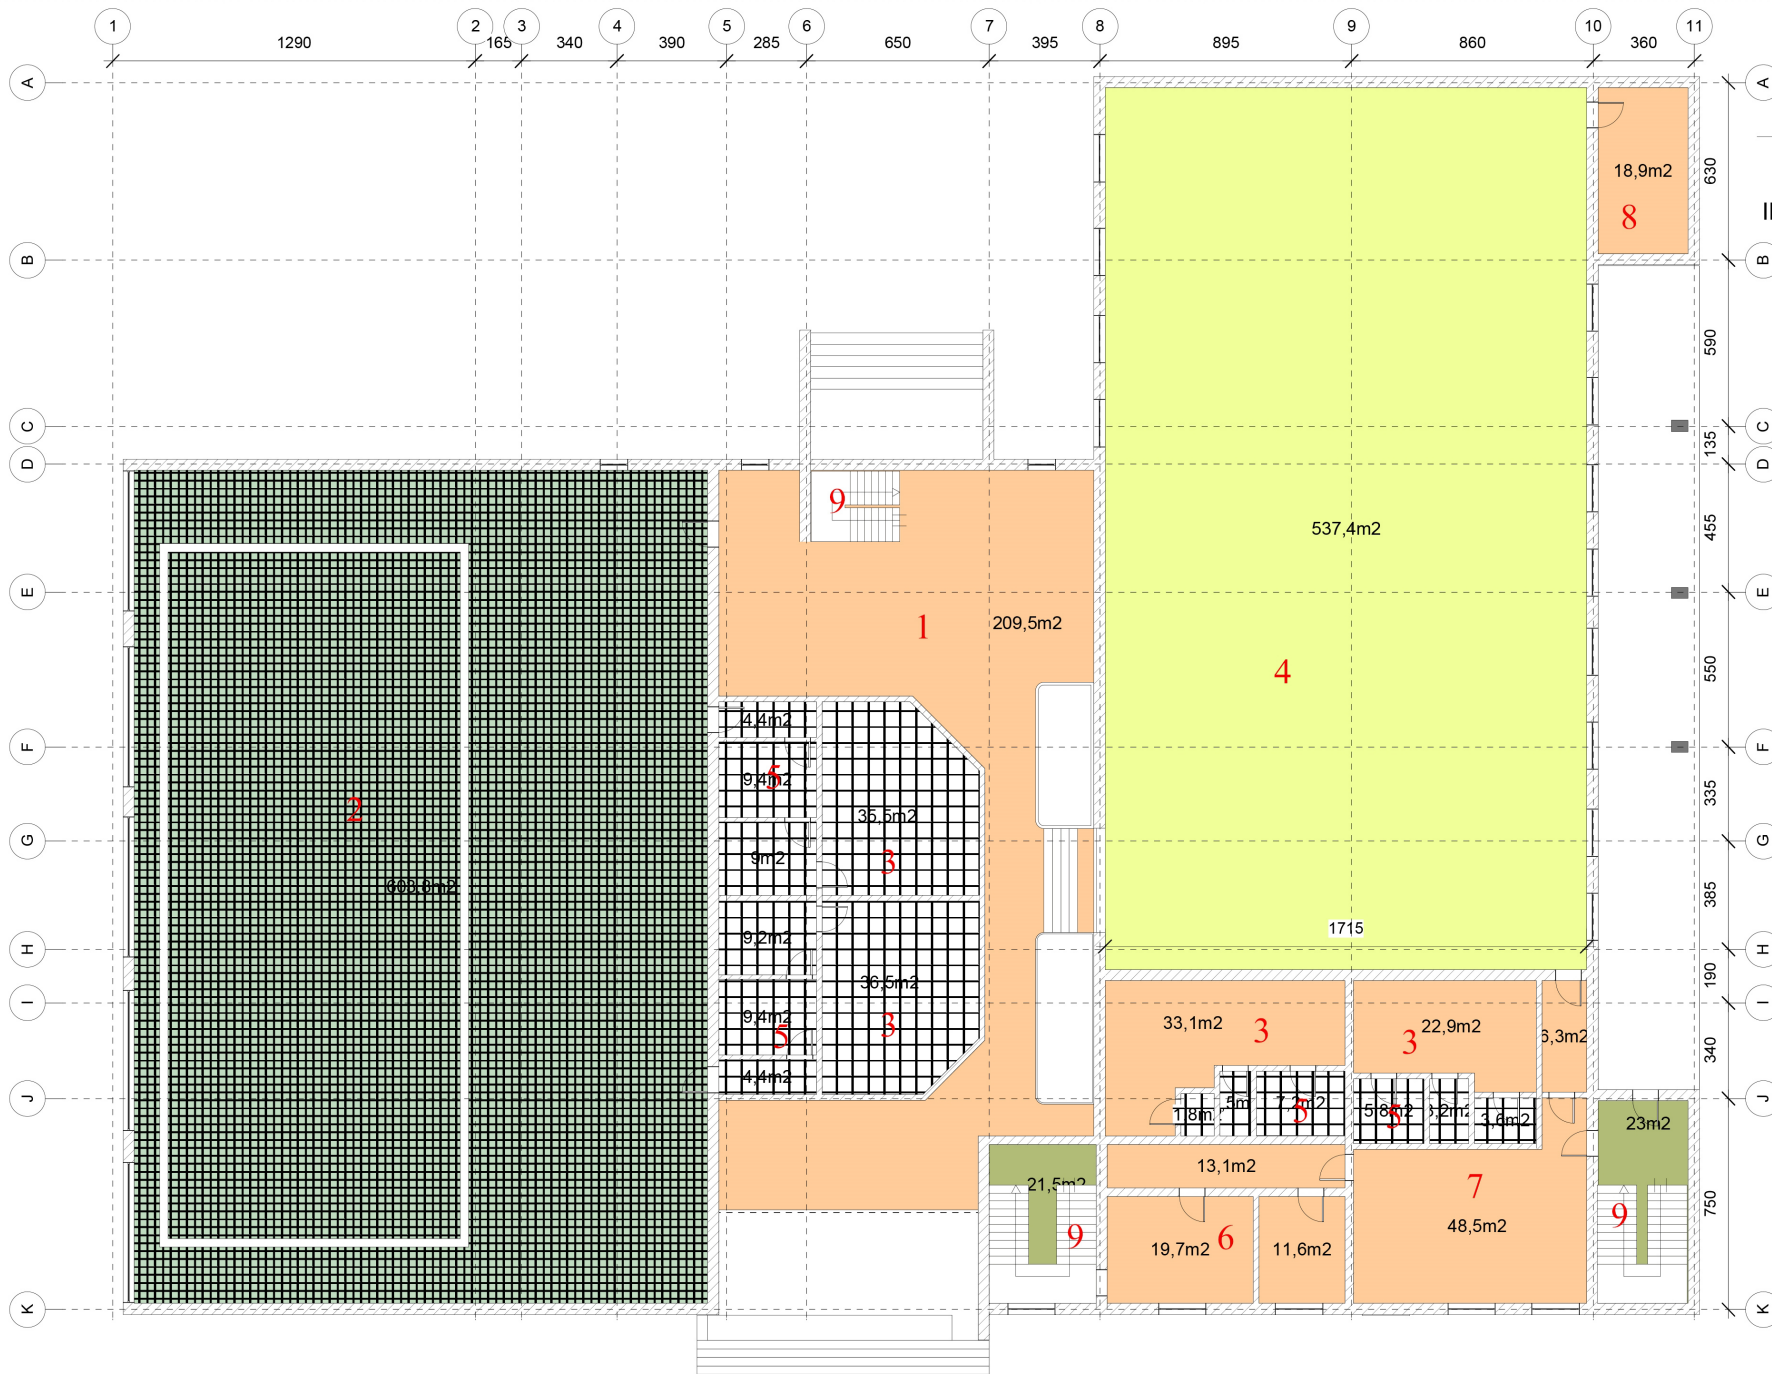

II სახლის გეგმა ახსებული

მ1:200

INT A:11711,39m2

ექსპლიკაცია:

1. ჰოლი
2. აუზი
3. გასახდელეები
4. სპორტული დარბაზი
5. სველი წერტილი
6. ადმინისტრაცია
7. მედ.ოთახი
8. დამხმარე ოთახი
9. კიბის უჯრედი