





შენობა (A)-ღონე 0

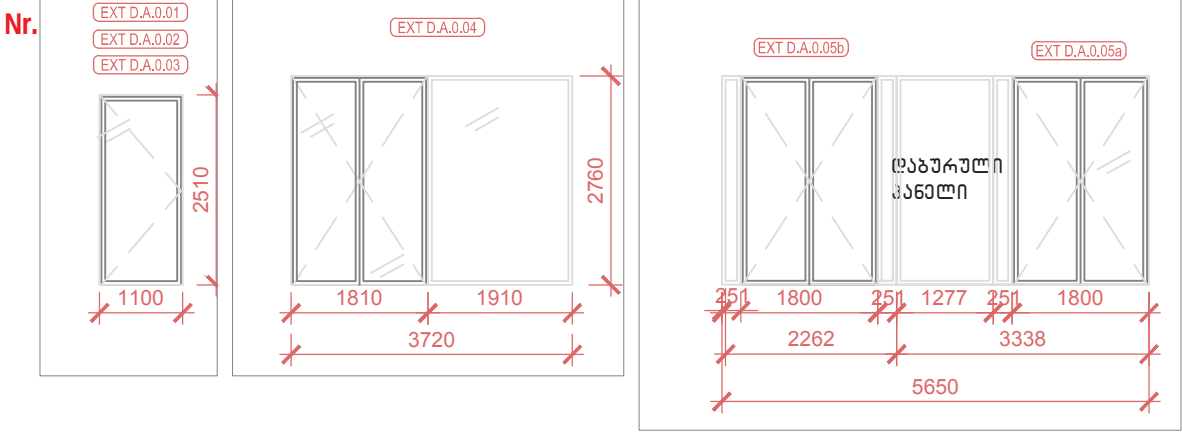

შენობა (A)-ღონე -2

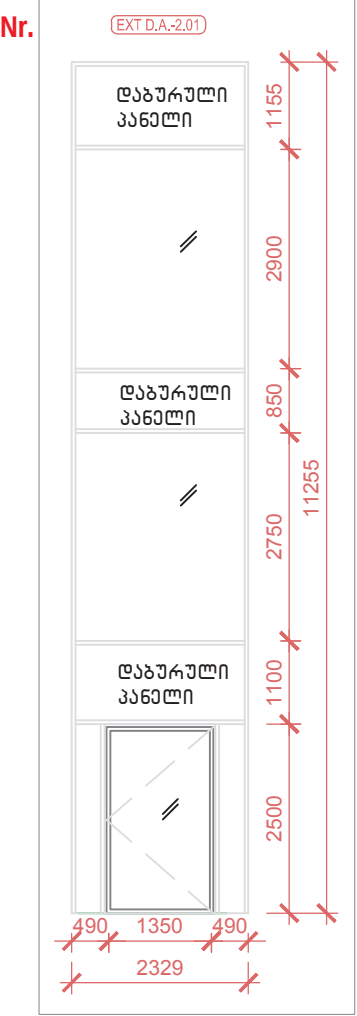

შენობა (A)-ღონე -1

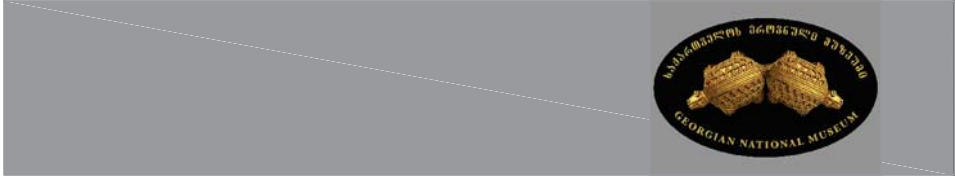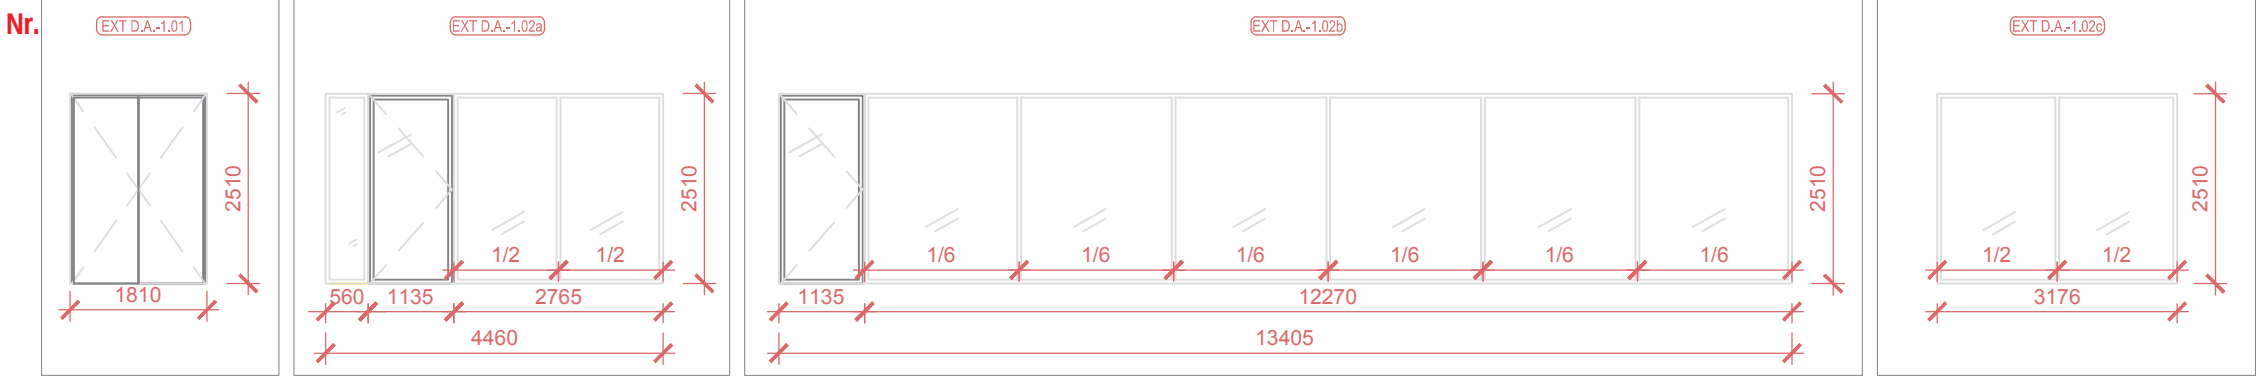

პროექტზე მუშაობდა:
საქართველოს ეროვნული მუზეუმის
არქიტექტურული ჯგუფი
www.museum.ge
Email:
museum_architects@museum.ge

პროექტის სახელწოდება:
ვანის არქეოლოგიური მუზეუმის
არქიტექტურული პროექტი
სტადია:
არქიტექტურული პროექტი


გვერდის დასახელება:
ქარ-ფანჯრის სპეც.-გარე
კარი, შენობა A

ფორმატი:
მასშტაბი:
თარიღი:


A3
1:100
22.04.2015

AX(31)-A02
ფურცელი:


შენობა (B) - დონე +1

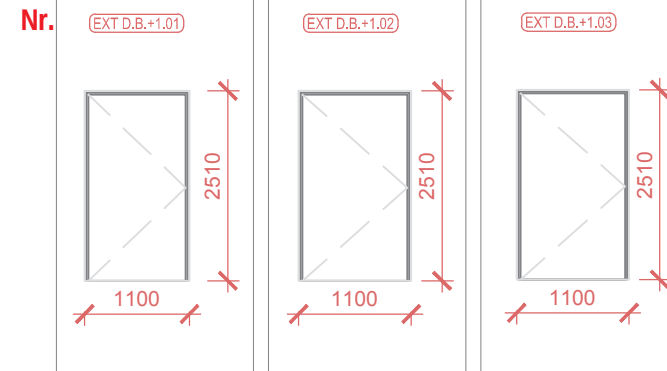


შენობა (B) - დონე -1

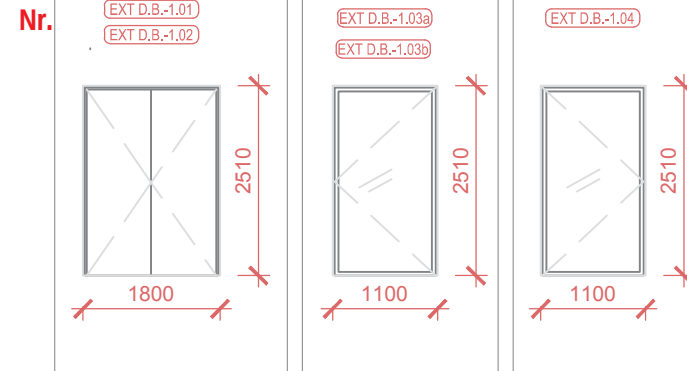

შენობა(B) - დონე 0


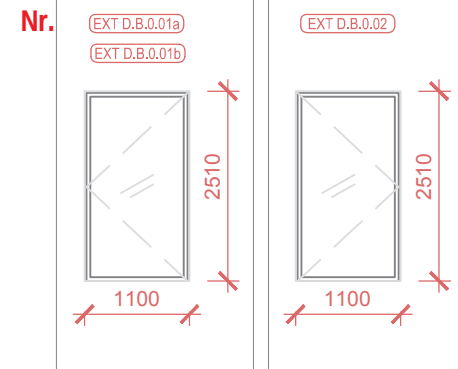


შენობა (B) - დონე -2

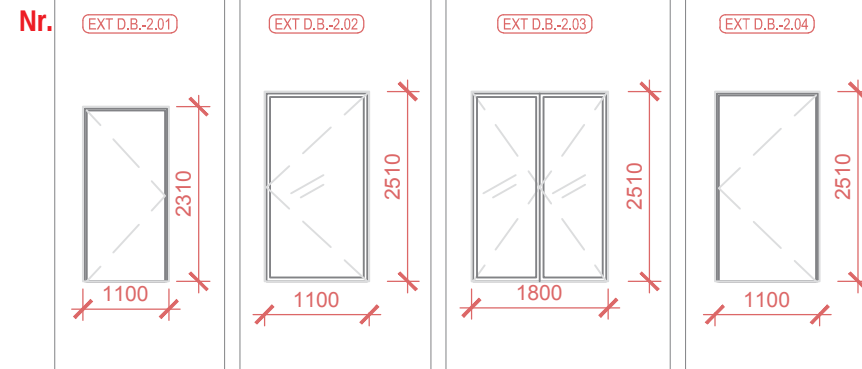


შენობა (A) - ღონე 0

Nr.

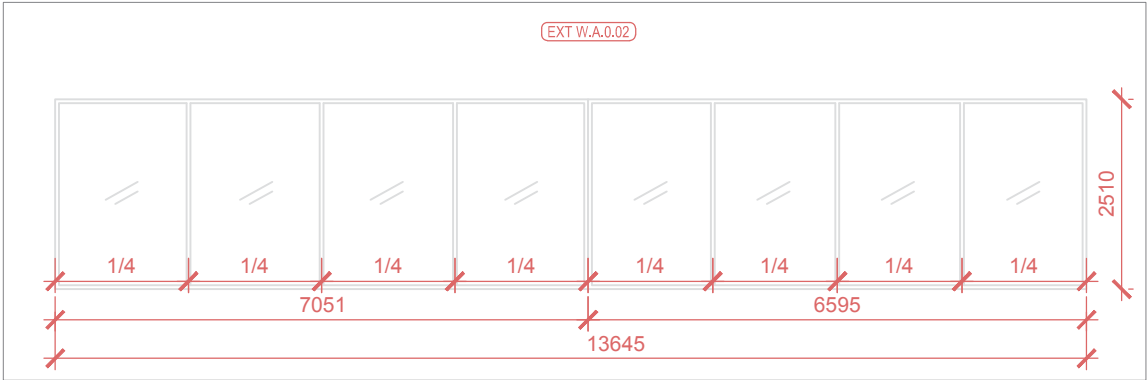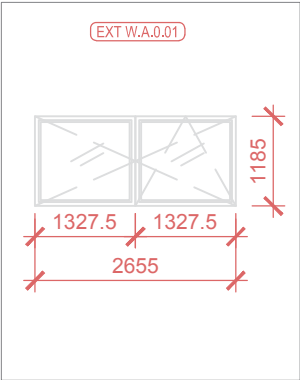



შენობა (A) - ღონე -1

Nr.

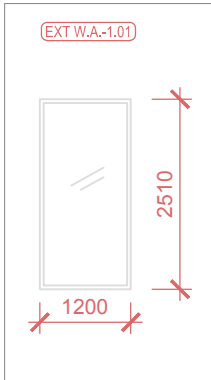

შენობა (A) - ღონე -2

Nr.

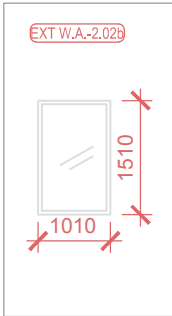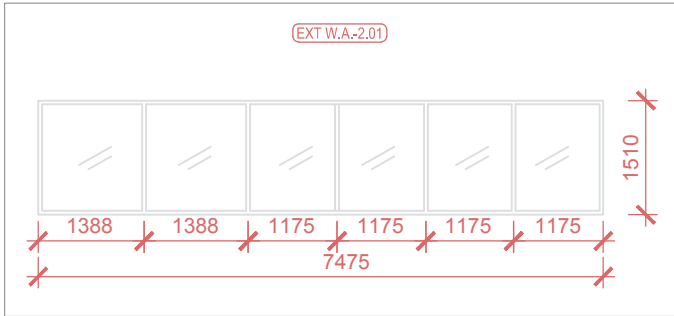

პროექტზე მუშაობდა:

საქართველოს ეროვნული მუზეუმის
არქიტექტურული ჯგუფი
www.museum.ge
Email:
museum_architects@museum.ge

პროექტის სახელწოდება:

ვანის არქეოლოგიური მუზეუმის
არქიტექტურული პროექტი
სტადია:
არქიტექტურული პროექტი

გვერდის დასახელება:

ქარ-ფანჯრის სპეც.-გარე
ფანჯ. შენობა A

ფორმატი:

მასშტაბი:

თარიღი:


A3
1:100

22.04.2015


AX(31)-A05

ფურცელი:



შენობა (B) - ღონე 0, +1

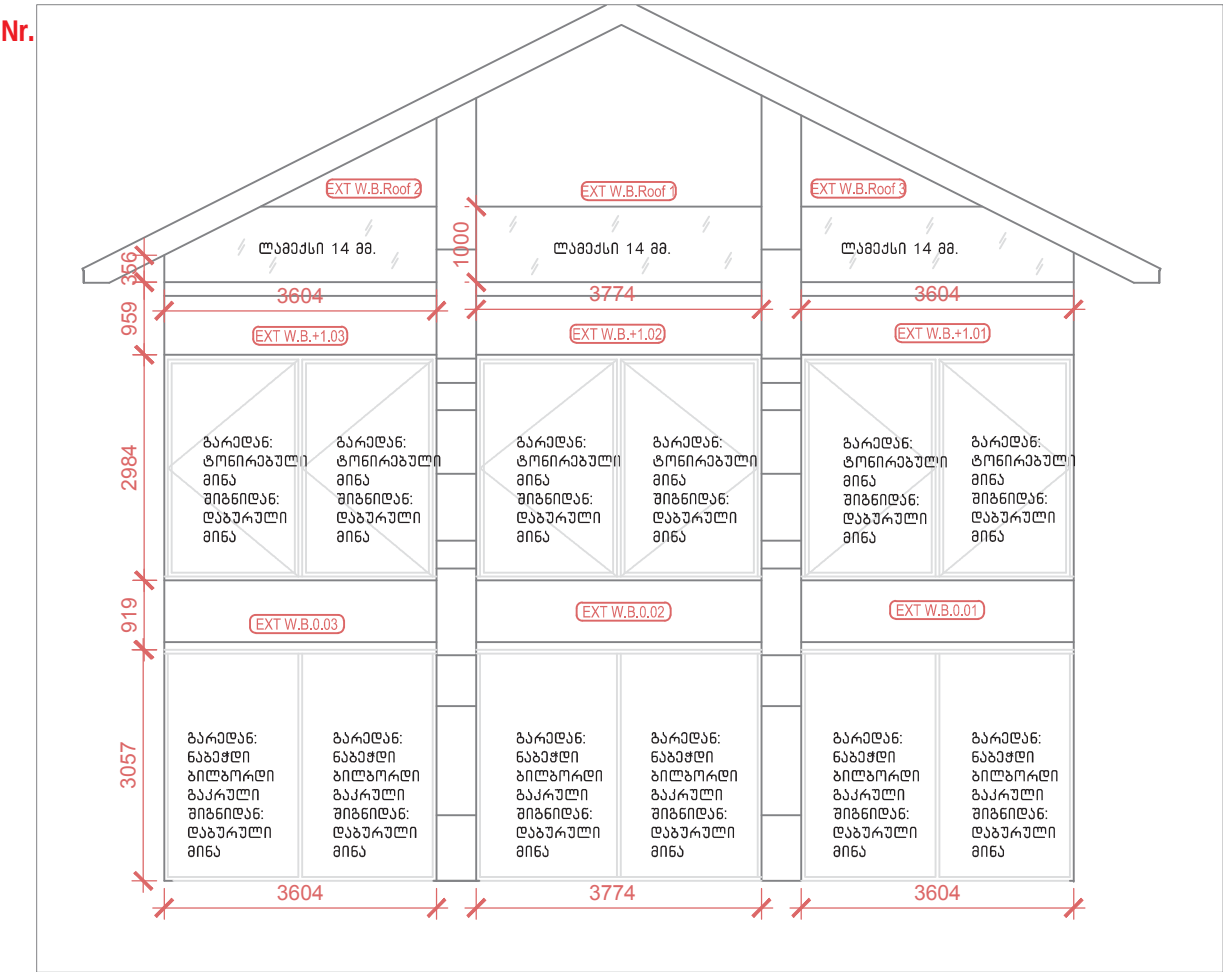

შენობა (B) - ღონე -2

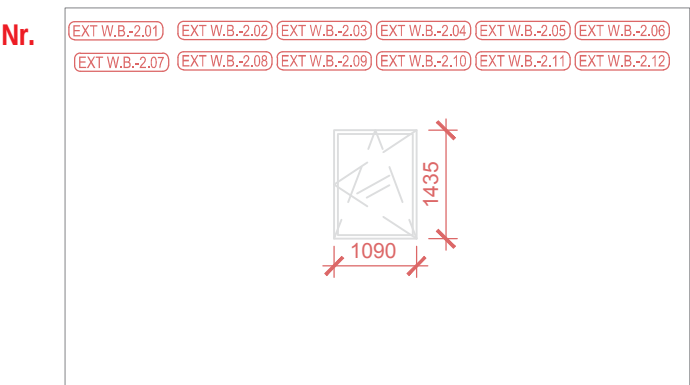

შენობა (B) - ღონე -1

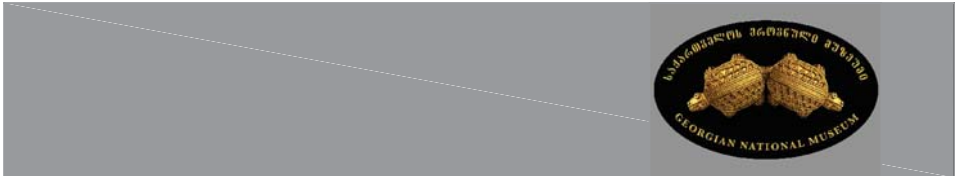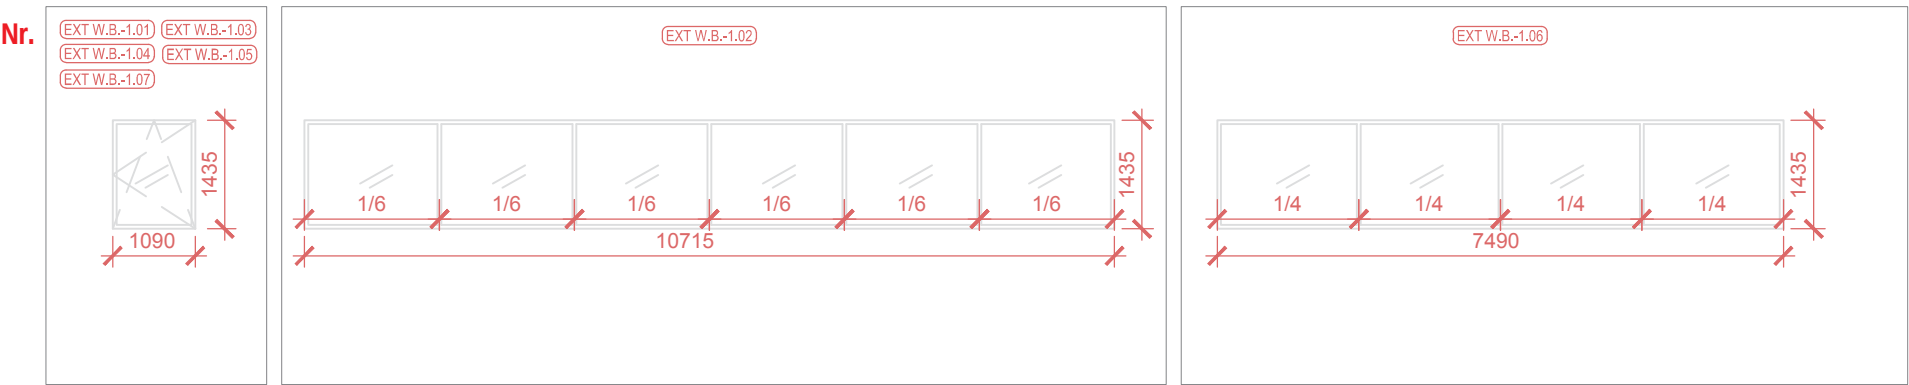

პროექტზე მუშაობდა:
საქართველოს ეროვნული მუზეუმის
არქიტექტურული ჯგუფი
www.museum.ge
Email:
museum_architects@museum.ge

პროექტის სახელწოდება:
ვანის არქეოლოგიური მუზეუმის
არქიტექტურული პროექტი
სტადია:
არქიტექტურული პროექტი


გვერდის დასახელება:
კარ-ფანჯრის სპეც.-გარე
ფანჯ. შენობა B

ფორმატი:
მასშტაბი:
თარიღი:


A3
1:100
22.04.2015

AX(31)-A06
ფურცელი:


შენობა (A) - ოთახი 0

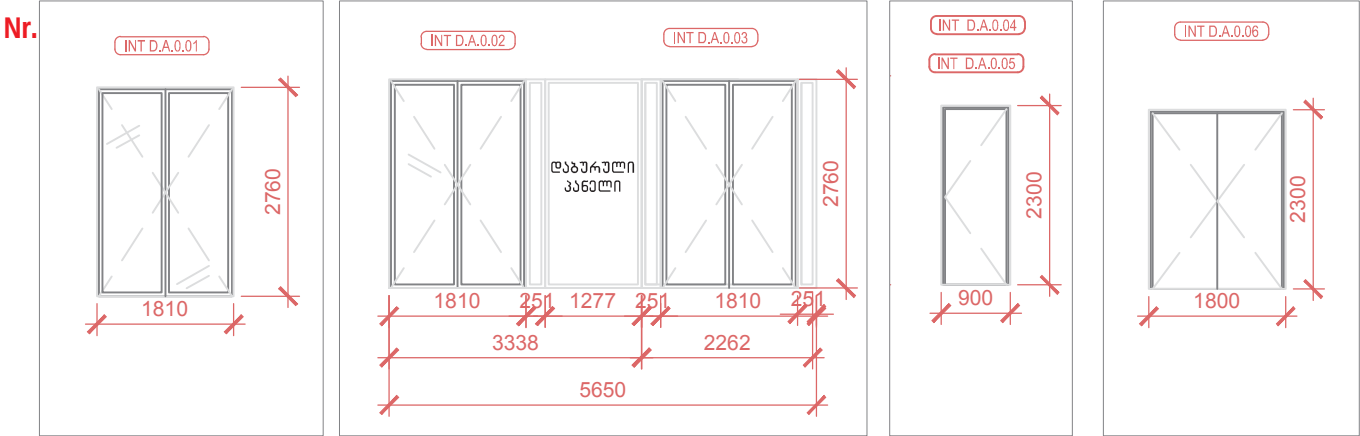

შენობა (A) - ოთახი -1

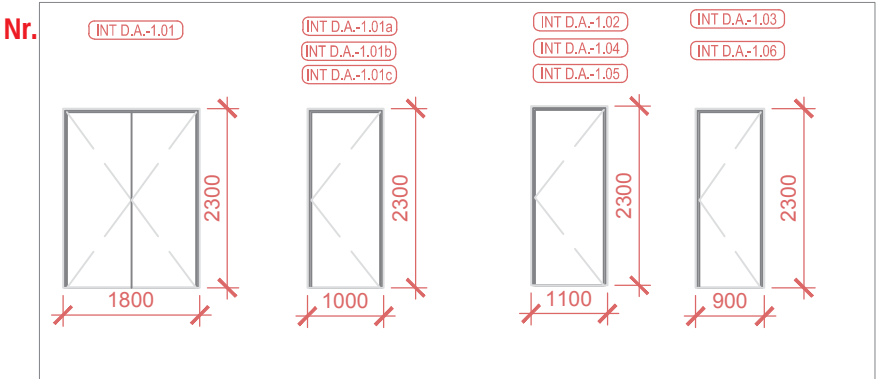

შენობა (A) - ოთახი -2

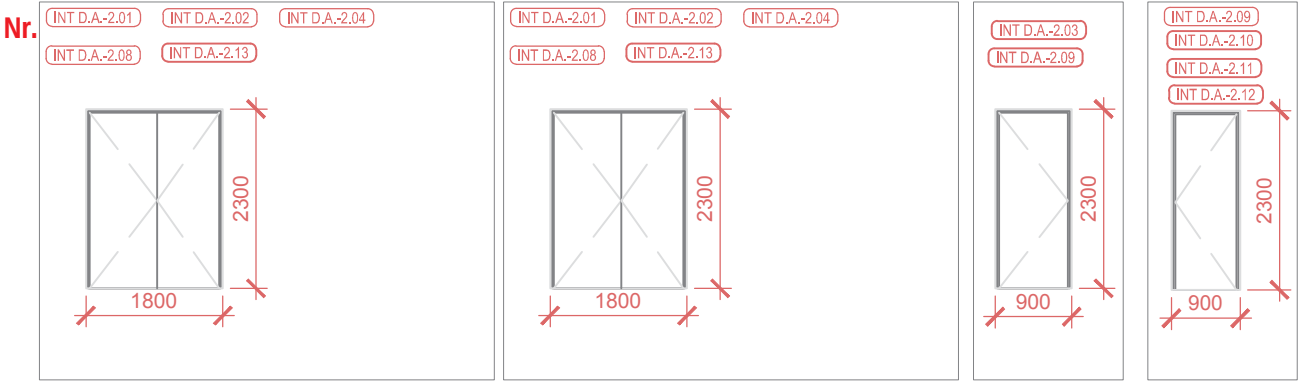

პროექტზე მუშაობდა:
საქართველოს ეროვნული მუზეუმის
არქიტექტურული ჯგუფი
www.museum.ge
Email:
museum_architects@museum.ge

პროექტის სახელწოდება:
ვანის არქეოლოგიური მუზეუმის
არქიტექტურული პროექტი
სტადია:
არქიტექტურული პროექტი


გვერდის დასახელება:
კარ-ფანჯრის სპეც.
- შიდა კარი, შენობა A

ფორმატი:
მასშტაბი:
თარიღი:


A3
1:100
22.04.2015

AX(32)-A02
ფურცელი:


შენობა (B) - ოთხი +1

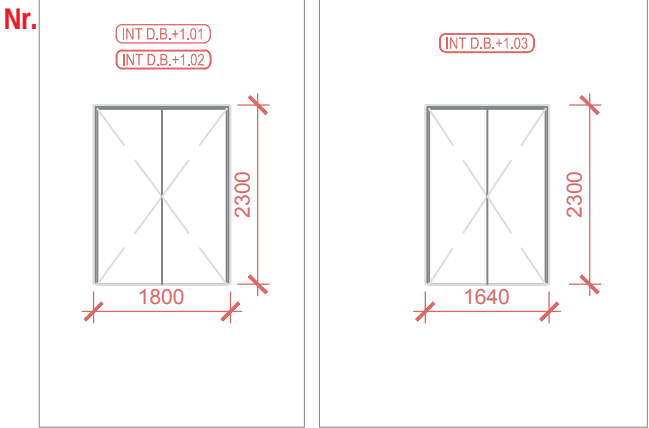



შენობა (B) - ოთხი 0

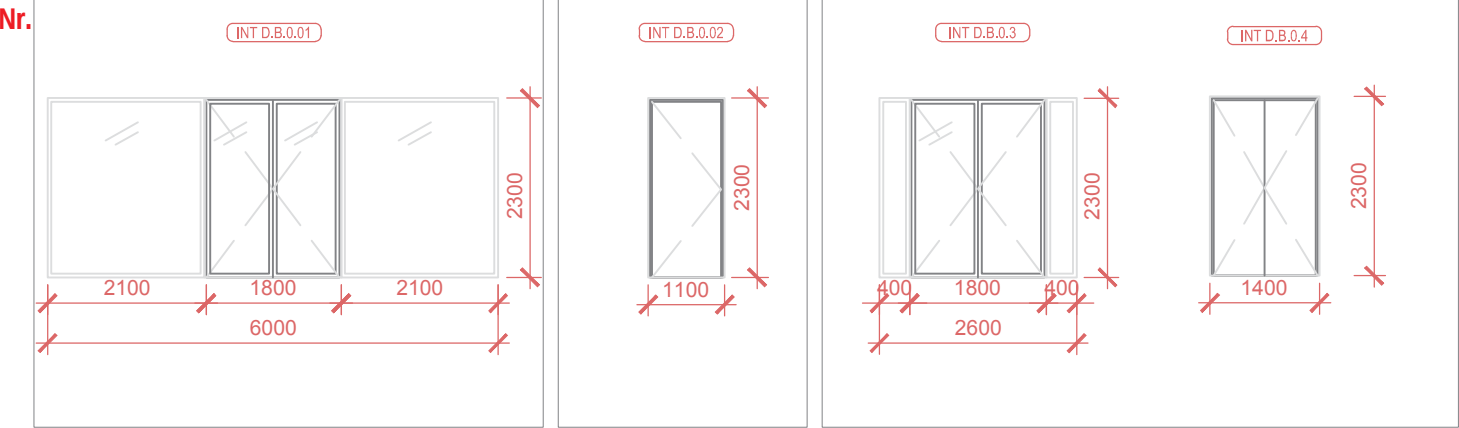

შენობა (B) - ოთხი-1

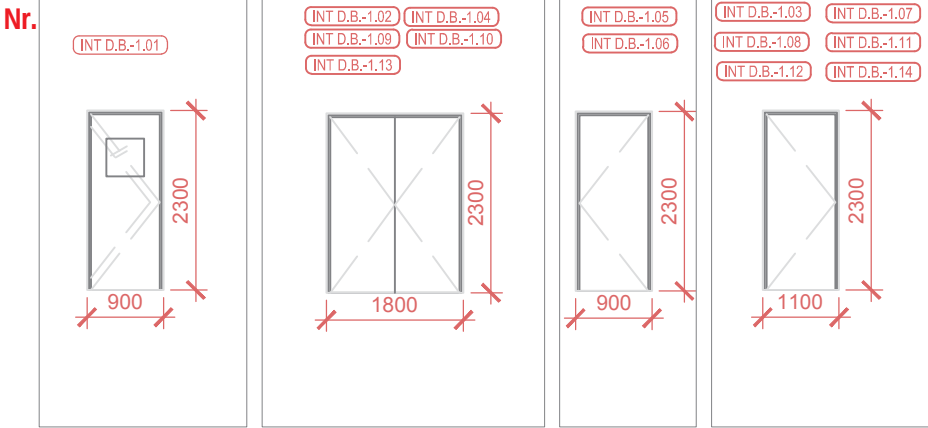

შენობა (B) - ოთხი-2

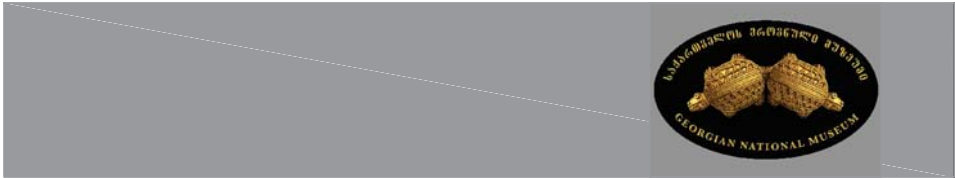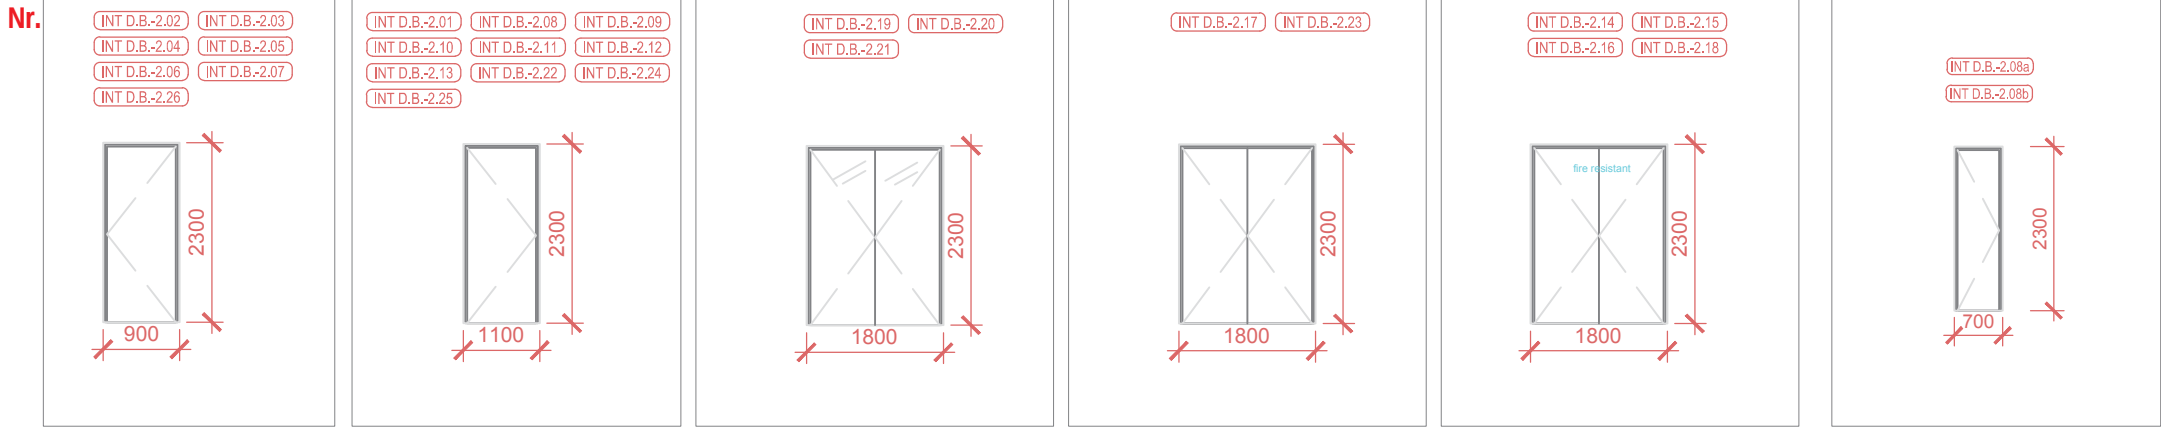

პროექტზე მუშაობდა:
საქართველოს ეროვნული მუზეუმის
არქიტექტურული ჯგუფი
www.museum.ge
Email:
museum_architects@museum.ge


პროექტის სახელწოდება:
ვანის არქეოლოგიური მუზეუმის
არქიტექტურული პროექტი
სტადია:
არქიტექტურული პროექტი

გვერდის დასახელება:
კარ-ფანჯრის სპეც.
- შიდა კარი, შენობა B

ფორმატი:
მასშტაბი:
თარიღი:
22.04.2015

A3
1:100
AX(32)-A03
ფურცელი:

შენობა (A) (B) - დონე 0; +1

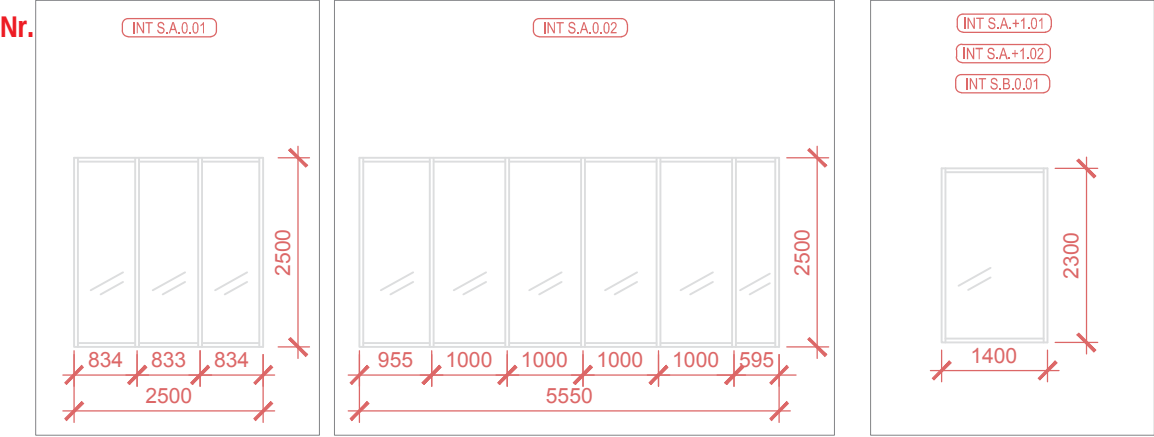

პროექტზე მუშაობდა:

საქართველოს ეროვნული მუზეუმის
არქიტექტურული ჯგუფი

www.museum.ge

Email:
museum_architects@museum.ge

პროექტის სახელწოდება:

ვანის არქეოლოგიური მუზეუმის
არქიტექტურული პროექტი

სტადია:
არქიტექტურული პროექტი

გვერდის დასახელება:

კარ-ფანჯრის სკეშ.
- შიდა ვიტრაჟი, შენობა A; B

ფორმატი:

მასშტაბი:

თარიღი:

A3
1:100

22.04.2015

AX(32)-A05

ფურცელი: