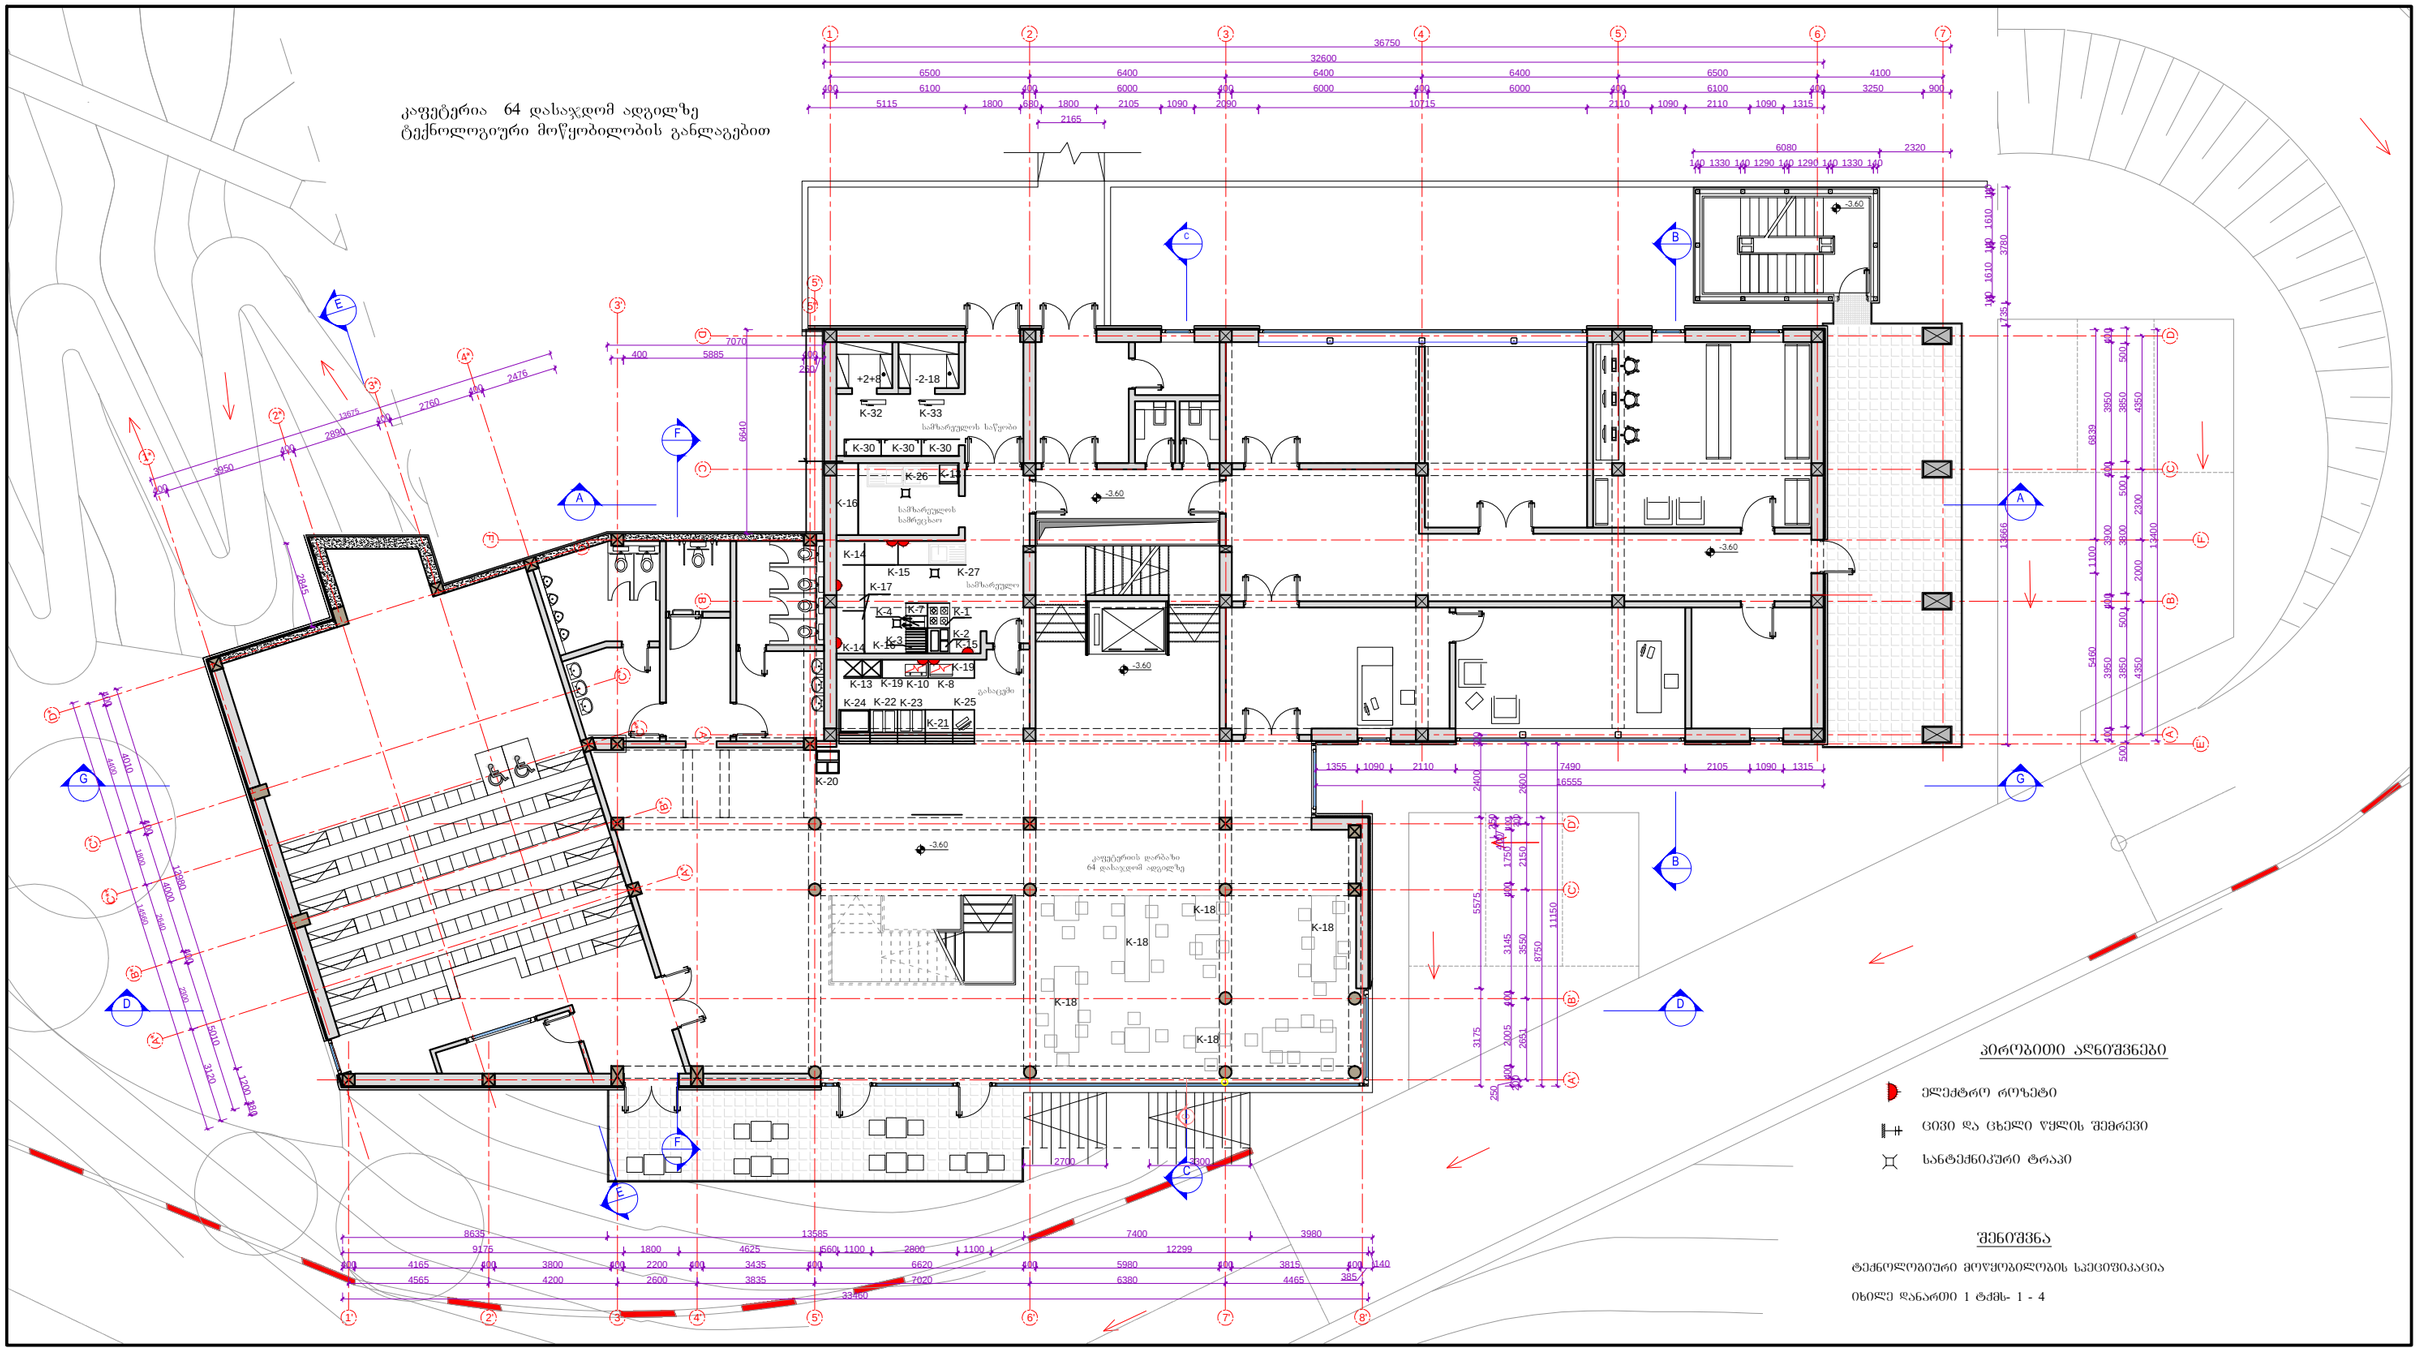


საქართველოს ეროვნული მუზეუმის არქიტექტურული ჯგუფი
www.museum.ge
Email:
museum_architects@museum.ge

პროექტზე მუშაობდა:
საქართველოს ეროვნული მუზეუმის არქიტექტურული ჯგუფი

პროექტის სახელწოდება:
ვანის არქეოლოგიური მუზეუმის არქიტექტურული პროექტი

სტადია:
არქიტექტურული პროექტი

გვერდის დასახელება:
კაფეტერია 64 დასავლდომ ადგილზე ტექნოლოგიური მოწყობილობის განლაგებით

ფორმატი: A3
მასშტაბი: 1:200
თარიღი: 22.04.2015

ფურცელი: CAF 01

ვანის არქეოლოგიური მუზეუმის დიზაინ პროექტი

კაფეტერია 64 დასაჯდომ ადგილზე

ტექნოლოგიური მოწყობილობის და ავეჯის სპეციფიკაცია

დანართი1 ტჟმს 1-4

ინდექსი	მოწყობილობის დასახელება (ტექნიკური მახასიათებლები)	რაოდენობა
K-1	ელ. ქურა 4 კამფორიანი ღუმელით	1
	გაბ. მმ. 800 x 700 x 850	
	ელ.დატვ. 380ვ 16 კვტ.	
K-2	ბაინმარინი	1
	გაბ. მმ. 400 x 700 x 850	
	ელ.დატვ. 380ვ 3 კვტ.	
K-3	ელ.გრილი	1
	გაბ. მმ. 800 x 700 x 850	
	ელ.დატვ. 380ვ 6კვტ.	
K-4	ელექტრო ფრიტიური	1
	გაბ. მმ. 400 x 700 x 850	
	ელ.დატვ. 380ვ 6.0კვტ	
K-6	ნეიტრალური დგარი	2
	გაბ. მმ. 800 x 700 x 850	
K-7	ნეიტრალური დგარი	2
	გაბ. მმ. 400 x 700 x 850	
K-8	მიკროტალღური ღუმელი	1
	გაბ. მმ. 400 x 350 x 520	
	ელ.დატვ. 230ვ	
K-9	ელჩაიდანი საყოფაცხოვრებო (ნახ. ნაჩვენები არ არის)	1
	გაბ. მმ.	
	ელ.დატვ. 230ვ	
K-10	ყავის სახარში	1
	გაბ. მმ.	
	ელ.დატვ. 230ვ 1კვტ	
K-11	სლაისერი	1
	გაბ. მმ. 580 x 470 x 470	
	ელ.დატვ. 230ვ 0.5 კვტ	

K-12	მაცივარი საყოფაცხოვრებო	1
	გაბ.მმ. 600 x 600 x 1500	
	ელ. დატვ.230ვ 1კვტ	
K-13	ჭურჭლის სარეცხი მანქანა	2
	გაბ.მმ. 600 x 600 x 1500	
	ელ. დატვ.230ვ 1კვტ	
K-14	კუთხის მაგიდა საწ. ზედაპირით ბორტით	
	ბორტით მარჯვნივ და პირდაპირ	1
	ბორტით მარცხნივ და პირდაპირ	1
	გაბ.მმ. 800 x 700 x 850	
K-15	მაგიდა საწარმოო ზედაპირით უჯრებით და კარადით	3
	გაბ.მმ. 1000 x 500 x 850	
K-16	მაგიდა საწარმოო უჟანგავი ლითონის უჯრებით და კარადით	2
	გაბ.მმ 1200 x 700 x 850	
K-17	მაგიდა საწარმოო უჟანგავი ლითონის უჯრებით და კარადით	2
	გაბ.მმ 1400 x 700 x 850	
K-18	სასადილო მაგიდის კომპლექტი 4 ადგილიანი	10
	6 ადგილიანი	4
K-19	გასაცემი დახლი კედლისმიერი	2
	გაბ.მმ 1500 x 700 x 850	
K-20	დანა-ჩანგლის დისპენსერი	1
	გაბ.მმ 850 x 700 x 1260	
K-21	ნეიტრალური დახლი	1
	გაბ.მმ 900 x 750 x 850	
K-22	ბაინმარინი	1
	გაბ.მმ 900 x 750 x 850/1300	
	ელ. დატვ.230ვ 2 .00კვტ	
K-23	დახლი ცხელი კერძებისათვის	1
	გაბ.მმ 900 x 750 x 850/1300	
	ელ. დატვ.230ვ 2 .00კვტ	
K-24	დახლი ცივი საუზმის მაცივარი	1
	გაბ.მმ 1000 x 750 x 1600	
	ელ. დატვ.230ვ 0.75 კვტ	
K-25	დახლი-სალარო	1
	გაბ.მმ 700 x 750 x 850	

	ელ. დატვ. 230ვ	
K-26	ჩანი 2 ბუდიანი მარცხნივ და მარჯვნივ მაგიდით	1
	გაბ. 2400x700x850 მმ,	
	ცივი და ცხელი წყალი, კანალიზაცია	
K-27	ჩანი1 ბუდიანი მარცხენა შესრულებით	1
	გაბ. 1200x700x850 მმ,	
	ცივი და ცხელი წყალი, კანალიზაცია	
K-28	ჭურჭლის თარო დასაკიდი (ნახაზზე ნაჩვენები არ არის)	2
	გაბ.მმ 800 x 400 x 600	
K-29	სტელაჟი საწარმოო ჭურჭლისათვის	2
	გაბ.მმ 1000 x 600 x 1600	
K-30	სტელაჟი საწარმოო	3
	გაბ.მმ 1400 x 500 x 1600	
K-31	ტანსაცმლის საკიდი	4
	გაბ.მმ	
K-32	კამერა მაცივარი +2+8 ° C	1
	გაბ.მმ. 1500 x 1500 x 2000	
	ელ. დატვ.230ვ 1კვტ	
K-33	კამერა მაცივარი -2-18 ° C	1
	გაბ.მმ. 1500 x 1500 x 2000	
	ელ. დატვ.230ვ 2კვტ	
K-34	ურიკა ჭუჭყიანი ჭურჭლისავის (ნახაზზე არაა)	2
	გაბ.მმ. 550 x 850 x 850	
K-35	ურიკა სუფთა ჭურჭლისავის	2
	გაბ.მმ. 400 x 800 x 900	
K-36	ჭურჭლის სარეცხი მანქანა	1
	გაბ.მმ. 680 x 680 x 1400	
	ელ.დატვ. 380ვ 8,8 კვტ.	
	ცხელი წყალი *d* 3/4 ‘’	
	ცივი წყალი *d* 1/2‘’	18ლ წთ
	გადაგდება 50მმ.	
K-37	მაგიდა სარეცხი ჩანით წინასწარი რეცხვის შხაპით	1
	გაბ.მმ. 1400 x 700 x 850	
	ცივი და ცხელი წყალი, კანალიზაცია	

K-38	მაგიდა ნარჩენების შესაგროვებელი	1
	გაბ.მმ. 1200 x 700 x 850	
K-39	განტვირთვის მაგიდა	1
	გაბ.მმ. 1200 x 700 x 850	

კაფეტერიის ტექნოლოგიური ნაწილი